ΑΠΟΣΠΑΣΜΑ ΧΑΡΤΗ 1 : 5000

ΑΠΟΣΠΑΣΜΑ ΑΠΟ ΧΑΡΤΗ ΓΥΣ 1:5000

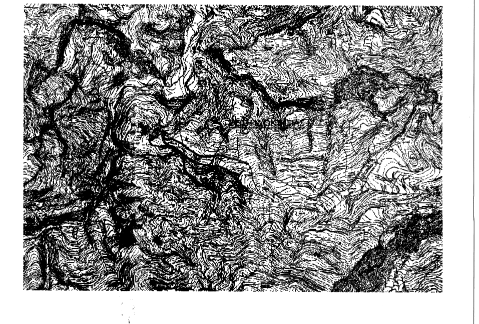

Αριθ. Φύλλου Χάρτη: 6332.7

E1 (1,2,3,4,5,6,7,8,9,10,11,12,13,14,15,16,17,18,19,20,21,22,23,24,25,26,27,28,29,30,31,32,33,34,35,36,37,38,39,40,41,42,43,44,45,46,47,48,1) = 26633.89 m2
E2 (49,50,51,52,53,54,55,56,57,58,59,60,61,62,63,64,65,66,49) = 3761.83 m2

ΚΩΔΙΚΟΣ: E1		E= 26633.89 $μ^2$	
ΚΟΡΥΦΕΣ	X	Y	ΠΛΕΥΡΕΣ
1	362833.575	4218472.732	26.98
2	362809.910	4218485.686	4.06
3	362810.026	4218481.631	6.77
4	362806.689	4218475.738	10.33
5	362804.944	4218465.552	12.22
6	362803.277	4218453.442	20.46
7	362804.526	4218433.019	13.10
8	362805.011	4218419.926	12.95
9	362811.649	4218408.803	6.35
10	362815.739	4218403.951	10.97
11	362823.243	4218395.946	40.23
12	362853.911	4218369.905	27.13
13	362875.832	4218353.920	34.12
14	362905.049	4218336.301	23.78
15	362927.052	4218327.285	18.45
16	362943.815	4218319.567	16.14
17	362958.785	4218313.534	20.50
18	362977.847	4218305.995	7.04
19	362983.106	4218301.312	5.97
20	362988.081	4218298.010	4.24
21	362991.764	4218295.912	13.19
22	363001.925	4218304.315	8.26
23	363009.926	4218306.381	10.95
24	363020.453	4218309.398	2.10
25	363022.518	4218309.784	10.70
26	363026.560	4218319.696	4.64
27	363029.766	4218323.052	15.36
28	363035.191	4218337.422	7.33
29	363042.483	4218336.653	11.12
30	363053.606	4218336.500	5.31
31	363057.912	4218339.598	7.71
32	363061.881	4218346.207	14.61
33	363069.616	4218358.603	43.14
34	363091.762	4218395.625	13.97
35	363078.460	4218399.900	13.08
36	363066.208	4218404.485	8.99
37	363057.435	4218406.461	6.96
38	363051.644	4218402.598	55.69
39	363001.594	4218427.013	22.83
40	362980.359	4218435.408	10.27
41	362970.177	4218436.710	21.01
42	362949.169	4218436.238	17.90
43	362931.272	4218435.735	19.57
44	362913.078	4218442.929	22.58
45	362890.711	4218445.997	18.23
46	362872.488	4218446.571	22.31
47	362851.891	4218455.141	22.42
48	362831.620	4218464.707	8.26

Το Γεωδαιτικό Σύστημα Συντεταγμένων
είναι το Ε.Γ.Σ.Α '87

ΠΙΝΑΚΑΣ ΣΥΝΤΕΤΑΓΜΕΝΩΝ ΚΟΡΥΦΩΝ
- 67: X=362994.553 , Y=4218298.218
- 68: X=363011.325 , Y=4218422.266
- 69: X=362929.262 , Y=4218436.529
- 70: X=362881.292 , Y=4218446.293
- 71: X=362831.849 , Y=4218465.650
- 72: X=362803.447 , Y=4218450.660
- 73: X=362821.104 , Y=4218444.242
- 74: X=362820.576 , Y=4218424.125
- 75: X=362880.102 , Y=4218362.724
- 76: X=362897.786 , Y=4218351.188
- 77: X=362915.178 , Y=4218355.701
- 78: X=362978.700 , Y=4218330.699
- 79: X=362982.347 , Y=4218318.360

ΚΩΔΙΚΟΣ: E2		E= 3761.83 $μ^2$	
ΚΟΡΥΦΕΣ	X	Y	ΠΛΕΥΡΕΣ
49	362799.975	4218471.456	11.84
50	362804.953	4218482.197	3.27
51	362803.810	4218485.261	13.76
52	362793.731	4218494.635	29.49
53	362769.067	4218510.793	31.41
54	362760.879	4218480.469	12.12
55	362757.413	4218468.859	12.72
56	362753.441	4218456.773	15.79
57	362749.201	4218441.561	11.52
58	362759.538	4218436.474	12.68
59	362770.488	4218430.075	26.55
60	362780.951	4218405.674	9.23
61	362787.531	4218399.201	9.88
62	362797.384	4218398.449	12.69
63	362807.927	4218405.510	15.77
64	362799.552	4218418.867	14.43
65	362801.083	4218433.218	20.19
66	362798.864	4218453.288	18.20

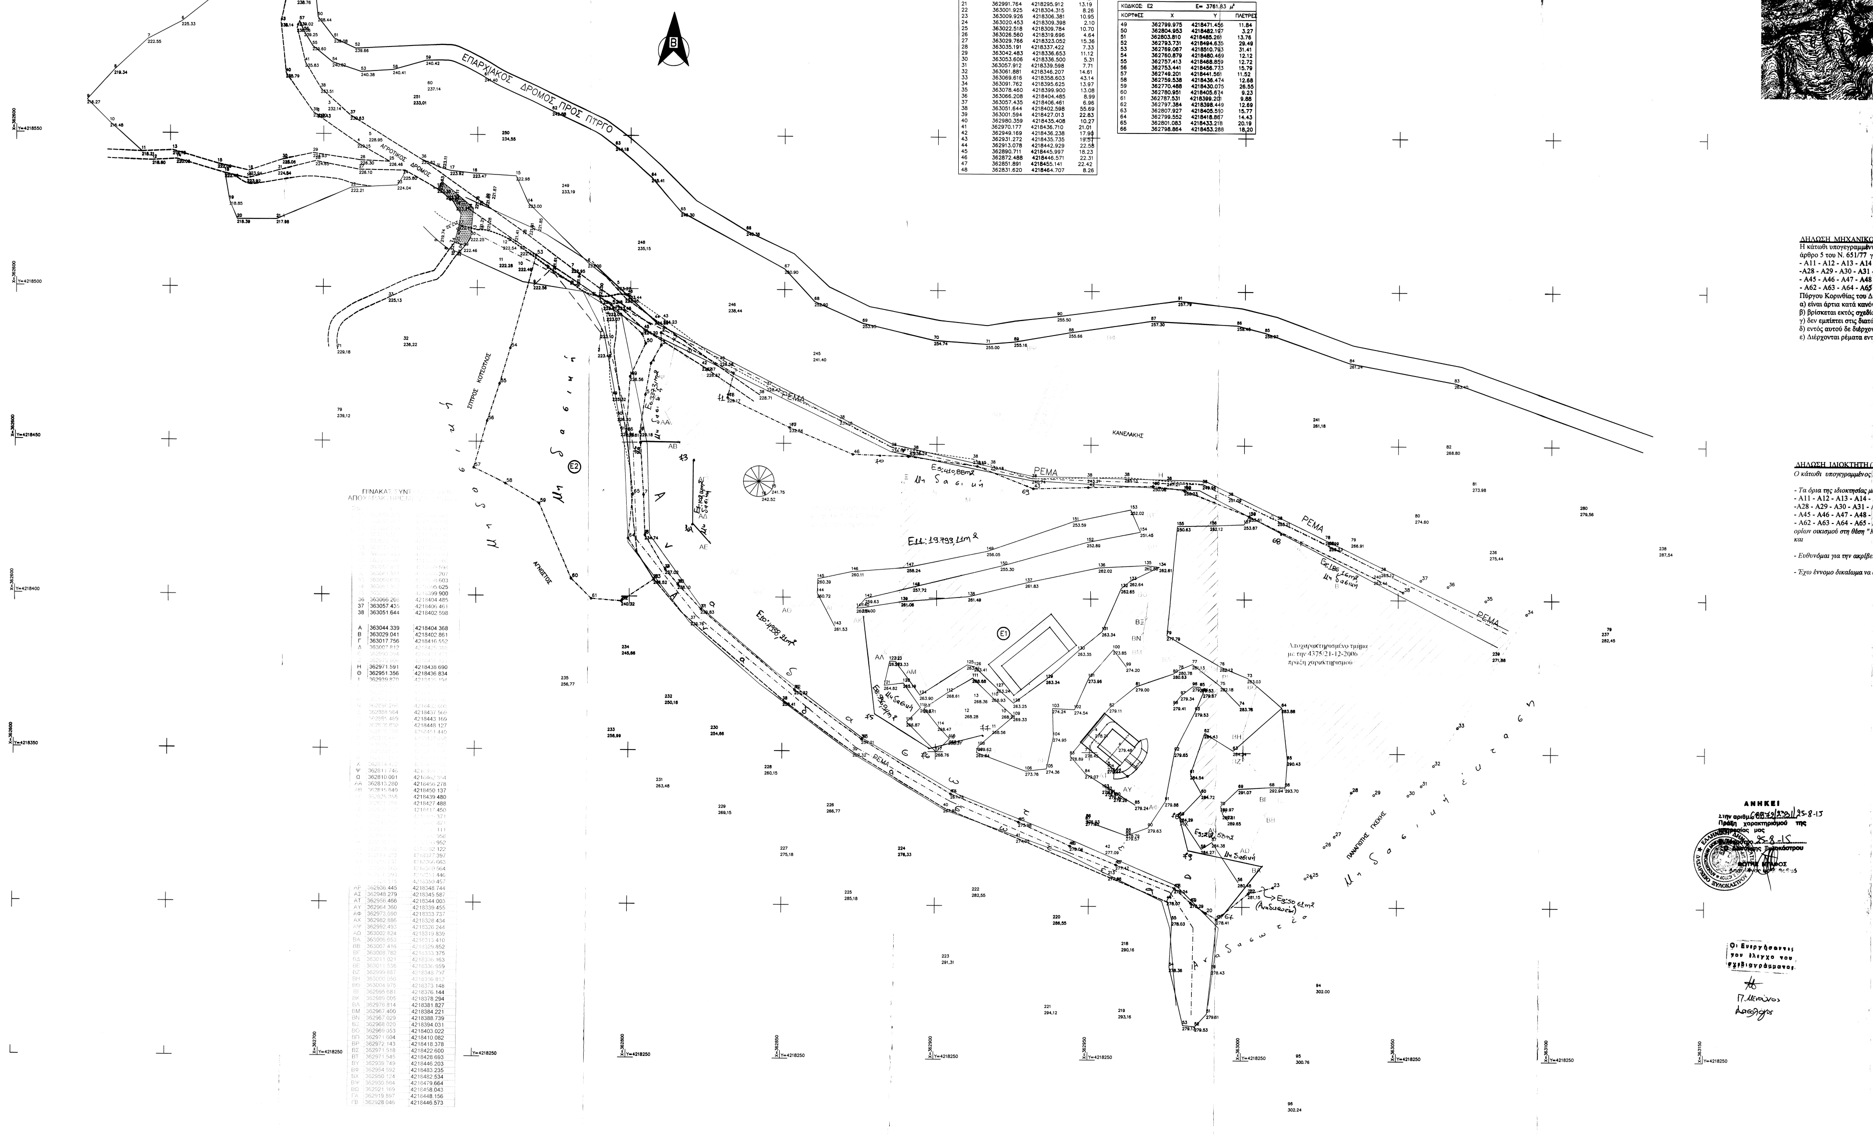
ΕΠΑΡΧΙΑΚΟΣ ΔΡΟΜΟΣ ΠΡΟΣ ΠΥΡΓΟ
ΡΕΜΑ
ΚΑΝΕΛΑΚΗΣ
ΑΓΝΩΣΤΟΣ
E1
E2
Ε1: 19.799 τμ
Ε4: 186,16 τμ
Μη δασική
Εκχερσωμένη
Αποχαρακτηρισμένο τμήμα με την 4375/21-12-2006 πράξη χαρακτηρισμού
Y=4218250
X=363150

ΔΗΛΩΣΗ ΜΗΧΑΝΙΚΟΥ (Ν. 651/77)

Η κάτωθι υπογεγραμμένη, Γεωργία Μούτσου Πολιτικός Μηχανικός δηλώνω σύμφωνα με το άρθρο 5 του Ν. 651/77 για την ιδιοκτησία με στοιχεία (Α1 - Α2 - Α3 - Α4 - Α5 - Α6 - Α7 - Α8 - Α9 - Α10 - Α11 - Α12 - Α13 - Α14 - Α15 - Α16 - Α17 - Α18 - Α19 - Α20 - Α21 - Α22 - Α23 - Α24 - Α25 - Α26 - Α27 - Α28 - Α29 - Α30 - Α31 - Α32 - Α33 - Α34 - Α35 - Α36 - Α37 - Α38 - Α39 - Α40 - Α41 - Α42 - Α43 - Α44 - Α45 - Α46 - Α47 - Α48 - Α49 - Α50 - Α51 - Α52 - Α53 - Α54 - Α55 - Α56 - Α57 - Α58 - Α59 - Α60 - Α61 - Α62 - Α63 - Α64 - Α65 - Α66 - Α1) και συνολικό εμβαδόν Ε = 30.395,72 m² που βρίσκεται στη θέση "Καψάλια" της Τ.Κ. Πύργου Κορινθίας του Δήμου Ξυλοκάστρου - Ευρωστίνης ότι:

α) είναι άρτια κατά κανόνα και οικοδομήσιμη κατά κανόνα
β) βρίσκεται εκτός σχεδίου πόλης και εκτός των ορίων του οικισμού
γ) δεν εμπίπτει στις διατάξεις του Νόμου 1337/83 περί εισφορών σε γη και χρήμα
δ) εντός αυτού δε διέρχονται εναέριες γραμμές μεταφοράς υψηλής τάσης της ΔΕΗ ή αγωγός φυσικού αερίου, και
ε) Διέρχονται ρέματα εντός της ιδιοκτησίας αυτής και θα τηρηθεί απόσταση για κτίσματα μεγαλύτερη των 20μ.

-- Η Μηχανικός --

ΓΕΩΡΓΙΑ Ι. ΜΟΥΤΣΟΥ
ΔΙΠΛΩΜ. ΠΟΛΙΤΙΚΟΣ ΜΗΧΑΝΙΚΟΣ
ΕΘΝΙΚΟΥ ΜΕΤΣΟΒΙΟΥ ΠΟΛΥΤΕΧΝΕΙΟΥ
ΜΕΛΟΣ Τ.Ε.Ε. ΑΡΙΘΜΟΣ ΜΗΤΡΩΟΥ 99463
ΜΠΟΥΜΠΟΥΛΙΝΑΣ 11, ΔΙΜΗΝΙΟ ΚΟΡΙΝΘΙΑΣ - Τ.Κ. 202 00
Α.Φ.Μ. 038375558 - Δ.Ο.Υ. ΚΙΑΤΟΥ - ΤΗΛ. 6945935436

ΔΗΛΩΣΗ ΙΔΙΟΚΤΗΤΗ (Ν.4030/2011)

Ο κάτωθι υπογεγραμμένος Δουρίδας Άγγελος δηλώνω ότι:

- *Τα όρια της ιδιοκτησίας με στοιχεία* (Α1 - Α2 - Α3 - Α4 - Α5 - Α6 - Α7 - Α8 - Α9 - Α10 - Α11 - Α12 - Α13 - Α14 - Α15 - Α16 - Α17 - Α18 - Α19 - Α20 - Α21 - Α22 - Α23 - Α24 - Α25 - Α26 - Α27 - Α28 - Α29 - Α30 - Α31 - Α32 - Α33 - Α34 - Α35 - Α36 - Α37 - Α38 - Α39 - Α40 - Α41 - Α42 - Α43 - Α44 - Α45 - Α46 - Α47 - Α48 - Α49 - Α50 - Α51 - Α52 - Α53 - Α54 - Α55 - Α56 - Α57 - Α58 - Α59 - Α60 - Α61 - Α62 - Α63 - Α64 - Α65 - Α66 - Α1) και συνολικό εμβαδόν Ε = 30.395,72 m² *που βρίσκεται εκτός σχεδίου πόλης και εκτός ορίων οικισμού στη θέση "Καψάλια" της Τ.Κ. Πύργου Κορινθίας του Δήμου Ξυλοκάστρου - Ευρωστίνης, υπεδείχθησαν από εμένα και*

- *Ευθύνομαι για την ακρίβεια των δηλούμενων ορίων της ιδιοκτησίας μου .*

- *Έχω έννομο δικαίωμα να ζητήσω οποιαδήποτε μορφή δικαιοπραξίας σε αυτό.*

-- Ο δηλών --

ΑΝΗΚΕΙ
Στην αριθμ. 68872/2331/25-8-15
Πράξη χαρακτηρισμού της
υπηρεσίας μας
Ξυλόκαστρο 25-8-15
Ο Δασάρχης Ξυλοκάστρου

Οι Ενεργήσαντες
τον έλεγχο του
σχεδιαγράμματος

Π. Μενούνος
Δασολόγος

Έργο ΤΟΠΟΓΡΑΦΙΚΟ ΔΙΑΓΡΑΜΜΑ			
Εργοδότης ΔΟΥΡΙΔΑΣ ΑΓΓΕΛΗΣ Ε.Ε.			
Θέση "ΚΑΨΑΛΙΑ" Τ.Κ. ΠΥΡΓΟΥ ΔΗΜΟΥ ΞΥΛΟΚΑΣΤΡΟΥ-ΕΥΡΩΣΤΙΝΗΣ			
Σχέδιο ΤΟΠΓΡΑΦΙΚΟ ΔΙΑΓΡΑΜΜΑ	Αρ. Σχεδιου A-01	Κλιμακα 1:500	
	Ημερομηνια Μελετης: ΜΑΪΟΣ 2015		
Μελετητής ΓΕΩΡΓΙΑ ΜΟΥΤΣΟΥ ΠΟΛΙΤΙΚΟΣ ΜΗΧΑΝΙΚΟΣ ΕΜΠ	Εγκρίσεις		
Σφραγιδα & υπογραφή μηχανικου ΓΕΩΡΓΙΑ Ι. ΜΟΥΤΣΟΥ ΔΙΠΛΩΜ. ΠΟΛΙΤΙΚΟΣ ΜΗΧΑΝΙΚΟΣ ΕΘΝΙΚΟΥ ΜΕΤΣΟΒΙΟΥ ΠΟΛΥΤΕΧΝΕΙΟΥ ΜΕΛΟΣ Τ.Ε.Ε. ΑΡΙΘΜΟΣ ΜΗΤΡΩΟΥ 99463 ΜΠΟΥΜΠΟΥΛΙΝΑΣ 11, ΔΙΜΗΝΙΟ ΚΟΡΙΝΘΙΑΣ - Τ.Κ. 202 00 Α.Φ.Μ. 038375558 - Δ.Ο.Υ. ΚΙΑΤΟΥ - ΤΗΛ. 6945935436			