

ΔΑΣΟΤΕΧΝΙΚΟ ΓΡΑΦΕΙΟ
ΜΑΧΑΙΡΑΣ ΠΑΝΑΓΙΩΤΗΣ
 Δασολόγος - Περιβαλλοντολόγος Α.Π.Θ.
 Κ. Παλαιολόγου 34, Σπάρτη
 Τηλ. 27310-28828, fax 27310-28827
 Κιν. 6973-775252,
 e-mail : pmaxi@otenet.gr

Εργοδότης : **ΑΘΑΝΑΣΙΟΣ & ΛΕΩΝΙΔΑΣ ΝΙΑΟΥΡΗΣ**

Εργο : **ΤΟΠΟΓΡΑΦΙΚΟ ΔΙΑΓΡΑΜΜΑ**

Θέση έργου : **"ΛΕΙΒΑΔΑΚΙΑ", ΣΙΣΑΡΗ, Τ.Δ. ΣΙΣΑΡΗ, Δ. ΜΕΓΑΛΟΠΟΛΗ**

Μελετητής : **ΜΑΧΑΙΡΑΣ ΠΑΝΑΓΙΩΤΗΣ**

Θέμα σχεδίου : **Τοπογραφικό Διάγραμμα**

Αρ. σχεδίου : **1**

Ημερομηνία : **ΑΥΓΟΥΣΤΟΣ 2013**


Κλίμακα : **1:500**

Ο ΣΥΝΤΑΞΑΣ




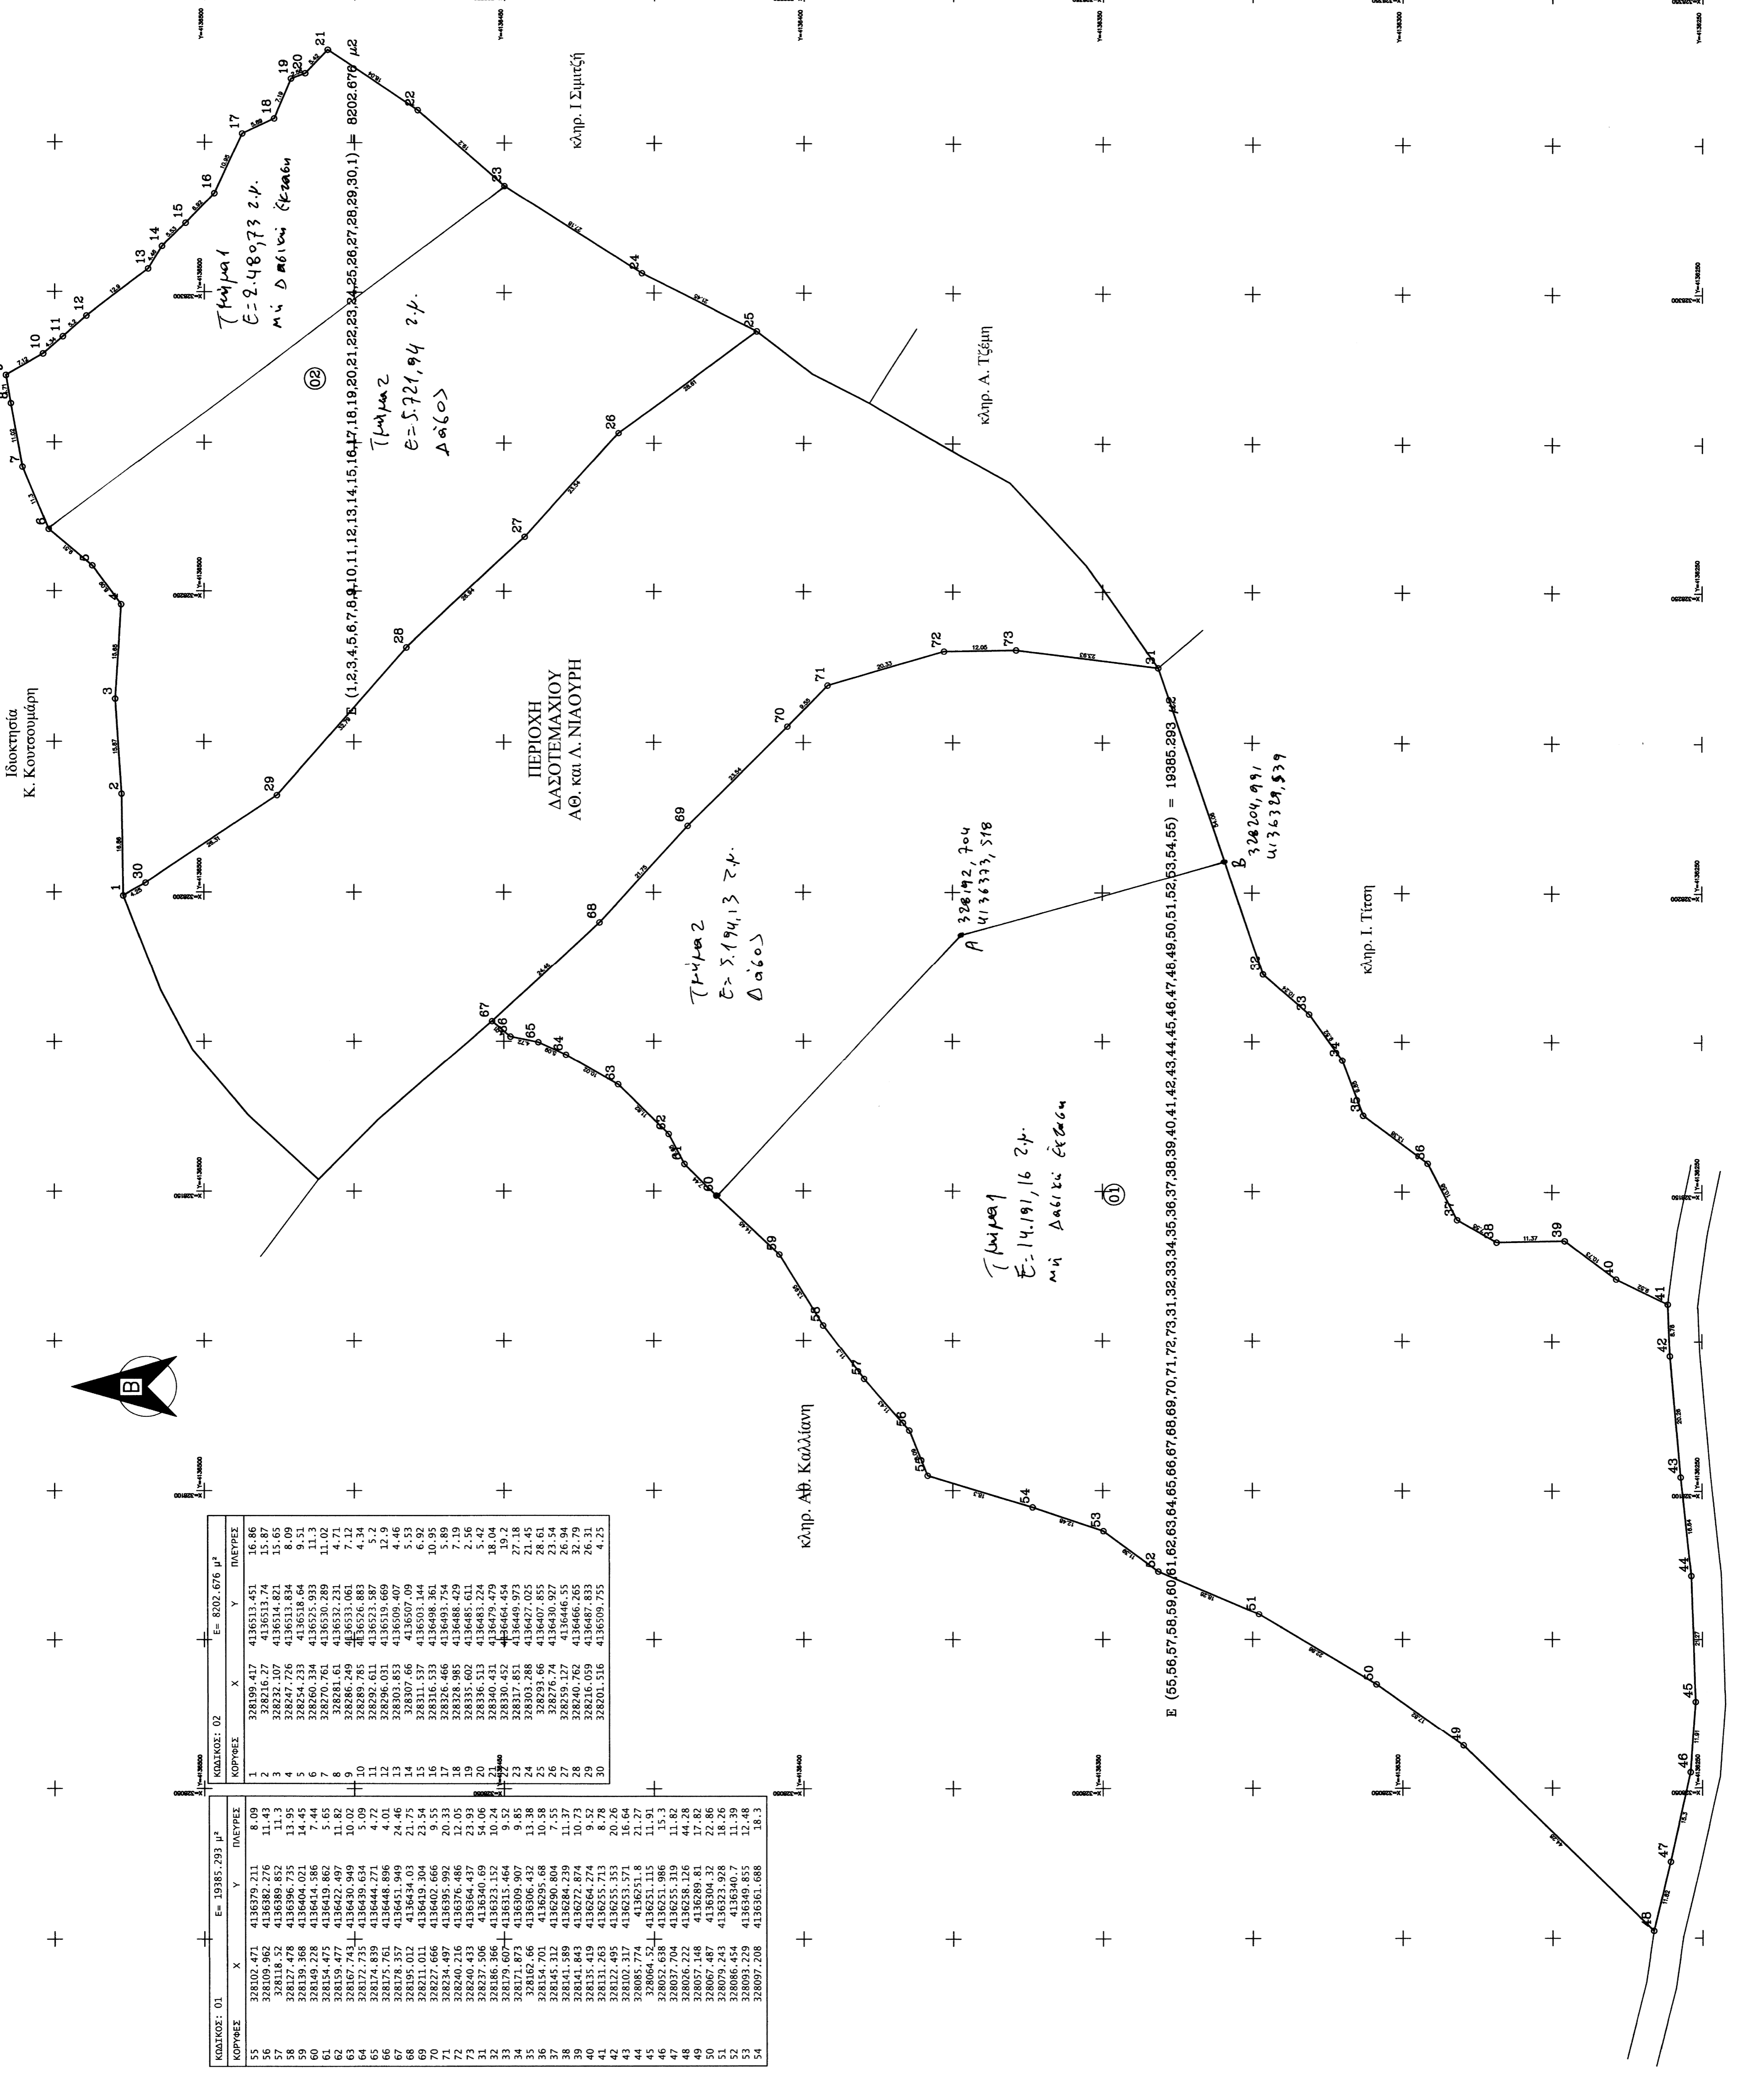

ΚΩΔΙΚΟΣ: 01	X	Y	ΠΛΕΥΡΑ



Α 328192,704
 413633,518

Β 328204,991
 4136329,539

Ε (55,56,57,58,59,60,61,62,63,64,65,66,67,68,69,70,71,72,73,31,32,33,34,35,36,37,38,39,40,41,42,43,44,45,46,47,48,49,50,51,52,53,54,55) = 19885,293 μ2

Ιδιοκτησία

ΠΕΡΙΟΧΗ
 ΔΑΣΟΤΕΜΑΧΙΟΥ
 ΑΘ. και Α. ΝΙΑΟΥΡΗ

κ/ρ. Ι. Σιμετζή

κ/ρ. Α. Τζέμη

κ/ρ. Ι. Τίτσι

κ/ρ. Αθ. Καλλιάνη