


Ο κάτωθι υπογεγραμμένος Στυλιανός Τσιμπιδής Πολ. Μηχανικός δηλώνω υπεύθυνα ότι το υπό στοιχεία (ΑΒΓΔ...ΦΧΨΑ) αγροτεμάχιο τα όρια, την θέση και την τοποθεσία του οποίου μου υπέδειξε ο ιδιοκτήτης, βρίσκεται στην εκτός σχεδίου περιοχή «Κεραμέ», Δ.Ε. Αγίου Κηρύκου, Δήμου Ικαρίας και δεν οικοδομείται.  
Απέχει απόσταση μεγαλύτερη των 10 μ. από την θάλασσα.

Ο ΔΗΛΩΣΗ  
ΣΤΥΛΙΑΝΟΣ ΝΙΚ. ΤΣΙΜΠΙΔΗΣ  
ΠΟΛ. ΜΗΧΑΝΙΚΟΣ  
ΑΔΑΡΤΕΡΗΣ 157 25  
ΑΔΑΡΤΕΡΗΣ ΚΑΡΙΑΣ  
Α.Φ.Μ. 948725901  
ΑΔΑΡΤΕΡΗΣ ΚΑΡΙΑΣ

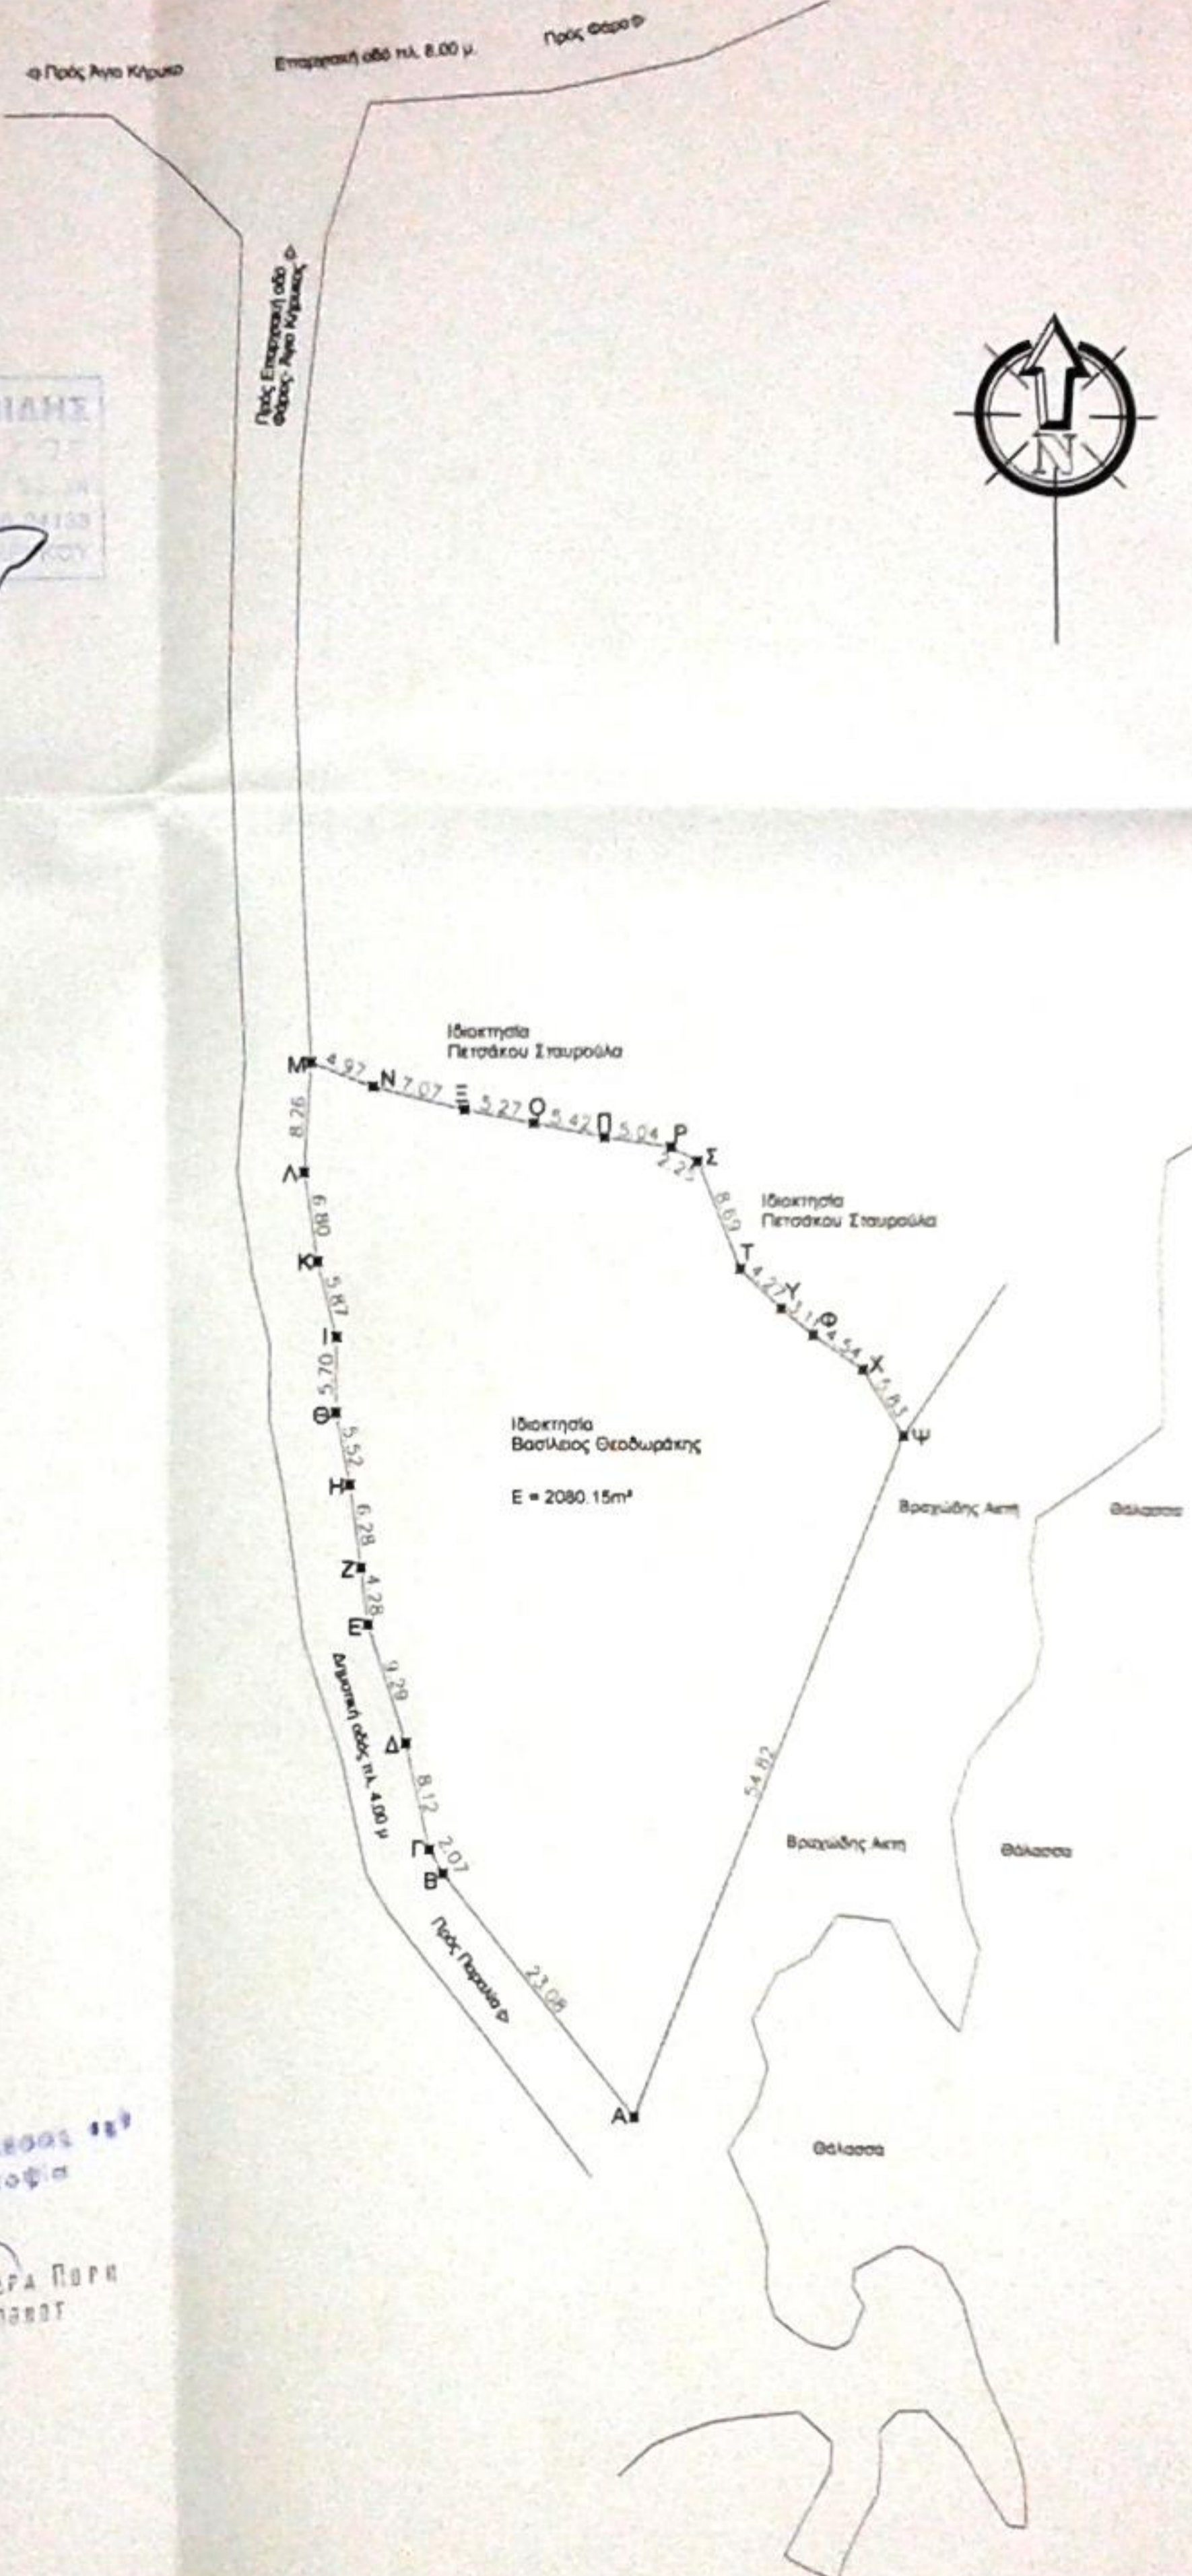

Ε.Γ.Σ.Α 87		
Σημεία	X	Y
A	706150.1111	4170239.4767
B	706135.8971	4170257.6624
Γ	706134.8617	4170259.4554
Δ	706133.1054	4170267.3796
E	706130.2840	4170276.2313
Z	706129.7773	4170280.4813
H	706128.9314	4170286.7054
Θ	706127.8829	4170292.1295
I	706127.9237	4170297.8325
K	706126.4607	4170303.5151
Λ	706125.5198	4170310.2477
M	706126.1793	4170318.4801
N	706130.7940	4170316.6350
Ξ	706137.6466	4170314.8885
O	706142.8165	4170313.8645
Π	706148.1329	4170312.7977
P	706153.1166	4170312.0299
Σ	706155.1003	4170310.9618
T	706158.2991	4170302.8872
Y	706161.3615	4170299.9149
Φ	706163.7662	4170297.9365
X	706167.4744	4170295.3204
Ψ	706170.5262	4170290.3523

ΒΕΤΕΡΑΝΟΣ 157  
ΔΕΛΤΑΦΙΑ  
ΑΛΕΞΑΝΔΡΑ ΠΟΥΡΑ  
ΔΑΤΟΛΟΓΟΣ

**ΥΠΟΜΝΗΜΑ**

1. ΣΤΟΙΧΕΙΑ ΑΓΡΟΤΕΜΑΧΙΟΥ  
Το αγροτεμάχιο βρίσκεται στην εκτός σχεδίου περιοχή «Κεραμέ», Δ.Ε. Αγίου Κηρύκου, Δήμου Ικαρίας και δεν οικοδομείται.  
Ε(ΑΓΡΟΤΕΜΑΧΙΟΥ) ΑΒΓ...ΦΧΨΑ= 2080,15 m<sup>2</sup>
2. Ο κάτωθι υπογεγραμμένος Βασίλειος Θεοδωράκης ιδιοκτήτης του αγροτεμαχίου που φαίνεται στο διάγραμμα αυτό με τα στοιχεία (ΑΒΓ...ΦΧΨΑ) δηλώνω ότι τα όρια που υποδείξα προς αποτύπωση είναι τα αληθή.

ΒΕΒΑΙΩΣΗ ΙΔΙΟΚΤΗΤΗ

Ο ΔΗΛΩΣΗ

ΕΡΓΟΔΟΤΗΣ	ΒΑΣΙΛΕΙΟΣ ΘΕΟΔΩΡΑΚΗΣ
ΕΡΓΟ	ΤΟΠΟΓΡΑΦΙΚΟ
ΘΕΣΗ	ΚΕΡΑΜΕ (ΕΚΤΟΣ ΣΧΕΔΙΟΥ ΠΟΛΕΩΣ) Δ.Ε. ΑΓΙΟΥ ΚΗΡΥΚΟΥ ΔΗΜΟΥ ΙΚΑΡΙΑΣ
ΜΕΛΕΤΗ	ΤΣΙΜΠΙΔΗΣ ΣΤΕΛΙΟΣ (ΠΟΛΙΤΙΚΟΣ ΜΗΧΑΝΙΚΟΣ)

Θ.Ε.Μ.Α.

# ΤΟΠΟΓΡΑΦΙΚΟ

ΑΡ. ΣΧΕΔΙΟΥ  
**11**

ΚΛΙΜΑΚΑ 1:500  
ΧΡΟΝΟΛΟΓΙΑ 2-2014

ΤΠΟΓΡΑΦΗ

ΘΕΩΡΗΘΗΚΕ

Σεράφιος... 65359

Η Υπηρεσία μας δεν φέρει ευθύνη στα τυχόν εκπτώσεις ή διακρίσεις από τρίτους.

Σήμερα 29/9/2015

ΣΤΥΛΙΑΝΟΣ ΝΙΚ. ΤΣΙΜΠΙΔΗΣ

ΔΗΜΟΤΙΚΗ ΔΙΟΙΚΗΣΗ ΑΓΙΟΥ ΚΗΡΥΚΟΥ

ΣΥΝ. ΚΑΤΑΣΤΑΣΙΟΝ ΔΕΛΤΑΦΙΑΣ