ΥΠΟΜΝΗΜΑ ΣΥΜΒΟΛΙΣΜΩΝ

◉	ΣΗΜΕΙΟ ΚΟΡΥΦΗΣ ΓΗΠΕΔΟΥ
— · — · —	ΟΡΙΟ ΓΗΠΕΔΟΥ
○○○○○○○○○○○○	ΑΙΜΑΣΙΑ
———————	ΑΓΡΟΤΙΚΗ ΟΔΟΣ
— — — — —	ΟΡΙΟ ΟΜΟΡΩΝ ΙΔΙΟΚΤΗΣΙΩΝ

1. ΣΥΝΤΕΤΑΓΜΕΝΕΣ ΚΟΡΥΦΩΝ (ΕΞΑΡΤΗΣΗ ΣΕ Ε.Γ.Σ.Α. 87) ΚΑΙ ΕΜΒΑΔΟΜΕΤΡΗΣΗ ΜΕ ΕΦΑΡΜΟΓΗ ΤΟΥ ΤΥΠΟΥ ΤΟΥ GAUSS - ΜΕΘΟΔΟΣ ΑΠΟΤΥΠΩΣΗΣ: GPS ΔΥΟ ΣΥΧΝΟΤΗΤΩΝ, RTK

ΜΕΘΟΔΟΛΟΓΙΑ ΕΞΑΡΤΗΣΗΣ ΑΠΟ ΤΟ ΚΡΑΤΙΚΟ ΣΥΣΤΗΜΑ ΣΥΝΤΕΤΑΓΜΕΝΩΝ ΜΕΣΩ ΤΟΥ ΕΛΛΗΝΙΚΟΥ ΣΥΣΤΗΜΑΤΟΣ ΕΝΤΟΠΙΣΜΟΥ ΗΕΡΟΣ

ΕΜΒΑΔΟΝ ΓΗΠΕΔΟΥ
Ε(1,2,3,...,35,36,1) = 4.070,67 μ2

ΣΗΜΕΙΟ	Χ	Υ	ΜΗΚΟΣ
1	206058.45	4277826.57	
			14.67
2	206056.06	4277841.05	
			9.21
3	206054.98	4277850.19	
			17.70
4	206053.56	4277867.84	
			15.63
5	206037.94	4277868.35	
			2.53
6	206035.43	4277868.66	
			3.51
7	206031.92	4277868.72	
			5.71
8	206026.52	4277870.59	
			6.00
9	206020.79	4277868.83	
			3.78
10	206017.10	4277867.97	
			1.76
11	206015.51	4277867.23	
			3.11
12	206012.44	4277866.73	
			6.77
13	206005.67	4277866.89	
			5.21
14	206000.66	4277868.33	
			9.79
15	205991.00	4277869.91	
			11.21
16	205979.83	4277870.78	
			4.93
17	205975.14	4277872.30	
			10.95
18	205964.54	4277875.02	
			7.50
19	205965.51	4277867.59	
			3.82
20	205966.39	4277863.87	
			6.34
21	205965.16	4277857.65	
			2.50
22	205966.57	4277855.59	
			2.23
23	205967.35	4277853.50	
			4.92
24	205967.74	4277848.60	
			11.17
25	205967.67	4277837.43	
			9.64
26	205972.56	4277829.12	
			3.63
27	205973.37	4277825.57	
			3.89
28	205973.28	4277821.69	
			1.43
29	205972.84	4277820.33	
			7.25
30	205973.54	4277813.12	
			6.19
31	205974.89	4277807.07	
			9.96
32	205976.52	4277797.25	
			2.98
33	205975.92	4277794.33	
			4.49
34	205979.55	4277796.97	
			43.62
35	206006.98	4277830.88	
			21.17
36	206028.10	4277832.24	
			30.87
1	206058.45	4277826.57	

Ε=1/2 Σ(Χi + Χi+1)(Ψi − Ψi+1)

Ε = 4070.67 μ2

2. ΟΡΟΙ ΔΟΜΗΣΗΣ

Π.Δ. ΤΗΣ 24-05-1985 ΦΕΚ 270Δ'/31-5-1985
Όπως τροποποιήθηκε και ισχύει:
Ν-3212/03/ΑΡΘΡΟ-10 ΦΕΚ 308/Α/3 1-12-2003
ΑΡΤΙΟΤΗΤΑ = 4.000,00 μ2
ΠΡΟΣΩΠΟ = 25μ
ΜΕΓΙΣΤΗ ΚΑΛΥΨΗ = 200,00+(Ε-4.000,00) Χ 0,02 μ2 (για κατοικία)
ΜΕΓΙΣΤΗ ΔΟΜΗΣΗ = 200,00+(Ε-4.000,00) Χ 0,02 μ2 (για κατοικία)
ΑΡΙΘΜΟΣ ΟΡΟΦΩΝ = 2
ΜΕΓΙΣΤΟ ΥΨΟΣ για διώροφη κατοικία= 7,50μ + 1,20(ΣΤΕΓΗ)
ΜΕΓΙΣΤΟ ΥΨΟΣ για ισόγεια κατοικία= 4,00μ + 1,20(ΣΤΕΓΗ)
ΑΠΟΣΤΑΣΗ ΑΠΟ ΟΡΙΑ > 15μ

3. ΔΗΛΩΣΗ ΙΔΙΟΚΤΗΤΩΝ

Ο υπογεγραμμένος ιδιοκτήτης δηλώνω υπεύθυνα ότι τα όρια και οι όμοροι ιδιοκτήτες που υπέδειξα για την μέτρηση της ιδιοκτησίας μου, όπως αποτυπώνεται στο διάγραμμα αυτό, είναι ορθά και φέρω ακέραια την ευθύνη για την ορθότητά τους.

Ο δηλών

4. ΔΗΛΩΣΗ ΜΗΧΑΝΙΚΟΥ (Ν. 651/77) ΚΑΙ (Ν.1337/83)

Ο υπογεγραμμένος ΠΟΛΙΤΙΚΟΣ ΜΗΧΑΝΙΚΟΣ ΑΛΕΞΑΝΔΡΟΣ ΤΥΡΟΛΟΓΟΣ δηλώνω υπεύθυνα ότι το ΓΗΠΕΔΟ όπως αποτυπώνεται στο παρόν τοπογραφικό διάγραμμα με στοιχεία (1,2,3,...,35,36,1) έχει εμβαδόν Ε:(1,2,3,...,35,36,1) = 4.070,67 μ2 και βρίσκεται εκτός σχεδίου πόλεως και οικισμού στη θέση "ΑΜΜΟΥΣΩ", τοπικής κοινότητας ΜΑΡΑΝΤΟΧΩΡΙΟΥ, της ΔΗΜΟΤΙΚΗΣ ΕΝΟΤΗΤΑΣ ΑΠΟΛΛΩΝΙΩΝ, του ΔΗΜΟΥ ΛΕΥΚΑΔΑΣ.
Είναι, ΑΡΤΙΟ και ΟΙΚΟΔΟΜΗΣΙΜΟ, σύμφωνα με τους όρους δόμησης του από 24 - 05 - 1985 Π. Δ.(ΦΕΚ 270 Δ' / 31- 05- 1985) και του Ν-3212/03/ΑΡΘΡΟ-10 ΦΕΚ 308/Α/3 1 -12-2003.
Η ιδιοκτησία δεν υπόκειται στις διατάξεις του Ν.1337/83 περί εισφοράς σε γη και χρήμα.
Δεν διέρχεται εντός του γηπέδου υδατόρεμα και ρεύμα υψηλής τάσης.
Απέχει από τη θάλασσα απόσταση 480,00 μέτρων.
Απέχει από οικισμό Μαραντοχωρίου 2600 ,00 μέτρα.
Δεν βρίσκεται εντός Ζ.Ο.Ε. και στην περιοχή δεν υπάρχει Γ.Π.Σ.

Ο ΜΗΧΑΝΙΚΟΣ

ΑΛΕΞΑΝΔΡΟΣ Ε. ΤΥΡΟΛΟΓΟΣ
ΠΟΛΙΤΙΚΟΣ ΜΗΧΑΝΙΚΟΣ
ΛΕΥΚΑΔΑΣ

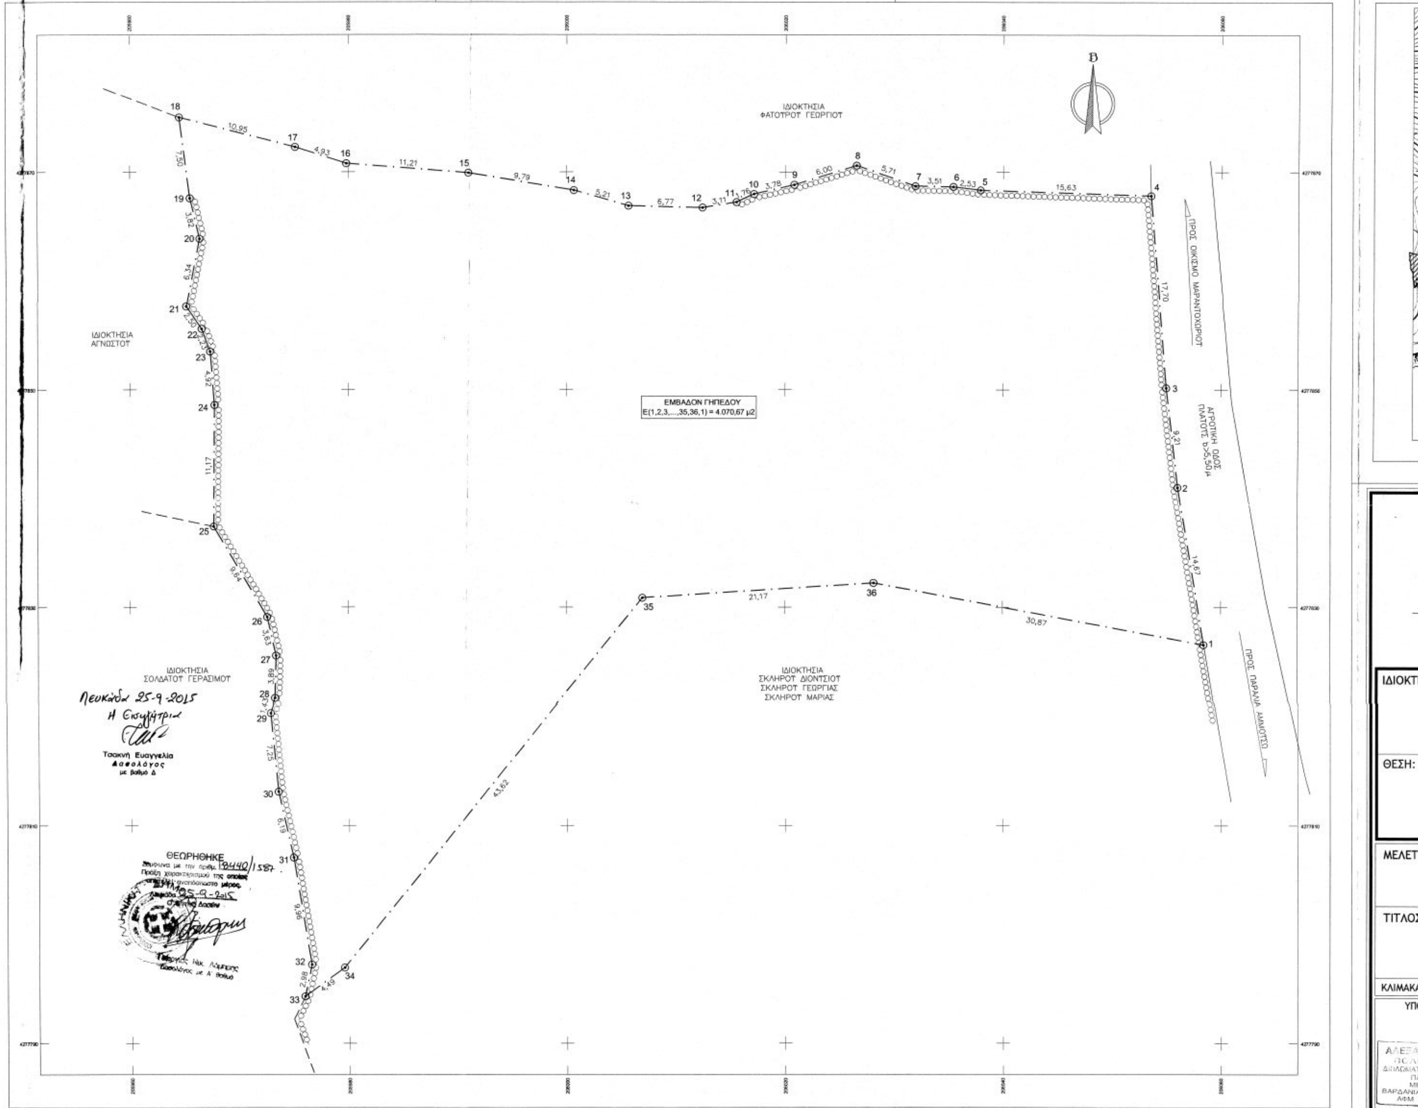

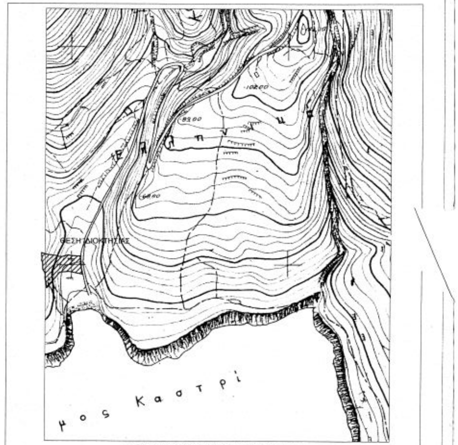

ΑΠΟΣΠΑΣΜΑ ΑΠΟ ΤΟΝ ΧΑΡΤΗ Γ.Υ.Σ. ΤΗΣ ΠΕΡΙΟΧΗΣ
ΚΛΙΜΑΚΑ 1 : 5000

ΤΕΧΝΙΚΟ ΓΡΑΦΕΙΟ
ΟΙΚΟΔΟΜΙΚΕΣ ΑΔΕΙΕΣ
ΜΕΛΕΤΗ-ΕΠΙΒΛΕΨΗ-ΚΑΤΑΣΚΕΥΗ

ΓΕΩΡΓΙΟΣ ΤΥΡΟΛΟΓΟΣ
ΠΟΛΙΤΙΚΟΣ ΜΗΧΑΝΙΚΟΣ
ΑΛΕΞΑΝΔΡΟΣ ΤΥΡΟΛΟΓΟΣ
ΠΟΛΙΤΙΚΟΣ ΜΗΧΑΝΙΚΟΣ

Βαρδάνια, Λευκάδα | tel./fax: 26450 26162 | info@kataskeves.com | www.kataskeves.com

ΙΔΙΟΚΤΗΤΗΣ:
ΣΚΛΗΡΟΣ ΕΥΣΤΑΘΙΟΣ
ΣΚΛΗΡΟΣ ΝΙΚΟΛΑΟΣ ΤΟΥ ΕΥΣΤΑΘΙΟΥ
ΣΚΛΗΡΟΣ ΓΕΩΡΓΙΟΣ ΤΟΥ ΕΥΣΤΑΘΙΟΥ
ΣΚΛΗΡΟΥ ΑΝΝΑ ΤΟΥ ΕΥΣΤΑΘΙΟΥ
ΣΚΛΗΡΟΥ ΜΑΡΙΕΤΤΑ ΣΥΖΥΓΟΣ ΕΥΣΤΑΘΙΟΥ

ΘΕΣΗ:
"ΑΜΜΟΥΣΩ"
ΕΚΤΟΣ ΣΧΕΔΙΟΥ ΠΟΛΕΩΣ ΚΑΙ ΟΙΚΙΣΜΟΥ
ΤΟΠΙΚΗ ΚΟΙΝΟΤΗΤΑ ΜΑΡΑΝΤΟΧΩΡΙΟΥ
ΔΗΜΟΤΙΚΗΣ ΕΝΟΤΗΤΑΣ ΑΠΟΛΛΩΝΙΩΝ
ΔΗΜΟΥ ΛΕΥΚΑΔΑΣ

ΜΕΛΕΤΗ: ΤΟΠΟΓΡΑΦΙΚΗ ΑΠΟΤΥΠΩΣΗ

ΜΕΛΕΤΗΤΗΣ:
ΤΥΡΟΛΟΓΟΣ ΑΛΕΞΑΝΔΡΟΣ
ΠΟΛΙΤΙΚΟΣ ΜΗΧΑΝΙΚΟΣ

Αρ. σχεδίου: Τ3

ΤΙΤΛΟΣ ΣΧΕΔΙΟΥ:
ΤΟΠΟΓΡΑΦΙΚΟ ΔΙΑΓΡΑΜΜΑ

ΚΛΙΜΑΚΑ: 1: 200 | ΗΜΕΡΟΜΗΝΙΑ: ΑΠΡΙΛΙΟΣ 2015

ΥΠΟΓΡΑΦΗ - ΣΦΡΑΓΙΔΑ

ΑΛΕΞΑΝΔΡΟΣ Ε. ΤΥΡΟΛΟΓΟΣ
ΠΟΛΙΤΙΚΟΣ ΜΗΧΑΝΙΚΟΣ
ΜΕΛΟΣ Τ.Ε.Ε.
ΒΑΡΔΑΝΙΑ ΛΕΥΚΑΔΑΣ