ΓΕΩΤΕΜΑΧΙΟ (Α)
ΠΙΝΑΚΑΣ ΣΥΝΤΕΤΑΓΜΕΝΩΝ ΚΟΡΥΦΩΝ
(ΣΥΣΤΗΜΑ ΣΥΝΤΕΤΑΓΜΕΝΩΝ ΕΓΣΑ 87)

Α/Α	ΣΥΝΤΕΤΑΓΜΕΝΕΣ Χ	ΣΥΝΤΕΤΑΓΜΕΝΕΣ Ψ
Α1	295616.921	4164851.071
Α2	295660.706	4164844.974
Α3	295708.206	4164851.731
Α4	295722.720	4164849.097
Α5	295743.405	4164852.813
Α6	295770.982	4164873.538
Α7	295787.106	4164874.873
Α8	295797.441	4164864.726
Α9	295807.657	4164863.911
Α10	295820.640	4164869.343
Α11	295813.832	4164849.446
Α12	295807.670	4164831.434
Α13	295799.797	4164802.382
Α14	295789.027	4164752.504
Α15	295789.507	4164736.717
Α16	295791.989	4164730.660
Α17	295782.931	4164729.069
Α18	295775.075	4164734.785
Α19	295764.531	4164732.877
Α20	295755.197	4164729.461
Α21	295744.547	4164724.190
Α22	295739.594	4164716.908
Α23	295733.531	4164712.515
Α24	295728.723	4164711.678
Α25	295721.303	4164712.582
Α26	295712.638	4164712.143
Α27	295703.418	4164708.529
Α28	295666.916	4164681.651
Α29	295653.905	4164682.790
Α30	295628.725	4164674.052
Α31	295614.340	4164666.658
Α32	295604.627	4164666.507
Α33	295572.264	4164657.185
Α34	295552.183	4164676.122
Α35	295541.137	4164694.034
Α36	295522.235	4164732.957
Α37	295521.879	4164739.857
Α38	295523.694	4164744.557
Α39	295561.123	4164774.082
Α40	295588.546	4164771.426
Α41	295605.135	4164758.776
Α42	295611.428	4164751.020
Α43	295630.769	4164763.293
Α44	295639.715	4164774.854
Α45	295640.508	4164787.191
Α46	295637.433	4164804.079
Β1	295584,2756	4164660,6449
Β2	295574,1264	4164669,6466
Β3	295567,2021	4164679,9532
Β4	295557,9711	4164698,8166
Β5	295541,4408	4164727,3769
Β6	295538,7456	4164737,0068
Β7	295542,2037	4164741,9100
Β8	295555,6748	4164741,0280
Β9	295557,9031	4164737,1184
Β10	295555,2607	4164731,1797
Β11	295556,7696	4164720,7837
Β12	295565,1865	4164708,3730
Β13	295570,4756	4164702,3706
Β14	295578,1971	4164700,2781
Β15	295570,7606	4164708,3836
Β16	295567,5490	4164728,1240
Β17	295599,9946	4164760,7321

ΓΕΩΤΕΜΑΧΙΟ (Β)
ΠΙΝΑΚΑΣ ΣΥΝΤΕΤΑΓΜΕΝΩΝ ΚΟΡΥΦΩΝ
(ΣΥΣΤΗΜΑ ΣΥΝΤΕΤΑΓΜΕΝΩΝ ΕΓΣΑ 87)

Α/Α	ΣΥΝΤΕΤΑΓΜΕΝΕΣ Χ	ΣΥΝΤΕΤΑΓΜΕΝΕΣ Ψ
Α48	295834.876	4164870.676
Α49	295843.887	4164856.812
Α50	295856.699	4164848.537
Α51	295874.632	4164845.065
Α52	295906.668	4164841.689
Α53	295925.476	4164841.944
Α54	295941.433	4164833.210
Α55	295948.840	4164827.482
Α56	295947.311	4164822.322
Α57	295941.787	4164822.724
Α58	295901.936	4164829.689
Α59	295842.647	4164841.713
Α11	295813.832	4164849.446
Α10	295820.640	4164869.343

ΓΕΩΤΕΜΑΧΙΟ (Γ)
ΠΙΝΑΚΑΣ ΣΥΝΤΕΤΑΓΜΕΝΩΝ ΚΟΡΥΦΩΝ
(ΣΥΣΤΗΜΑ ΣΥΝΤΕΤΑΓΜΕΝΩΝ ΕΓΣΑ 87)

Α/Α	ΣΥΝΤΕΤΑΓΜΕΝΕΣ Χ	ΣΥΝΤΕΤΑΓΜΕΝΕΣ Ψ
Α17	295782.931	4164729.069
Α18	295775.075	4164734.785
Α19	295764.531	4164732.877
Α20	295755.197	4164729.461
Α21	295744.547	4164724.190
Α22	295739.594	4164716.908
Α23	295733.531	4164712.515
Α68	295743.166	4164692.550
Α69	295747.500	4164700.000
Α70	295765.787	4164701.505
Α71	295782.076	4164698.038

ΓΕΩΤΕΜΑΧΙΟ (Δ)
ΠΙΝΑΚΑΣ ΣΥΝΤΕΤΑΓΜΕΝΩΝ ΚΟΡΥΦΩΝ
(ΣΥΣΤΗΜΑ ΣΥΝΤΕΤΑΓΜΕΝΩΝ ΕΓΣΑ 87)

Α/Α	ΣΥΝΤΕΤΑΓΜΕΝΕΣ Χ	ΣΥΝΤΕΤΑΓΜΕΝΕΣ Ψ
Α61	295797.874	4164729.130
Α62	295840.867	4164702.815
Α63	295839.423	4164669.976
Α64	295815.694	4164672.041
Α65	295806.319	4164674.593
Α66	295771.667	4164688.134
Α67	295757.432	4164691.559
Α68	295743.166	4164692.550
Α69	295747.500	4164700.000
Α70	295765.787	4164701.505
Α71	295782.076	4164698.038
Α17	295782.931	4164729.069
Α16	295791.989	4164730.660

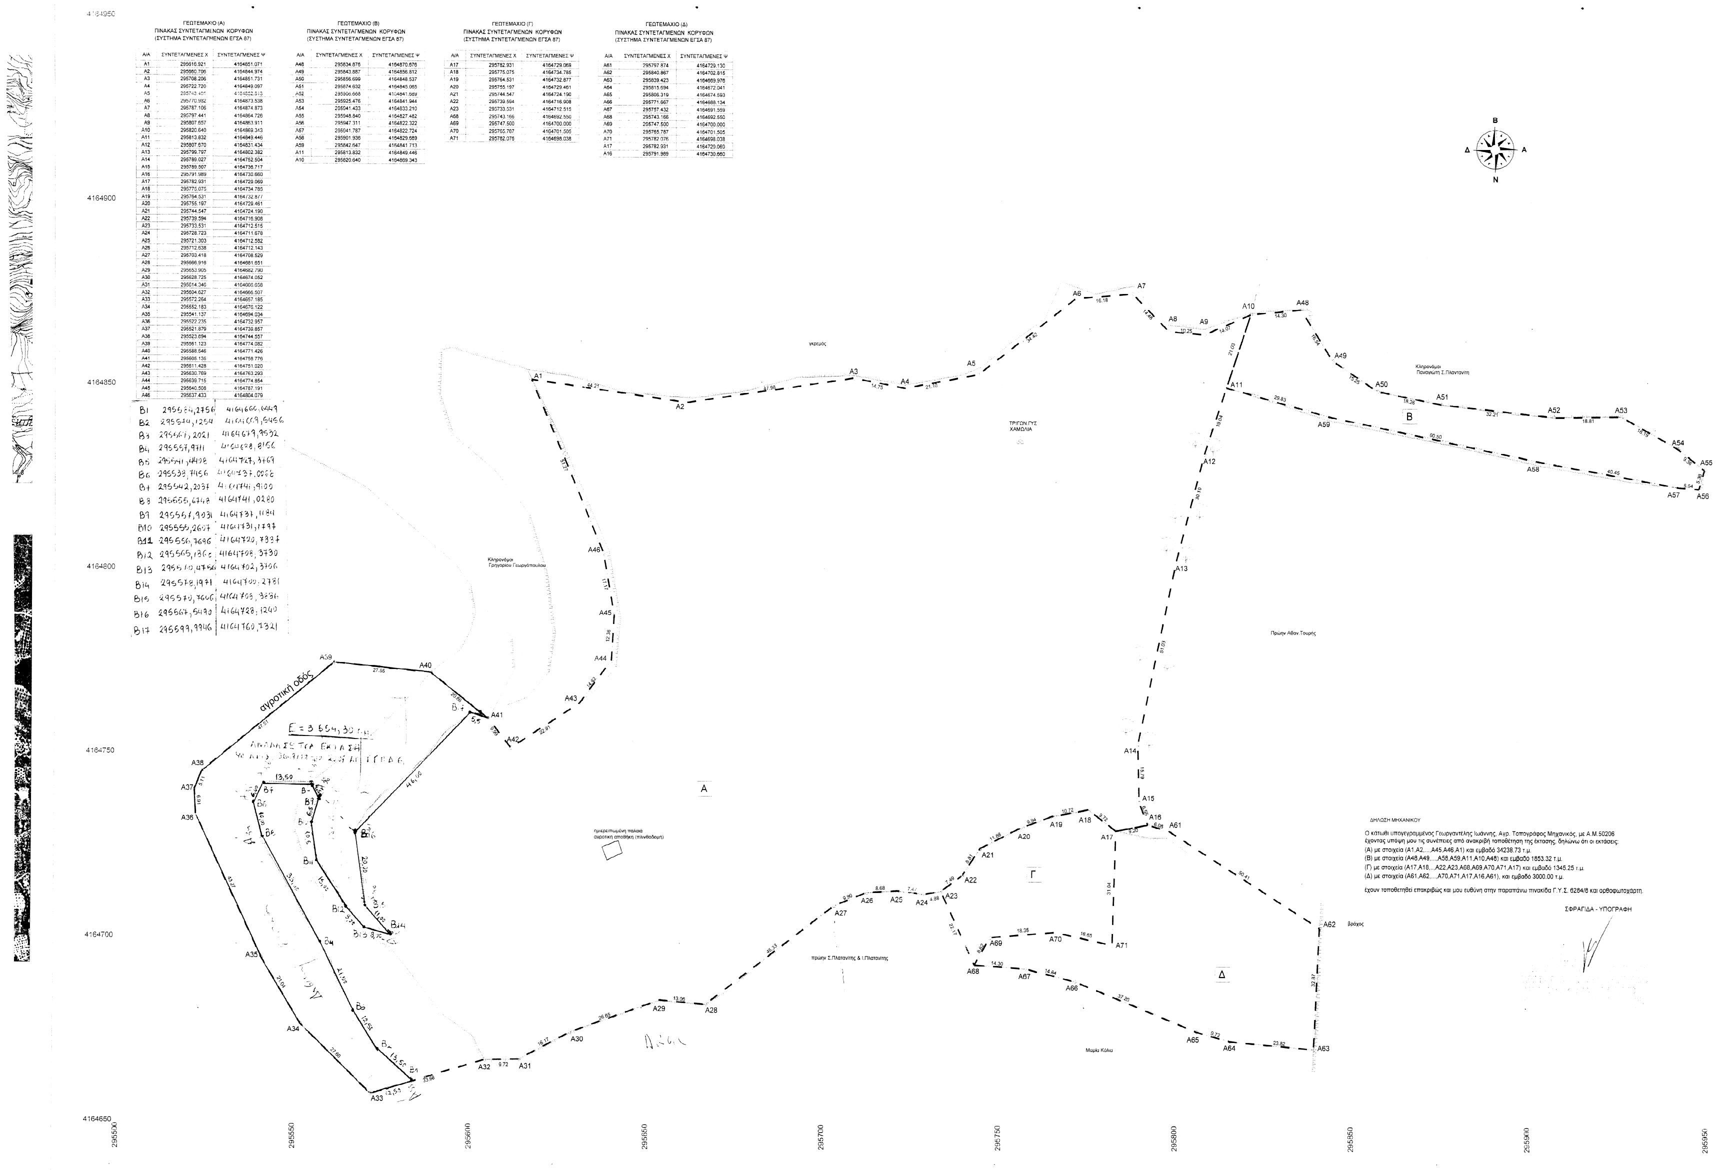

ΔΗΛΩΣΗ ΜΗΧΑΝΙΚΟΥ

Ο κάτωθι υπογεγραμμένος Γεωργαντέλης Ιωάννης, Αγρ. Τοπογράφος Μηχανικός, με Α.Μ.50206 έχοντας υπόψη μου τις συνέπειες από ανακριβή τοποθέτηση της έκτασης, δηλώνω ότι οι εκτάσεις:
(Α) με στοιχεία (Α1,Α2,...,Α45,Α46,Α1) και εμβαδό 34238.73 τ.μ.
(Β) με στοιχεία (Α48,Α49,...,Α58,Α59,Α11,Α10,Α48) και εμβαδό 1853.32 τ.μ.
(Γ) με στοιχεία (Α17,Α18,..,Α22,Α23,Α68,Α69,Α70,Α71,Α17) και εμβαδό 1345.25 τ.μ.
(Δ) με στοιχεία (Α61,Α62,...,Α70,Α71,Α17,Α16,Α61), και εμβαδό 3000.00 τ.μ.

έχουν τοποθετηθεί επακριβώς και μου ευθύνη στην παραπάνω πινακίδα Γ.Υ.Σ. 6284/8 και ορθοφωτοχάρτη.

ΣΦΡΑΓΙΔΑ - ΥΠΟΓΡΑΦΗ

ΕΜΒΑΔΑ

Γεωτεμάχιο (Α) με στοιχεία (Α1,Α2,...,Α45,Α46,Α1)
Ε = 34238.73 τ.μ.
Γεωτεμάχιο (Β) με στοιχεία (Α48,Α49,...,Α58,Α59,Α11,Α10,Α48)
Ε = 1853.32 τ.μ.
Γεωτεμάχιο (Γ) με στοιχεία (Α17,Α18,..,Α22,Α23,Α68,Α69,Α70,Α71,Α17)
Ε = 1345.25 τ.μ.
Γεωτεμάχιο (Δ) με στοιχεία (Α61,Α62,...,Α70,Α71,Α17,Α16,Α61)
Ε = 3000.00 τ.μ.

Τα εμβαδά και οι διαστάσεις υπολογίστηκαν αναλυτικά
Οι μετρήσεις έγιναν με ηλεκτρονικό όργανο total station Topcon GPT-2000.

ΚΤΙΣΜΑΤΑ

Εντός του Γεωτεμαχίου (Α) ευρίσκεται παλαιά πλινθόκτιστη ημιερειπωμένη αγροτική αποθήκη εμβαδού 17.70 τ.μ. προϋφιστάμενη του 1930.

ΕΞΑΡΤΗΣΗ ΤΟΠΟΓΡΑΦΙΚΟΥ ΔΙΑΓΡΑΜΜΑΤΟΣ

Οι συντεταγμένες που αναφέρονται στο Τοπογραφικό διάγραμμα είναι στο Ελληνικό Γεωδαιτικό Σύστημα Αναφοράς 1987 (Ε.Γ.Σ.Α. 87).
Η εξάρτηση έγινε με γεωδαιτικό σταθμό GPS Trimble R4 (S/N 5131469831).
Οι παρατηρήσεις διεξήχθησαν την 03-04-2014 και στο χρονικό διάστημα από 10:00 π.μ. έως 1:00 μ.μ., κάνοντας χρήση του σταθμού του δικτύου HEPOS PRS144159796481

ΔΗΛΩΣΗ ΙΔΙΟΚΤΗΤΗ

Ο κάτωθι υπογεγραμμένος .... δηλώνω ότι:
τα όρια των γεωτεμαχίων :
(Α) με στοιχεία (Α1,Α2,...,Α45,Α46,Α1) και εμβαδό 34238.73 τ.μ.
(Β) με στοιχεία ((Α48,Α49,...,Α58,Α59,Α11,Α10,Α48) και εμβαδό 1853.32 τ.μ.
(Γ) με στοιχεία (Α17,Α18,..,Α22,Α23,Α68,Α69,Α70,Α71,Α17) και εμβαδό 1345.25 τ.μ.
(Δ) με στοιχεία (Α61,Α62,...,Α70,Α71,Α17,Α16,Α61), και εμβαδό 3000.00 τ.μ.
που βρίσκονται στη θέση "Χαμωλιά", Δημοτικής περιοχής του Δ.Δ. Σκιλλουντίας, Ν.Ηλείας υποδείχθηκαν από εμένα και είναι τα ορθά.

Ο Δηλών Ιδιοκτήτης

ΔΗΛΩΣΗ ΜΗΧΑΝΙΚΟΥ (Ν651/77, Ν1337/83 κ.λ.π.)

Α. Δηλώνεται ότι το γεωτεμάχιο,(Α) με στοιχεία (Α1,Α2,...,Α45,Α46,Α1) και εμβαδό 34238.73 τ.μ. όπως αυτό φαίνεται στο παρόν τοπογραφικό διάγραμμα
1. Ευρίσκεται εκτός σχεδίου πόλεως, εκτός οικισμού και εκτός ζώνης πόλεως ή οικισμού
2. Είναι άρτιο και οικοδομήσιμο σύμφωνα με τις ισχύουσες πολεοδομικές διατάξεις .
3. Ευρίσκεται εκτός Γ.Π.Σ. , Ζ.Ο.Ε. και ΒΙΟΠΑ
4. Απέχει απόσταση μεγαλύτερη των 800 μέτρων από τη θάλασσα
5. Δεν υπάγεται στις διατάξεις του Ν. 1337/83
6. Από το γεωτεμάχιο δεν διέρχεται ρέμα, δίκτυο υψηλής τάσης ΔΕΗ ή αγωγός φυσικού αερίου

Β. Δηλώνεται ότι το γεωτεμάχιο,(Β) με στοιχεία (Α48,Α49,...,Α58,Α59,Α11,Α10,Α48) και εμβαδό 1853.32 τ.μ. όπως αυτό φαίνεται στο παρόν τοπογραφικό διάγραμμα
1. Ευρίσκεται εκτός σχεδίου πόλεως, εκτός οικισμού και εκτός ζώνης πόλεως ή οικισμού
2. Είναι μη άρτιο και μη οικοδομήσιμο σύμφωνα με τις ισχύουσες πολεοδομικές διατάξεις .
3. Ευρίσκεται εκτός Γ.Π.Σ. , Ζ.Ο.Ε. και ΒΙΟΠΑ
4. Απέχει απόσταση μεγαλύτερη των 800 μέτρων από τη θάλασσα
5. Δεν υπάγεται στις διατάξεις του Ν. 1337/83
6. Από το γεωτεμάχιο δεν διέρχεται ρέμα, δίκτυο υψηλής τάσης ΔΕΗ ή αγωγός φυσικού αερίου

Γ. Δηλώνεται ότι το γεωτεμάχιο,(Γ) με στοιχεία (Α17,Α18,..,Α22,Α23,Α68,Α69,Α70,Α71,Α17) και εμβαδό 1345.25 τ.μ. όπως αυτό φαίνεται στο παρόν τοπογραφικό διάγραμμα
1. Ευρίσκεται εκτός σχεδίου πόλεως, εκτός οικισμού και εκτός ζώνης πόλεως ή οικισμού
2. Είναι μη άρτιο και μη οικοδομήσιμο σύμφωνα με τις ισχύουσες πολεοδομικές διατάξεις .
3. Ευρίσκεται εκτός Γ.Π.Σ. , Ζ.Ο.Ε. και ΒΙΟΠΑ
4. Απέχει απόσταση μεγαλύτερη των 800 μέτρων από τη θάλασσα
5. Δεν υπάγεται στις διατάξεις του Ν. 1337/83
6. Από το γεωτεμάχιο δεν διέρχεται ρέμα, δίκτυο υψηλής τάσης ΔΕΗ ή αγωγός φυσικού αερίου

Δ. Δηλώνεται ότι το γεωτεμάχιο,(Δ) με στοιχεία (Α61,Α62,...,Α70,Α71,Α17,Α16,Α61), και εμβαδό 3000.00 τ.μ.. όπως αυτό φαίνεται στο παρόν τοπογραφικό διάγραμμα
1. Ευρίσκεται εκτός σχεδίου πόλεως, εκτός οικισμού και εκτός ζώνης πόλεως ή οικισμού
2. Είναι μη άρτιο και μη οικοδομήσιμο σύμφωνα με τις ισχύουσες πολεοδομικές διατάξεις .
3. Ευρίσκεται εκτός Γ.Π.Σ. , Ζ.Ο.Ε. και ΒΙΟΠΑ
4. Απέχει απόσταση μεγαλύτερη των 800 μέτρων από τη θάλασσα
5. Δεν υπάγεται στις διατάξεις του Ν. 1337/83
6. Από το γεωτεμάχιο δεν διέρχεται ρέμα, δίκτυο υψηλής τάσης ΔΕΗ ή αγωγός φυσικού αερίου

Αθηνα, Μάιος 2014
Ο Μηχανικος

ΙΔΙΟΚΤΗΤΗΣ	ΠΛΑΤΑΝΙΤΗΣ ΧΡΗΣΤΟΣ & ΚΛΗΡ. ΓΕΩΡΓΙΑΣ ΠΛΑΤΑΝΙΤΟΥ
ΕΡΓΟ	ΑΠΟΤΥΠΩΣΗ ΑΚΙΝΗΤΟΥ
ΘΕΣΗ	ΘΕΣΗ "ΧΑΜΩΛΙΑ" & "ΠΑΝΑΜΠΕΛΙΑ", ΚΤΗΜ.ΠΕΡΙΟΧΗ ΤΟΥ Δ.Δ.ΣΚΙΛΛΟΥΝΤΙΑΣ ΤΟΥ ΔΗΜΟΥ ΣΚΙΛΛΟΥΝΤΟΣ, Ν. ΗΛΕΙΑΣ
ΜΗΧΑΝΙΚΟΣ	ΓΙΑΝΝΗΣ ΓΕΩΡΓΑΝΤΕΛΗΣ ΤΟΠΟΓΡΑΦΟΣ ΜΗΧ. Ε.Μ.Π.
ΘΕΜΑ ΣΧΕΔΙΟΥ	ΤΟΠΟΓΡΑΦΙΚΟ ΔΙΑΓΡΑΜΜΑ
ΑΡ.ΣΧΕΔ.	
ΚΛΙΜΑΚΑ	1:500
ΗΜΕΡΟΜΗΝΙΑ ΣΥΝΤΑΞΗΣ	ΜΑΙΟΣ 2014

ΕΛΛΗΝΙΚΗ ΔΗΜΟΚΡΑΤΙΑ
ΗΛΕΙΑΣ
ΟΛΥΜΠΙΑΣ
105921/2741
ΚΡΕΣΤΕΝΑ 27-3-2015
Ο ΔΑΣΑΡΧΗΣ ΟΛΥΜΠΙΑΣ

ΣΦΡΑΓΙΔΑ - ΥΠΟΓΡΑΦΗ