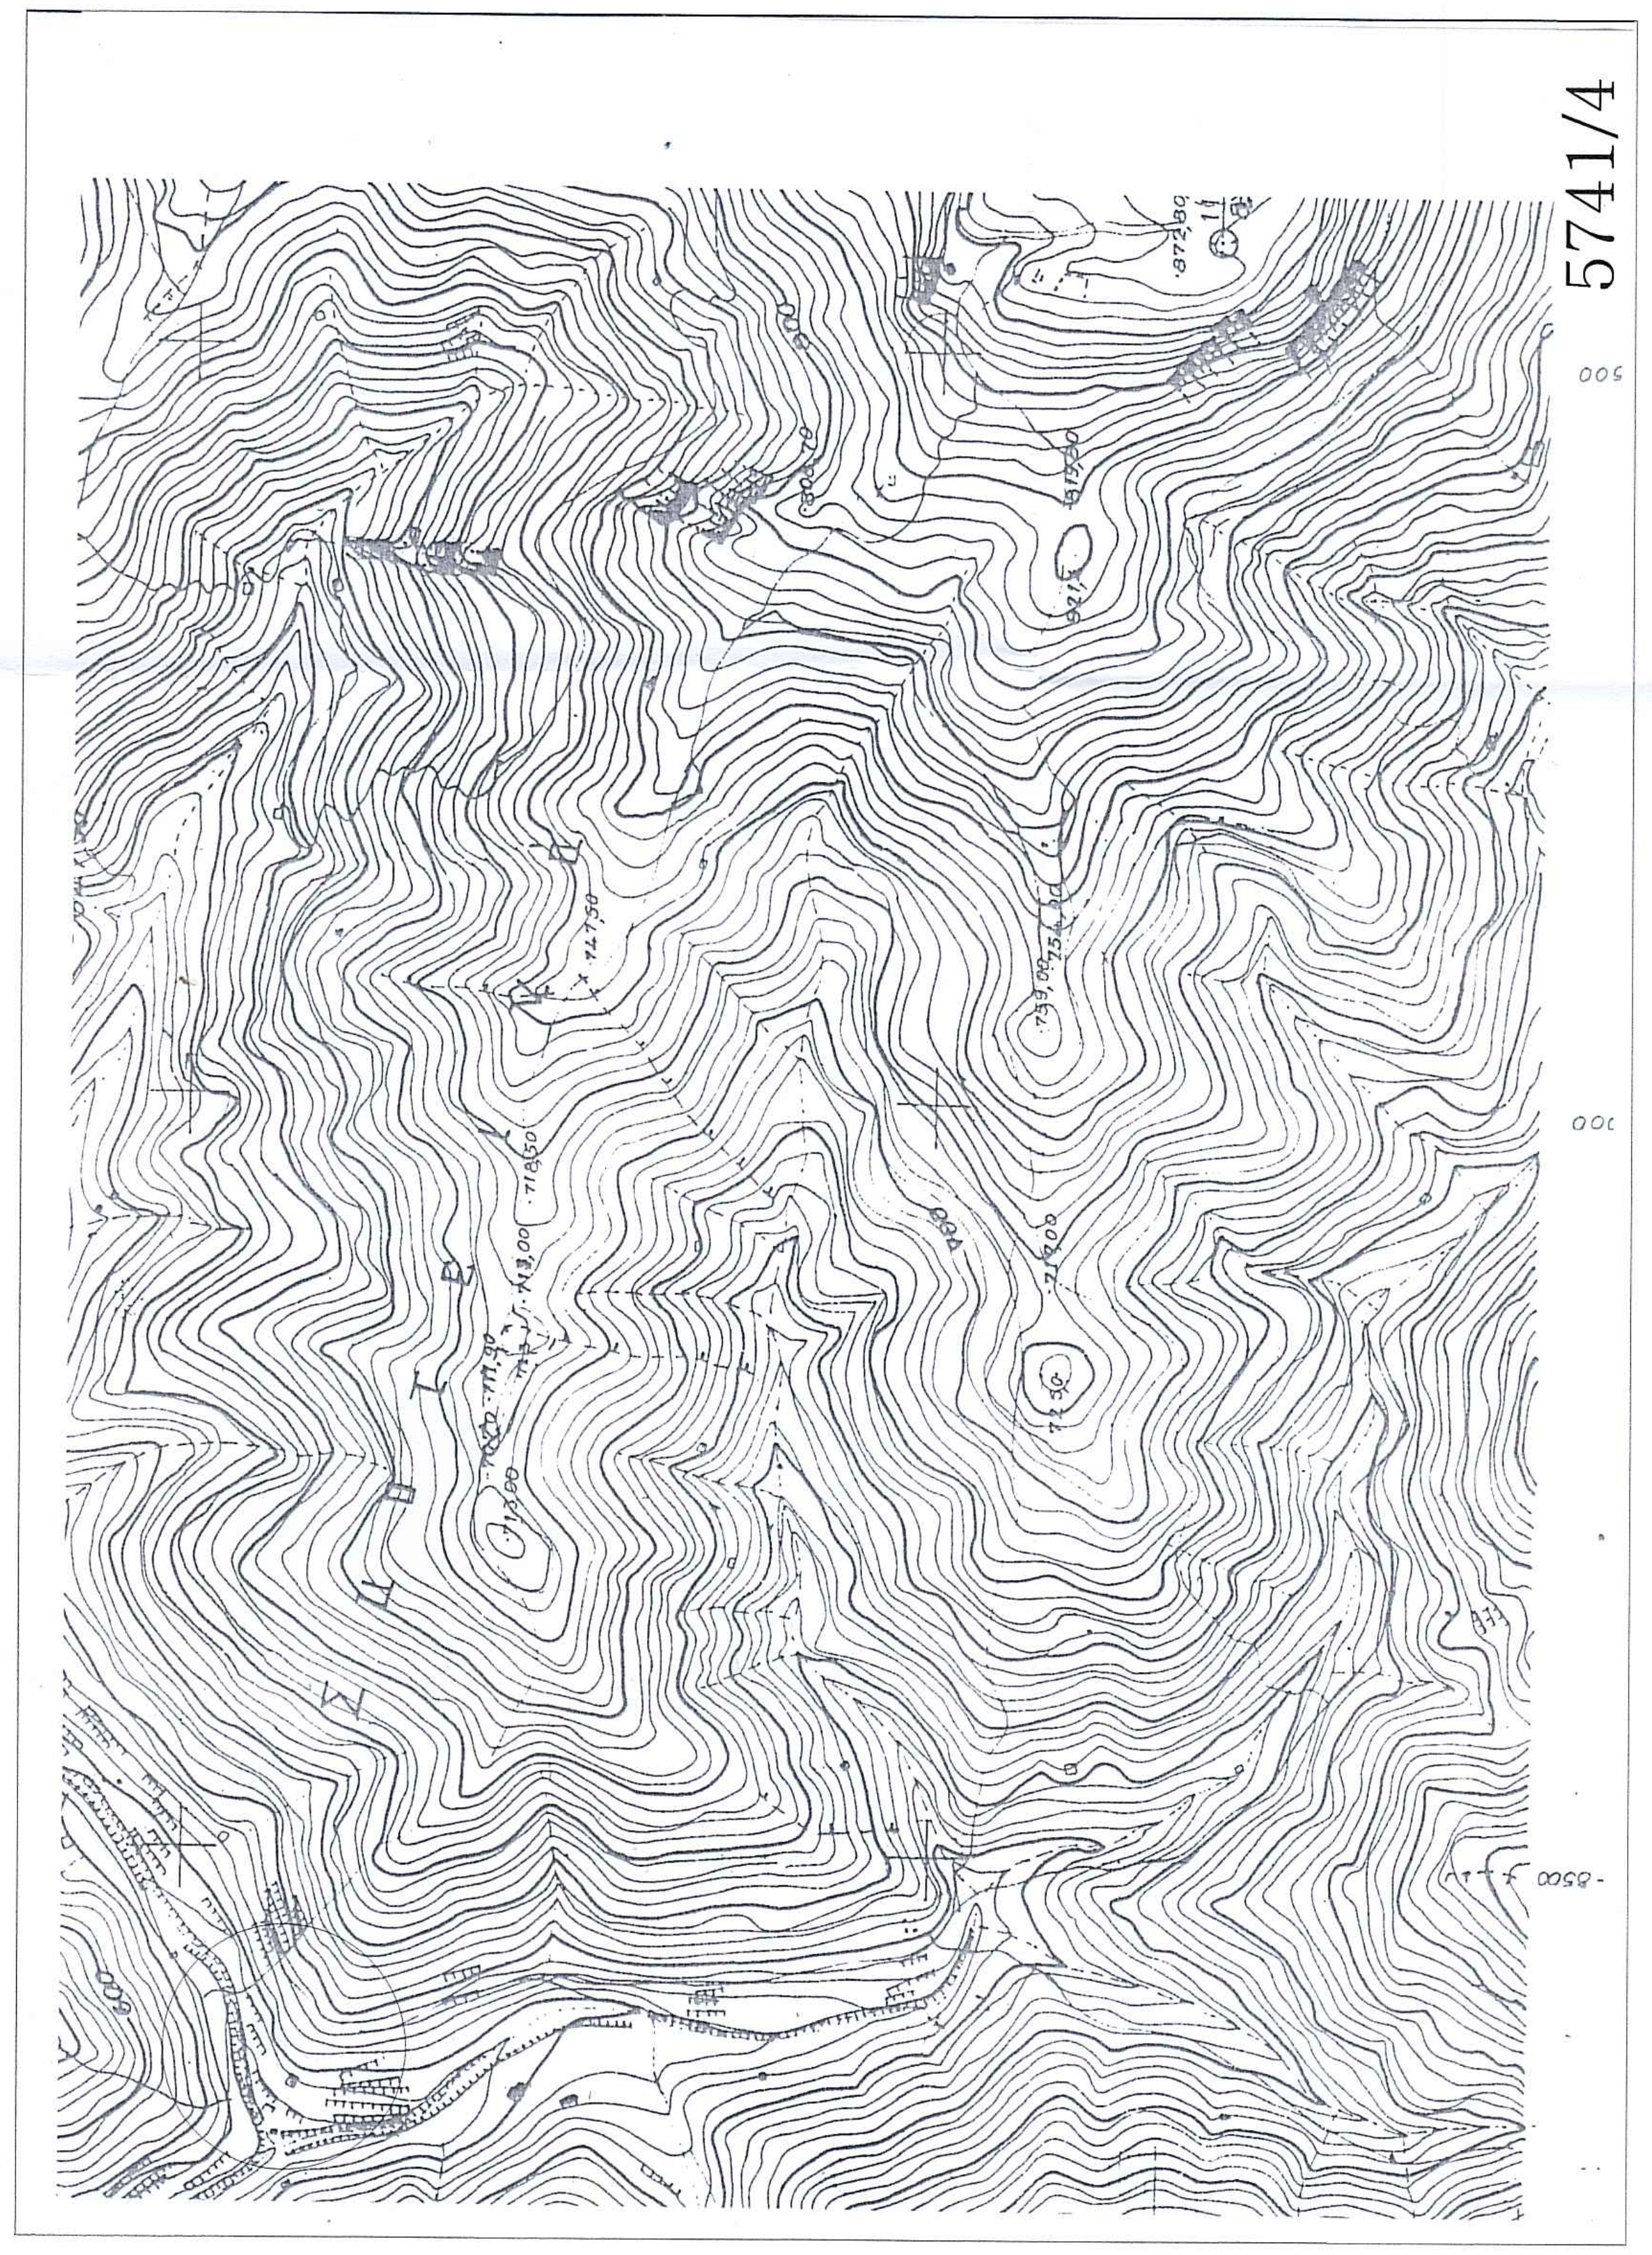

ΕΜΒΑΔΟΜΕΤΡΗΣΗ ΓΗΠΕΔΟΥ Με τη ioήθεια των ορθογωνικών συντεταγ?ένων των κορυφών του			
ΣΗΜΕΙΟ	X	Y	ΜΗΚΟΣ
1	704656.79	4326434.41	
			5.62
2	704656.18	4326440.00	
			8.33
3	704657.69	4326448.19	
			19.06
4	704664.43	4326466.02	
			14.08
5	704668.51	4326479.50	
			34.28
6	704674.49	4326513.26	
			3.74
7	704677.03	4326516.00	
			0.98
8	704677.67	4326515.26	
			13.30
9	704685.33	4326526.14	
			13.33
10	704698.16	4326522.54	
			32.62
11	704723.36	4326501.81	
			55.29
12	704769.19	4326470.89	
			9.17
13	704776.93	4326465.97	
			36.96
14	704807.66	4326445.43	
			10.41
15	704801.17	4326437.29	
			27.51
16	704788.41	4326412.92	
			11.26
17	704783.16	4326402.96	
			5.83
18	704777.81	4326405.25	
			29.95
19	704748.02	4326408.31	
			16.09
20	704732.45	4326412.36	
			19.69
21	704713.68	4326418.30	
			9.31
22	704705.28	4326422.33	
			19.98
23	704685.77	4326426.60	
			15.43
24	704670.58	4326429.37	
			14.69
1	704656.79	4326434.41	
Ε=1/2 Σ(Xι + Xι+1)(Ψι – Ψι+1)			
Ε = 10396.59 τ.μ.			

ΤΜΗΜΑ ΔΑΣΙΚΩΝ ΧΑΡΤΟΓΡΑΦΗΣΕΩΝ
ΕΛΕΓΘΗΚΕ & ΤΟΠΟΘΕΤΗΘΗΚΕ ΣΤΗ ΒΑΣΗ
ΜΥΤΙΛΗΝΗ 26-08-2015
Ν. ΧΡΥΣΑΦΗΣ
ΠΟΛΙΤΙΚΟΣ ΜΗΧΑΝΙΚΟΣ Τ.Ε.

ΕΛΕΓΧΘΗΚΕ
Μυτιλήνη 28/08/2015
ΠΑΝΑΓΙΩΤΗΣ ΚΑΡΑΜΠΑΣΗΣ
ΔΑΣΟΠΟΝΟΣ

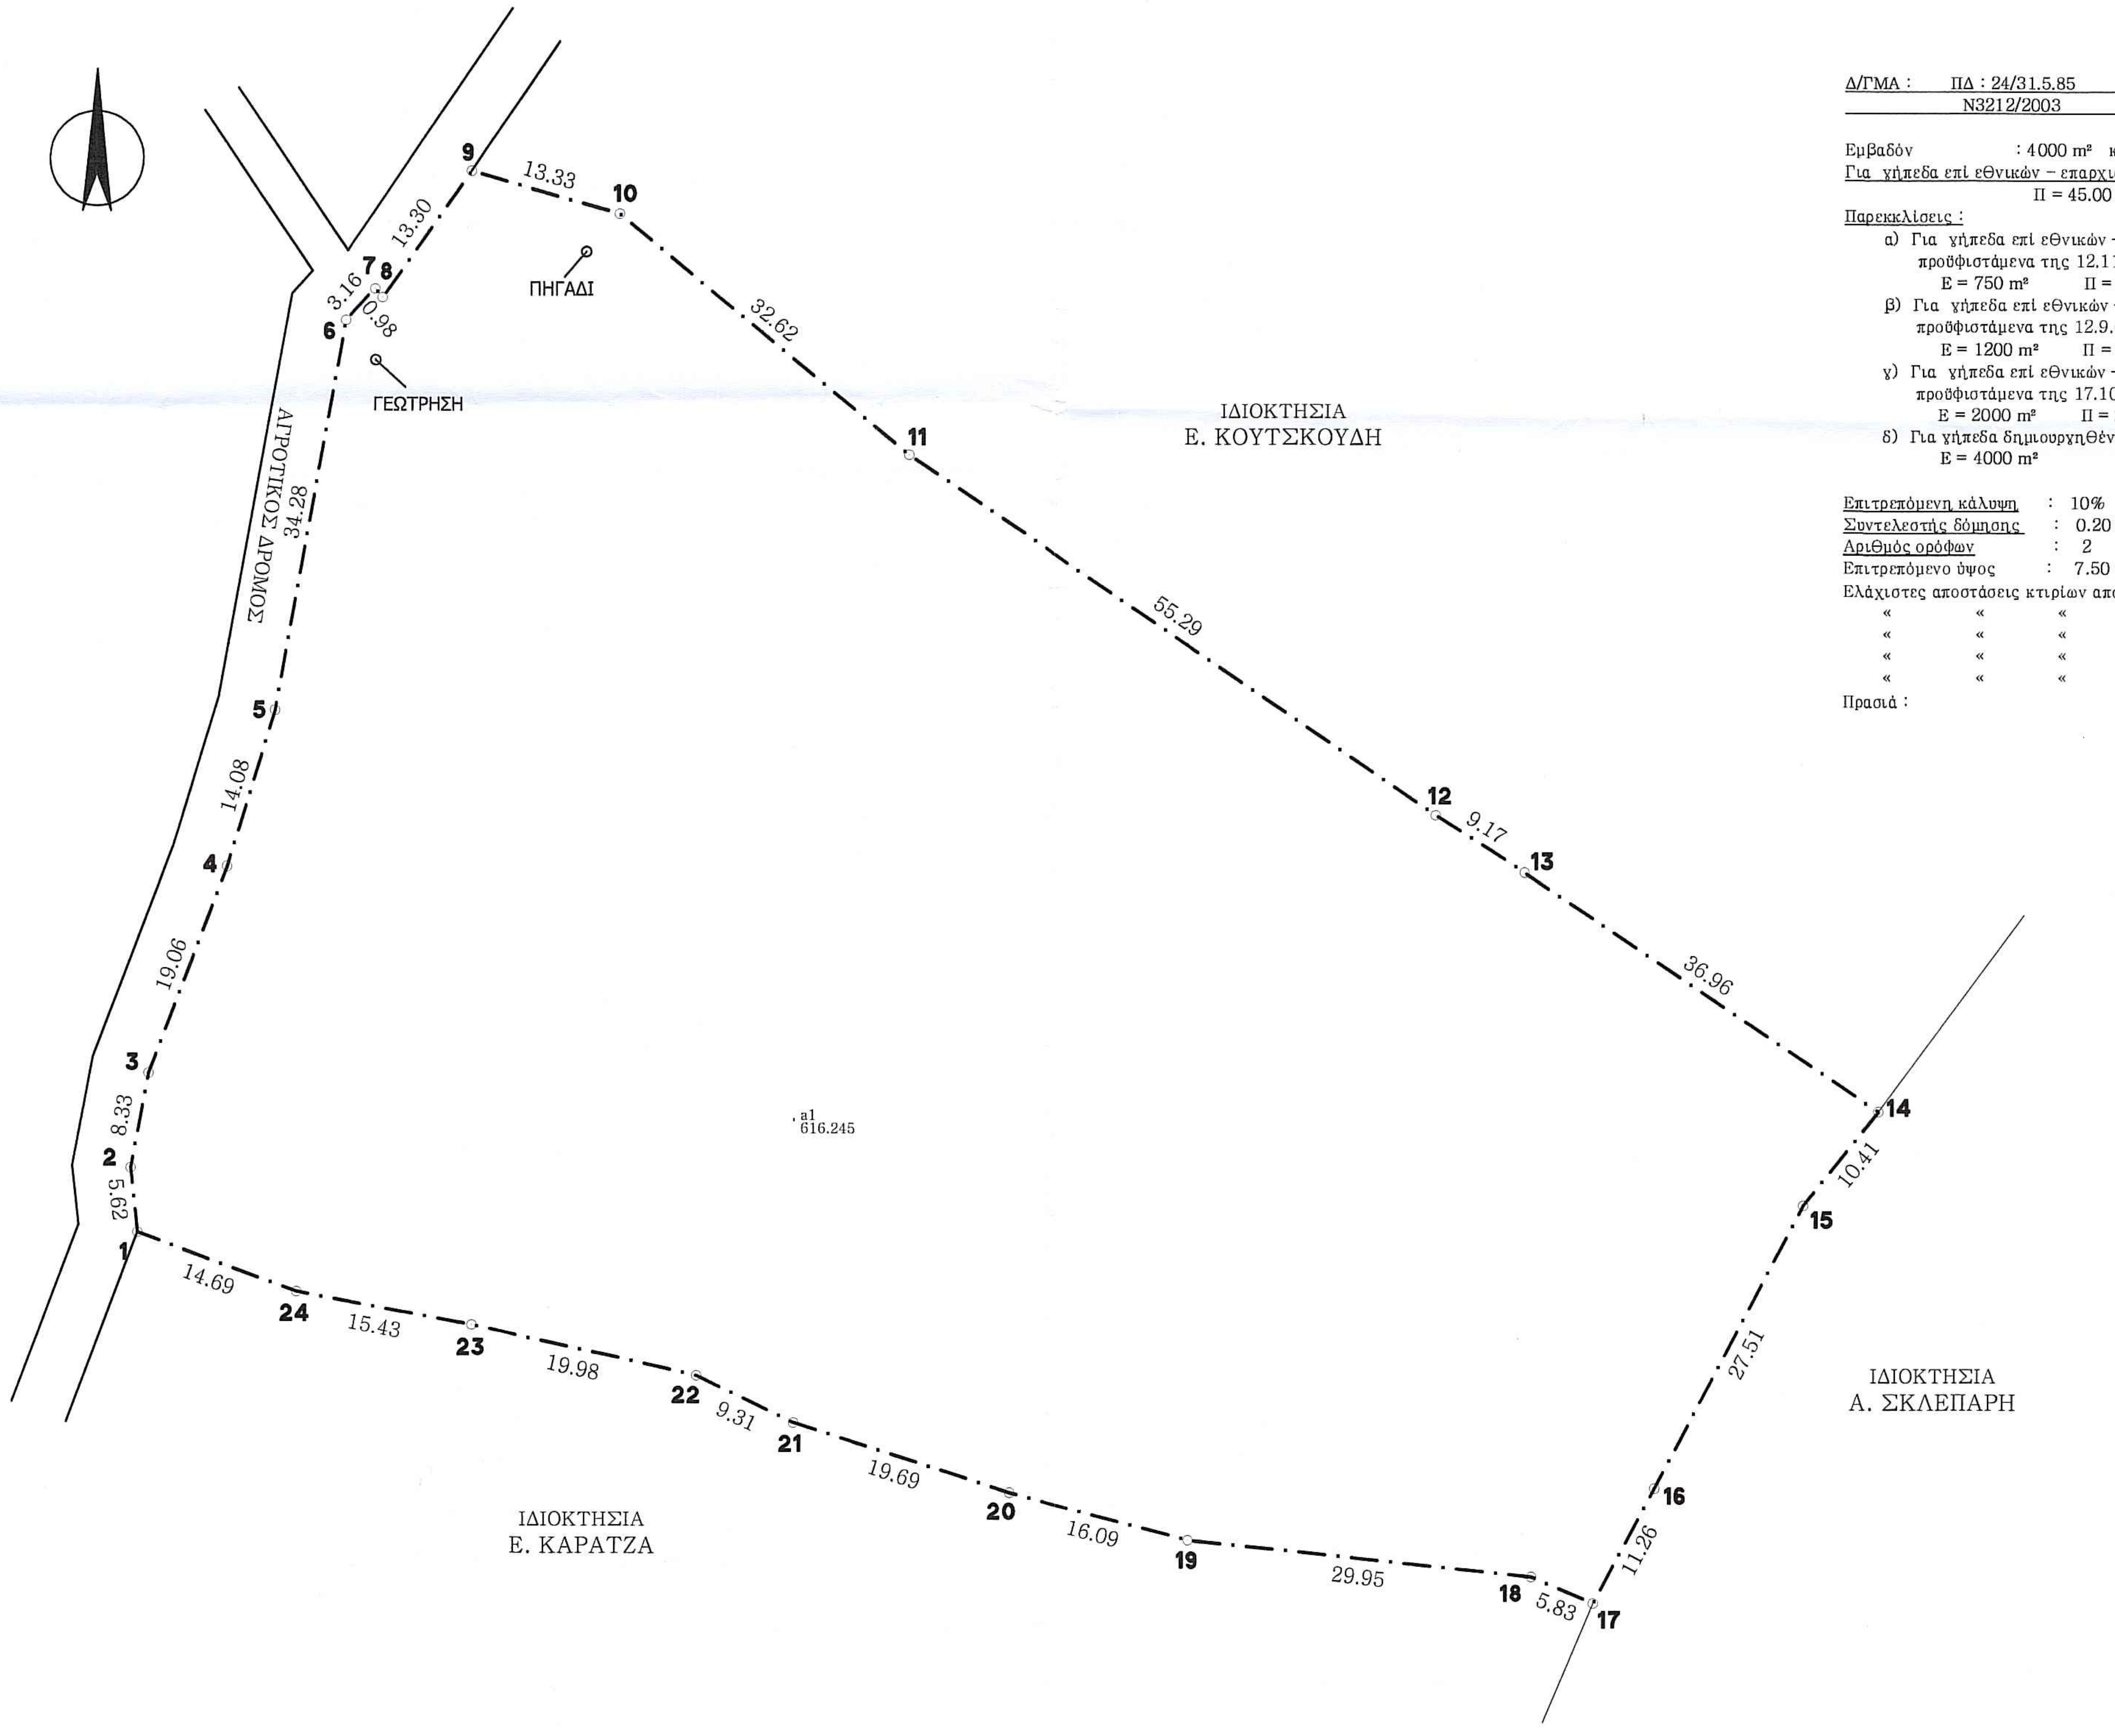

Δ/ΓΜΑ : ΠΔ : 24/31.5.85 ΦΕΚ 270 Δ
N3212/2003 ΦΕΚ 308 Ά / 31-12-03

Εμβαδόν : 4000 m² κατά κανόνα

Για γήπεδα επί εθνικών – επαρχιακών – δημοτικών οδών:
Π = 45.00 μ Β = 50.00 μ

Παρεκκλίσεις :
- α) Για γήπεδα επί εθνικών – επαρχιακών – δημοτικών οδών, προϋφιστάμενα της 12.11.62, ελάχιστο εμβαδόν
  Ε = 750 m² Π = 10.00 μ Β = 15.00 μ
- β) Για γήπεδα επί εθνικών – επαρχιακών – δημοτικών οδών, προϋφιστάμενα της 12.9.64, ελάχιστο εμβαδόν
  Ε = 1200 m² Π = 20.00 μ Β = 35.00 μ
- γ) Για γήπεδα επί εθνικών – επαρχιακών – δημοτικών οδών, προϋφιστάμενα της 17.10.78, ελάχιστο εμβαδόν
  Ε = 2000 m² Π = 25.00 μ Β = 40.00 μ
- δ) Για γήπεδα δημιουργηθέντα από 17.10.78 μέχρι 31.5.85:
  Ε = 4000 m²

Επιτρεπόμενη κάλυψη : 10%
Συντελεστής δόμησης : 0.20
Αριθμός ορόφων : 2
Επιτρεπόμενο ύψος : 7.50 μ + στέγη
Ελάχιστες αποστάσεις κτιρίων από τα όρια (κανόνας) : 15.00 μ
« « « « « (α,γ,δ παρέκκλιση) : 5.00 μ
« « « « « (β παρέκκλιση) : 2.50 μ
« « « « ρέμα μ : 10.00 μ
« « « « δασική έκταση : 10.00 μ
Πρασιά :

ΘΕΩΡΗΘΗΚΕ
και ανήκει στην Πράξη Χαρακτηρισμού με
αρ. πρωτ: 59075/02-09-2015
Για το υπόψη ακίνητο η υπηρεσία μας δε φέρει καμία ευθύνη για εκνίκηση από τρίτους ή άλλη αιτία, εμπράγματου δικαιώματος. Η Παρούσα Πράξη Χαρακτηρισμού αφορά μόνο το χαρακτήρα και τη μορφή της συγκεκριμένης έκτασης.
Μυτιλήνη 02-09-2015
Ο Δ/ΝΤΗΣ ΔΑΣΩΝ Ν. ΛΕΣΒΟΥ
Χ.Χ
ΠΑΝΑΓΙΩΤΗΣ ΚΑΡΑΜΠΑΣΗΣ
ΔΑΣΟΠΟΝΟΣ

Μελετητής
ΘΑΝΑΣΗΣ ΣΚΑΡΛΑΤΟΣ
αρχιτέκτονας μηχανικός

ΑΘΑΝΑΣΙΟΣ ΑΝΤ. ΣΚΑΡΛΑΤΟΣ
ΔΙΠΛ. ΑΡΧΙΤΕΚΤΩΝ ΜΗΧΑΝΙΚΟΣ
Α. Σ. Π. Π. Ι.
ΜΕΛΟΣ Τ.Ε.Ε. - ΑΡΙΘ. ΜΗΤΡΩΟΥ 36591
Μυτιλήνη - Τηλ. 26 221

ΙΔΙΟΚΤΗΤΗΣ ΚΩΣΤΑΝΤΙΝΟΣ ΓΡΙΒΑΣ	**Τίτλος σχεδίου** ΤΟΠΟΓΡΑΦΙΚΟ ΔΙΑΓΡΑΜΜΑ
Έργο ΑΠΟΤΥΠΩΣΗ ΟΙΚΟΠΕΔΟΥ	**Κλίμακα** 1:500
Θέση ΑΓΙΟΣ ΓΕΡΓΙΟΣ ΑΓΡΟΤ. ΠΕΡΙΟΧΗ ΑΓΙΑΣΟΥ	**Περίοδος μελέτης** ΙΟΥΛΙΟΣ 2015 **Α/Α**
Αρ. Αδείας	**Γραφείο** οδός Αρ. Δελή ι Μυτιλήνη τηλ. 22510 26221