


ΚΛΙΜΑΚΑ 1 / 1000

ΣΗΜΕΙΟ	X	Y	ΜΗΤΡΩΣ

Ε=1/2 (28.29.1) + 61919.02μ.
 Ε(1.2.3., 28.29.1) = 61919.02μ.
 Τα όρια εδάφους ο ιδιοκτήτης.

ΕΠΙΠΛΕΟΝ ΓΗΜΕΙΑ ΔΙΑΚΡΙΣΙΜΟΥ

Α.Β	Α.Γ	Α.Δ	Α.Ε	Α.Ζ

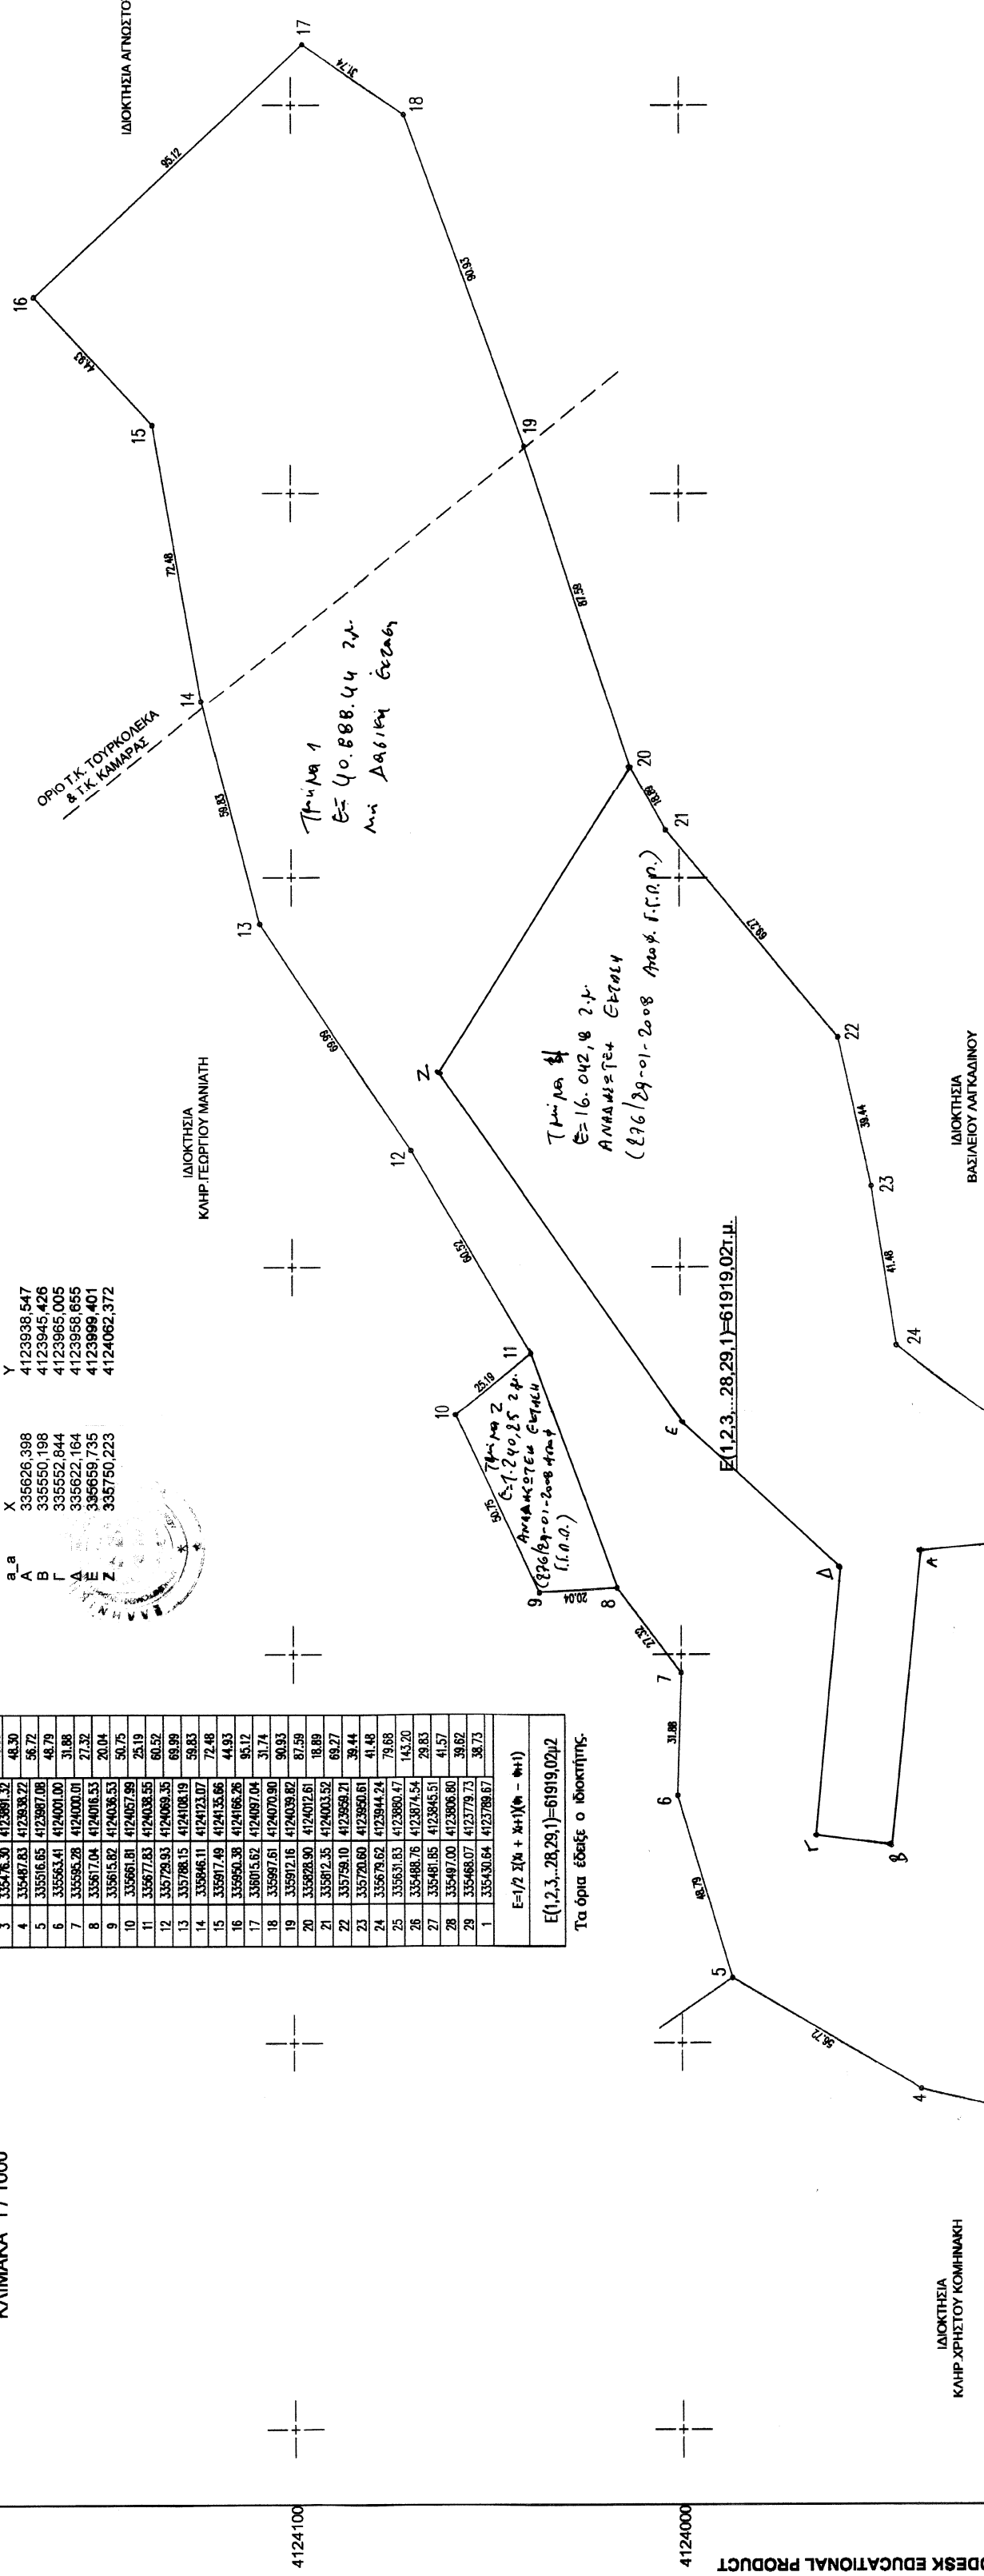

ΔΑΣΟΤΕΧΝΙΚΟ ΓΡΑΦΕΙΟ
 " Π. Π. ΑΡΧΑΓΙΑΝΝΙΔΗΣ "

ΝΤΟΝΤΟΥΛΟΥ ΑΘΑΝΑΣΙΟΥ
 ΔΑΣΟΛΟΓΟΥ Α.Π.Θ.

Τηλ./Fax: 2220 25519 Κω.: 696618900-31

ΙΔΙΟΚΤΗΣΙΑ : ΙΩΑΝΝΗ ΓΕΩΡΓΙΑΚΟΠΟΥΛΟΥ ΤΟΥ ΝΙΚΟΛΑΟΥ

ΕΡΓΟ : ΤΑΧΥΜΕΤΡΙΚΗ ΑΓΙΟΤΥΠΩΣΗ

ΘΕΣΗ : "ΑΣΤΡΑ ΛΙΒΑΡΙΑ"
 Τ.Κ. ΚΑΜΑΡΑΣ & Τ.Κ. ΤΟΥΡΚΟΛΕΚΑΣ
 ΤΟΥ ΔΗΜΟΥ ΜΕΓΑΛΟΠΟΛΗΣ

ΜΕΛΕΤΗΤΗΣ : ΝΤΟΝΤΟΥΛΟΣ ΑΘΑΝΑΣΙΟΣ ΔΑΣΟΛΟΓΟΣ Α.Π.Θ.

ΘΕΜΑ ΣΧΕΔΙΟΥ : ΤΟΠΟΓΡΑΦΙΚΟ ΔΙΑΓΡΑΜΜΑ ΑΓΡΟΤΕΛΕΜΑΧΟΥ

ΑΡΙΘΜΟΣ ΣΧΕΔΙΟΥ
A 1

ΚΛΙΜΑΚΑ : 1 / 1000


ΧΡΟΝΟΣ ΜΕΛΕΤΗΣ : ΜΑΡΤΙΟΣ 2015

ΥΠΟΓΡΑΦΗ - ΣΦΡΑΓΙΔΑ **ΘΕΩΡΗΤΗ ΥΠΗΡΕΣΙΑΣ**
 ΑΠΟΚΡΕΜΑΤΑ ΔΕ Ν. ΑΘΑΝΑΣΙΟΣ
 ΕΡΓΟΛΗΠΤΗΣ
 Δ.Α.Π. Τ.Κ. ΚΑΜΑΡΑΣ & Τ.Κ. ΤΟΥΡΚΟΛΕΚΑΣ
 ΤΟΥ ΔΗΜΟΥ ΜΕΓΑΛΟΠΟΛΗΣ
 ΤΗΛ: 696618900-31 (Ε.Φ.Α.Π. 1992/2015-51)


Συμφωνία με την υπ. αρ. 83.168.Ρ.Α.Α.Α. 8.9.6/89-01-2008 Αποφ. Γ.Γ.Α.Ρ. περί χαρακτηρισμού της ομοδύτης υποκατάστασης ενσώματου μέτρου

Ο Δασολόγος, Μηχανικός

ΑΕΡΟΦΩΤΟΓΡΑΦΙΑ Γ.Υ.Σ. ΕΤΟΥΣ 1945
ΚΛΙΜΑΚΑ 1/15.000

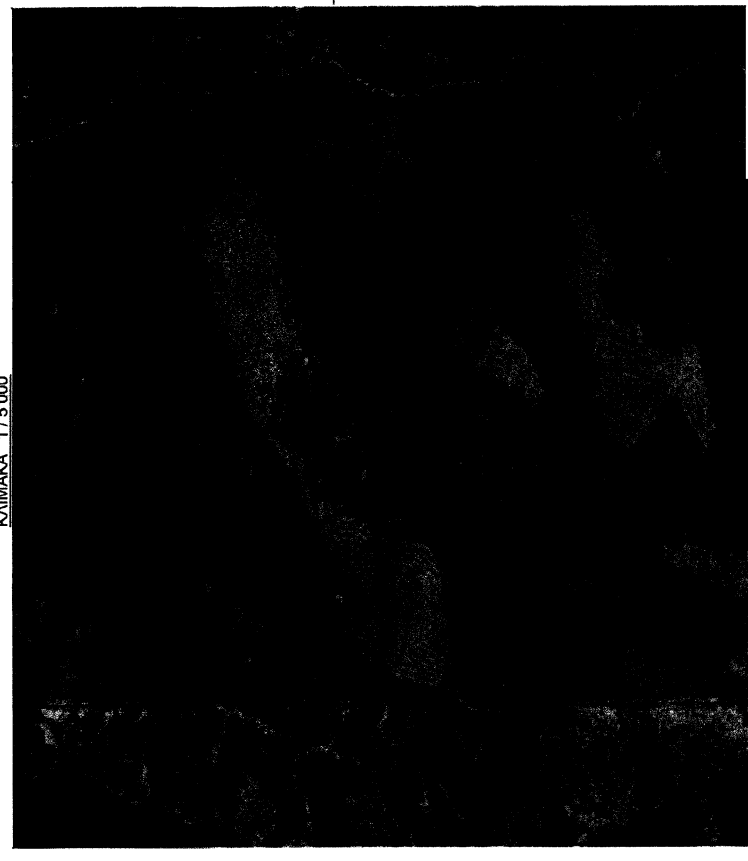

ΟΡΘΟΦΩΤΟΓΡΑΦΗ ΚΤΗΜΑΤΟΛΟΓΙΟΥ Α.Ε. ΕΤΟΥΣ 2007-2008
ΚΛΙΜΑΚΑ 1/5.000

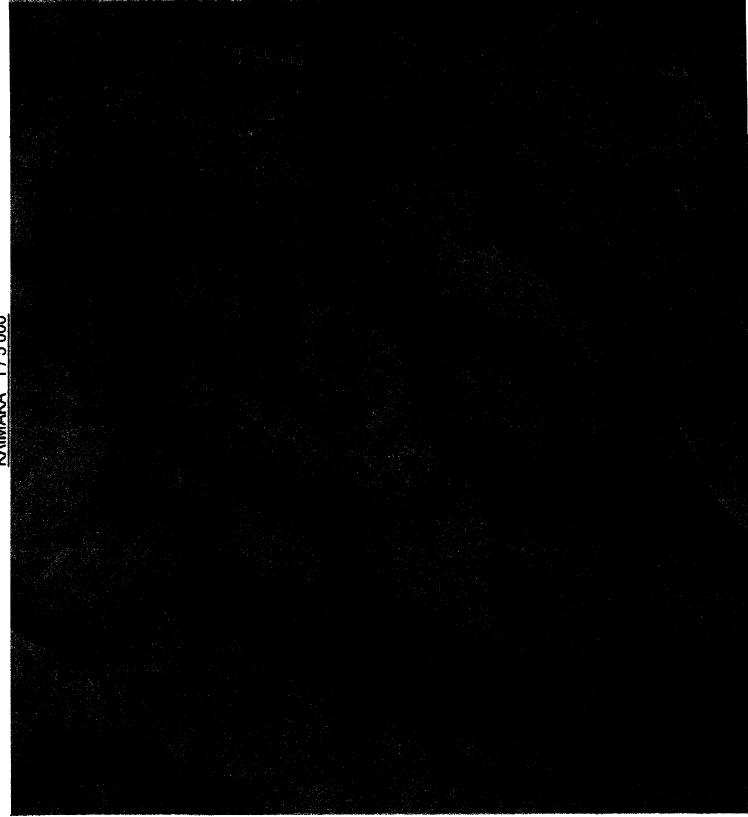

4124200
4124100
4124000
4123900
4123800
4123700

335400
335500
335600
335700
335800
335900
336000