ΧΑΡΤΗΣ ΓΥΣ
Αριθμός φύλλου 62854
(ΚΛΙΜΑΚΑ 1:50000)

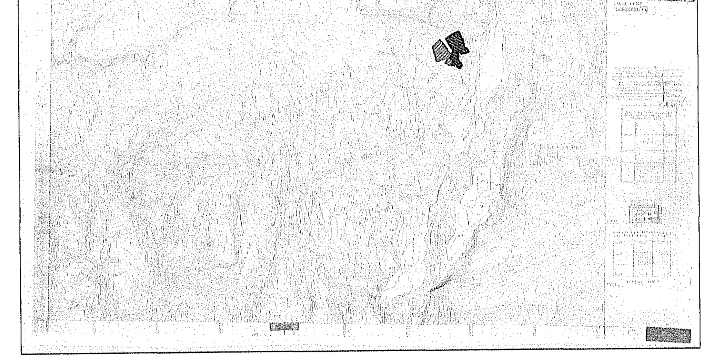

ΟΔΟΙΠΟΡΙΚΟ ΣΚΑΡΙΦΗΜΑ

ΧΑΡΤΗΣ ΓΥΣ
Αριθμός φύλλου 62854
(ΚΛΙΜΑΚΑ 1:5000)

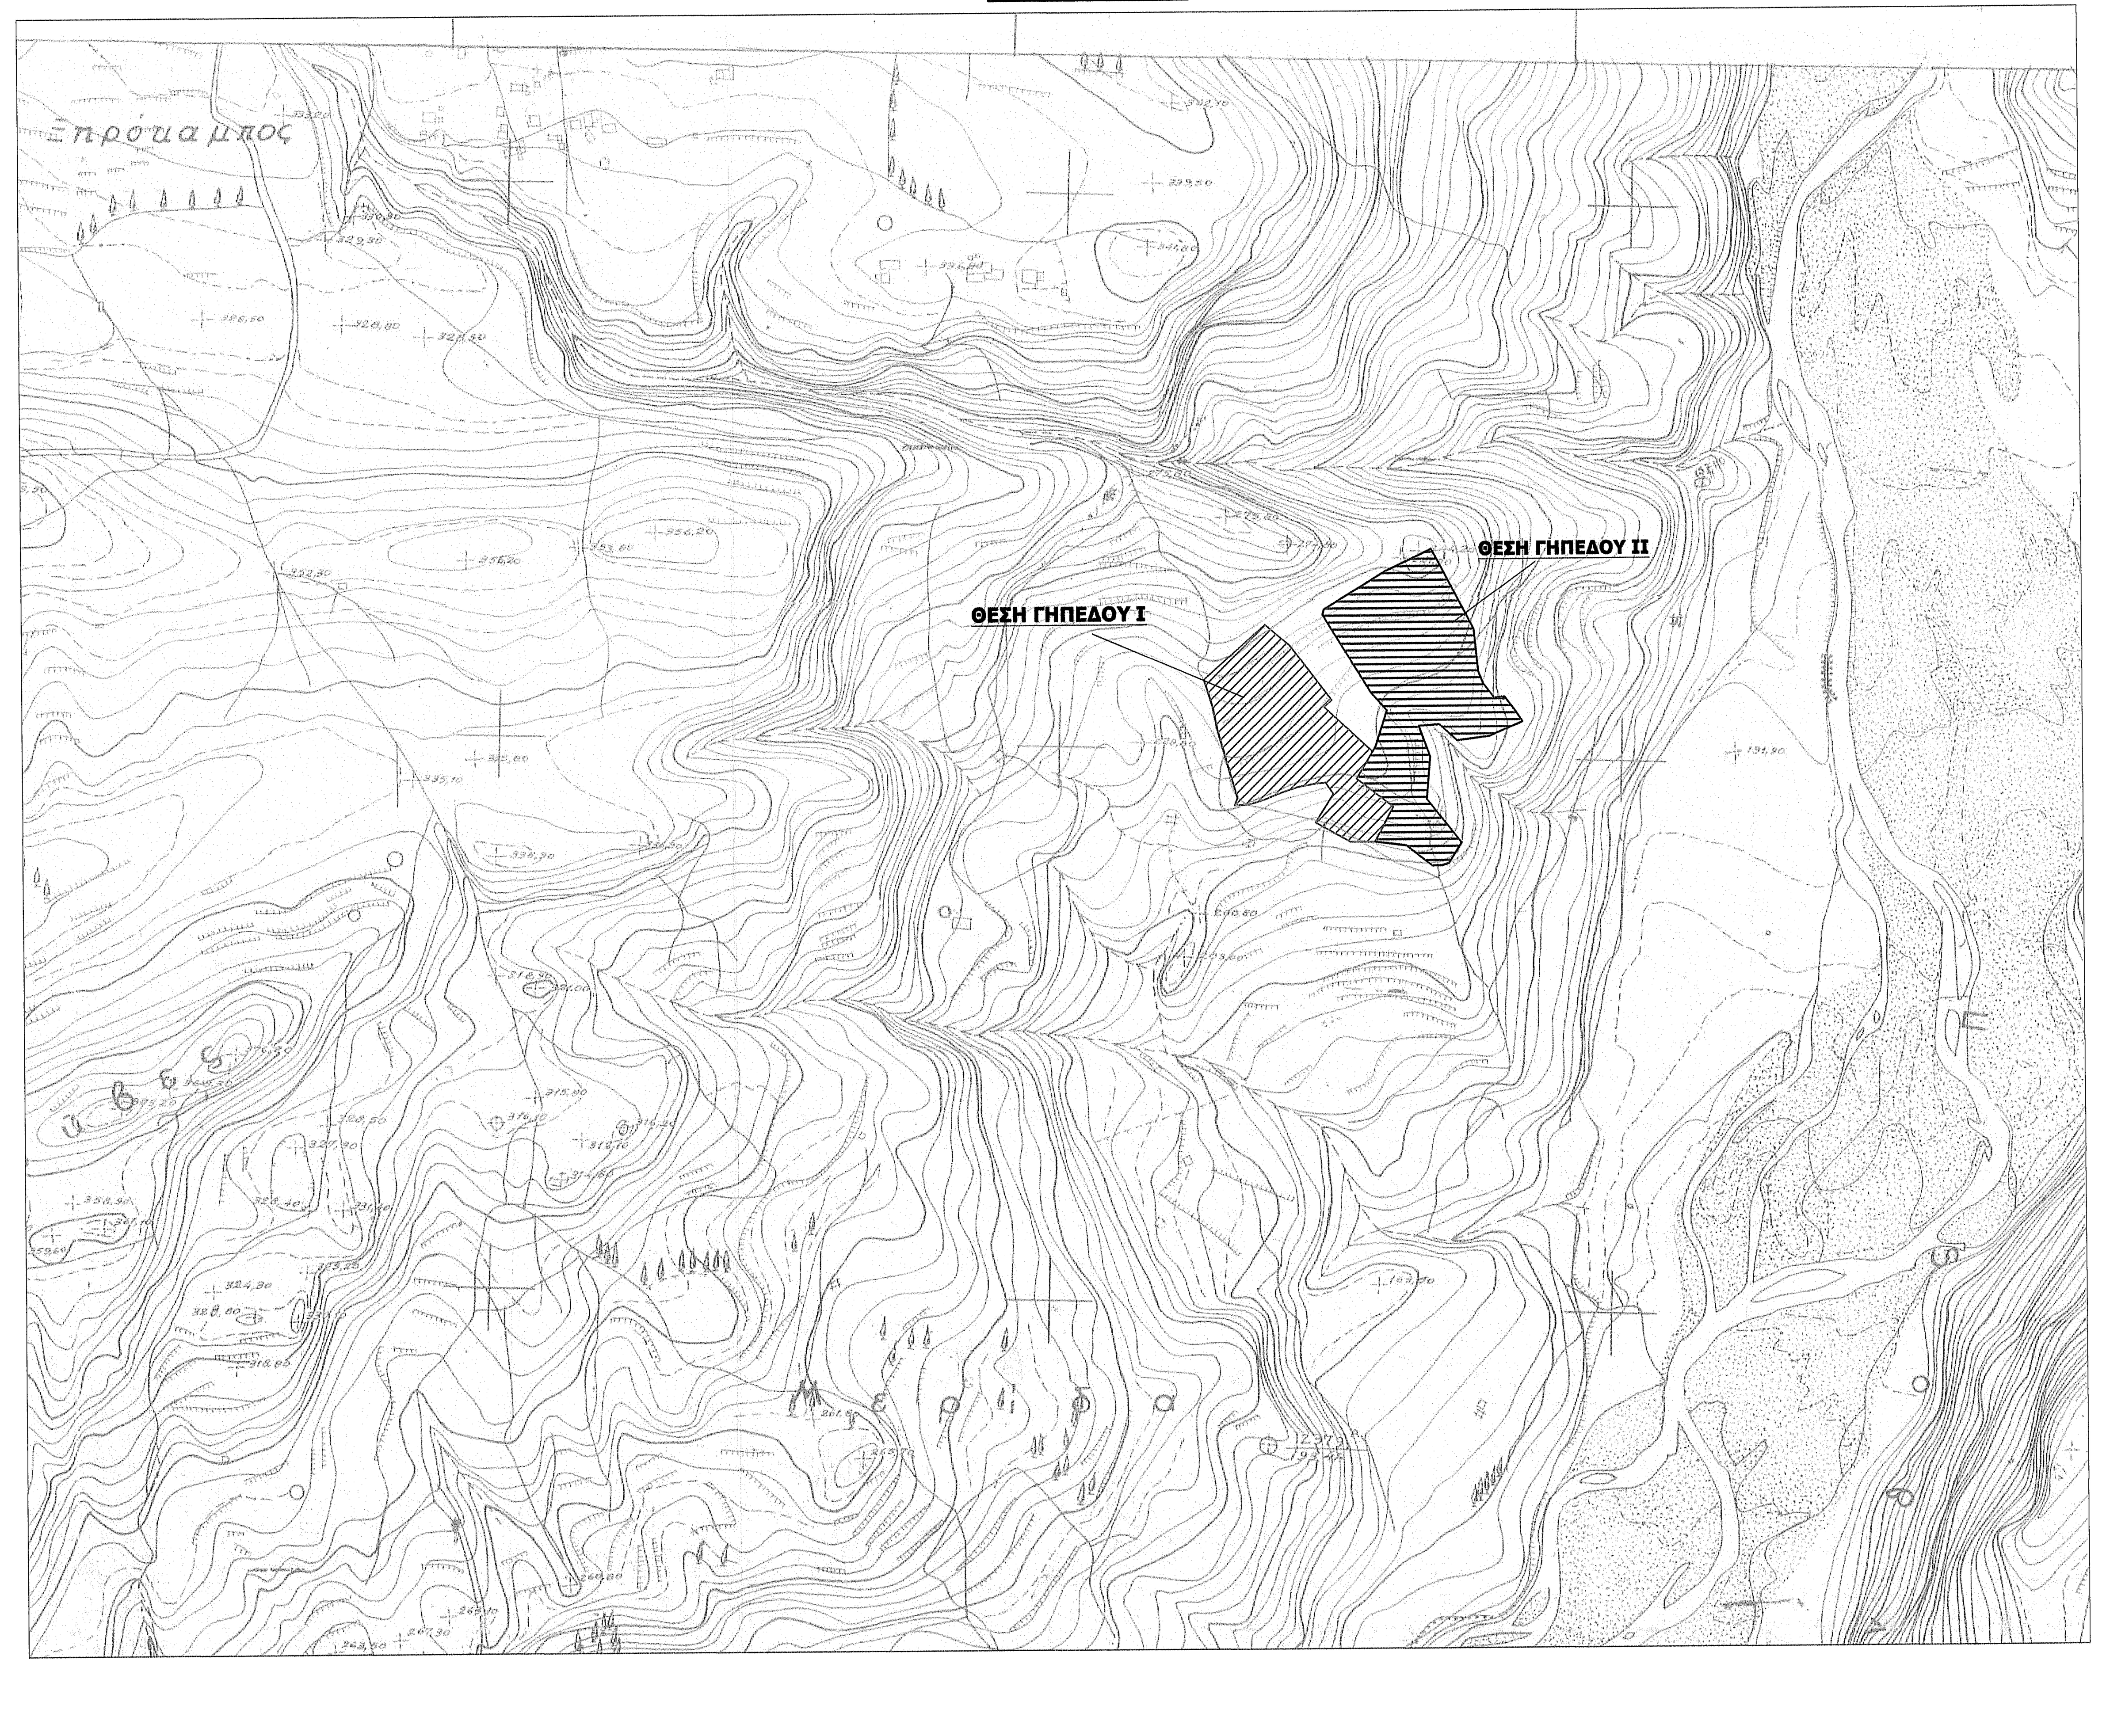

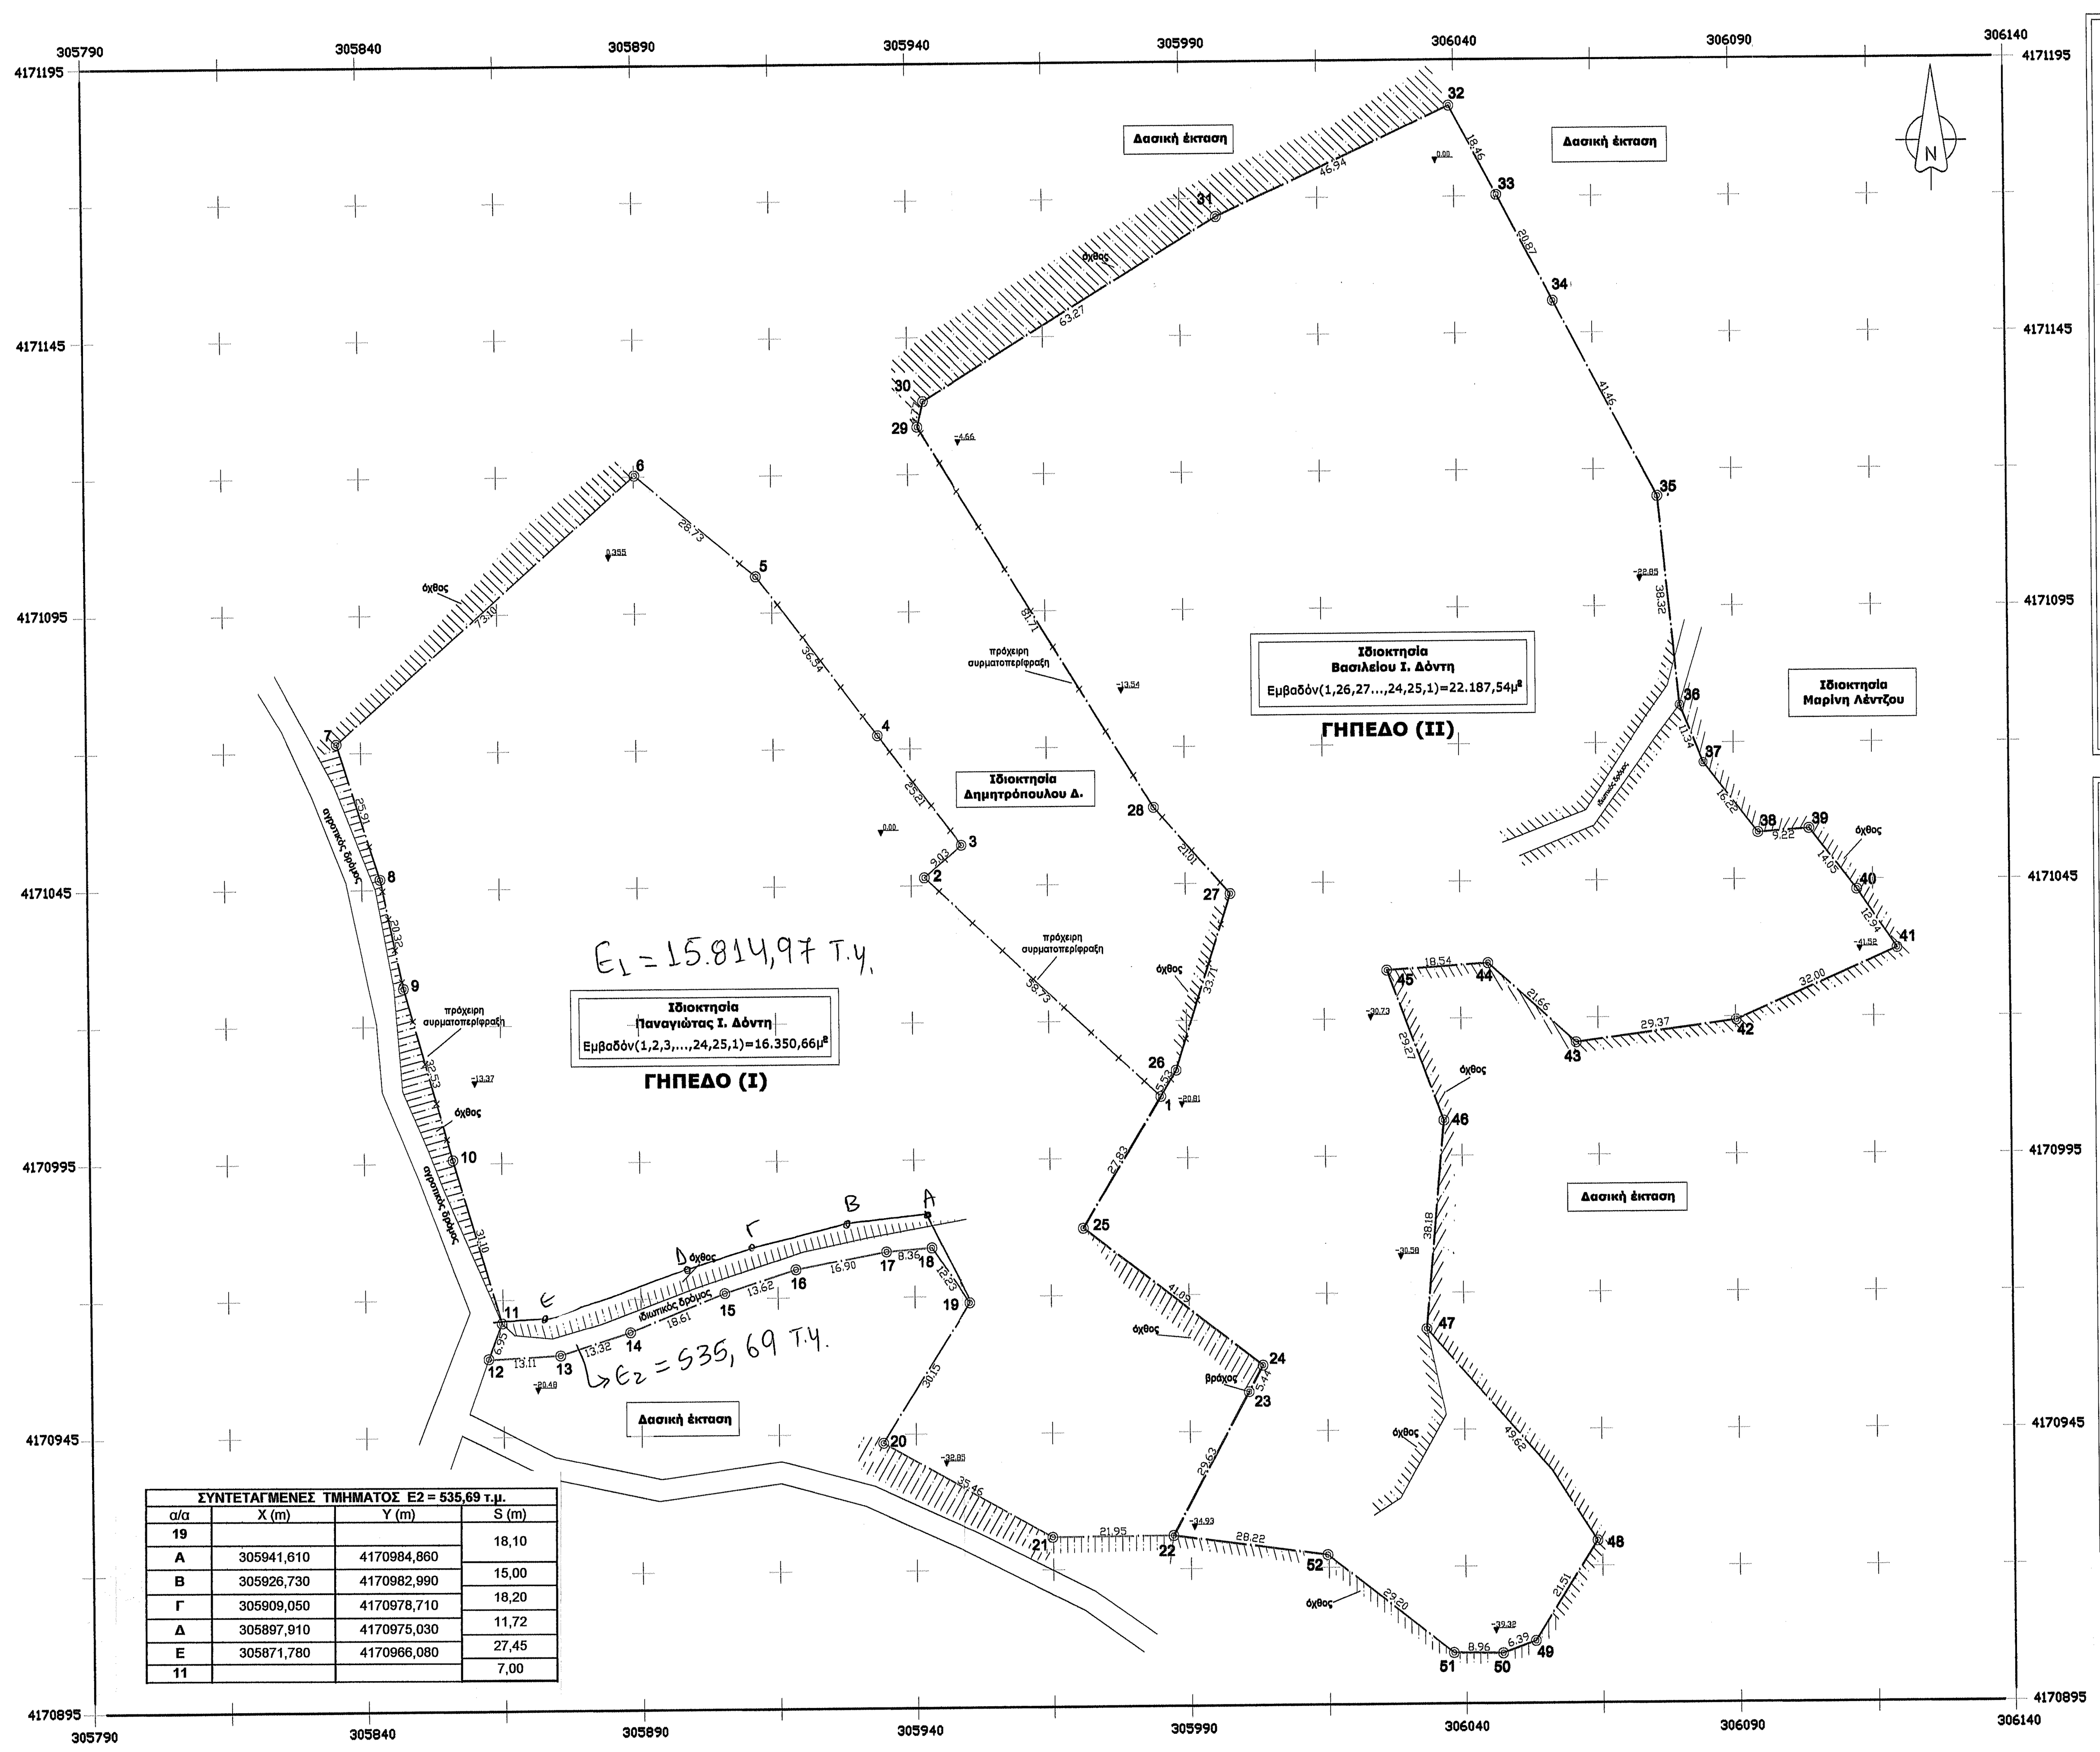

ΣΥΝΤΕΤΑΓΜΕΝΕΣ ΤΜΗΜΑΤΟΣ Ε2 = 535,69 τ.μ.			
α/α	X (m)	Y (m)	S (m)
19			18,10
Α	305941,610	4170984,860	
Β	305926,730	4170982,990	15,00
Γ	305909,050	4170978,710	18,20
Δ	305897,910	4170975,030	11,72
Ε	305871,780	4170966,080	27,45
11			7,00

ΣΥΝΤΕΤΑΓΜΕΝΕΣ ΚΟΡΥΦΩΝ ΑΓΡΟΤΕΜΑΧΙΟΥ ΓΗΠΕΔΟΥ Ι			
Α/Α	Χ	Υ	Πλευρά-Μήκος
1	305985.18	4171006.19	----
2	305942.41	4171046.44	1 - 2= 58.73
3	305949.26	4171052.34	2 - 3= 9.03
4	305934.02	4171072.42	3 - 4= 25.21
5	305912.09	4171101.65	4 - 5= 36.54
6	305890.14	4171120.18	5 - 6= 28.73
7	305835.53	4171071.58	6 - 7= 73.10
8	305843.36	4171046.87	7 - 8= 25.91
9	305847.40	4171026.95	8 - 9= 20.32
10	305856.11	4170995.61	9 - 10= 32.53
11	305864.77	4170965.73	10 - 11= 31.10
12	305862.29	4170959.24	11 - 12=6.95
13	305875.39	4170959.79	12 - 13=13.11
14	305888.05	4170963.93	13 - 14= 13.32
15	305905.29	4170970.92	14 - 15= 18.61
16	305918.23	4170975.16	15 - 16= 13.62
17	305934.84	4170978.29	16 - 17= 16.90
18	305943.18	4170978.95	17 - 18= 8.36
19	305950.08	4170968.86	18 - 19= 12.23
20	305933.98	4170943.37	19 - 20= 30.15
21	305964.85	4170925.92	20 - 21= 35.46
22	305986.80	4170926.04	21 - 22= 21.95
23	306000.75	4170952.18	22 - 23= 29.63
24	306003.31	4170956.98	23 - 24= 5.44
25	305970.93	4170982.28	24 - 25= 41.09
1	305985.18	4171006.19	25 - 26= 27.83
Εμβαδόν τεμαχίου = 16350.66 τ.μ. - Περίμετρος = 635.88 μ.			

-ΕΜΒΑΔΟ ΓΗΠΕΔΟΥ (Ι) Ε(1,2,3,.....,24,25,1)=16.350,66μ²

ΔΗΛΩΣΗ ΜΗΧΑΝΙΚΟΥ (Ν.651/77)

Δηλώνω υπεύθυνα ότι η ιδιοκτησία Παναγιώτας Ι. Δόντη αποτελούμενη από οικοπεδική έκταση ΓΗΠΕΔΟ Ι(1,2,3...,24,25,1) συνολικού εμβαδού Ε=16.350,66τ.μ., που βρίσκεται εκτός ορίων οικισμού του ΔΔ Ξηροκάμπου του Δήμου Αρχαίας Ολυμπίας στη θέση Τρανή Λάκκα,
α)είναι άρτιο και οικοδομήσιμο σύμφωνα με τις ισχύουσες πολεοδομικές διατάξεις.
β)Δεν οφείλει εισφορά σε γη και χρήμα λόγω ένταξης σε σχέδιο πόλης.
γ)Εντός αυτών δεν διέρχονται εναέριες γραμμές μεταφοράς υψηλής τάσης ρεύματος της ΔΕΗ ή αγωγός φυσικού αερίου.
δ)Εντός αυτών ή σε απόσταση μικρότερη των 20m από αυτό δεν διέρχεται ρέμα.

Ο δηλών

ΝΙΚΟΛΑΟΣ Π. ΑΝΑΣΤΑΣΟΠΟΥΛΟΣ
ΔΙΠΛ. ΠΟΛΙΤΙΚΟΣ ΜΗΧΑΝΙΚΟΣ
ΜΕΛΟΣ ΤΕΕ ΑΜ 121041
ΠΛΑΤ. ΑΓ. ΔΗΜΗΤΡΙΟΥ 11 - ΤΡΙΠΟΛΗ
ΤΗΛ.: (2710) 241296
ΑΦΜ: 130007168 ΔΟΥ: ΤΡΙΠΟΛΗΣ

ΔΗΛΩΣΗ ΙΔΙΟΚΤΗΤΩΝ (ΦΕΚ 251/13-02-2012)

Η υπογράφουσα Παναγιώτα Ι. Δόντη ιδιοκτήτρια των με τα ως άνω στοιχεία γηπέδου Ι , δηλώνω ότι ευθυνόμεθα για την ακρίβεια των ως άνω δηλουμένων ορίων του γηπέδου που τέθηκαν παρουσία μουκαι με υπόδειξή μου.

Η δηλούσα

Δόντη Παν.

ΣΥΝΤΕΤΑΓΜΕΝΕΣ ΚΟΡΥΦΩΝ ΑΓΡΟΤΕΜΑΧΙΟΥ ΓΗΠΕΔΟΥ ΙΙ			
Α/Α	Χ	Υ	Πλευρά-Μήκος
1	305985.18	4171006.19	
26	305988.01	4171010.93	1 - 26= 5.53
27	305998.13	4171043.09	26 - 27= 33.71
28	305984.32	4171058.91	27 - 28=21.01
29	305941.77	4171128.67	28 - 29= 81.71
30	305942.86	4171133.31	29 - 30= 4.77
31	305996.61	4171166.69	30 - 31= 63.27
32	306039.11	4171186.63	31 - 32= 46.94
33	306047.66	4171170.27	32 - 33= 18.46
34	306057.33	4171151.77	33 - 34= 20.87
35	306076.54	4171115.03	34 - 35= 41.46
36	306080.22	4171076.88	35 - 36= 38.32
37	306084.46	4171066.37	36 - 37= 11.34
38	306094.36	4171053.52	37 - 38= 16.22
39	306103.55	4171054.22	38 - 39= 9.22
40	306112.10	4171043.07	39 - 40= 14.05
41	306119.36	4171032.36	40 - 41= 12.94
42	306090.11	4171019.38	41 - 42= 32.00
43	306061.00	4171015.47	42 - 43= 29.37
44	306044.99	4171030.05	43 - 44= 21.66
45	306026.49	4171028.85	44 - 45= 18.54
46	306036.70	4171001.41	45 - 46= 29.27
47	306033.26	4170963.38	46 - 47= 38.18
48	306064.13	4170924.54	47 - 48= 49.62
49	306052.69	4170906.33	48 - 49= 21.51
50	306046.69	4170904.12	49 - 50= 6.39
51	306037.73	4170904.27	50 - 51= 8.96
52	306014.77	4170922.32	51 - 52= 29.20
22	305986.80	4170926.04	52 - 22= 28.22
23	306000.75	4170952.18	22 - 23= 29.63
24	306003.31	4170956.98	23 - 24= 5.44
25	305970.93	4170982.28	24 - 25= 41.09
1	305985.18	4171006.19	25 - 26= 27.83
Εμβαδόν τεμαχίου = 22187.54 τ.μ. - Περίμετρος = 752.72 μ.			

-ΕΜΒΑΔΟ ΓΗΠΕΔΟΥ (ΙΙ) Ε(1,26,27,....,24,25,1)=22.187.54μ²

ΔΗΛΩΣΗ ΜΗΧΑΝΙΚΟΥ (Ν.651/77)

Δηλώνω υπεύθυνα ότι η ιδιοκτησία Βασιλείου Ι. Δόντη αποτελούμενη από οικοπεδική έκταση ΓΗΠΕΔΟ ΙΙ(1,26,27....24,25,1) συνολικού εμβαδού Ε=22.187,54τ.μ., που βρίσκεται εκτός ορίων οικισμού του ΔΔ Ξηροκάμπου του Δήμου Αρχαίας Ολυμπίας στη θέση Τρανή Λάκκα,
α)είναι άρτιο και οικοδομήσιμο σύμφωνα με τις ισχύουσες πολεοδομικές διατάξεις.
β)Δεν οφείλουν εισφορά σε γη και χρήμα λόγω ένταξης σε σχέδιο πόλης.
γ)Εντός αυτών δεν διέρχονται εναέριες γραμμές μεταφοράς υψηλής τάσης ρεύματος της ΔΕΗ ή αγωγός φυσικού αερίου.
δ)Εντός αυτών ή σε απόσταση μικρότερη των 20m από αυτό δεν διέρχεται ρέμα.

Ο δηλών

ΝΙΚΟΛΑΟΣ Π. ΑΝΑΣΤΑΣΟΠΟΥΛΟΣ
ΔΙΠΛ. ΠΟΛΙΤΙΚΟΣ ΜΗΧΑΝΙΚΟΣ
ΜΕΛΟΣ ΤΕΕ ΑΜ 121041
ΠΛΑΤ. ΑΓ. ΔΗΜΗΤΡΙΟΥ 11 - ΤΡΙΠΟΛΗ
ΤΗΛ.: (2710) 241296
ΑΦΜ: 130007168 ΔΟΥ: ΤΡΙΠΟΛΗΣ

ΔΗΛΩΣΗ ΙΔΙΟΚΤΗΤΩΝ (ΦΕΚ 251/13-02-2012)

Ο υπογράφων Βασίλειος Ι. Δόντη ιδιοκτήτης των με τα ως άνω στοιχεία γηπέδου ΙΙ δηλώνω ότι ευθυνόμεθα για την ακρίβεια των ως άνω δηλουμένων ορίων του γηπέδου που τέθηκαν παρουσία μου και με υπόδειξή μου.

Ο δηλών

Δόντης Βασ.

Παρατηρήσεις:
α)Τα όρια υπεδείχθησαν από τους ιδιοκτήτες.
β)Τα παρόντα γήπεδα είναι επιμέρους οριοθετημένα με σταθερά σημεία (περίφραξη και βράχους όπως σημειώνονται στο παρόν τοπογραφικό σχέδιο).
γ)Το τριγωνομετρικό σημείο εξάρτησης– βάσης που χρησιμοποιήθηκε αφορά το Φ.Χ. 362 των Τροπαίων στη θέση Άστρα με συντεταγμένες X=305156.11 Y=4172926.66 Z=576.88.

ΥΠΟΜΝΗΜΑ	
———	όρια οικοπέδου γηπέδου Ι
———	όρια οικοπέδου γηπέδου ΙΙ

S.A.B.URBAN
ENGINEERING
Α Ν Α Σ Τ Α Σ Ο Π Ο Υ Λ Ο Σ
www.saburban.gr | ✆2710 241296

ΕΡΓΟΔΟΤΗΣ : Παναγίωτα Ι. Δόντη & Βασίλειος Ι. Δόντης

ΕΙΔΟΣ ΕΡΓΟΥ : Αποτύπωση γηπέδων

ΘΕΣΗ : Εκτός ορίων οικοσμού Δ.Δ. Ξηροκάμπου του Δήμου Αρχαίας Ολυμπίας στη θέση Τράνη Λάκκα

ΘΕΜΑ ΣΧΕΔΙΟΥ : ΤΟΠΟΓΡΑΦΙΚΟ ΔΙΑΓΡΑΜΜΑ

ΚΛΙΜΑΚΑ : 1:1000

ΑΡΙΘ. ΣΧΕΔΙΟΥ : Τ.1

ΜΕΛΕΤΗΤΗΣ : ΑΝΑΣΤΑΣΟΠΟΥΛΟΣ ΝΙΚΟΣ Πολιτικός Μηχανικός

ΧΡΟΝΟΣ ΜΕΛΕΤΗΣ : Μάϊος 2015

ΘΕΩΡΗΣΕΙΣ ΥΠΗΡΕΣΙΑΣ

ΠΡΑΞΗ

Το παρόν τοπογραφικό διάγραμμα ανήκει στο 1224.19/4439/2015 πράξη χαρακτηρισμού του Δασάρχη Πύργου
Πύργος 25/9/2015
Ο Δασάρχης
ΔΑΣΑΡΧΕΙΟ ΠΥΡΓΟΥ
MSc Δασολόγος

ΣΦΡΑΓΙΔΑ-ΥΠΟΓΡΑΦΗ

ΝΙΚΟΛΑΟΣ Π. ΑΝΑΣΤΑΣΟΠΟΥΛΟΣ
ΔΙΠΛ. ΠΟΛΙΤΙΚΟΣ ΜΗΧΑΝΙΚΟΣ
ΜΕΛΟΣ ΤΕΕ ΑΜ 121041
ΠΛΑΤ. ΑΓ. ΔΗΜΗΤΡΙΟΥ 11 - ΤΡΙΠΟΛΗ
ΤΗΛ.: (2710) 241296
ΑΦΜ: 130007168 ΔΟΥ: ΤΡΙΠΟΛΗΣ