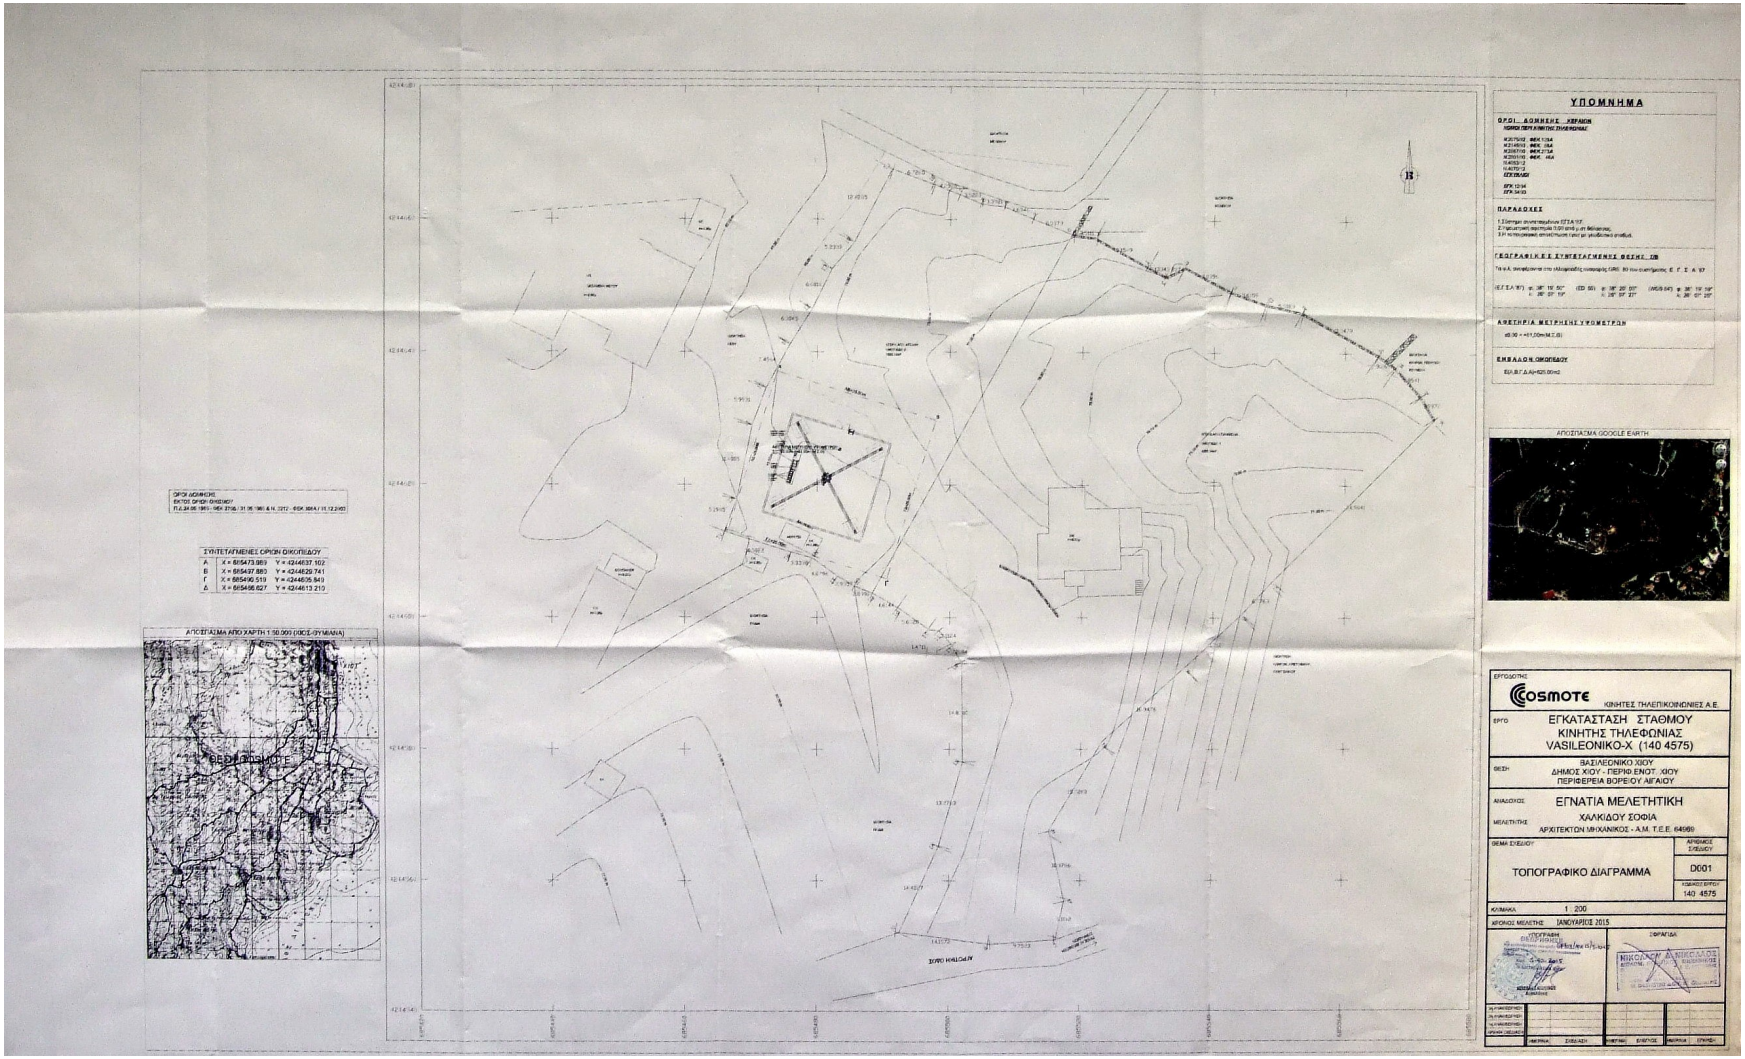

ΟΡΟΙ ΔΟΜΗΣΗΣ
ΕΚΤΟΣ ΟΡΩΝ ΟΙΚΙΣΜΟΥ
Π.Δ.24.06.1985 - ΦΕΚ 370Δ / 31.05.1985 & Ν. 2372 - ΦΕΚ 366Α / 01.12.1940

ΣΥΝΤΕΤΑΓΜΕΝΕΣ ΟΡΙΩΝ ΟΙΚΟΠΕΔΟΥ		
Α	Χ = 585473.989	Υ = 4244637.102
Β	Χ = 585497.980	Υ = 4244629.741
Γ	Χ = 585490.519	Υ = 4244605.843
Δ	Χ = 585466.627	Υ = 4244613.210

ΑΠΟΣΠΑΣΜΑ ΑΠΟ ΧΑΡΤΗ 1:50.000 (ΙΘΑΚΗ-ΣΥΜΒΑΝΑ)

ΒΑΣΙΛΕΟΝΙΚΟ Χ

ΥΠΟΜΝΗΜΑ

ΟΡΟΙ ΔΟΜΗΣΗΣ ΧΕΡΣΟΥ
ΚΟΙΝΟΙ ΠΕΡΙΑΣΤΙΚΟΙ ΣΥΝΔΕΣΜΟΙ

Κ.Θ.(Τ.Θ.): ΦΕΚ / ΤΕΥΧ
Κ.Σ.(Τ.Σ.): ΦΕΚ / ΤΕΥΧ
Κ.Σ.Β.(Τ.Σ.Β.): ΦΕΚ / ΤΕΥΧ
Κ.Σ.Ο.(Τ.Σ.Ο.): ΦΕΚ / ΤΕΥΧ
Κ.Δ.Π.Ο.Τ.Σ.
ΟΔΟΣΗΜΑΣΙ

ΔΠΧ 12/94
ΔΠΧ 34/00

ΠΑΡΑΔΟΧΕΣ

1.Σύνταξη συνοπτικών/των ΕΠΤΑ.ΧΥΤ.
2.Τριγωνοτομή πυκνώσεως 0,001 από μ.μ. βάσεως.
3.Η τελειογραφική αποτύπωση γίνει με μεγαλύτερο σφάλμα.

ΓΕΩΓΡΑΦΙΚΕΣ ΣΥΝΤΕΤΑΓΜΕΝΕΣ ΘΕΣΗΣ ΣΒ

Τα κ.λ. αναφέρονται στο ελλειψοειδές αναφοράς GRS 80 του συστήματος Ε. Γ. Σ. Α. '87

(Ε.Γ.Σ.Α.'87) φ: 38° 19' 50" (ED 50) φ: 38° 20' 03" (WGS 84) φ: 38° 19' 39"
λ: 26° 07' 13" λ: 26° 07' 27" λ: 26° 07' 00"

ΑΦΕΤΗΡΙΑ ΜΕΤΡΗΣΗΣ ΥΨΟΜΕΤΡΩΝ

±0.00 = +41.20m Μ.Σ.Θ.

ΕΜΒΑΔΟΝ ΟΙΚΟΠΕΔΟΥ

Εμβ.Β.Γ.Δ.Α.=625.00m2

ΑΠΟΣΠΑΣΜΑ GOOGLE EARTH

ΕΡΓΟΔΟΤΗΣ: COSMOTE ΚΙΝΗΤΕΣ ΤΗΛΕΠΙΚΟΙΝΩΝΙΕΣ Α.Ε.

ΕΡΓΟ: ΕΓΚΑΤΑΣΤΑΣΗ ΣΤΑΘΜΟΥ ΚΙΝΗΤΗΣ ΤΗΛΕΦΩΝΙΑΣ VASILEONIKO-X (140 4575)

ΘΕΣΗ: ΒΑΣΙΛΕΟΝΙΚΟ ΧΙΟΥ
ΔΗΜΟΣ ΧΙΟΥ - ΠΕΡΙΦ.ΕΝΟΤ. ΧΙΟΥ
ΠΕΡΙΦΕΡΕΙΑ ΒΟΡΕΙΟΥ ΑΙΓΑΙΟΥ

ΑΝΑΔΟΧΟΣ: ΕΓΝΑΤΙΑ ΜΕΛΕΤΗΤΙΚΗ

ΜΕΛΕΤΗΤΗΣ: ΧΑΛΚΙΔΟΥ ΣΟΦΙΑ
ΑΡΧΙΤΕΚΤΩΝ ΜΗΧΑΝΙΚΟΣ - Α.Μ. Τ.Ε.Ε. 64989

ΘΕΜΑ ΣΧΕΔΙΟΥ: ΤΟΠΟΓΡΑΦΙΚΟ ΔΙΑΓΡΑΜΜΑ

ΑΡΙΘΜΟΣ ΣΧΕΔΙΟΥ: Φ001

ΚΩΔΙΚΟΣ ΕΡΓΟΥ: 140 4575

ΚΛΙΜΑΚΑ: 1 : 200

ΧΡΟΝΟΣ ΜΕΛΕΤΗΣ: ΙΑΝΟΥΑΡΙΟΣ 2015

ΤΟΠΟΓΡΑΦΗΣΗ

ΣΧΕΔΙΑΣΗ

ΝΙΚΟΛΑΟΣ Δ. ΑΝΔΡΙΚΑΚΗΣ