


ΠΕΡΙΦΕΡΕΙΑΚΗ ΕΝΟΤΗΤΑ ΘΕΣΣΑΛΟΝΙΚΗΣ
ΔΗΜΟΣ ΠΥΛΑΙΑΣ-ΧΟΡΤΙΑΤΗ
ΔΗΜΟΤΙΚΗ ΕΝΟΤΗΤΑ ΠΥΛΑΙΑΣ
ΚΤΗΜΑΤΙΚΗ ΠΕΡΙΟΧΗ ΠΥΛΑΙΑΣ
ΚΑΙΜΑΚΑ 1:500

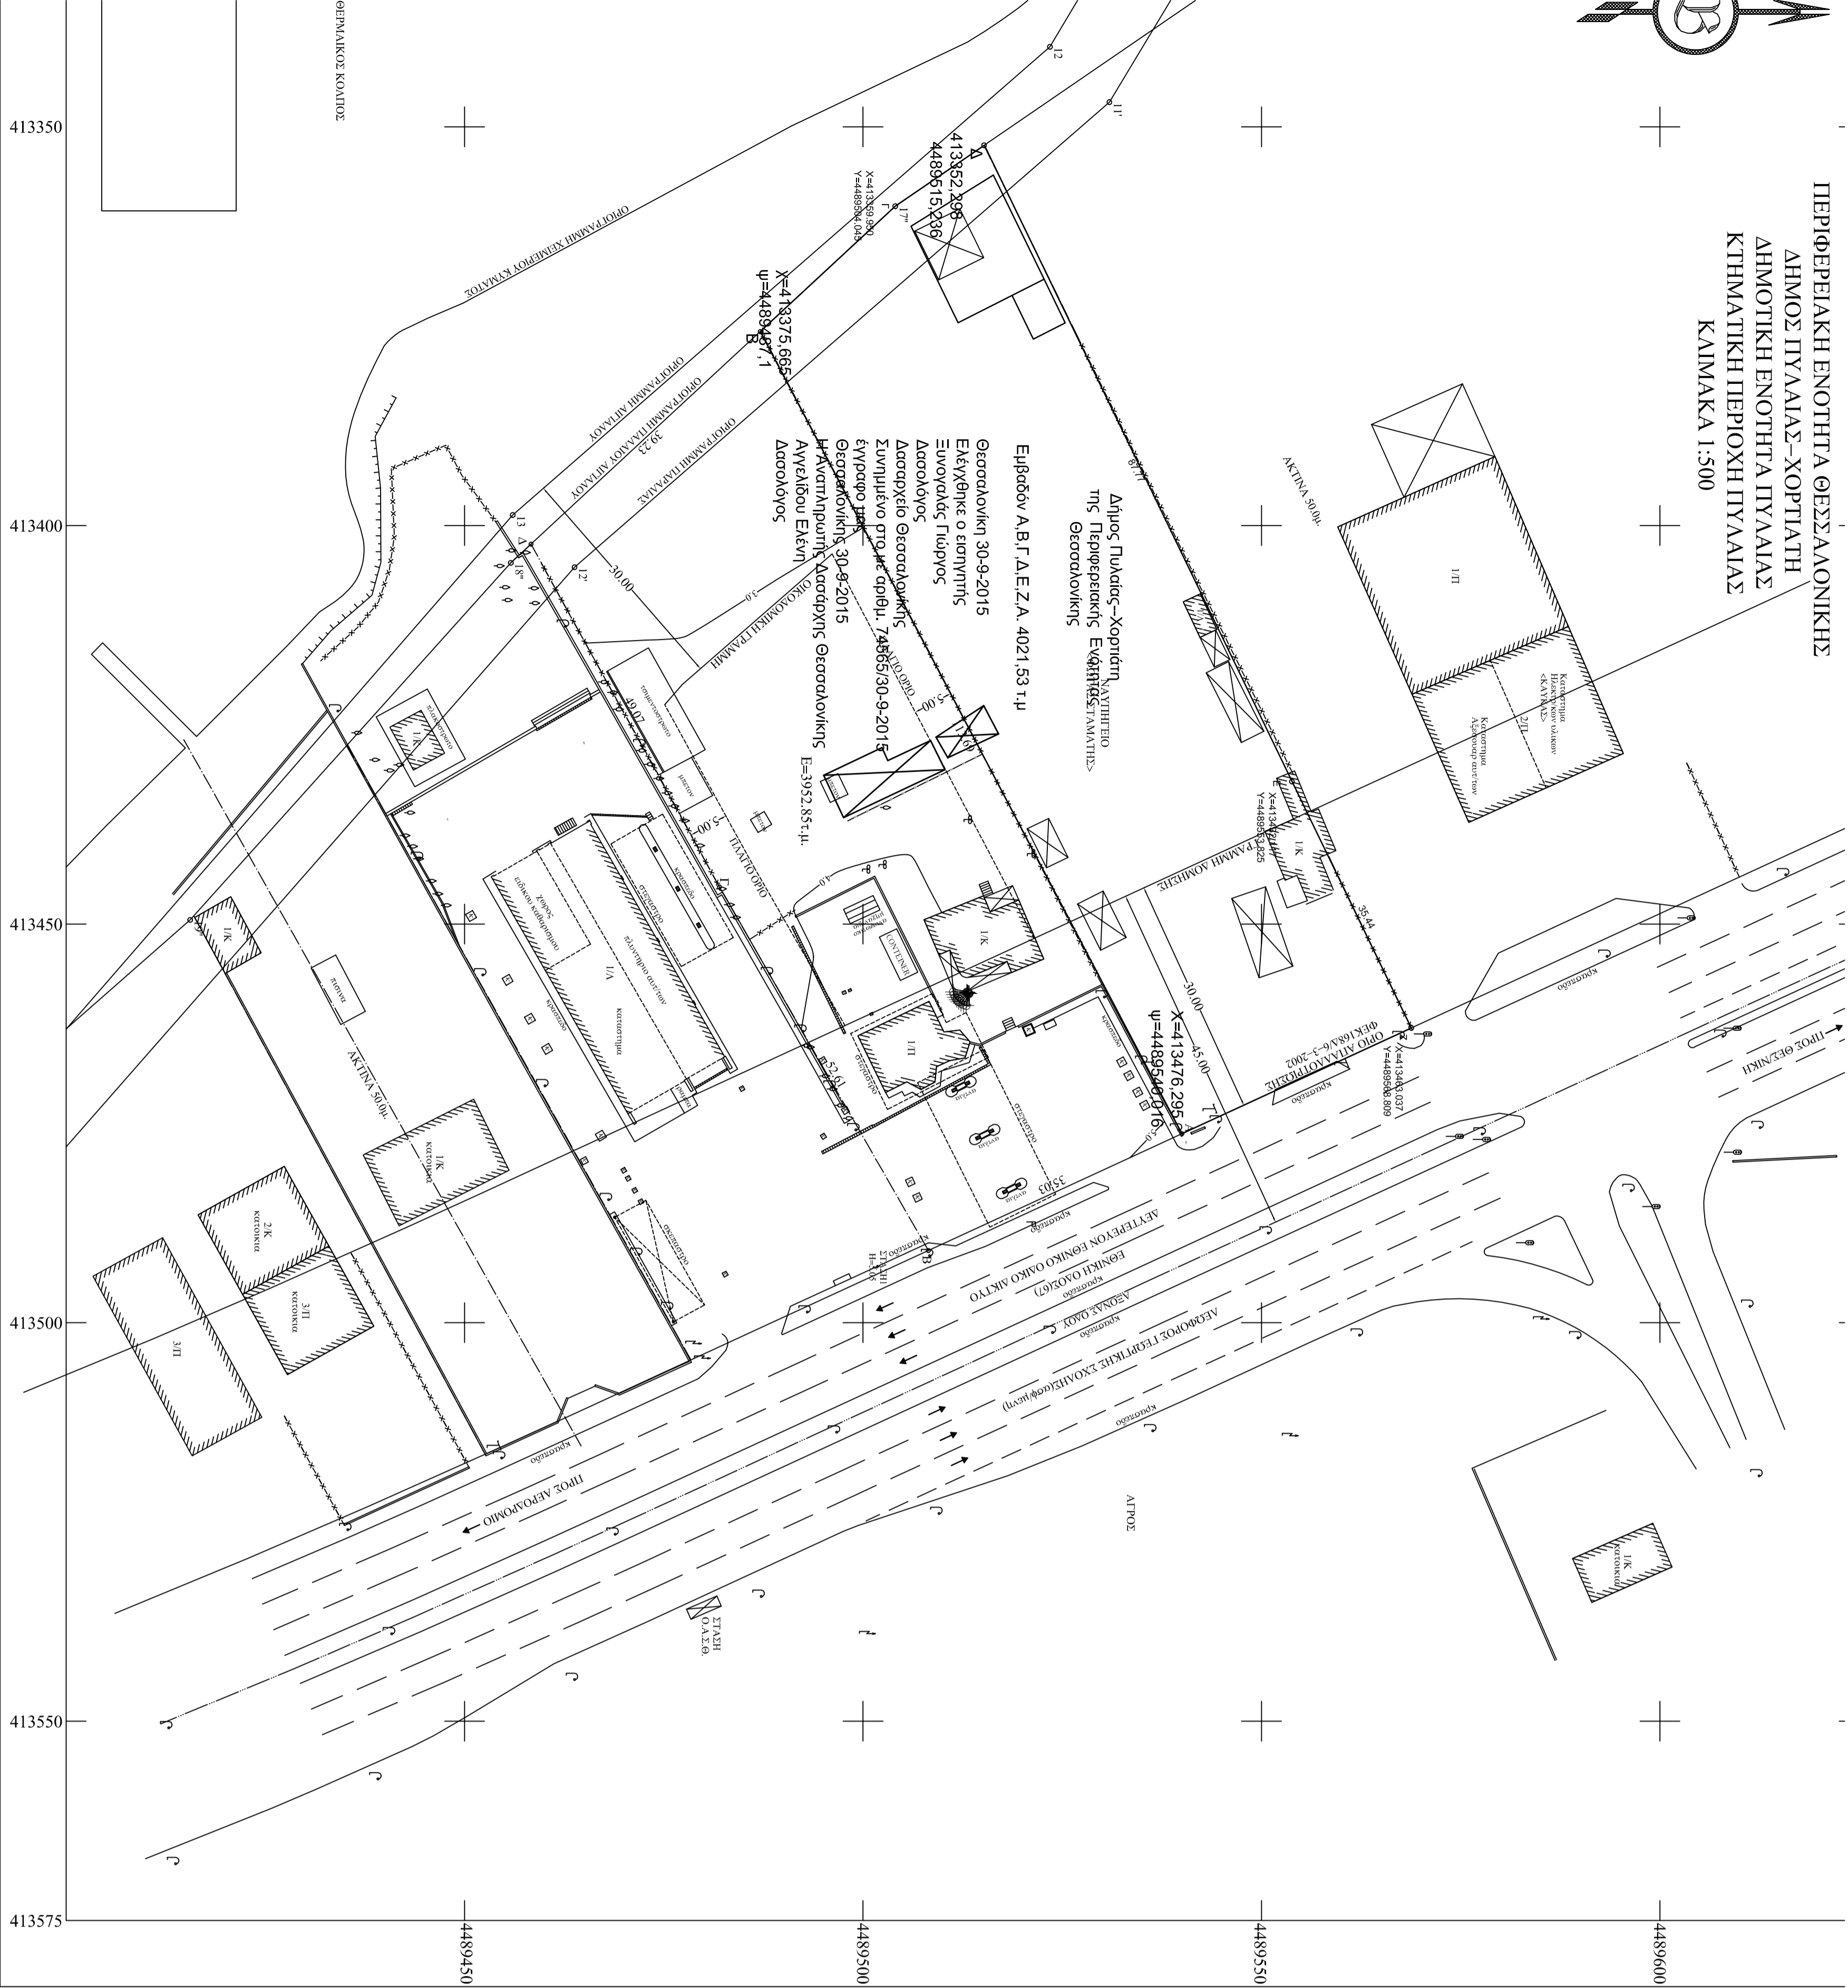

Α. ΥΠΟΨΗ ΔΟΜΗΤΩΣΙΑΣ
ΟΡΙΑ ΑΓΡ./ΧΙΟΥΤ : Α.Β.Γ.Δ...Α.
Δ/ΓΜΑ ΑΡΤΙΟΤΗΤΑΣ-ΟΡΟΝ ΔΟΜΗΣΗΣ : Π.Δ.24-5-85 ΦΕΚ 270Δ/31-5-85
ΦΕΚ 308Α/31-12-2003
ΑΡΤΙΟΤΗΤΑ ΚΑΤΑ ΚΑΝΟΝΑ : (ΓΙΑ ΠΡΟΣΤΙΟΝ ΣΕ ΚΟΝΟΚΡΗΤΟ ΔΡΟΜΟ)
ΕΜΒΑΔΟΝ:4000.00τ.μ. ΠΡΟΣΤΙΟΝ:25.00μ.
(ΓΙΑ ΠΡΟΣΤΙΟΝ ΣΕ ΔΙΕΘΝΕΣ ΕΘΝΙΚΕΣ ΕΠΑΡΧΙΑΚΕΣ ΔΗΜΟΤΙΚΕΣ ΚΑΙ ΚΟΙΝΟΤΙΚΕΣ ΟΔΟΥΣ ΔΕ ΚΑΙ ΣΕ ΕΓΚΑΤΕΜΕΝΑ ΤΜΗΜΑΤΑ ΤΟΥΣ ΚΑΙ ΣΕ ΣΙΔΗΡΟΔΡΟΜΙΚΕΣ ΓΡΑΜΜΕΣ)
ΕΜΒΑΔΟΝ:4000.00τ.μ. ΠΡΟΣΤΙΟΝ:25.00μ. ΒΑΘΟΣ:50.00μ.
ΑΡΤΙΟΤΗΤΑ ΚΑΤΑ ΓΙΑΡΕΚΚΛΗ : (ΧΩΡΙΣ ΠΡΟΣΤΙΟΝ ΣΕ ΔΡΟΜΟ)
ΕΜΒΑΔΟΝ:400τ.μ. (γγο 31-12-2003)

(ΓΙΑ ΠΡΟΣΤΙΟΝ ΣΕ ΔΙΕΘΝΕΣ ΕΘΝΙΚΕΣ ΕΠΑΡΧΙΑΚΕΣ ΔΗΜΟΤΙΚΕΣ ΚΑΙ ΚΟΙΝΟΤΙΚΕΣ ΟΔΟΥΣ ΔΕ ΚΑΙ ΣΕ ΕΓΚΑΤΕΜΕΝΑ ΤΜΗΜΑΤΑ ΤΟΥΣ ΚΑΙ ΣΕ ΣΙΔΗΡΟΔΡΟΜΙΚΕΣ ΓΡΑΜΜΕΣ)
(ΠΡΟ 17-10-1978) ΕΜΒΑΔΟΝ:2000.00τ.μ. ΠΡΟΣΤΙΟΝ:25.00μ. ΒΑΘΟΣ:40.00μ.
(ΠΡΟ 17-10-1964) ΕΜΒΑΔΟΝ:2000.00τ.μ. ΠΡΟΣΤΙΟΝ:20.00μ. ΒΑΘΟΣ:35.00μ.
(ΠΡΟ 17-10-1962) ΕΜΒΑΔΟΝ:750.00τ.μ. ΠΡΟΣΤΙΟΝ:10.00μ. ΒΑΘΟΣ:15.00μ.
(ΕΝΤΟΣ ΤΗΣ ΖΩΝΗΣ ΠΟΛΕΩΝ ΚΑΙ ΟΙΚΙΣΜΩΝ & ΠΡΟ 24-04-1977) ΕΜΒΑΔΟΝ:2000.00τ.μ.
Π.Δ./ΓΜΑ 347 ΦΕΚ146Α/2-9-1993 (ΜΗΝ ΜΕΤΡΩΝ ΤΑ ΤΗΝ ΑΣΦΑΛΕΙΑ ΤΗΣ ΠΡΕΠΑΤΙΚΗΣ Π.Δ./ΓΜΑ 209 ΦΕΚ169Α/15-7-1998 ΒΑΤΙΚΟΔΕΤΤΕΡΟΝ ΠΡΕΤΕΡΟΝ ΕΘΝΙΚΟ ΟΔΙΚΟ ΔΙΚΤΙΚΟ ΠΡΕΤΕΡΟΝ ΔΕΤΤΕΡΟΝ ΠΡΕΤΕΡΟΝ ΕΠΑΡΧ. ΟΔΙΚΟ ΔΙΚΤΙΚΟ ΕΡΧ.ΑΝΟΙΞΙΑΣ ΚΡΕΤΤΕΡΟΝ ΑΠΟ ΤΟΥΣ ΛΕΩΝΕΣ ΤΩΝ ΟΔΩΝ Η Ή ΤΑ ΟΡΙΑ ΤΟΥΣ (ΕΝΤΟΣ ΚΑΙ ΕΚΤΟΣ ΖΩΝΩΝ)).

ΣΥΝΤΕΛΕΣΤΗΣ ΔΟΜΗΣΗΣ : 0.2 ΜΕ ΜΑΧ=600.00τ.μ.
ΠΟΣΟΣΤΟ ΚΑΤΥΨΗΣ : 10%
ΟΡΟΦΟΙ : 2 ΤΥΠΟΙ : 7.50μ. + 1.20μ.στέγη
ΑΠΟΣΤΑΣΗ ΑΠΟ ΠΛΑΤΙΑ ΟΡΙΑ : 5.0μ
ΑΠΟΣΤΑΣΗ ΑΠΟ ΛΕΩΝΑ Β' ΕΘΝΙΚΗΣ ΟΔΟΥ(ΓΡΑΜΜΗ ΔΟΜΗΣΗΣ) :45.0μ
ΑΠΟΣΤΑΣΗ ΑΠΟ ΟΡΟΙΟ ΑΛΜΑΝΟΓΡΩΣΗΣ Β' ΕΘΝΙΚΗΣ ΟΔΟΥ(ΓΡΑΜΜΗ ΔΟΜΗΣΗΣ) :30.0μ
Β. ΑΡΤΙΟ ΚΑΙ ΟΙΚΟΔΟΜΗΣΙΜΟ : ΕΙΝΑΙ ΚΑΤΑ ΓΙΑΡΕΚΚΛΗ
Γ. ΕΜΒΑΔΟΝ ΑΓΡ./ΧΙΟΥΤ : Ε=3952.85τ.μ.
Δ. ΠΡΟΣΔΙΟΡΙΣΜΟΣ ΑΦΕΤΗΡΙΑΣ ΎΨΟΥΣ (αρθρο 15 Ν.Ο.Κ.) ΑΠΟ ΤΗ ΣΤΑΣΗ 1, ΜΕ ΤΥΩΜΕΤΡΟ ΣΤΑΣΗΣ Η=5.05 ΤΑ ΤΥΩΜΕΤΡΑ ΕΙΝΑΙ ΑΠΟΛΥΤΑ.
Ε.Η ΕΞΑΡΤΗΣΗ ΑΠΟ ΤΟ Ε.Γ.Σ.Α.87 ΠΡΑΓΜΑΤΟΠΟΙΗΘΗΚΕ ΜΕ ΣΥΣΤΗΜΑ ΚΑΝΟΝΙΣΤΑΣ ΧΡΗΣΗ ΤΟΥ ΕΜΜΗΝΙΚΟΥ ΣΥΣΤΗΜΑΤΟΣ ΕΝΤΟΛΙΣΜΟΥ- ΗΕΡΟΣ.

ΕΡΓΟΔΟΤΗΣ	ΚΟΝΣΤΑΝΤΙΝΙΑΣ ΗΛΙΑΣ
ΕΡΓΟ	ΑΝΑΨΥΚΤΗΡΙΟ
ΘΕΣΗ	ΚΤΗΜΑΤΙΚΗ ΠΕΡΙΟΧΗ ΠΥΛΑΙΑΣ ΛΕΩΦΟΡΟΣ ΓΕΩΡΓΙΚΗΣ ΣΧΟΛΗΣ
ΜΕΛΕΤΗΤΕΣ	ΤΣΙΟΥΡΑΣ ΕΥΑΓΓΕΛΟΣ ΠΟΛΙΤΙΚΟΣ ΜΗΧΑΝΙΚΟΣ
ΘΕΜΑ ΣΧΕΔΙΟΥ	ΤΟΠΟΓΡΑΦΙΚΟ ΔΙΑΓΡΑΜΜΑ
ΚΑΙΜΑΚΕΣ	1:500
ΧΡΟΝΟΣ ΜΕΛΕΤΗΣ	ΙΟΥΝΙΟΣ 2015
Ο ΣΥΝΤΑΞΑΣ	ΘΕΡΡΗΣΗ
	Αρ. Σχ. 15