



ΑΠΟΣΤΑΣΜΑ ΧΑΡΤΗΣ ΚΙΛΙΚΙΑΚΙ 1 : 5000

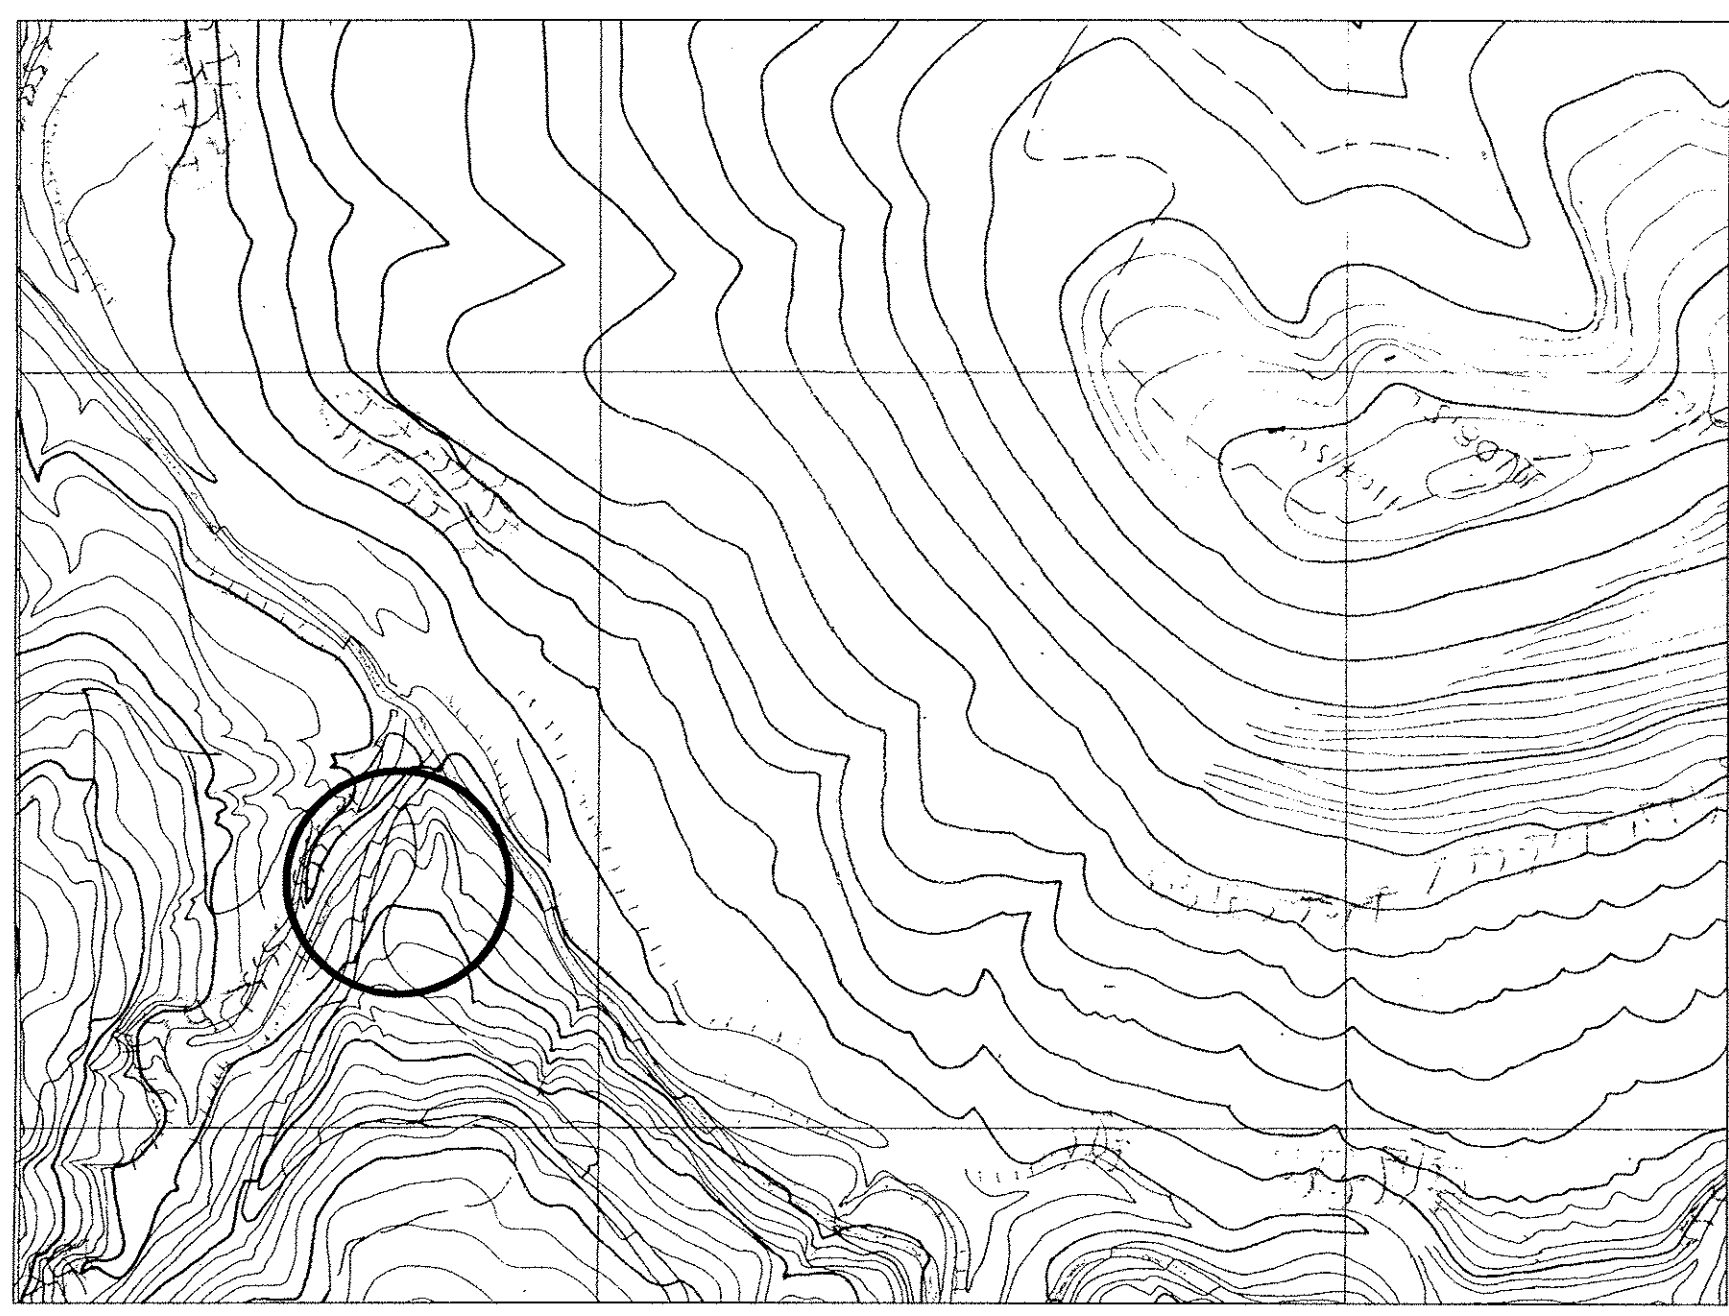



ΑΠΟΣΤΑΣΜΑ ΧΑΡΤΗΣ ΑΝΑΛΥΣΗΣ ΝΙΚΗΣ 1978 ΚΙΛΙΚΙΑΚΙ 1 : 3000

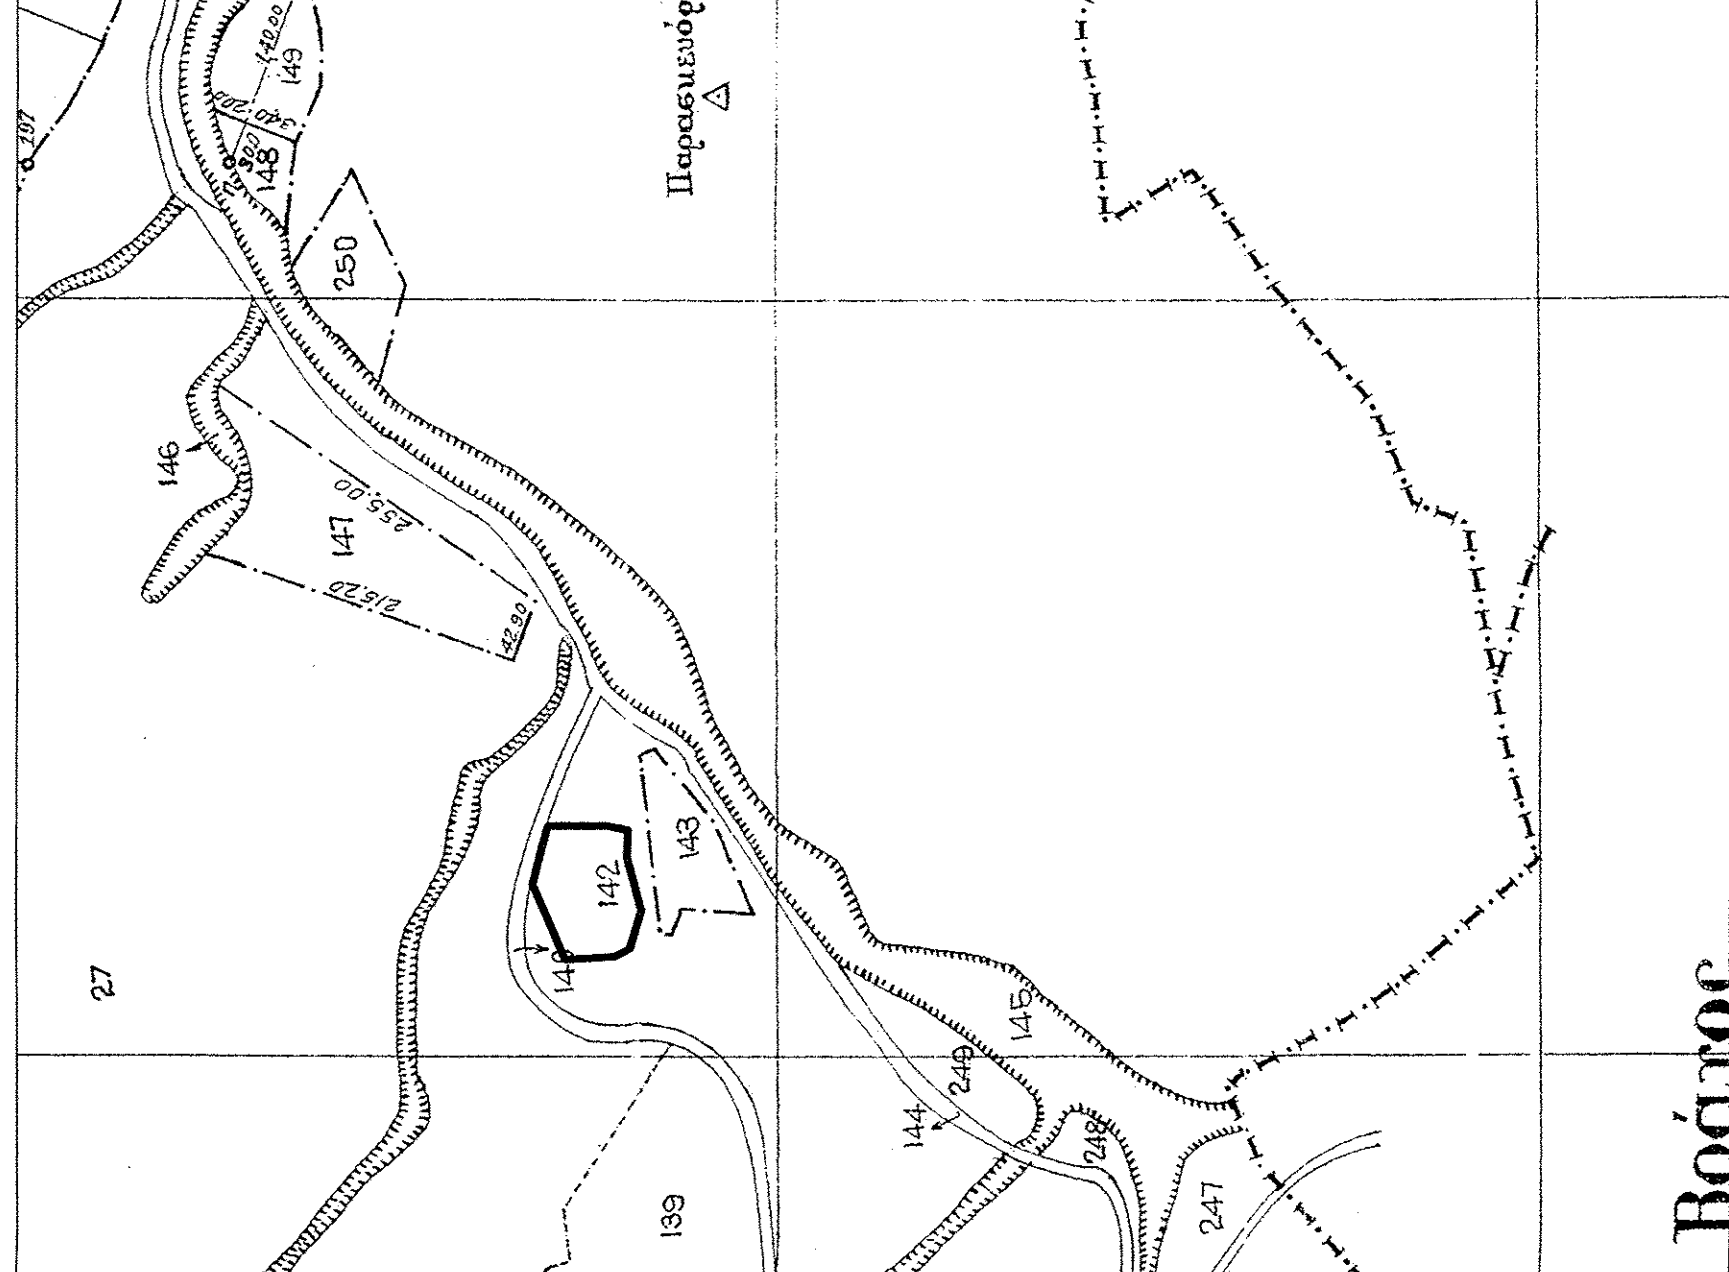

ΑΠΟΣΤΑΣΜΑ ΑΕΡΟΦΩΤΟΓΡΑΦΙΑΣ ΚΤΙΜΑΤΟΛΟΓΟΥ ΚΙΛΙΚΙΑΚΙ 1 : 5000



ΑΠΟΣΤΑΣΜΑ ΧΑΡΤΗΣ ΚΙΛΙΚΙΑΚΙ 1 : 50000

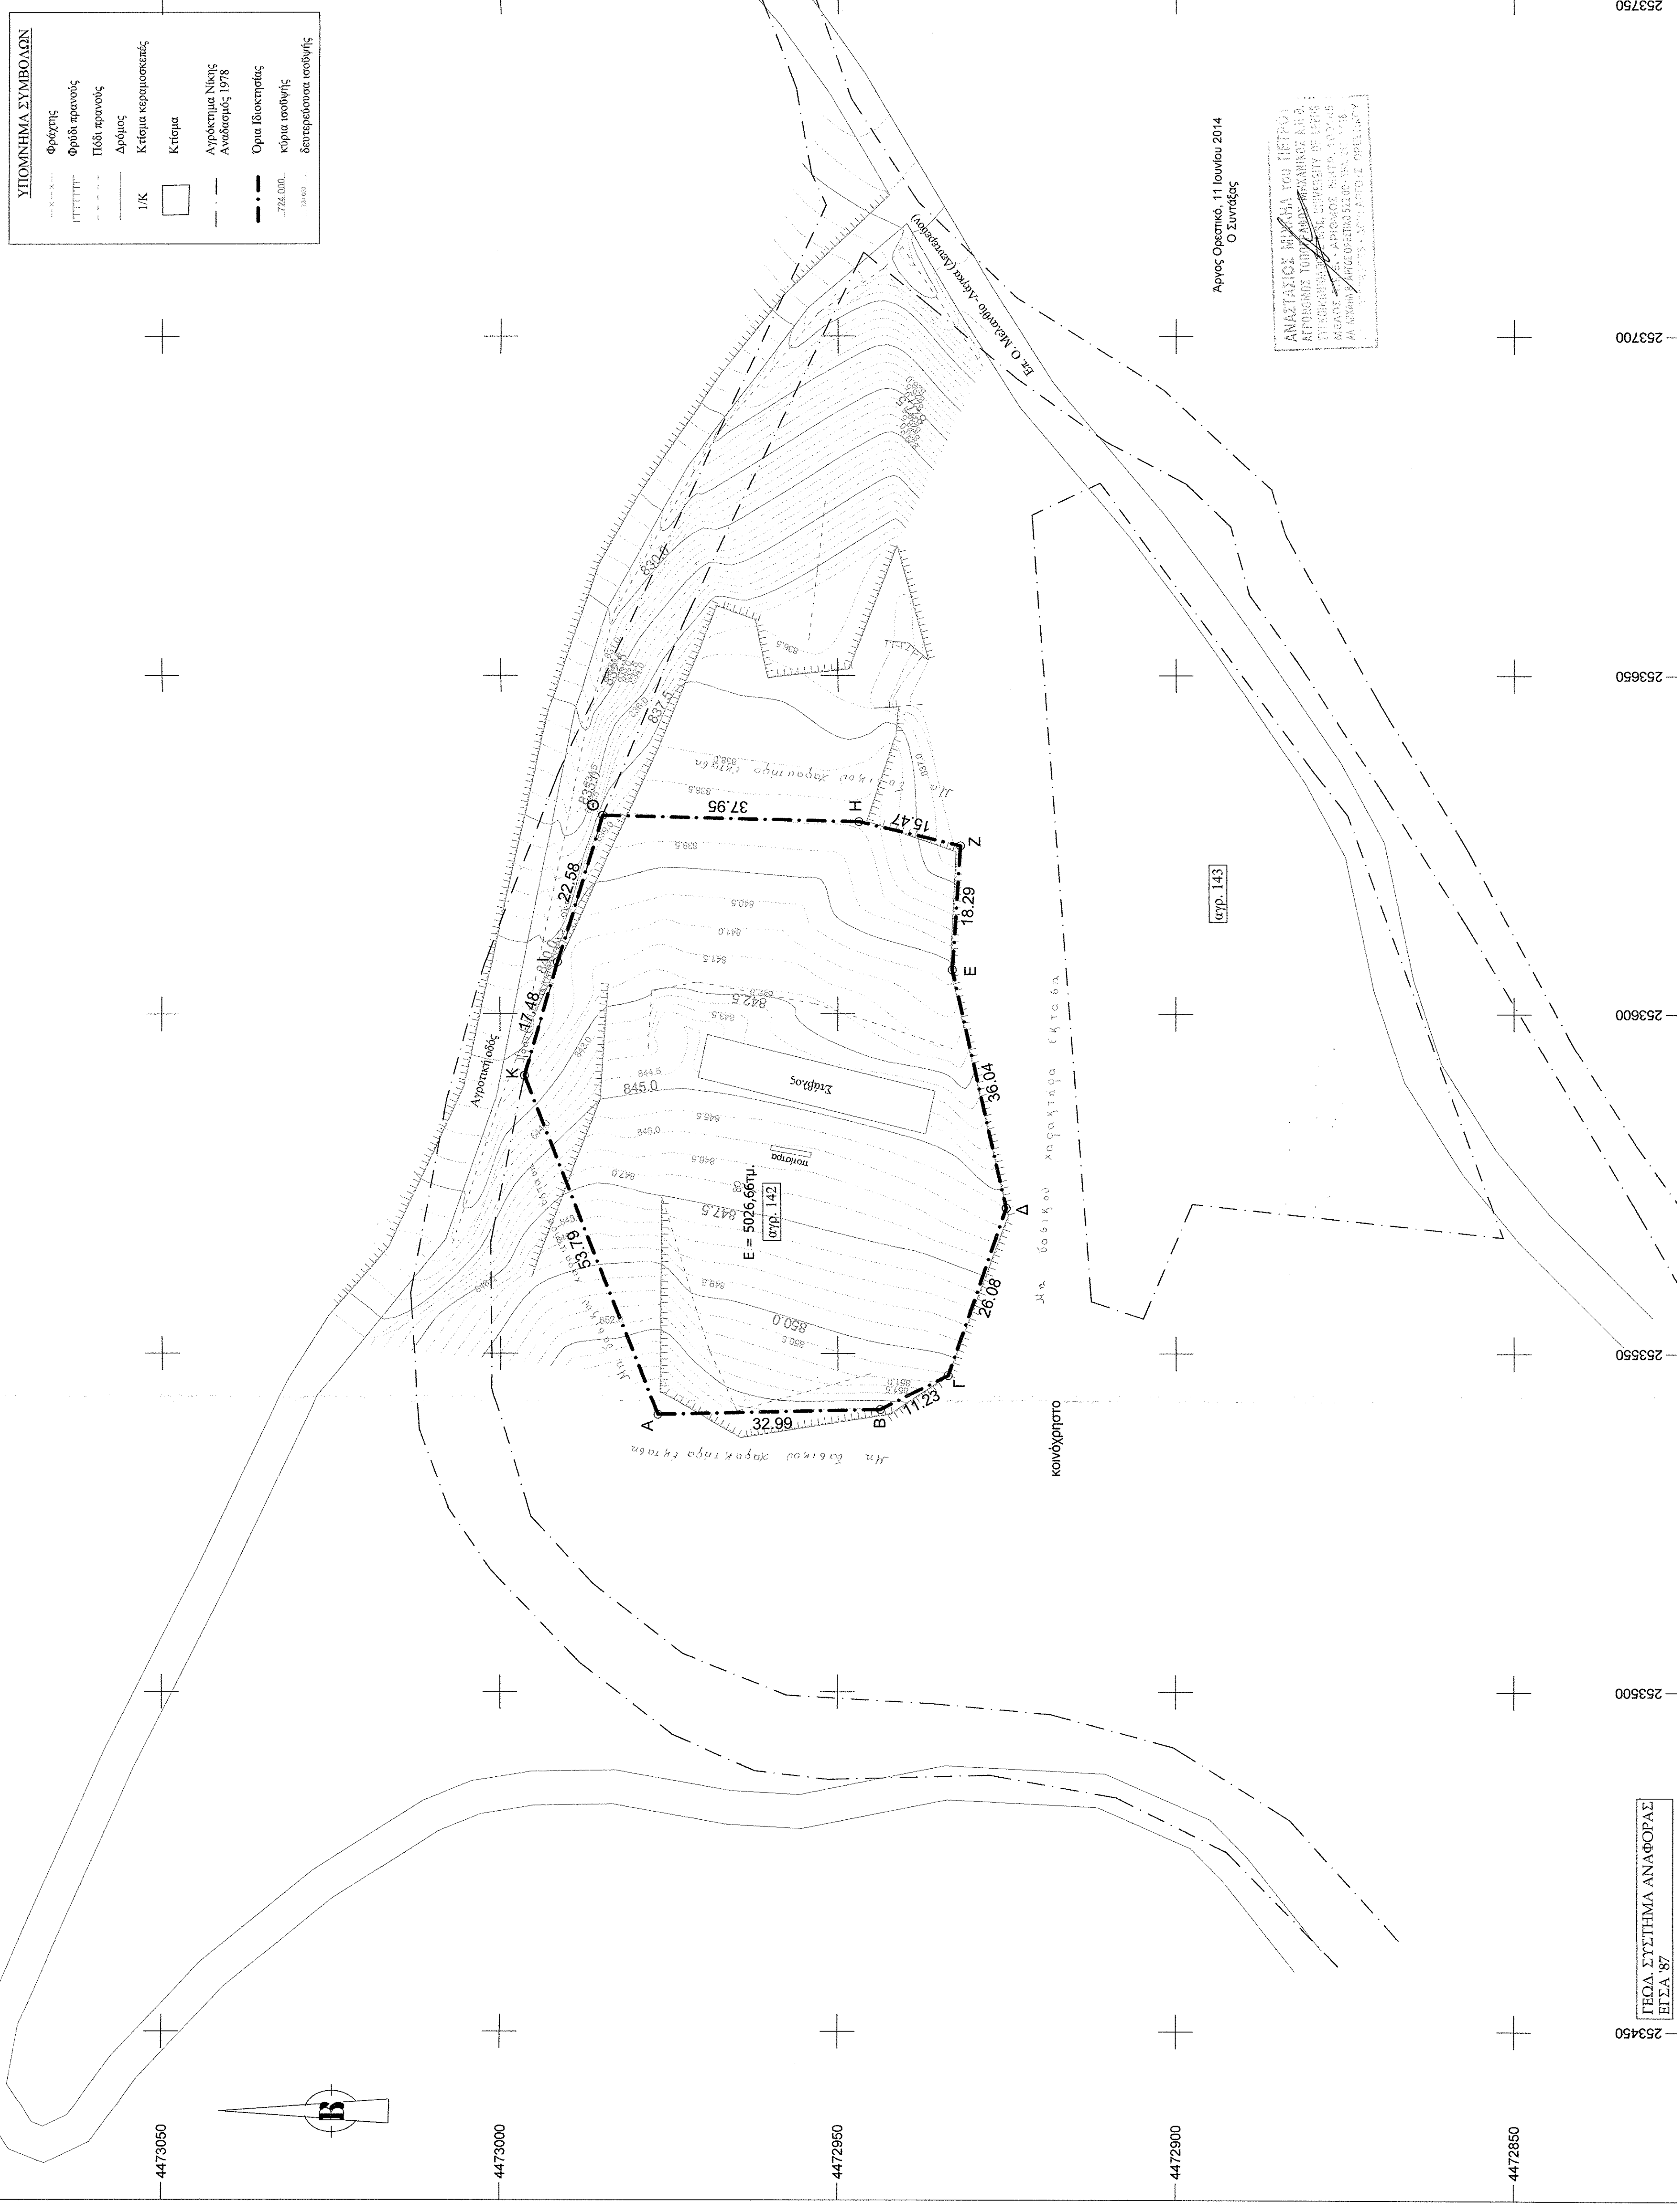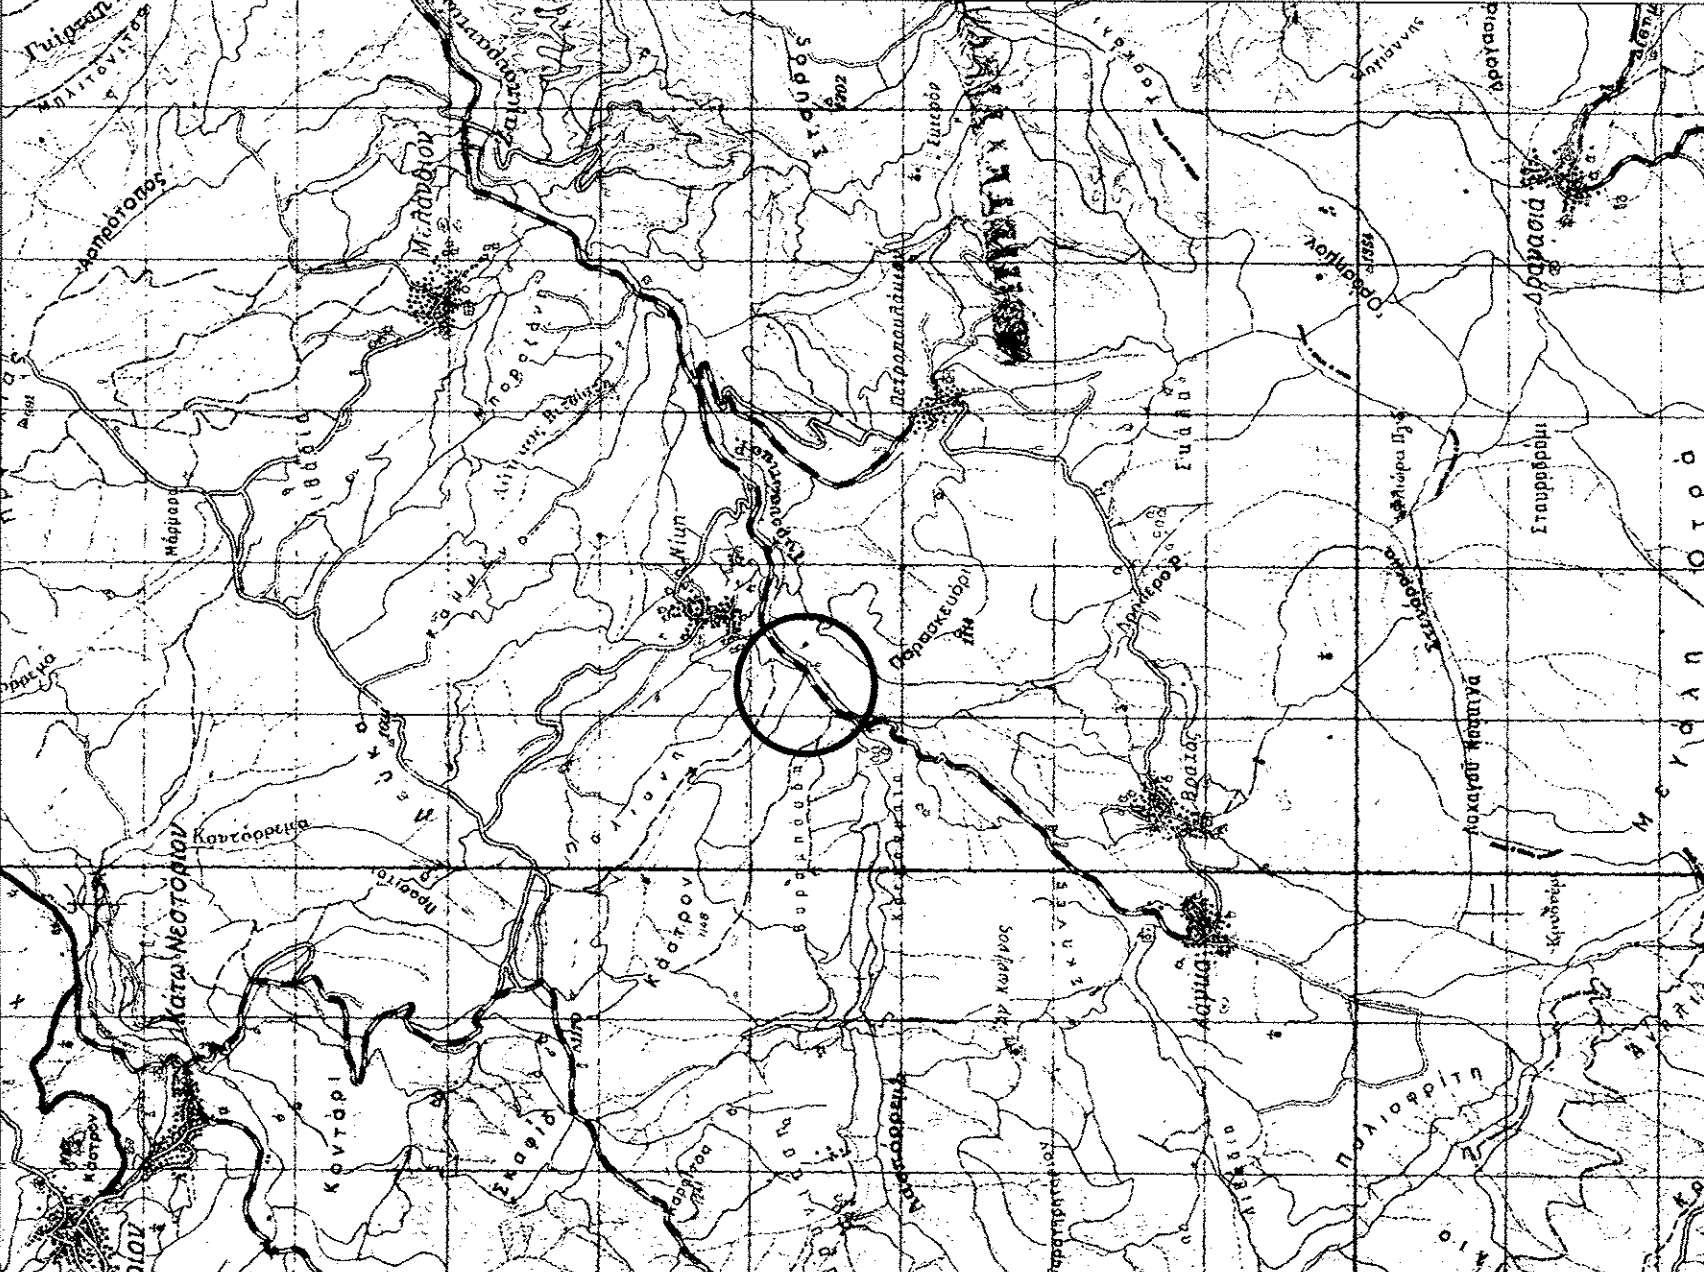



ΠΙΝΑΚΑΣ ΣΥΝΤΗΤΩΝ ΚΟΡΥΦΩΝ ΑΓΡΟΤΕΜΑΧΙΟΥ ΣΕ Ε.Γ.Σ.Α. '87

ΕΠΙ	Χ	Υ

ΠΙΝΑΚΑΣ ΣΥΝΤΗΤΩΝ ΚΟΡΥΦΩΝ ΑΓΡΟΤΕΜΑΧΙΟΥ ΣΕ ΠΡΟΒΟΛΗ ΠΛΑΤΙ 40 '15. - 2 '45

ΕΠΙ	Χ	Υ

ΕΛΕΓΧΘΗΚΕ ΚΑΙ ΔΙΟΡΘΩΘΗΚΕ
 Ημερομηνία: 11/10/2014
 Αριθμός: 11112/23 135812/45

ΣΤΟΙΧΕΙΑ ΕΡΓΟΔΟΤΗ:
 ΓΟΥΡΖΟΥΛΙΔΗΣ ΙΩΑΝΝΗΣ

ΤΥΠΟΣ ΕΡΓΟΥ: ΠΡΟΤΑΣΗ ΠΑΡΑΧΩΡΗΣΗΣ ΑΓΡΟΤΕΜΑΧΙΟΥ

ΘΕΣΗ ΕΡΓΟΥ: ΔΗΜΟΣ ΑΡΓΟΥΣ ΘΡΕΣΤΙΚΟΥ ΑΝΑΛΥΣΗΣ ΝΕΚΗΣ ΤΗΜΑΤΑ ΤΟΥ ΑΡ. 142 ΤΕΜΑΧΙΟΥ

ΘΕΜΑ ΣΧΕΔΙΟΥ: ΤΟΠΟΓΡΑΦΙΚΟ ΔΙΑΓΡΑΜΜΑ ΑΓΡΟΤΕΜΑΧΙΟΥ
ΑΡΙΘΜ. ΣΧΕΔΙ: Τ.1

ΚΑΙΤΑΜΑΚΑ: 1 : 500
ΧΡΟΝΟΣ ΜΕΛΕΤΗΣ: ΙΟΥΝΙΟΣ 2014

ΜΕΛΕΤΗΤΗΣ: ΑΝΑΣΤΑΣΙΟΣ ΜΙΧΑΗΛ
 ΑΠΡ. ΤΟΠΟΓΡΑΦΟΣ ΜΗΧΑΝΙΚΟΣ
 ΣΥΓΚΟΤΙΝΟΠΟΙΟΣ ΜΣΦ.

ΣΦΡΑΓΙΣΤΑ ΜΕΛΕΤΗΤΗ
 ΑΝΑΣΤΑΣΙΟΣ ΜΙΧΑΗΛ ΤΟΠΟΓΡΑΦΟΣ ΜΗΧΑΝΙΚΟΣ
 ΑΠΡ. ΤΟΠΟΓΡΑΦΟΣ ΜΗΧΑΝΙΚΟΣ
 ΣΥΓΚΟΤΙΝΟΠΟΙΟΣ ΜΣΦ.
 ΑΡΙΘΜΟΣ ΑΔΕΙΑΣ: 4184/1
 ΑΡΙΘΜΟΣ ΠΡΟΒΟΛΗΣ: 1143
 ΑΡΙΘΜΟΣ ΑΡΧΙΤΕΚΤΟΝΙΚΗΣ ΑΔΕΙΑΣ: 1071/45
 ΑΡΙΘΜΟΣ ΠΡΟΒΟΛΗΣ: 1143/1509
 ΑΡΙΘΜΟΣ ΠΡΟΒΟΛΗΣ: 1143/1509

ΣΦΡΑΓΙΣΤΑ ΥΠΗΡΕΣΙΑΣ
 Το παρόν συνοδεύει την ΑΔΕΙΑ ΠΡΟΒΟΛΗΣ...
