





Ο ΗΓΧΑΓΓΗΣ

ΒΟΥΚΕΛΑΙΟΣ Γ. ΔΙΟΝΥΣΙΟΣ



ΕΡΓΟΣΤΑΣΗΣ: ΚΑΛΑΦΑΤΗΣ ΖΩΗΣ, ΚΑΛΑΦΑΤΗΣ ΚΑΤΙΝΑ

ΕΡΓΟ: ΑΠΟΤΤΙΠΩΣΗ ΓΗΠΕΔΟΥ

ΘΕΣΗ: 'ΚΟΥΜΑΡΙΑ'-ΔΡΑΓΑΤΑ ΤΟΥ ΛΙΑΝΟΥ, ΕΚΤΟΣ ΟΡΙΩΝ ΕΚΤΟΣ ΖΩΝΗΣ ΤΟΠΙΚΗΣ ΚΟΙΝΟΤΗΤΑΣ ΔΡΑΜΩΝΑ - ΕΠΙΘΗΑΣ ΣΦΑΚΙΩΤΩΝ , ΔΗΜΟΣ ΛΕΥΚΑΔΑΣ

ΜΕΛΕΤΗΤΗΣ: ΒΟΥΚΕΛΑΙΟΣ ΔΙΟΝΥΣΙΟΣ


ΠΤΥΧΙΟΣΤΟΣ ΜΗΧΑΝΙΚΟΣ ΕΡΓΩΝ ΥΠΟΔΟΜΗΣ

ΘΕΜΑ ΣΧΕΔΙΟΥ: Ν/Ε/Α
ΤΟΠΟΓΡΑΦΙΚΟ ΔΙΑΓΡΑΜΜΑ

ΚΙΛΙΑΚΑ: 1:250

ΧΡΟΝΟΣ ΜΕΛΕΤΗΣ: ΝΟΕΜΒΡΙΟΣ 2012

ΣΦΡΑΓΙΔΑ: ΠΤΟΓΡΑΦΗΣ
ΒΟΥΚΕΛΑΙΟΣ Γ. ΔΙΟΝΥΣΙΟΣ

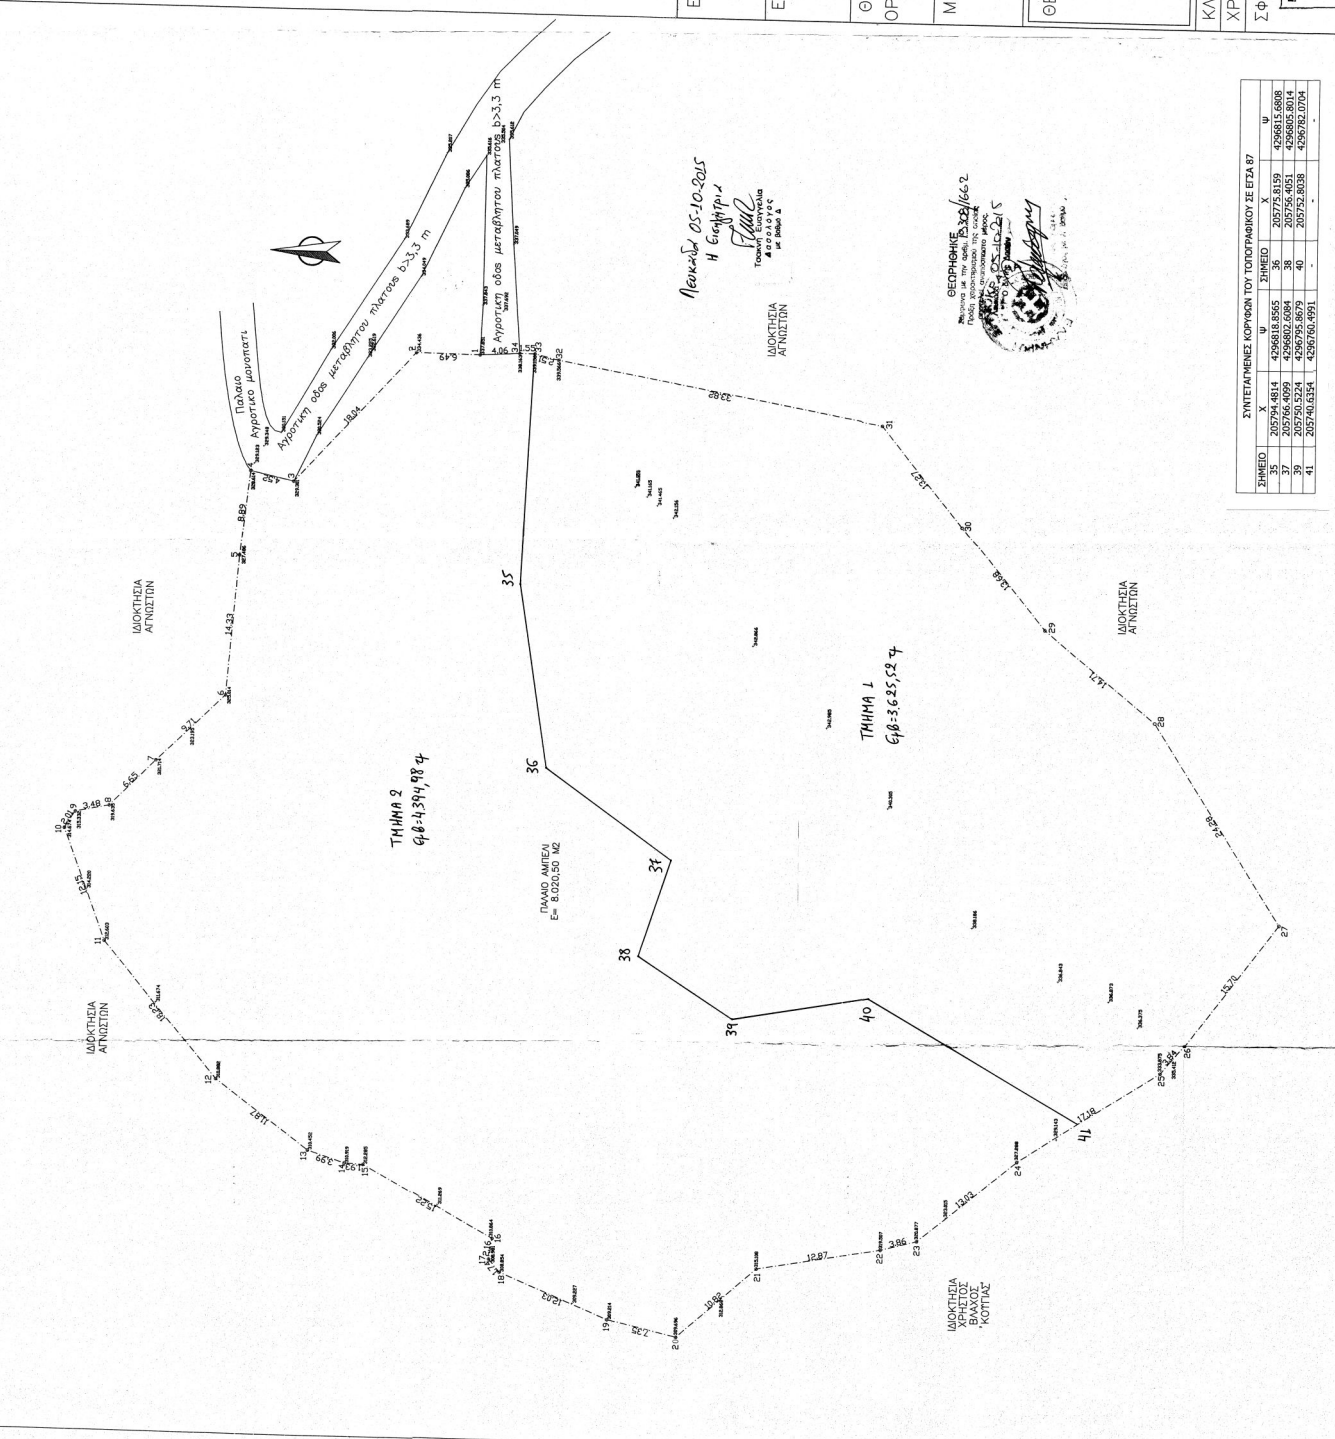




