


ΠΙΝΑΚΑΣ ΣΥΝΤΕΤΑΓΜΕΝΩΝ ΣΗΜΕΙΩΝ

ΣΗΜΕΙΟ	X	Y	X	Y
A	190269,00	4376988,00	-5864,19	26474,12
B	190305,00	4376990,00	-5828,32	26477,53
Γ	190327,00	4377013,00	-5807,26	26501,36
Δ	190354,00	4377061,00	-5782,18	26550,34
Ε	190376,00	4377071,00	-5760,61	26561,19
Ζ	190390,00	4377073,00	-5746,71	26563,74
Η	190404,00	4377058,00	-5732,14	26549,31
Θ	190409,00	4377046,00	-5726,68	26537,52
Ι	190420,00	4377006,00	-5714,13	26498,02
Κ	190436,00	4376961,00	-5696,39	26453,71
Λ	190443,00	4376943,00	-5688,69	26436,02
Μ	190427,00	4376943,00	-5704,67	26435,39
Ν	190410,00	4376943,00	-5721,64	26434,72
Ξ	190394,00	4376940,00	-5737,50	26431,10
Ο	190392,00	4376943,00	-5739,61	26434,02
Π	190392,00	4376956,00	-5740,12	26447,00
Ρ	190386,00	4376969,00	-5746,62	26459,74
Σ	190361,00	4376973,00	-5771,74	26462,75
Τ	190344,00	4376973,00	-5788,72	26462,09
Υ	190347,00	4376979,00	-5785,96	26468,19
Φ	190349,00	4376990,00	-5784,39	26479,26
Χ	190286,00	4376976,00	-5846,74	26462,81
Ψ	190269,00	4376983,00	-5863,99	26469,13

$E = 1/2 * \sum(X_i + X_{i+1}) * (Y_i - Y_{i+1})$
 $E = 9.620,00 \mu 2$

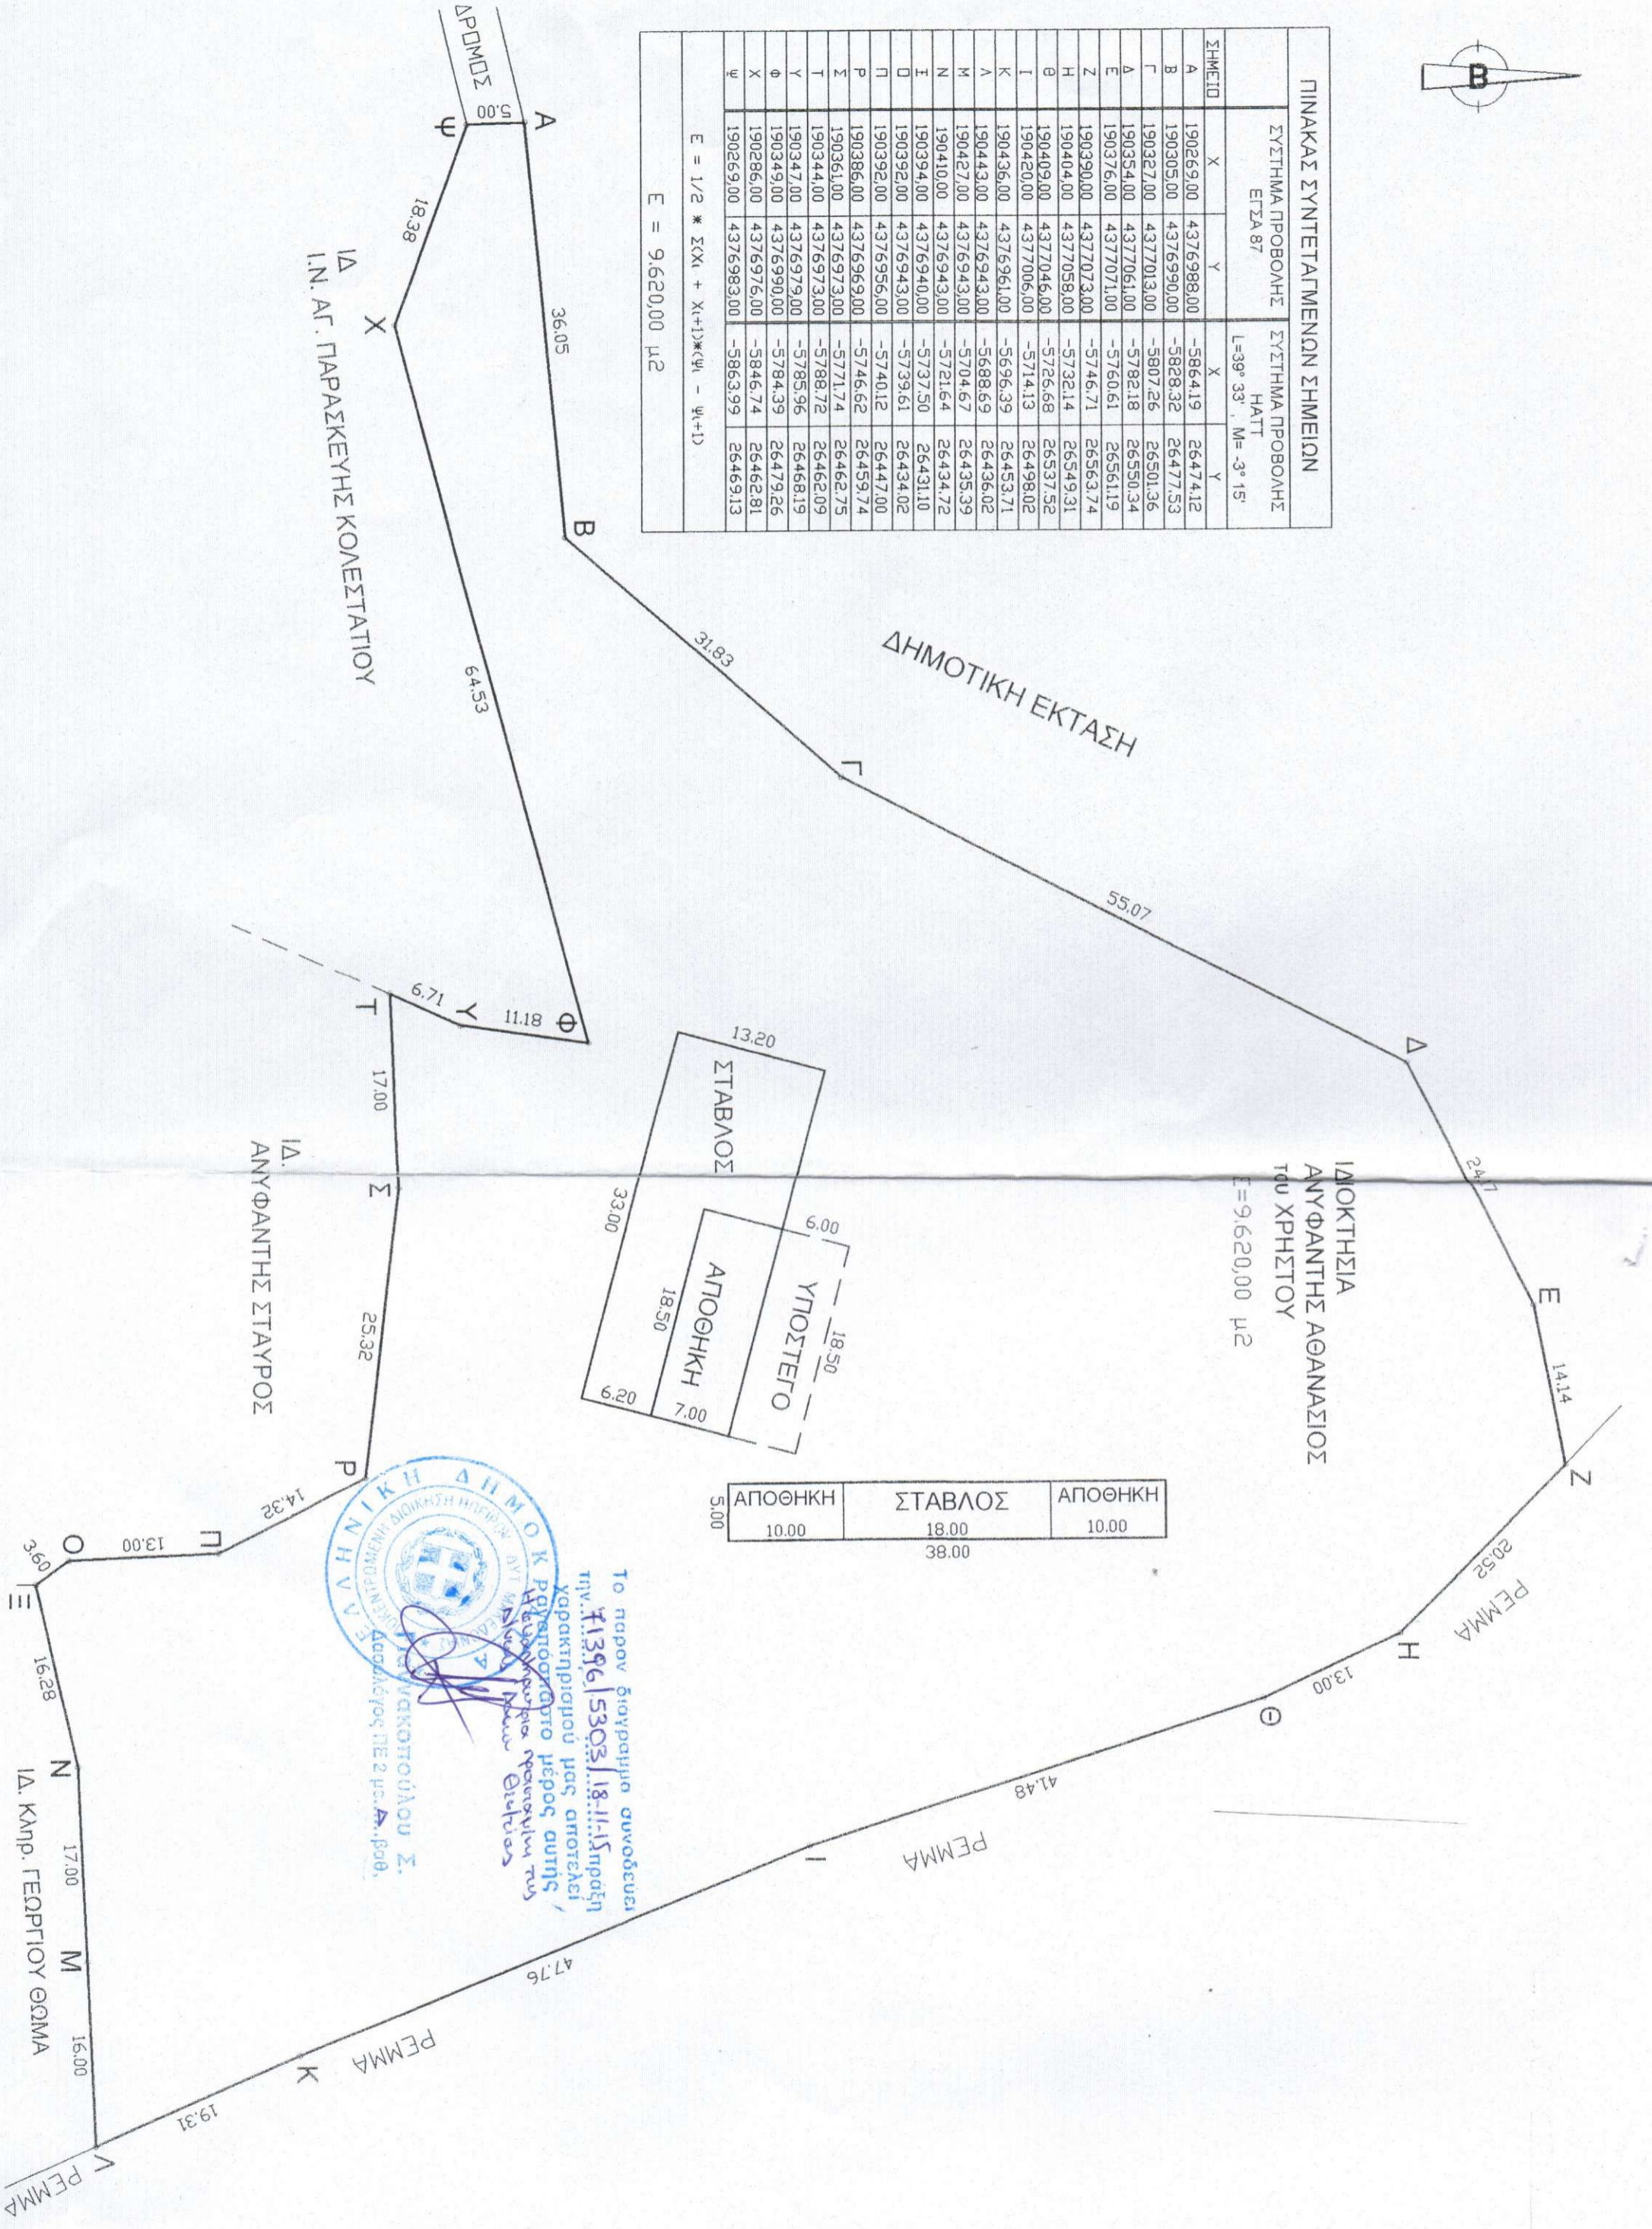

ΙΔΙΟΚΤΗΣΙΑ
ΑΝΥΦΑΝΤΗΣ ΑΘΑΝΑΣΙΟΣ
ΤΟΥ ΧΡΗΣΤΟΥ
E = 9.620,00 μ2

ΑΠΟΘΗΚΗ	ΣΤΑΒΛΟΣ	ΑΠΟΘΗΚΗ
10.00	18.00	10.00
5.00	00.81	00.11
	38.81	



Το παρόν διαγράμμα συνοδεύεται
από την αριθμ. 11396/18-11-15 πράξη
της Δ.Ε. 15303/18-11-15, η οποία
καταγράφει το μέτρος αυτής
της έκτασης και της θέσης της
στον κτηματολόγιο της Δ.Ε. 15303/18-11-15.

ΜΑΚΟΠΟΥΔΟΥ Σ.
Διατάκτης ΠΕ 2 μ.σ. Δ. 1988.

ΙΔ. Κληρ. ΓΕΩΡΓΙΟΥ ΘΩΜΑ

ΤΕΧΝΙΚΟ ΓΡΑΦΕΙΟ

ΑΡΧΙΤΕΚΤΟΝΙΚΕΣ & ΣΤΑΤΙΚΕΣ ΜΕΛΕΤΕΣ
ΕΚΔΟΣΗ ΟΙΚΟΔΟΜΙΚΩΝ ΑΔΕΙΩΝ
ΑΠΟΚΑΤΑΣΤΑΣΕΙΣ ΚΤΙΡΙΩΝ - ΔΙΑΚΟΣΜΗΣΕΙΣ ΧΩΡΩΝ

ΑΙΜΙΛΙΟΣ ΚΩΤΣΗΣ

ΠΟΛΙΤΙΚΟΣ ΜΗΧΑΝΙΚΟΣ

ΚΥΡΑ ΒΑΣΙΛΙΚΗΣ 21_ΗΓΟΥΜΕΝΙΤΣΑ ΤΚ 46100 ΤΗΛ 2665021144 fax 2665029118 email kotsis@ath.forthnet.gr

ΝΙΚΗ ΤΣΙΑΤΣΙΟΥ

ΑΡΧΙΤΕΚΤΩΝ ΜΗΧΑΝΙΚΟΣ

ΕΡΓΟΔΟΤΗΣ :

ΑΝΥΦΑΝΤΗΣ ΑΘΑΝΑΣΙΟΣ

ΕΡΓΟ :

ΚΤΗΝΟΤΡΟΦΙΚΗ ΕΓΚΑΤΑΣΤΑΣΗ

ΘΕΣΗ :

ΘΕΣΗ "ΜΠΙΣΤΑΡΙΑ" - ΚΟΛΕΣΤΑΤΙ ΠΑΡΑΠΟΤΑΜΟΥ

ΜΕΛΕΤΗΤΕΣ:

ΝΙΚΗ ΤΣΙΑΤΣΙΟΥ

ΑΡΧΙΤΕΚΤΩΝ ΜΗΧΑΝΙΚΟΣ

ΑΙΜΙΛΙΟΣ ΚΩΤΣΗΣ

ΠΟΛΙΤΙΚΟΣ ΜΗΧΑΝΙΚΟΣ

ΘΕΜΑ ΣΧΕΔΙΟΥ : **ΤΟΠΟΓΡΑΦΙΚΟ**

ΥΠΟΓΡΑΦΗ - ΣΦΡΑΓΙΔΑ :

ΑΙΜΙΛΙΟΣ ΣΩΤ. ΚΩΤΣΗΣ
ΔΙΠΛ. ΠΟΛΙΤΙΚΟΣ ΜΗΧΑΝΙΚΟΣ
ΜΕΛΟΣ ΤΕΕ - ΑΡ. ΜΗΤΡΩΟΥ 82079
ΚΥΡΑ - ΒΑΣΙΛΙΚΗΣ 21 - ΗΓΟΥΜΕΝΙΤΣΑ
ΤΗΛ: 26650 21144 - FAX: 26650 29118
ΑΦΜ: 050678173 - ΔΟΥ: ΗΓΟΥΜΕΝΙΤΣΑΣ

ΑΡΙΘ. ΣΧΕΔΙΟΥ :

T 1

ΚΛΙΜΑΚΕΣ :

1 : 500

ΧΡΟΝΟΣ ΜΕΛΕΤΗΣ :

ΜΑΪΟΣ 2015

ΥΠΗΡΕΣΙΑ

--

ΥΠΗΡΕΣΙΑ

--