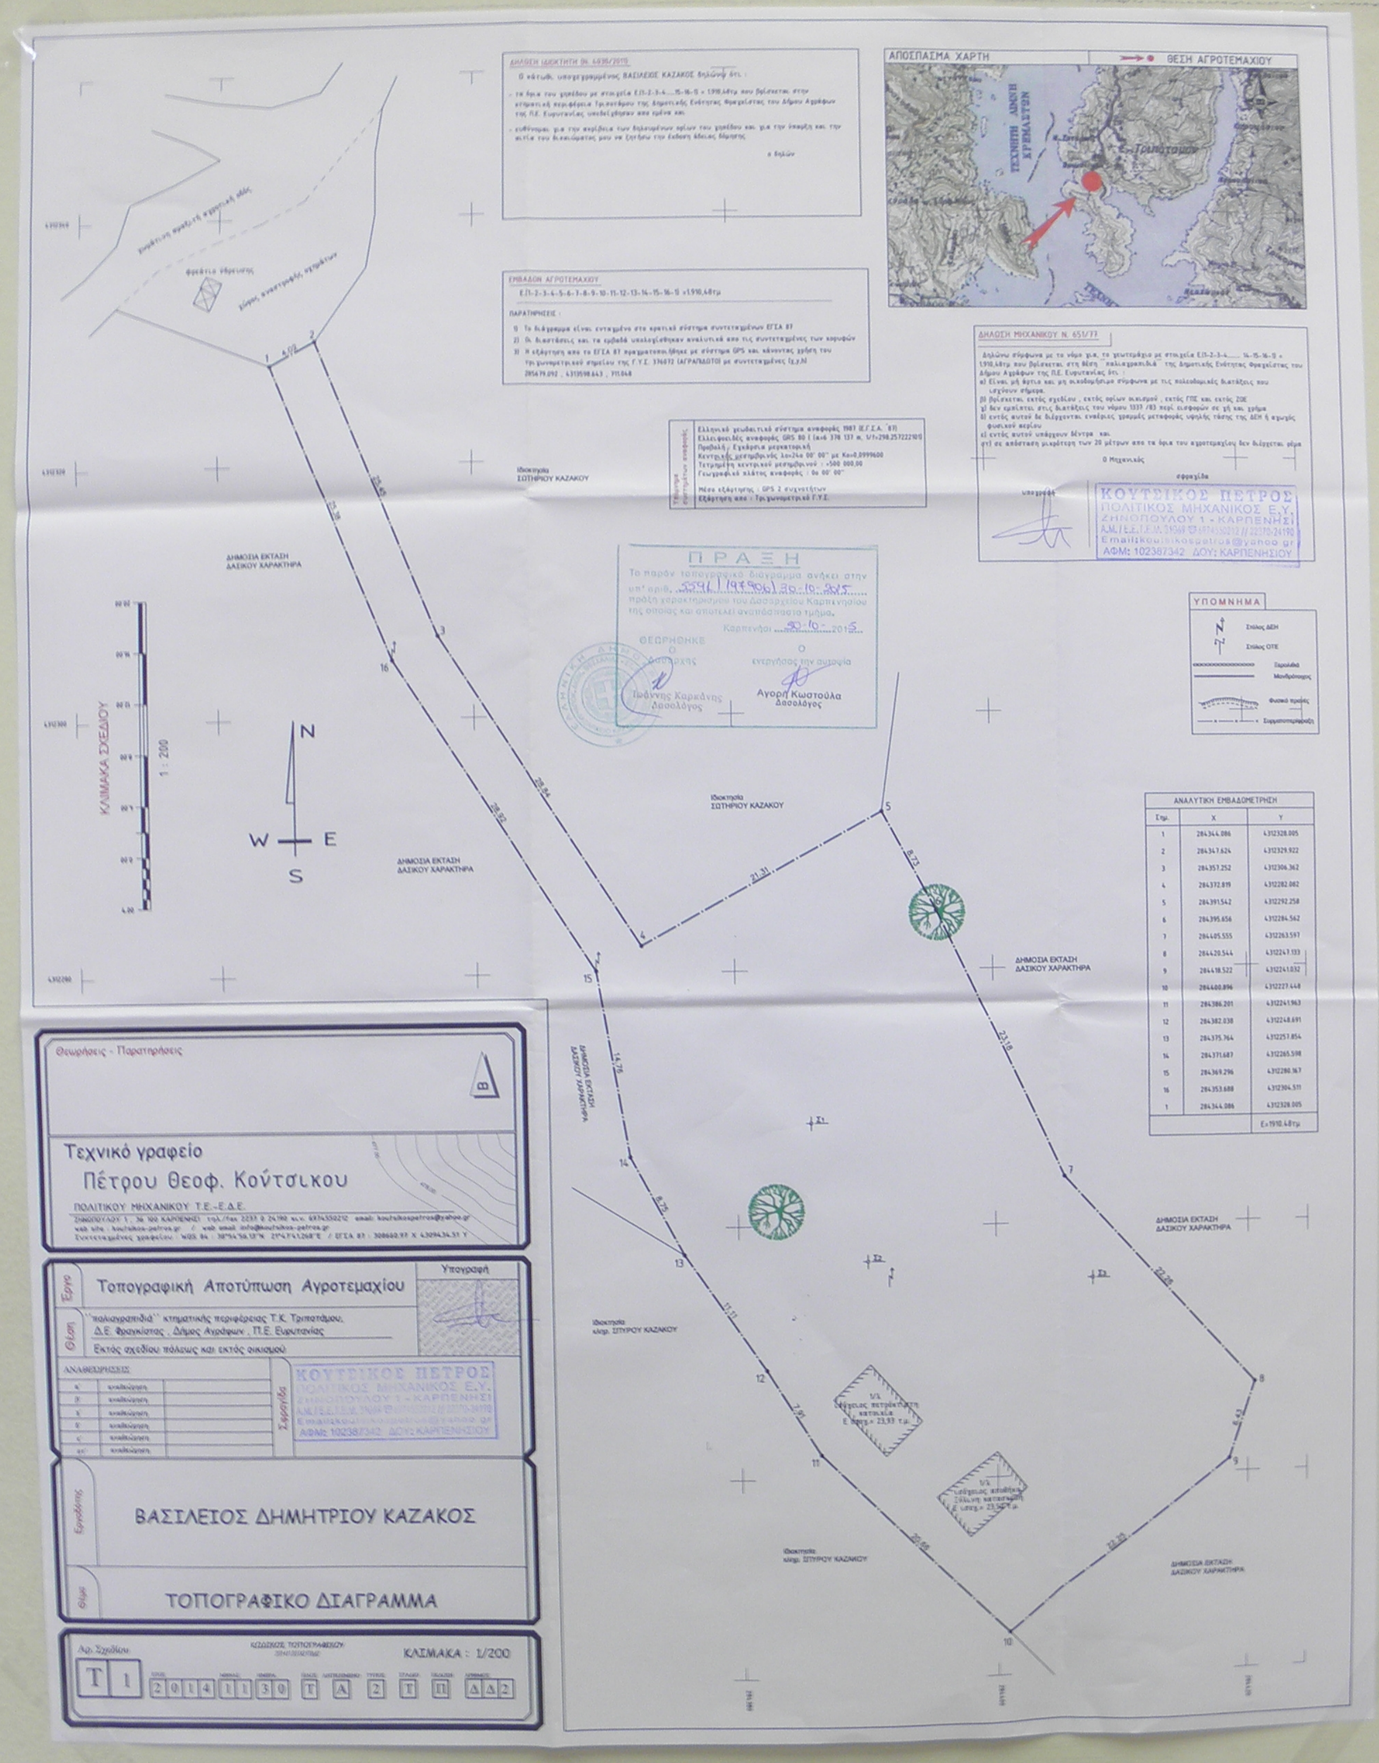
ΔΗΛΩΣΗ ΙΔΙΟΚΤΗΤΗ Ν. 4495/2015
ΕΜΒΑΔΟΝ ΑΓΡΟΤΕΜΑΧΙΟΥ
ΑΠΟΣΠΑΣΜΑ ΧΑΡΤΗ
ΘΕΣΗ ΑΓΡΟΤΕΜΑΧΙΟΥ
ΔΗΛΩΣΗ ΜΗΧΑΝΙΚΟΥ Ν. 651/77
ΠΡΑΞΗ
ΥΠΟΜΝΗΜΑ
ΚΟΥΤΣΙΚΟΣ ΠΕΤΡΟΣ
ΠΟΛΙΤΙΚΟΣ ΜΗΧΑΝΙΚΟΣ Ε.Υ.
ΔΗΜΟΣΙΑ ΕΚΤΑΣΗ ΔΑΣΙΚΟΥ ΧΑΡΑΚΤΗΡΑ
ΚΛΙΜΑΚΑ ΣΧΕΔΙΟΥ
1 : 200
ΑΝΑΛΥΤΙΚΗ ΕΜΒΑΔΟΜΕΤΡΗΣΗ
Θεωρήσεις - Παρατηρήσεις
Τεχνικό γραφείο
Πέτρου Θεοφ. Κούτσικου
ΠΟΛΙΤΙΚΟΥ ΜΗΧΑΝΙΚΟΥ Τ.Ε.-Ε.Δ.Ε.
Τοπογραφική Αποτύπωση Αγροτεμαχίου
ΒΑΣΙΛΕΙΟΣ ΔΗΜΗΤΡΙΟΥ ΚΑΖΑΚΟΣ
ΤΟΠΟΓΡΑΦΙΚΟ ΔΙΑΓΡΑΜΜΑ
ΚΛΙΜΑΚΑ : 1/200