

**ΤΠΟΜΗΜΑ**



Το Γ?πεδο με στοιχεία 1-2-3-4-5-6-7-8-1, και Εμβαθ?ν Ε=2698,19τ μ βρ?σκειται στην ??ση "Μαγούλα", τη? Τ.Κ. Λακοπέτρα?, στο Ε?μο Δυτικ?? Αχα?α?.

1. Δεν ?γινε ?λεγχο? απ? την δασικ? και αρχαιολογικ? υπηρεσ?α
2. Η εν?νη τη? υποδειξ?? των ορ?ν τη? ιδιοκτησ?α? που αποικον?ζεται στο παρ?ν τοπογραφικ? διαγραμμα αν?κει στον ιδιοκτητ?η σ?μφωνα με την παρ. 5 του ?ρ?ρου 2 του Ν. 3212/200? (ΦΕΚ. 308Α/31-12-2003)

Π?τρα, 5/06/2011  
Ο ΙΔΙΟΚΤΗΤΗΣ Η ΜΗΧΑΝΙΚΟΣ

Αν?κει στην επ? ..05/09/1017  
επισημαστικ? ?κθεση  
? ενισχυσ?ας την εισαφ?α

**ΝΤΑΪΡΟΠΟΥΛΟΥ ΑΝΔΡ. ΒΑΣΙΛΙΚΗ**  
ΑΡΧΙΤΕΚΤΟΝ ΜΗΧΑΝΙΚΟΣ  
ΝΕΑΠΟΛΕΩΣ ΙΤΑΛΙΑ  
Μητροπόου 57292  
Τηλ. 0213216751 - 0213216752  
Α.Φ.Μ. 013316751 - Β' ΔΟΥ ΠΑΤΡΩΝ

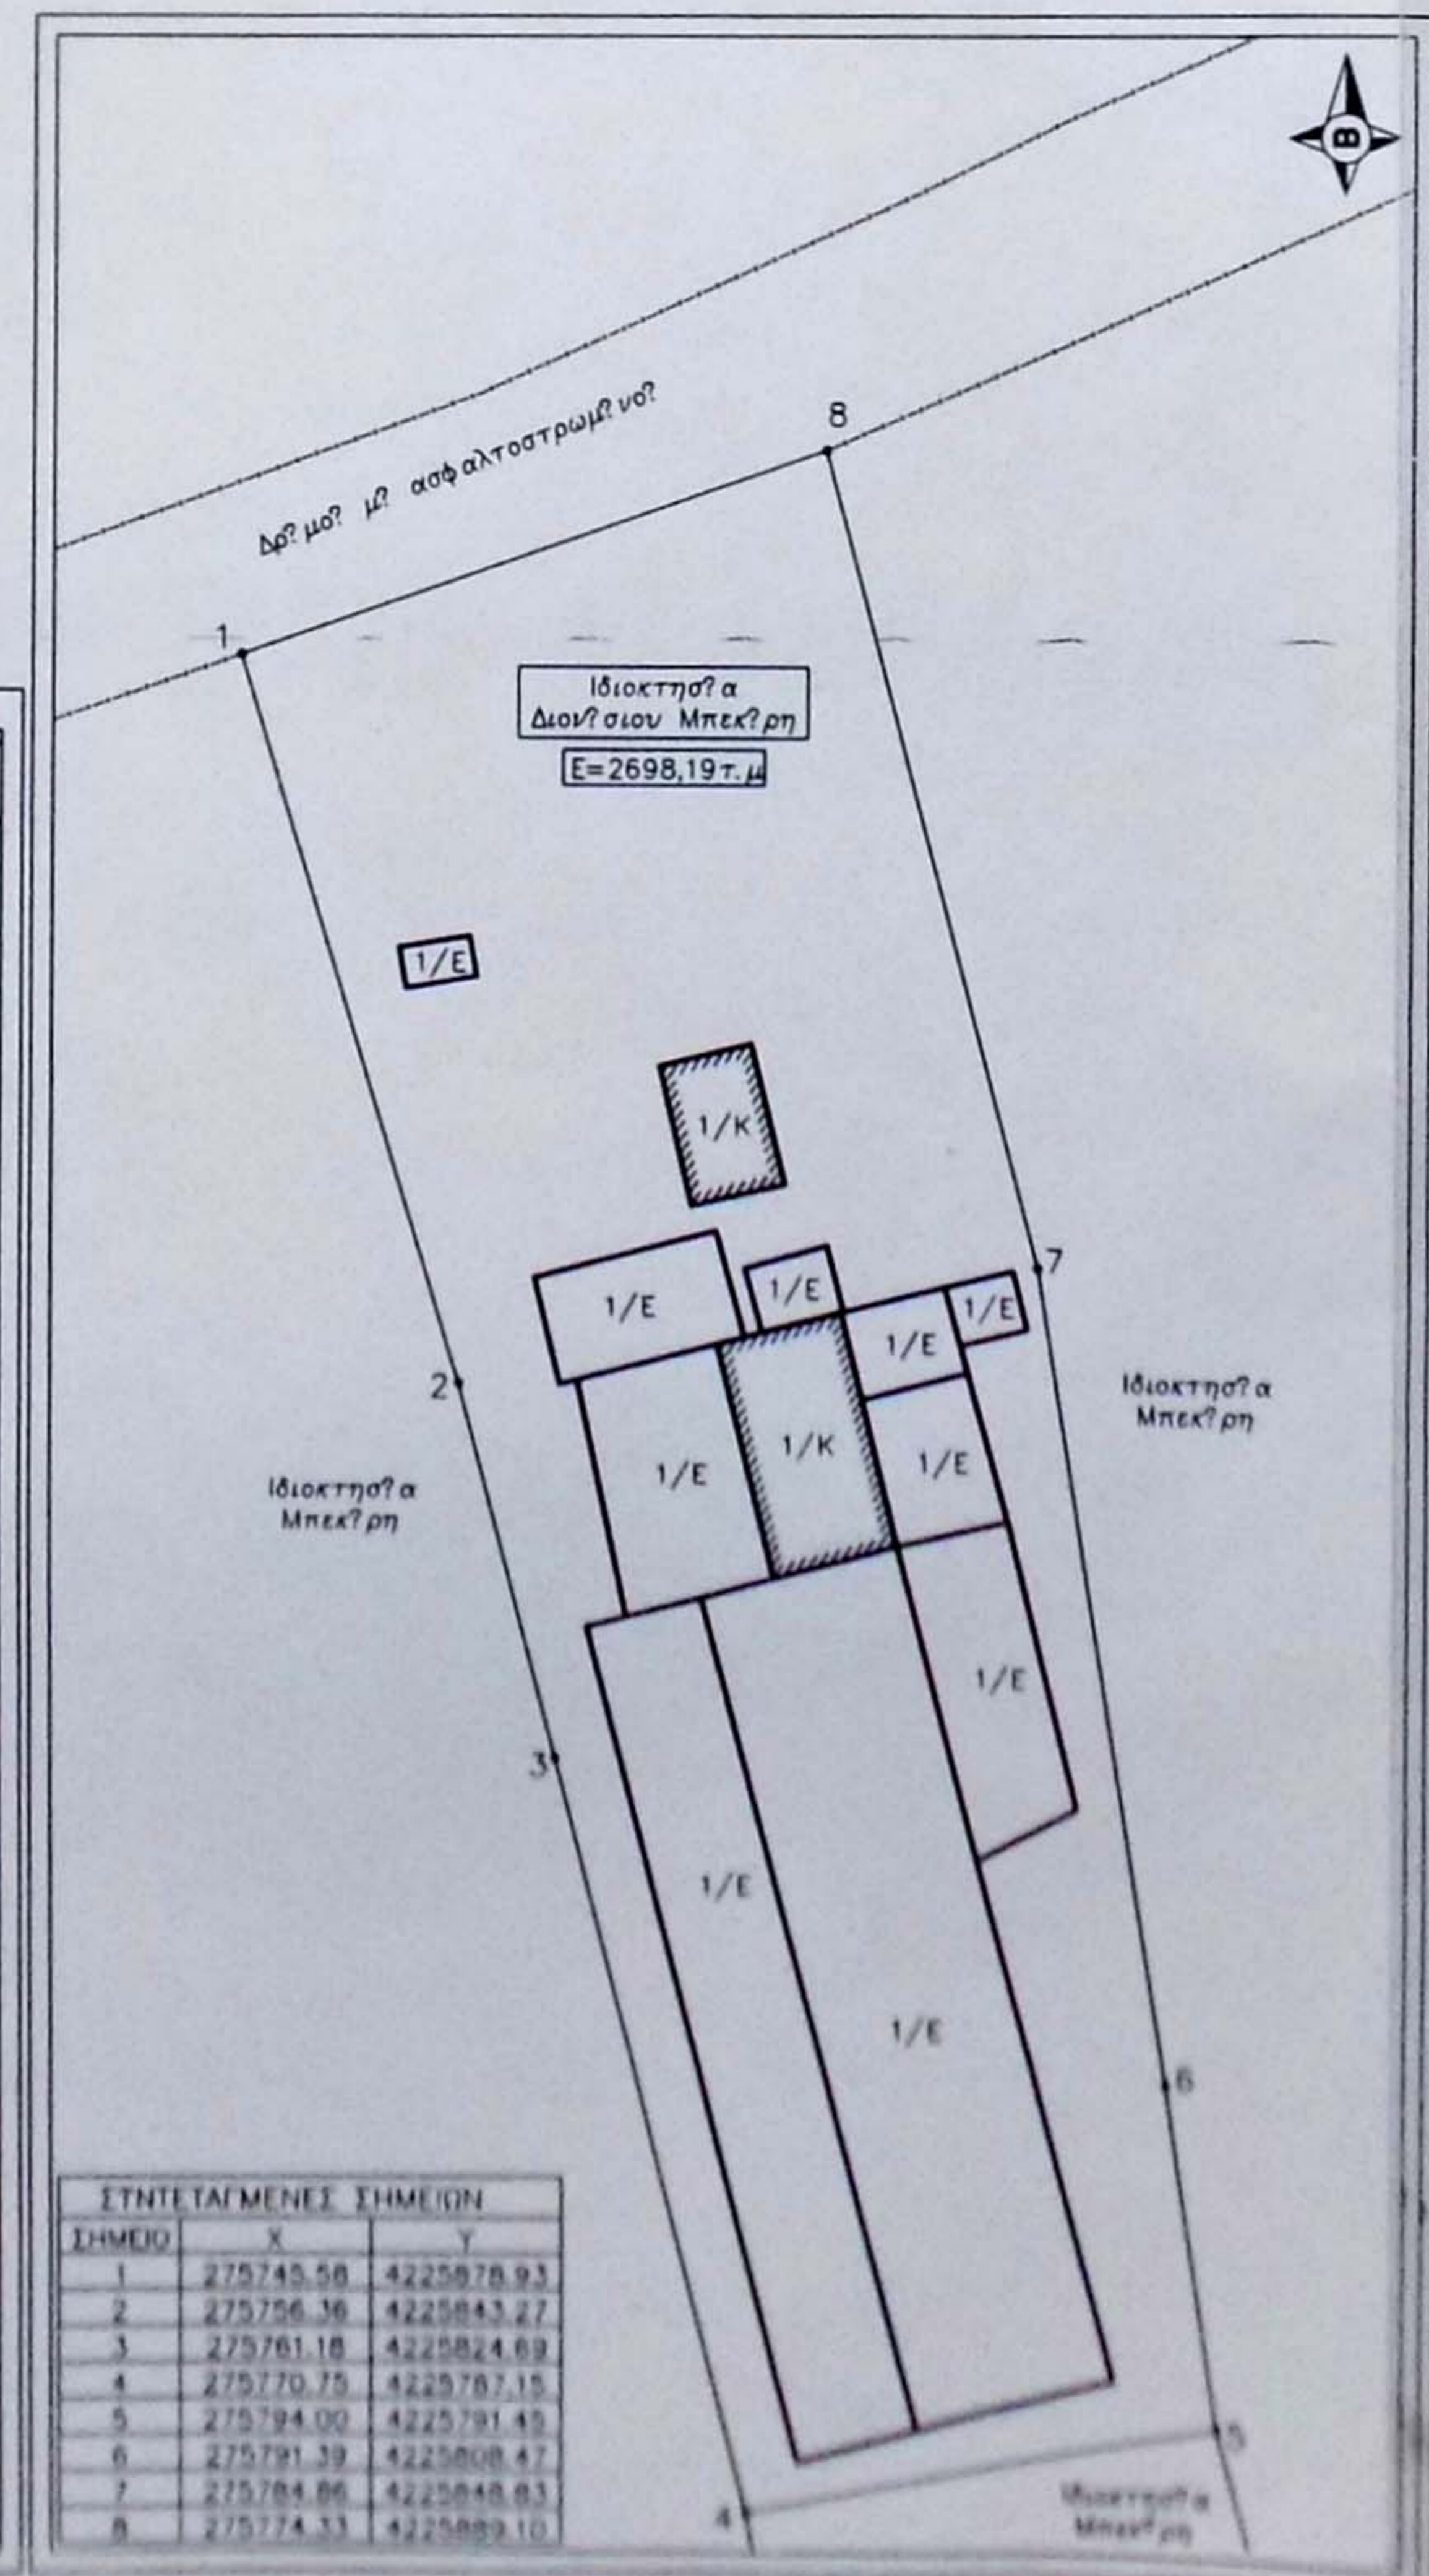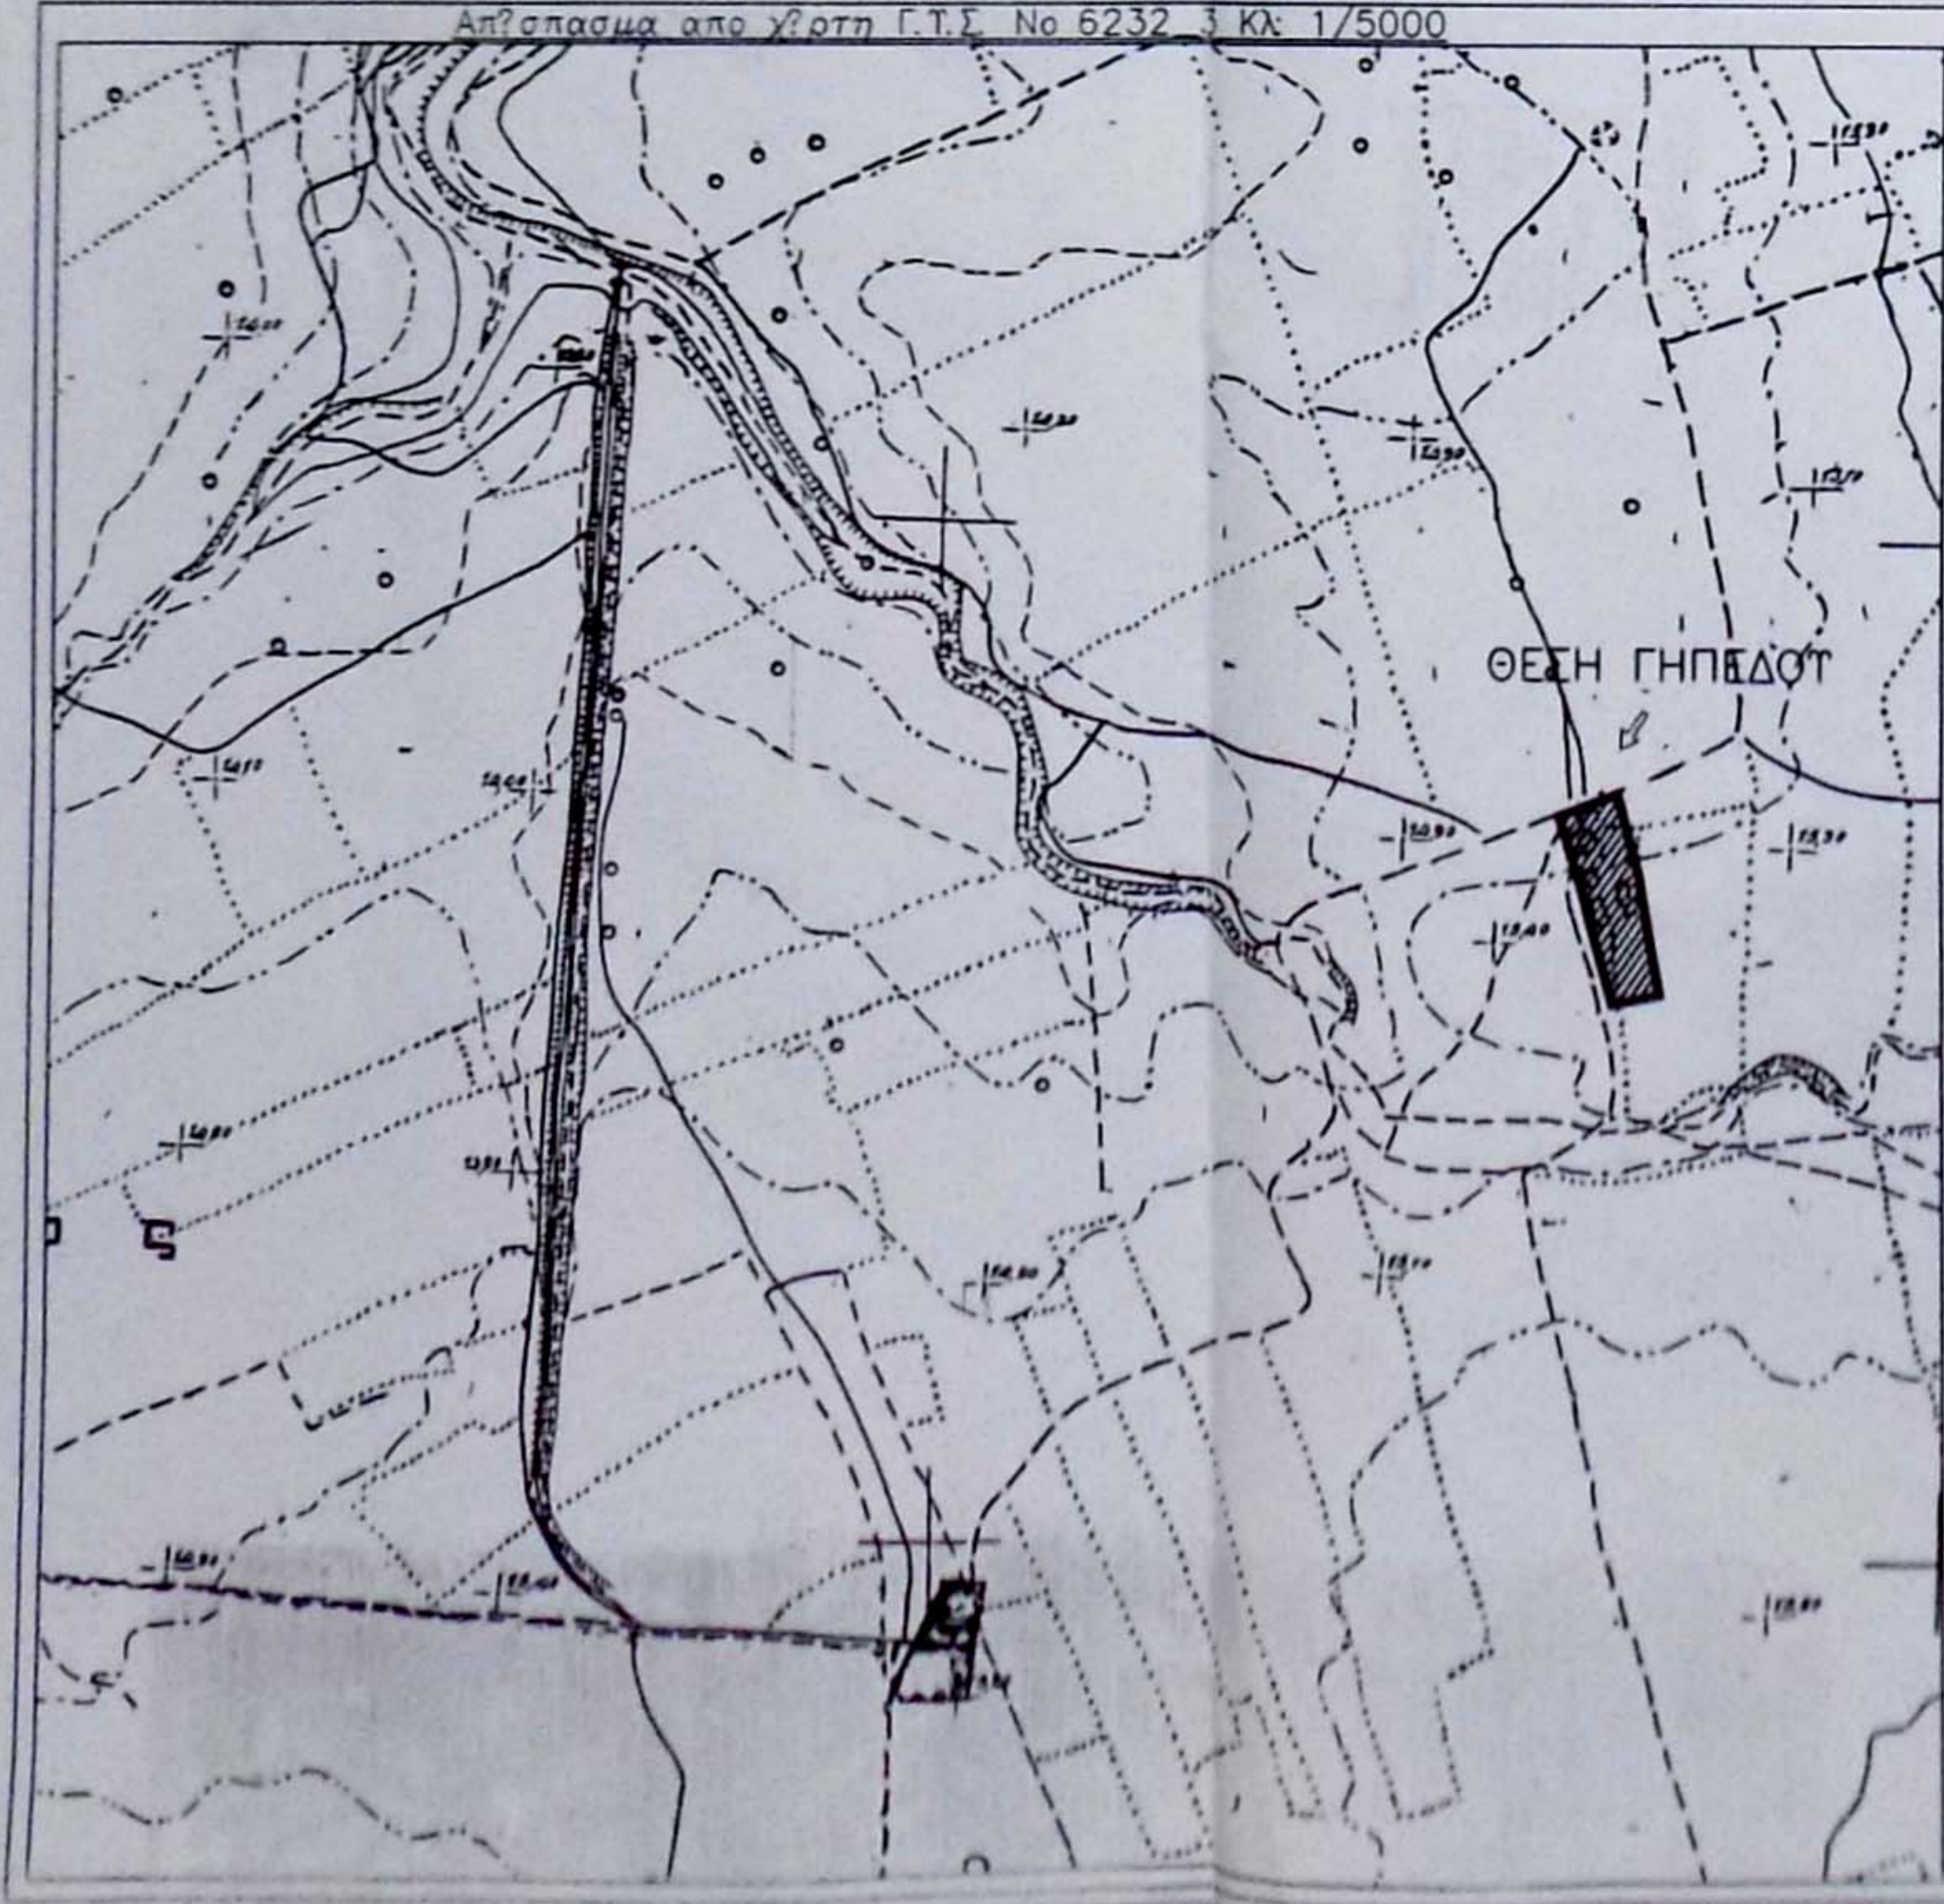

ΣΤΗΝΤΕΤΑΓΜΕΝΕΣ ΣΗΜΕΙΟΝ	ΣΗΜΕΙΟ	X	Y
1	275745.98	4225878.93	
2	275726.36	4225843.27	
3	275761.18	4225824.69	
4	275770.75	4225787.15	
5	275794.00	4225791.45	
6	275791.39	4225808.47	
7	275784.86	4225848.83	
8	275774.33	4225882.10	

ΝΤΑΪΡΟΠΟΥΛΟΥ ΒΑΣΙΛΙΚΗ ΔΑΣΟΛΟΓΟΣ		
ΑΝΑΘΕΩΡΗΣΗ	ΤΙΤΛΟΣ	ΗΜΕΡΟΜΗΝΙΑ

ΜΕΛΕΤΗΤΗΣ ΜΗΧΑΝΙΚΟΣ	ΝΤΑΪΡΟΠΟΥΛΟΥ ΒΑΣΙΛΙΚΗ
ΙΔΙΟΚΤΗΤΗΣ	ΔΙΟΝΥΣΙΟΣ ΜΠΕΚΙΡΗΣ
ΕΡΓΟ	ΑΠΟΤΥΠΩΣΗ ΓΗΠΕΔΟΥ
ΘΕΣΗ ΕΡΓΟΥ	ΜΑΓΟΥΛΑ, Τ.Κ. ΛΑΚΟΠΕΤΡΑΣ, ΔΗΜΟΣ ΔΥΤΙΚΗΣ ΑΧΑΙΑΣ
ΘΕΜΑ ΣΧΕΔΙΟΥ	ΤΟΠΟΓΡΑΦΙΚΟ ΔΙΑΓΡΑΜΜΑ

ΜΕΓΕΘΟΣ ΣΧΕΔΙΟΥ	ΚΑΛΩΣ	ΟΝΟΜΑ ΑΡΧΕΙΟΥ	ΑΡΙΘΜΟΣ ΣΧΕΔΙΟΥ	ΗΜΕΡΟΜΗΝΙΑ	ΑΝΑΘΕΩΡΗΣΗ
1:500					

ΣΦΡΑΓΙΔΑ ΜΗΧΑΝΙΚΟΥ

ΘΕΩΡΗΣΗ ΓΕΩΜΕΤΡΙΟΜΑΤ

**ΘΕΩΡΗΣΗ**  
Σφραγισ με το αριθ? 102932/10174  
Εξουσιοδ?τησ? της ελ.  
επιμετρολογικ? υπηρεσ?ας  
Πατρ? 9-9 και 3  
? Λακωνικ?

**ΝΤΑΪΡΟΠΟΥΛΟΥ ΑΝΔΡ. ΒΑΣΙΛΙΚΗ**  
ΑΡΧΙΤΕΚΤΟΝ ΜΗΧΑΝΙΚΟΣ  
ΝΕΑΠΟΛΕΩΣ ΙΤΑΛΙΑ  
Μητροπόου 57292  
Τηλ. 0213216751 - 0213216752  
Α.Φ.Μ. 013316751 - Β' ΔΟΥ ΠΑΤΡΩΝ

**ΣΤΑΥΡΟΣ ΒΑΡΒΑΤΣΟΥΛΗΣ**  
Δασολόγος