

ΣΤΟΙΧΕΙΑ ΑΓΡΟΤΕΜΑΧΙΟΥ

Το εμβαδό αγροτεμαχίου ιδιοκτησίας ΟΜΗΡΟΣ ΒΙΟΜΗΧΑΝΙΑ ΓΑΛΑΚΤΟΣ ΑΕΒΕ με στοιχεία Α-Β-Γ-Δ-Ε-Ζ-Α που βρίσκεται στο Δίπλο Τρικκαίων στην Τ.Κ. Μεγάλης είναι : Ε = 962.17 μ²

Α/Α	ΣΗΜΕΙΟ	X	Y	H	ΜΗΚΟΣ ΠΛΕΥΡΑΣ
1	A	298192.920	4386429.134	0.00	-
2	B	298205.471	4386438.431	0.00	15.62
3	Γ	298217.029	4386412.376	0.00	28.50
4	Δ	298229.324	4386374.083	0.00	44.31
5	E	298222.972	4386370.441	0.00	16.75
6	Z	298207.463	4386405.021	0.00	37.90
7	A	298192.920	4386429.134	0.00	28.16

ΕΜΒΑΔΟ = 962.17 Μ²

ΟΡΟΙ ΔΟΜΗΣΗΣ

ΕΚΤΟΣ ΣΧΕΔΙΟΥ ΔΟΜΗΣΗΣ
(Π.Δ.24-5-85 ΦΕΚ 2700/31-5-85)
ΓΕΝΙΚΟΙ ΟΡΟΙ:
ΚΑΤΑ ΚΑΝΟΝΑ:
ΕΛΛΗΝΙΚΟ ΠΡΟΤΥΠΟ : 25.00
ΕΛΛΗΝΙΚΟ ΕΜΒΑΔΟ : 400.00 μ²
ΜΕΤΕΤΗ ΕΠΙΤ. ΚΑΛΥΨΗ : 10%
ΣΥΝΤΕΛΕΣΤΗΣ ΔΟΜΗΣΗΣ 0.2
ΥΨΟΣ : 7.50 μ
ΑΠΟΣΤΑΣΗ ΑΠΟ ΟΡΑ : 15.00 μ

ΔΗΛΩΣΗ Ν. 651/77

Το παρόν ακίνητο όπως περιγράφεται με τα στοιχεία Α-Β-Γ-Δ-Ε-Ζ-Α δεν είναι άρτιο και οικοδομήσιμο.

σύμφωνα με τις ισχύουσες πολεοδομικές διατάξεις.

Επίσης στην περιοχή δεν υπάρχει Πράξη Εφαρμογής. Το παραπάνω ακίνητο δεν ωφείλει εισφορά σε γη και χρήμα διότι δεν υπάγεται στις διατάξεις του Ν.1337/1983 περί εισφοράς σε γη και χρήμα. Επιπλέον, στην περιοχή του ακινήτου συντάσσεται μελέτη του εθνικού κτηματολογίου.

Ο Μηχανικός

ΓΕΩΡΓΙΟΣ Ν. ΗΛΙΟΠΟΥΛΟΣ
ΔΙΠΛΩΜΑΤΟΥΧΟΣ ΑΓΡ. ΤΩΝ ΜΗΧΑΝΙΚΩΣ
Α.Ρ.Τ.Ε.Ε.: 95905
ΠΛΟΥΤΩΝΟΣ & ΔΙΑΚΟΥ • ΤΡΙΚΑΛΑ • Τ.Κ. 421 00
ΤΗΛ: 24310 70664
ΑΦΜ: 077105807 - ΔΟΥ ΤΡΙΚΑΛΩΝ

ΔΗΛΩΣΗ ΥΛΟΠΟΙΗΣΗΣ ΟΡΙΩΝ


Ο κάτωθι υπογεγραμμένος ιδιοκτήτης ΟΜΗΡΟΣ ΒΙΟΜΗΧΑΝΙΑ ΓΑΛΑΚΤΟΣ ΑΕΒΕ δηλώνει ότι είναι κάτοχος του με τα παραπάνω στοιχεία αγροτεμαχίου. Τα όρια υποδείχθηκαν από εμένα και είναι υλοποιημένα ορθά.

Ο ιδιοκτήτης

ΟΜΗΡΟΣ ΒΙΟΜΗΧΑΝΙΑ ΓΑΛΑΚΤΟΣ ΑΕΒΕ

ΑΠΟΣΠΑΣΜΑ ΧΑΡΤΗ Γ.Υ.Σ. "ΚΑΛΑΜΠΑΚΑ"



ΚΛΙΜΑΚΑ 1:50000

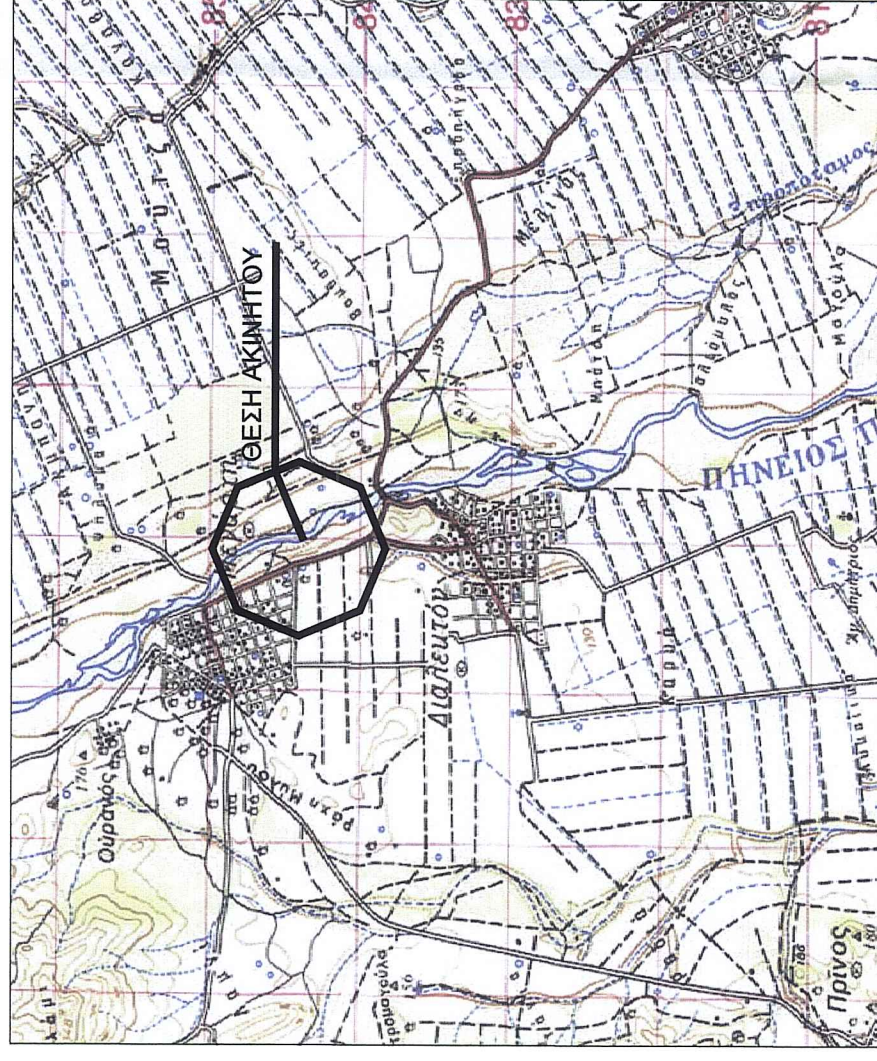

ΑΠΟΣΠΑΣΜΑ ΧΑΡΤΗ ΑΝΑΔΑΣΜΟΥ 1974 "ΜΕΓΑΡΧΗ"

ΚΛΙΜΑΚΑ 1:5000

ΟΜΗΡΟΣ ΒΙΟΜΗΧΑΝΙΑ ΓΑΛΑΚΤΟΣ ΑΕΒΕ

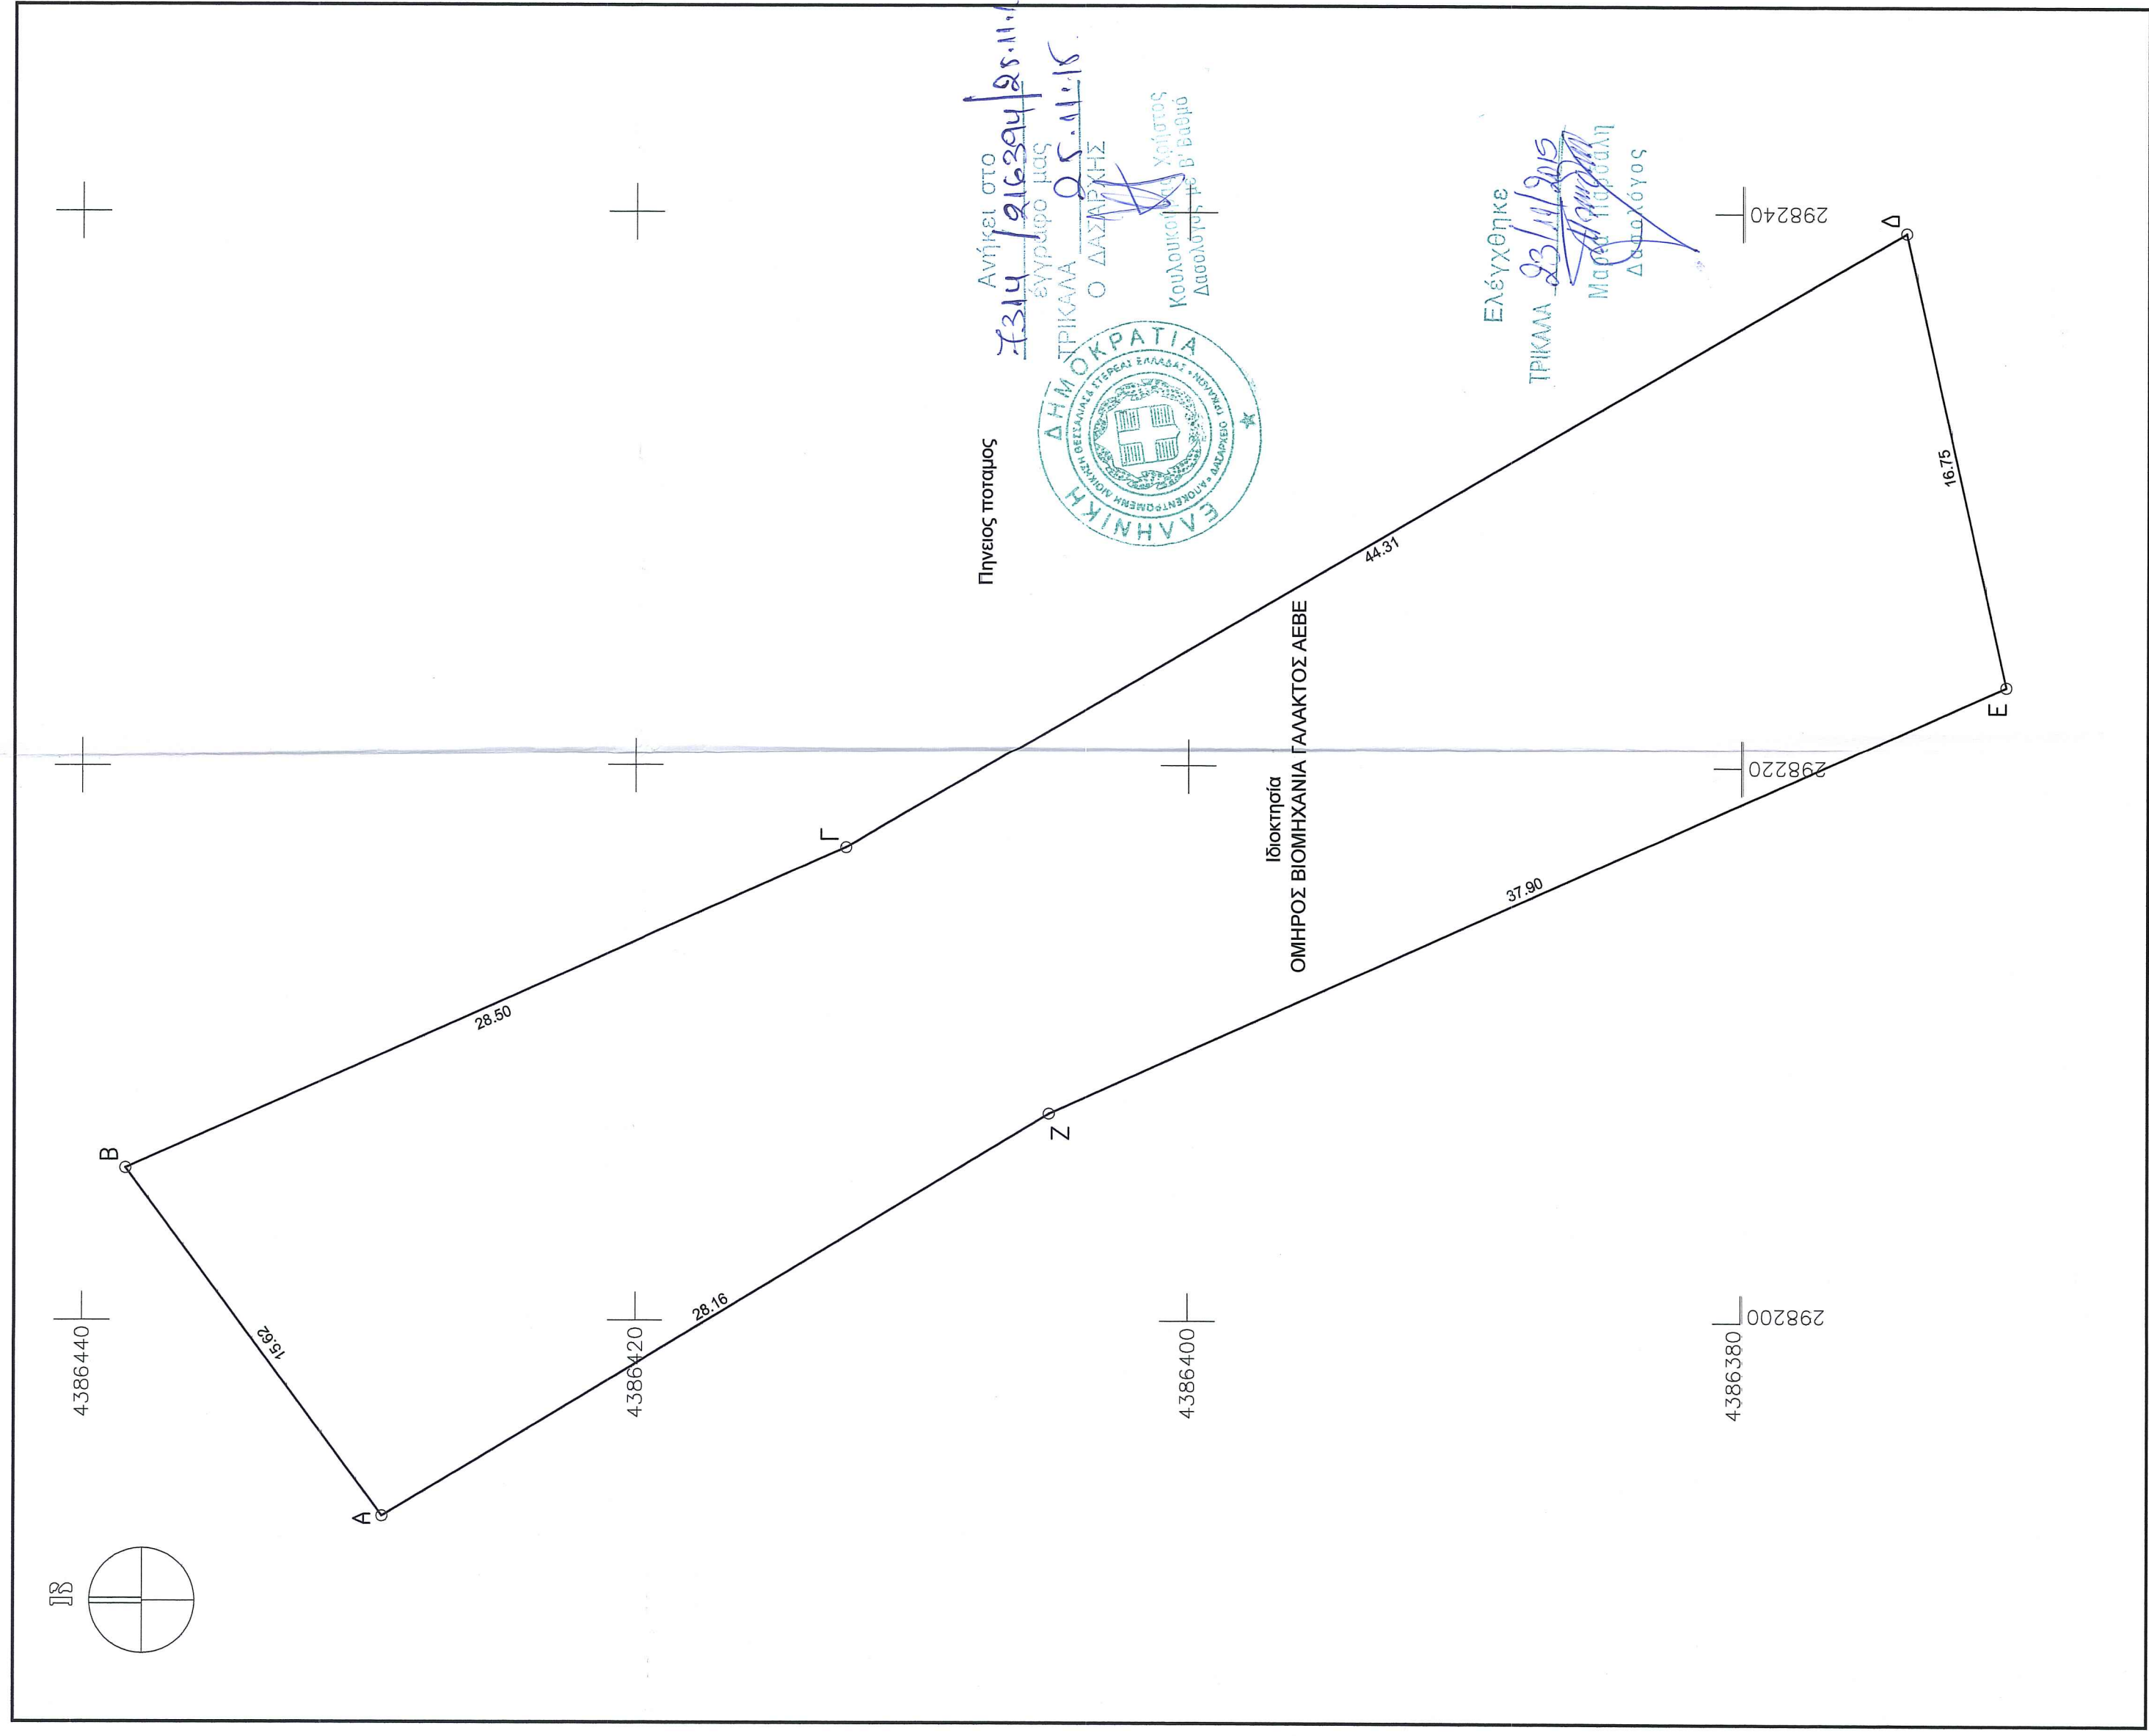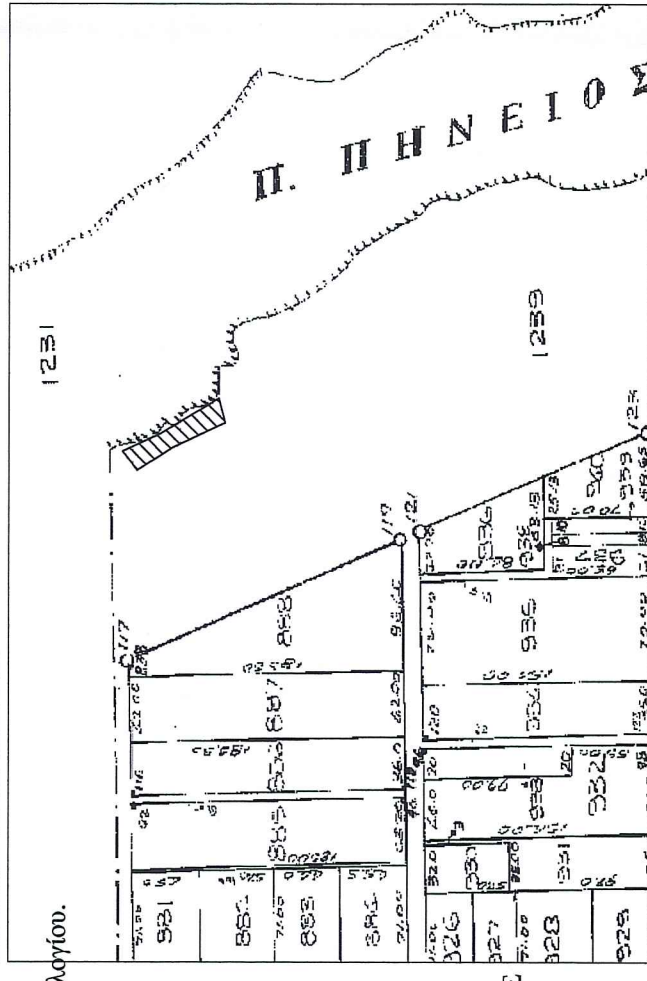

Ανήκει στο
έγγραφο μας
ΤΡΙΚΑΛΑ
Ο ΔΑΣΑΡΧΗΣ
Κουλουκέρης Χαρίλαος
Δασολύτης 1^ο Β' Βύθιο



Ελέγχθηκε
ΤΡΙΚΑΛΑ 23/11/2015
Μαργαρίτα Παπαδάκη
Δασολόγος

Ιδιοκτήτρια
ΟΜΗΡΟΣ ΒΙΟΜΗΧΑΝΙΑ ΓΑΛΑΚΤΟΣ ΑΕΒΕ

ΕΡΓΟΔΟΤΗΣ : ΟΜΗΡΟΣ ΒΙΟΜΗΧΑΝΙΑ ΓΑΛΑΚΤΟΣ ΑΕΒΕ

ΕΡΓΟ :

ΘΕΣΗ ΕΡΓΟΥ : ΔΗΜΟΣ ΤΡΙΚΚΑΙΩΝ – Τ.Κ. ΜΕΓΑΡΧΗΣ

ΜΕΛΕΤΗΤΗΣ : ΓΕΩΡΓΙΟΣ Ν. ΗΛΙΟΠΟΥΛΟΣ
ΤΟΠΟΓΡΑΦΟΣ ΜΗΧΑΝΙΚΟΣ

ΘΕΜΑ ΣΧΕΔΙΟΥ : ΤΟΠΟΓΡΑΦΙΚΟ ΔΙΑΓΡΑΜΜΑ

ΚΛΙΜΑΚΑ ΣΧΕΔΙΟΥ : 1:200

ΣΦΡΑΓΙΔΑ - ΥΠΟΓΡΑΦΗ
ΓΕΩΡΓΙΟΣ Ν. ΗΛΙΟΠΟΥΛΟΣ
ΔΙΠΛΩΜΑΤΟΥΧΟΣ ΑΓΡ. ΤΩΝ ΜΗΧΑΝΙΚΩΣ
Α.Ρ.Τ.Ε.Ε.: 95905
ΠΛΟΥΤΩΝΟΣ & ΔΙΑΚΟΥ • ΤΡΙΚΑΛΑ • Τ.Κ. 421 00
ΤΗΛ: 24310 70664
ΑΦΜ: 077105807 - ΔΟΥ ΤΡΙΚΑΛΩΝ

ΗΜΕΡΟΜΗΝΙΑ
ΟΚΤΩΒΡΙΟΣ 2015

ΑΡΙΘΜΟΣ ΣΧΕΔΙΟΥ
Τ1