

ΕΡΓΟΔΟΤΗΣ : ΚΑΡΑΓΙΩΡΤΟΣ ΔΗΜΗΤΡΙΟΣ

ΕΡΓΟ: ΠΡΑΞΗ ΧΑΡΑΚΤΗΡΙΣΜΟΥ ΕΚΤΑΣΗΣ

ΘΕΣΗ: ΓΕΩΡΓΙΑΚΗ ΟΛΥΜΠΙΟΥ 2 ΕΛΛΑΣΣΟΝΑ

ΤΕΧΝΙΚΗ ΕΛΑΣΣΟΝΑΣ Ε.Ε.
 ΥΠΗΡΕΣΙΕΣ ΜΗΧΑΝΙΚΩΝ
 ΔΗΜΟΣΙΑ ΚΑΙ ΙΔΙΩΤΙΚΑ ΕΡΓΑ
 Κ. ΟΙΚΟΝΟΜΟΥ 22 ΕΛΛΑΣΣΟΝΑ
 ΤΗΛ: 2490212222
 ΚΙΝ: 6941405040
 e-mail: telassonas@yahoo.gr

ΑΡΙΘΜΟΣ ΣΧΕΔΙΟΥ:
A1


ΘΕΜΑ ΣΧΕΔΙΟΥ:
ΤΟΠΟΓΡΑΦΙΚΟ ΔΙΑΓΡΑΜΜΑ

ΧΡΟΝΟΣ ΜΕΛΕΤΗΣ: ΔΙΕΡΧΑΣ 2015

ΚΑΙΜΑΚΑ ΣΧΕΔΙΟΥ:
 ΥΠΟΓΡΑΦΗ ΚΑΙ ΣΦΡΑΓΙΔΑ ΜΕΧΑΝΙΚΟΥ

ΕΛΛΗΝΙΚΗ ΔΗΜΟΚΡΑΤΙΑ
 ΓΕΩΤΕΧΝΙΚΟ ΕΠΙΜΕΛΗΤΗΡΙΟ
 Κ. ΜΕΛΟΣ ΤΗΣ Α.Α.Μ. ΔΙΠΛΩΜΑΤΙΣΤΗΣ
 Δ. Ε. Μ. Ε. 110815221 - 613 - 613

ΕΛΛΗΝΙΚΗ ΔΗΜΟΚΡΑΤΙΑ
 ΓΕΩΤΕΧΝΙΚΟ ΕΠΙΜΕΛΗΤΗΡΙΟ
 Κ. ΜΕΛΟΣ ΤΗΣ Α.Α.Μ. ΔΙΠΛΩΜΑΤΙΣΤΗΣ
 Δ. Ε. Μ. Ε. 110815221 - 613 - 613

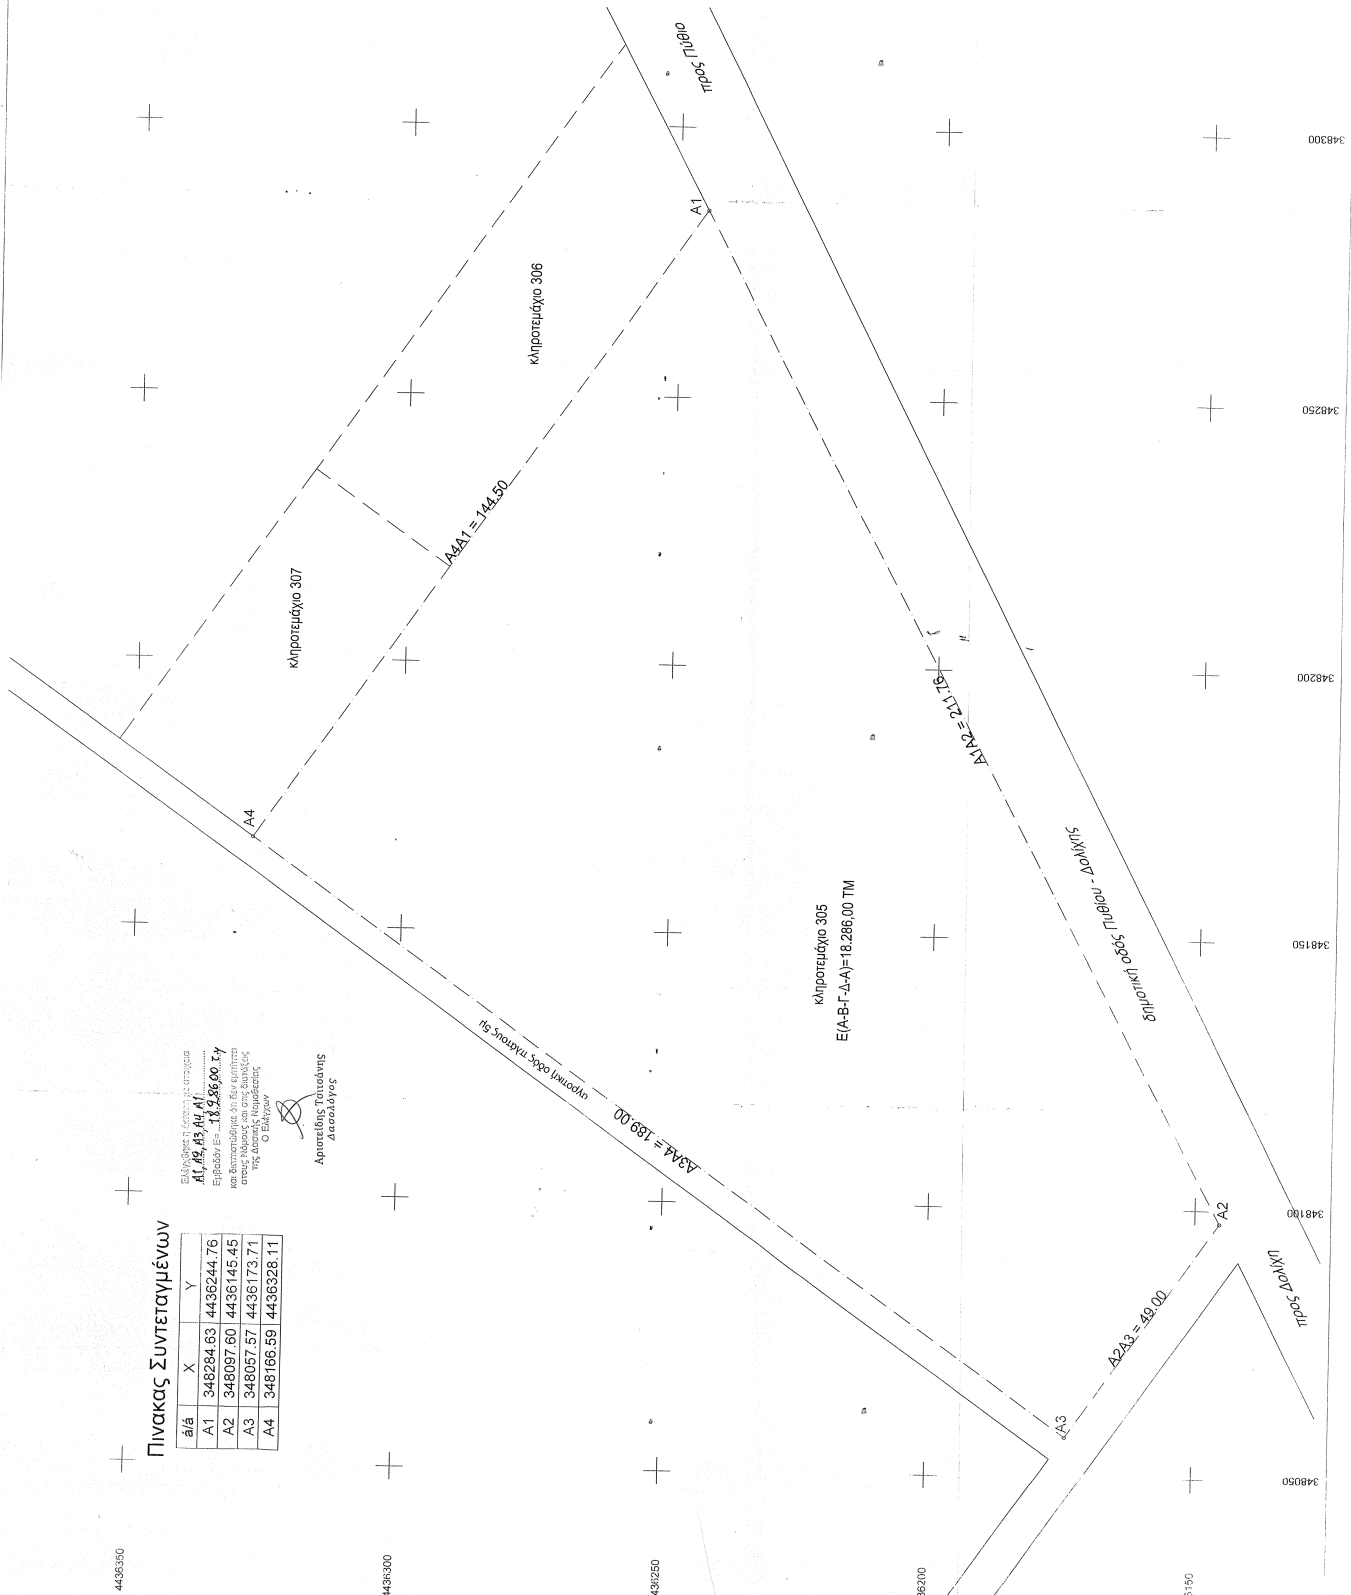

Πίνακας Συντεταγμένων

ά/ά	X	Y
A1	348284.63	4436244.76
A2	348097.60	4436145.45
A3	348057.57	4436173.71
A4	348166.59	4436328.11

A1, A2, A3, A4, A1
 Εμβαδόν ΕΡ = 18.286,00 τ.μ.


4436350

4436300

4436250

4436200

4436150

348050

348100

348150

348200

348250

348300