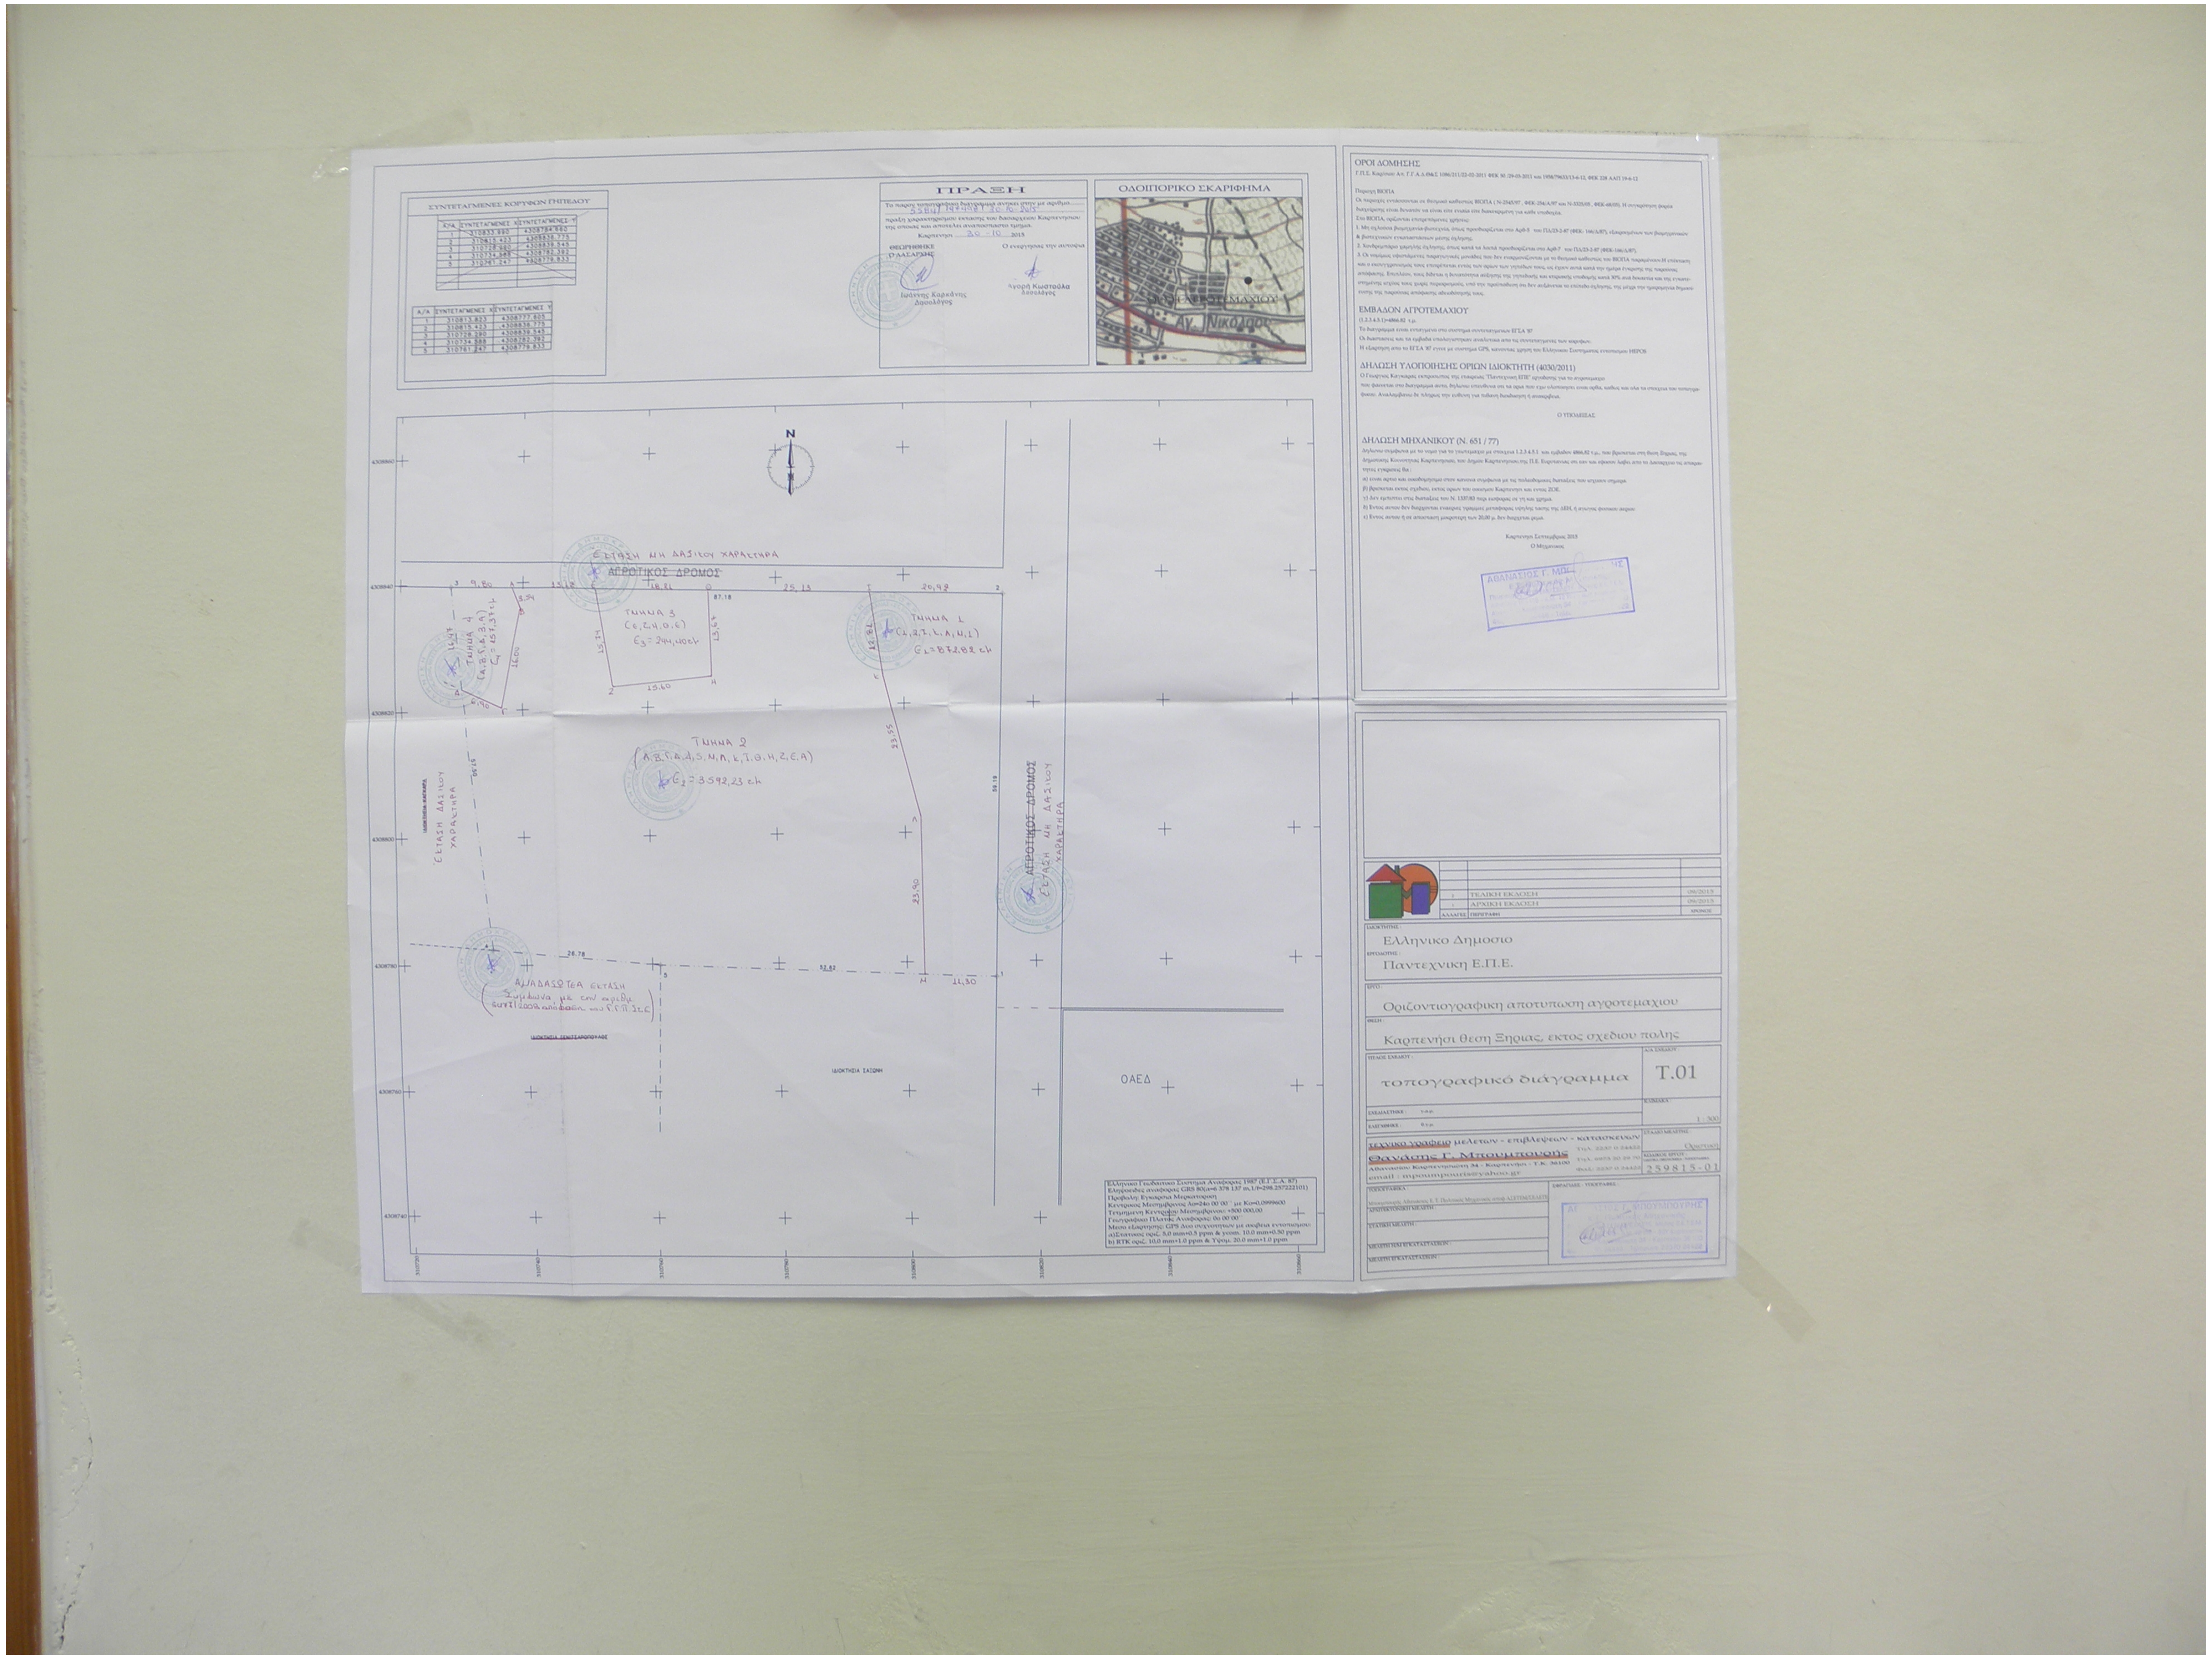
N
4308860
4308840
4308820
4308800
4308780
4308760
4308740
310700
310720
310740
310760
310780
310800
310820
310840
310860
ΟΔΟΙΠΟΡΙΚΟ ΣΚΑΡΙΦΗΜΑ
ΘΕΣΗ ΑΓΡΟΤΕΜΑΧΙΟΥ
Αγ. Νικόλαος
ΕΚΤΑΣΗ ΜΗ ΔΑΣΙΚΟΥ ΧΑΡΑΚΤΗΡΑ
ΑΓΡΟΤΙΚΟΣ ΔΡΟΜΟΣ
9,80
13,12
18,81
25,13
20,92
87.18
3,54
16,00
16,47
6,90
15,74
15,60
13,64
12,81
23,55
23,90
59.19
26,78
52,82
11,30
ΤΜΗΜΑ 4
(Α,Β,Γ,Δ,3,Α)
Ε4 = 157,37 τμ
ΤΜΗΜΑ 3
(Ε,Ζ,Η,Θ,Ε)
Ε3 = 244,40 τμ
ΤΜΗΜΑ 1
(1,2,Ι,Κ,Λ,Μ,1)
Ε1 = 872,82 τμ
ΤΜΗΜΑ 2
(Α,Β,Γ,Δ,4,5,Μ,Λ,Κ,Ι,Θ,Η,Ζ,Ε,Α)
Ε2 = 3592,23 τμ
ΕΚΤΑΣΗ ΔΑΣΙΚΟΥ ΧΑΡΑΚΤΗΡΑ
ΑΓΡΟΤΙΚΟΣ ΔΡΟΜΟΣ
ΕΚΤΑΣΗ ΜΗ ΔΑΣΙΚΟΥ ΧΑΡΑΚΤΗΡΑ
ΑΝΑΔΑΣΩΤΕΑ ΕΚΤΑΣΗ
(Σύμφωνα με την αριθμ. 5477/2008 απόφαση του Γ.Γ.Π.Στ.Ε.)
ΙΔΙΟΚΤΗΣΙΑ ΞΕΝΙΤΣΑΡΟΠΟΥΛΟΥ
ΙΔΙΟΚΤΗΣΙΑ ΣΑΙΩΝΗ
ΟΑΕΔ

ΣΥΝΤΕΤΑΓΜΕΝΕΣ ΚΟΡΥΦΩΝ ΓΗΠΕΔΟΥ

Α/Α	ΣΥΝΤΕΤΑΓΜΕΝΕΣ Χ	ΣΥΝΤΕΤΑΓΜΕΝΕΣ Υ
~~1~~	~~310833.990~~	~~4308784.880~~
~~2~~	~~310815.423~~	~~4308836.775~~
~~3~~	~~310728.990~~	~~4308839.545~~
~~4~~	~~310734.588~~	~~4308782.392~~
~~5~~	~~310761.247~~	~~4308779.833~~

Α/Α	ΣΥΝΤΕΤΑΓΜΕΝΕΣ Χ	ΣΥΝΤΕΤΑΓΜΕΝΕΣ Υ
1	310813.823	4308777.605
2	310815.423	4308836.775
3	310728.290	4308839.545
4	310734.588	4308782.392
5	310761.247	4308779.833

ΠΡΑΞΗ

Το παρόν τοπογραφικό διάγραμμα ανήκει στην με αριθμό 55847/174498/30-10-2015 πράξη χαρακτηρισμού εκτάσεως του δασαρχείου Καρπενησίου της οποίας και αποτελεί αναπόσπαστο τμήμα.

Καρπενήσι 30-10-2015

ΘΕΩΡΗΘΗΚΕ
Ο ΔΑΣΑΡΧΗΣ
Ιωάννης Καρκάνης
Δασολόγος

Ο ενεργήσας την αυτοψία
Αγορή Κωστούλα
Δασολόγος

ΟΡΟΙ ΔΟΜΗΣΗΣ

Γ.Π.Σ. Καρπενησίου Απ. Γ.Γ.Α.Δ.Θ&Σ 1086/211/22-02-2011 ΦΕΚ 50/29-03-2011 και 1958/79633/13-6-12, ΦΕΚ 228 ΑΑΠ 19-6-12

Περιοχή ΒΙΟΠΑ

ΕΜΒΑΔΟΝ ΑΓΡΟΤΕΜΑΧΙΟΥ

(1.2.3.4.5.1)=4866.82 τ.μ.

Το διάγραμμα είναι ενταγμένο στο σύστημα συντεταγμένων ΕΓΣΑ '87

Οι διαστάσεις και τα εμβαδά υπολογίστηκαν αναλυτικά από τις συντεταγμένες των κορυφών.

Η εξάρτηση από το ΕΓΣΑ '87 έγινε με σύστημα GPS, κάνοντας χρήση του Ελληνικού Συστήματος εντοπισμού HEPOS

ΔΗΛΩΣΗ ΥΛΟΠΟΙΗΣΗΣ ΟΡΙΩΝ ΙΔΙΟΚΤΗΤΗ (4030/2011)

Ο ΥΠΟΔΕΙΞΑΣ

ΔΗΛΩΣΗ ΜΗΧΑΝΙΚΟΥ (Ν. 651 / 77)

Καρπενήσι Σεπτέμβριος 2015
Ο Μηχανικός

ΑΘΑΝΑΣΙΟΣ Γ. ΜΠΟΥΜΠΟΥΡΗΣ

Ελληνικό Γεωδαιτικό Σύστημα Αναφοράς 1987 (Ε.Γ.Σ.Α. 87)
Ελλειψοειδές αναφοράς GRS 80(a=6 378 137 m,1/f=298.257222101)
Προβολή: Εγκάρσια Μερκατορική
Κεντρικός Μεσημβρινός λο=24ο 00'00'' με Κο=0,9996
Τετμημένη Κεντρικού Μεσημβρινού: +500 000,00
Γεωγραφικό Πλάτος Αναφοράς: 0ο 00'00''
Μέσο εξάρτησης: GPS Δύο συχνοτήτων με ακρίβεια εντοπισμού:
a)Στατικός οριζ. 5.0 mm+0.5 ppm & υψομ. 10.0 mm+0.50 ppm
b) RTK οριζ. 10.0 mm+1.0 ppm & Υψομ. 20.0 mm+1.0 ppm

ΑΛΛΑΓΕΣ	ΠΕΡΙΓΡΑΦΗ	ΧΡΟΝΟΣ
2	ΤΕΛΙΚΗ ΕΚΔΟΣΗ	09/2015
1	ΑΡΧΙΚΗ ΕΚΔΟΣΗ	09/2015

ΙΔΙΟΚΤΗΤΗΣ: Ελληνικο Δημοσιο
ΕΡΓΟΔΟΤΗΣ: Παντεχνικη Ε.Π.Ε.
ΕΡΓΟ: Οριζοντιογραφικη αποτυπωση αγροτεμαχιου
ΘΕΣΗ: Καρπενήσι θεση Ξηριας, εκτος σχεδιου πολης
ΤΙΤΛΟΣ ΣΧΕΔΙΟΥ: τοπογραφικό διάγραμμα
Α/Α ΣΧΕΔΙΟΥ: T.01
ΣΧΕΔΙΑΣΤΗΚΕ: Υ.Θ.Μ.
ΕΛΕΓΧΘΗΚΕ: Θ.Υ.Μ.
ΚΛΙΜΑΚΑ: 1 : 300
ΣΤΑΔΙΟ ΜΕΛΕΤΗΣ: Οριστική
ΚΩΔΙΚΟΣ ΕΡΓΟΥ: 259815-01

τεχνικο γραφειο μελετων - επιβλεψεων - κατασκευων
Θανάσης Γ. Μπουμπουρής
Αθανασίου Καρπενησιώτη 34 - Καρπενήσι - Τ.Κ. 36100
email : mpoumpouris@yahoo.gr
Τηλ. 22370 24432
Τηλ. 6973 20 29 70
Φαξ: 22370 24432

ΤΟΠΟΓΡΑΦΙΚΑ: Μπουμπουρής Αθανάσιος Ε. Σ. Πολιτικός Μηχανικός απόφ. ΑΣΕΤΕΜ/ΣΕΛΕΤΕ
ΑΡΧΙΤΕΚΤΟΝΙΚΗ ΜΕΛΕΤΗ:
ΣΤΑΤΙΚΗ ΜΕΛΕΤΗ:
ΜΕΛΕΤΗ Η/Μ ΕΓΚΑΤΑΣΤΑΣΕΩΝ:
ΜΕΛΕΤΗ ΕΓΚΑΤΑΣΤΑΣΕΩΝ:
ΣΦΡΑΓΙΔΕΣ - ΥΠΟΓΡΑΦΕΣ:

ΑΘΑΝΑΣΙΟΣ Γ. ΜΠΟΥΜΠΟΥΡΗΣ