

Συντεταγμένες ορών

| Σημείο | X | Y |
|--------|------------|--------------|
| A | 713.872,19 | 4.342.534,31 |
| B | 713.875,29 | 4.342.556,43 |
| Γ | 713.879,20 | 4.342.556,15 |
| Δ | 713.881,58 | 4.342.563,43 |
| Ε | 713.884,00 | 4.342.571,83 |
| Ζ | 713.865,85 | 4.342.571,22 |
| Η | 713.875,78 | 4.342.613,40 |
| Θ | 713.910,22 | 4.342.603,03 |
| Ι | 713.900,05 | 4.342.563,85 |
| Κ | 713.897,70 | 4.342.554,22 |
| Λ | 713.894,86 | 4.342.536,43 |
| Μ | 713.892,52 | 4.342.536,52 |
| Ν | 713.888,08 | 4.342.536,51 |
| Ξ | 713.874,10 | 4.342.534,84 |

Εμβαδομετρική Ε=2.059,42 Μ²

Διαστάσεις γήπεδων αεροκτιημάτων

| Πλευρά | Μήκος | Πλευρά | Μήκος |
|--------|-------|--------|-------|
| A-B | 22,35 | Θ-Ι | 40,50 |
| B-Γ | 3,90 | Κ-Λ | 9,90 |
| Γ-Δ | 7,65 | Λ-Μ | 18,90 |
| Δ-Ε | 8,75 | Μ-Ν | 4,45 |
| Ε-Ζ | 18,95 | Ν-Ξ | 14,10 |
| Ζ-Η | 37,30 | Ξ-Α | 2,00 |
| Η-Θ | | | |

ΤΗΝΗΑ ΔΑΔΙΚΟΝ ΧΑΤΖΗΧΑΜΠΗΡΟΥ
ΕΠΕΡΘΗΚΕ ΤΟ ΠΡΩΤΟΓΡΑΦΟ ΤΗΣ ΒΑΣΗΣ
ΜΥΤΙΛΗΝΗΣ 6/10/2015
Ν. ΧΡΥΣΑΦΗΣ
ΠΟΛΙΤΙΚΟΣ ΜΗΧΑΝΙΚΟΣ Τ.Ε.

Όροι αριστεράς και δεξιάς

ΔΙΑΤΑΓΜΑΤΑ

1. ΠΛ 24/31-5-1985 ΦΕΚ 270Δ "βύθιση εκτός σχεδίου" σε συνδυασμό με τις διατάξεις του ΠΔ 6/17-10-1978 ΦΕΚ 538/Δ που διατηρούνται σε ισχύ.
2. Ν. 3212 / 2003 ΦΕΚ 308/Α/31-12-2003 άρθρο 10 "πυλίσκος για την εκτός σχεδίου βύθιση" σε συνδυασμό με την εγκύκλιο ΥΠΕΧΩΔΕ 5/4490/29-1-2004.

ΟΡΟΙ ΑΡΙΣΤΕΡΗΣ (σεκτό)

ΚΑΝΟΝΑΣ ΠΑΡΕΚΚΛΙΣΗ ΠΡΩΝ 24-4-1977 εντός ζώνης ΠΛ ΚΑΤΑΤΗΜΗΣΗ μετά 31-12-2003 Ε= 4000 μ² Ε= 2000 μ² Π= 25 μ

ΟΡΟΙ ΑΡΙΣΤΕΡΗΣ (επί εθνικής, επαρχιακής, κύριας δημοτικής οδού)

ΚΑΝΟΝΑΣ μετά 31-5-1985 Ε= 4000 μ² Π= 45 μ Β= 50 μ
ΠΑΡΕΚΚΛΙΣΗ ΠΡΩΝ 31-5-1985 μετά 17-10-1978 Ε= 4000 μ² Π= 25 μ Β= 40 μ
ΠΑΡΕΚΚΛΙΣΗ ΠΡΩΝ 17-10-1978 μετά 12-9-1964 Ε= 2000 μ² Π= 20 μ Β= 35 μ
ΠΑΡΕΚΚΛΙΣΗ ΠΡΩΝ 12-9-1964 μετά 12-1-1962 Ε= 1200 μ² Π= 10 μ Β= 15 μ
ΠΑΡΕΚΚΛΙΣΗ ΠΡΩΝ 12-1-1962 Ε= 750 μ² Π= 10 μ Β= 15 μ

ΓΕΝΙΚΟΙ ΟΡΟΙ ΔΟΜΗΣΗΣ

ΠΟΣΟΣΤΟ ΚΑΛΥΨΗΣ ΠΛΚ= 10 %
ΣΥΝΤΕΛΕΣΤΗΣ ΔΟΜΗΣΗΣ ΣΔ= 0,20
ΑΡΙΘΜΟΣ ΟΡΟΦΩΝ ΑΟ= 2
ΜΕΤΡΙΣΤΟ ΥΨΟΣ ΚΤΙΡΙΟΥ Η= 7,50 μ

ΑΠΟΣΤΑΣΗ ΑΠΟ ΟΡΙΟ (σεκτό)

ΚΑΝΟΝΑΣ ΠΑΡΕΚΚΛΙΣΗ ανέγερση κατοικίας σε γήπεδο ΠΡΩΝ 15-4-1981 με Ε= 4000 μ² Δ= 7,50 μ με προϋπόθεση ΠΑΡΕΚΚΛΙΣΗ ΠΡΩΝ 24-4-1977 εντός ζώνης Δ= 5,00 μ


ΑΠΟΣΤΑΣΗ ΑΠΟ ΟΡΙΟ (επί εθνικής, επαρχιακής, κύριας δημοτικής οδού)

ΚΑΝΟΝΑΣ μετά 17-10-1978 Δ= 15,00 μ
ΠΑΡΕΚΚΛΙΣΗ ΠΡΩΝ 17-10-1978 μετά 12-9-1964 Δ= 5,00 μ με προϋπόθεση ΠΑΡΕΚΚΛΙΣΗ ΠΡΩΝ 12-9-1964 μετά 12-1-1962 Δ= 5,00 μ με προϋπόθεση ΠΑΡΕΚΚΛΙΣΗ ΠΡΩΝ 12-1-1962 Δ= 2,50 μ με προϋπόθεση

ΕΛΕΓΧΟΝΤΕΣ
Μυτιλήνη 6/10/2015
ΧΑΤΖΗΧΑΜΠΗΡΟΥ
ΔΑΔΙΚΟΝ

| | | |
|----------------|--|-----------------|
| ΙΔΙΟΚΤΗΤΗΣ | ΜΑΡΙΑΝΘΗ ΚΟΥΡΟΥΛΕΝΝΗ | |
| ΕΡΓΟ | ΑΠΟΥΥΠΩΣΗ ΑΓΡΟΚΤΗΜΑΤΟΣ | |
| ΘΕΣΗ ΕΡΓΟΥ | ΑΓΡΟΤΙΚΗ ΠΕΡΙΦΕΡΕΙΑ ΚΑΜΠΟΥ ΜΥΣΤΕΤΙΝΩΝ ΛΕΣΒΟΥ (ΘΕΣΗ ΜΝΗΜΟΡΙΑ Η ΜΟΥΣΟΥΛΟΥ) | |
| ΜΕΛΕΤΗΤΗΣ | ΠΡΟΒΑΤΑΣ ΝΙΚΟΣ ΠΟΛΙΤΙΚΟΣ ΜΗΧΑΝΙΚΟΣ ΕΜΠ | |
| ΘΕΜΑ ΣΧΕΔΙΟΥ | ΤΟΠΟΓΡΑΦΙΚΟ ΔΙΑΓΡΑΜΜΑ | |
| ΚΑΙΜΑΚΑ | 1:500 | ΑΡΙΘΜΟΣ ΣΧΕΔΙΟΥ |
| ΧΡΟΝΟΣ ΜΕΛΕΤΗΣ | ΣΕΠΤΕΜΒΡΙΟΣ 2015 | Τ-1 |
| ΥΠΟΓΡΑΦΗ | ΣΦΡΑΓΙΔΑ | |

ΝΙΚΟΣ Σ. ΠΡΟΒΑΤΑΣ
ΔΗΛΩΜ. ΠΟΛΙΤΙΚΟΣ ΜΗΧΑΝΙΚΟΣ Ε.Μ.Π.
Δ.Ε.Α ΠΑΝΕΠΙΣΤΗΜΙΟΥ ΑΙΧ-ΜΑΡΣΕΙΛΛΕ Π
ΜΕΝΟΣ Τ.Ε.Ε. ΑΡΘ. ΜΗΤΡΩΟΥ 45618
Α.Γ.ΘΕΟΔΩΡΩΝ 3-81100 ΜΥΤΙΛΗΝΗ ☎ 22510 46145
Α.Φ.Μ. 043626309 - Δ.Ο.Υ. ΜΥΤΙΛΗΝΗΣ

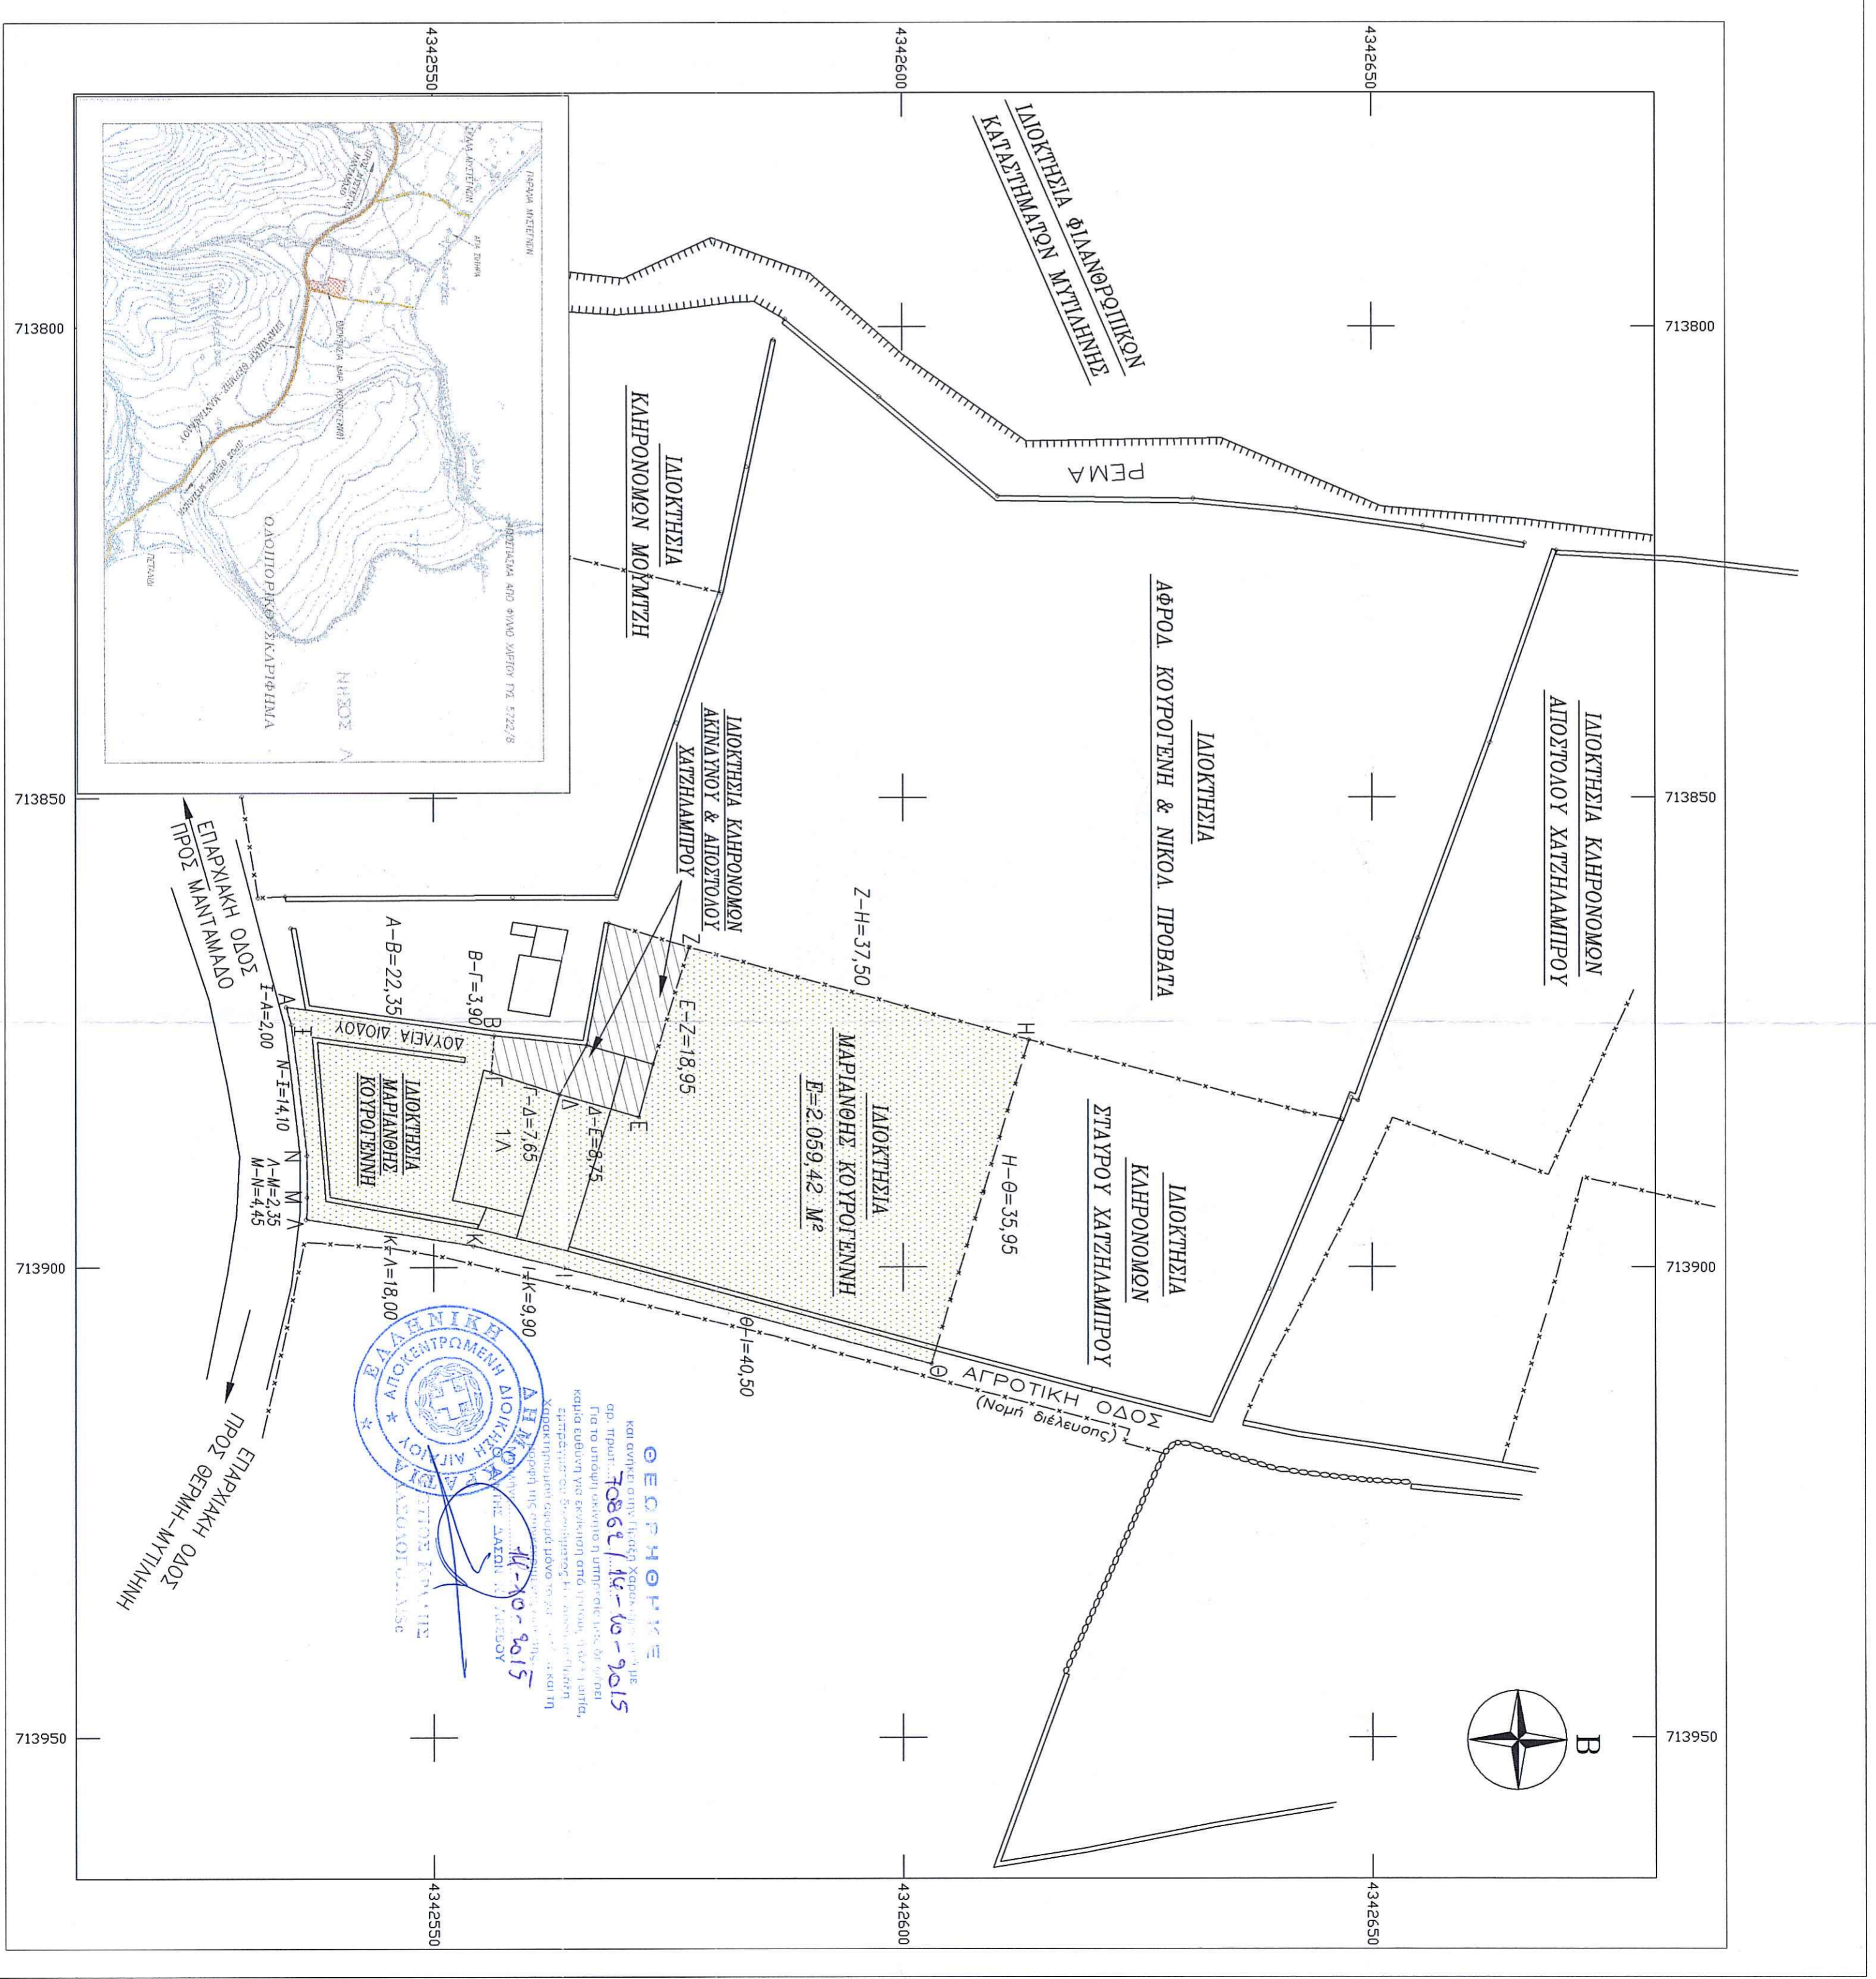

ΕΛΛΗΝΙΚΗ ΔΗΜΟΚΡΑΤΙΑ
ΕΥΡΩΠΑΪΚΗ ΔΗΜΟΚΡΑΤΙΑ
ΕΛΛΗΝΙΚΟ ΔΗΜΟΚΡΑΤΙΚΟ ΓΕΩΓΡΑΦΙΚΟ ΕΠΙΧΕΙΡΗΣΙΑΚΟ ΠΡΟΓΡΑΜΜΑ
ΠΡΟΓΡΑΜΜΑ ΚΑΤΑΣΤΡΟΦΩΝ
ΕΠΙΧΕΙΡΗΣΙΑΚΟ ΠΡΟΓΡΑΜΜΑ
14-10-2015
Α.Γ.ΘΕΟΔΩΡΩΝ 3-81100 ΜΥΤΙΛΗΝΗ