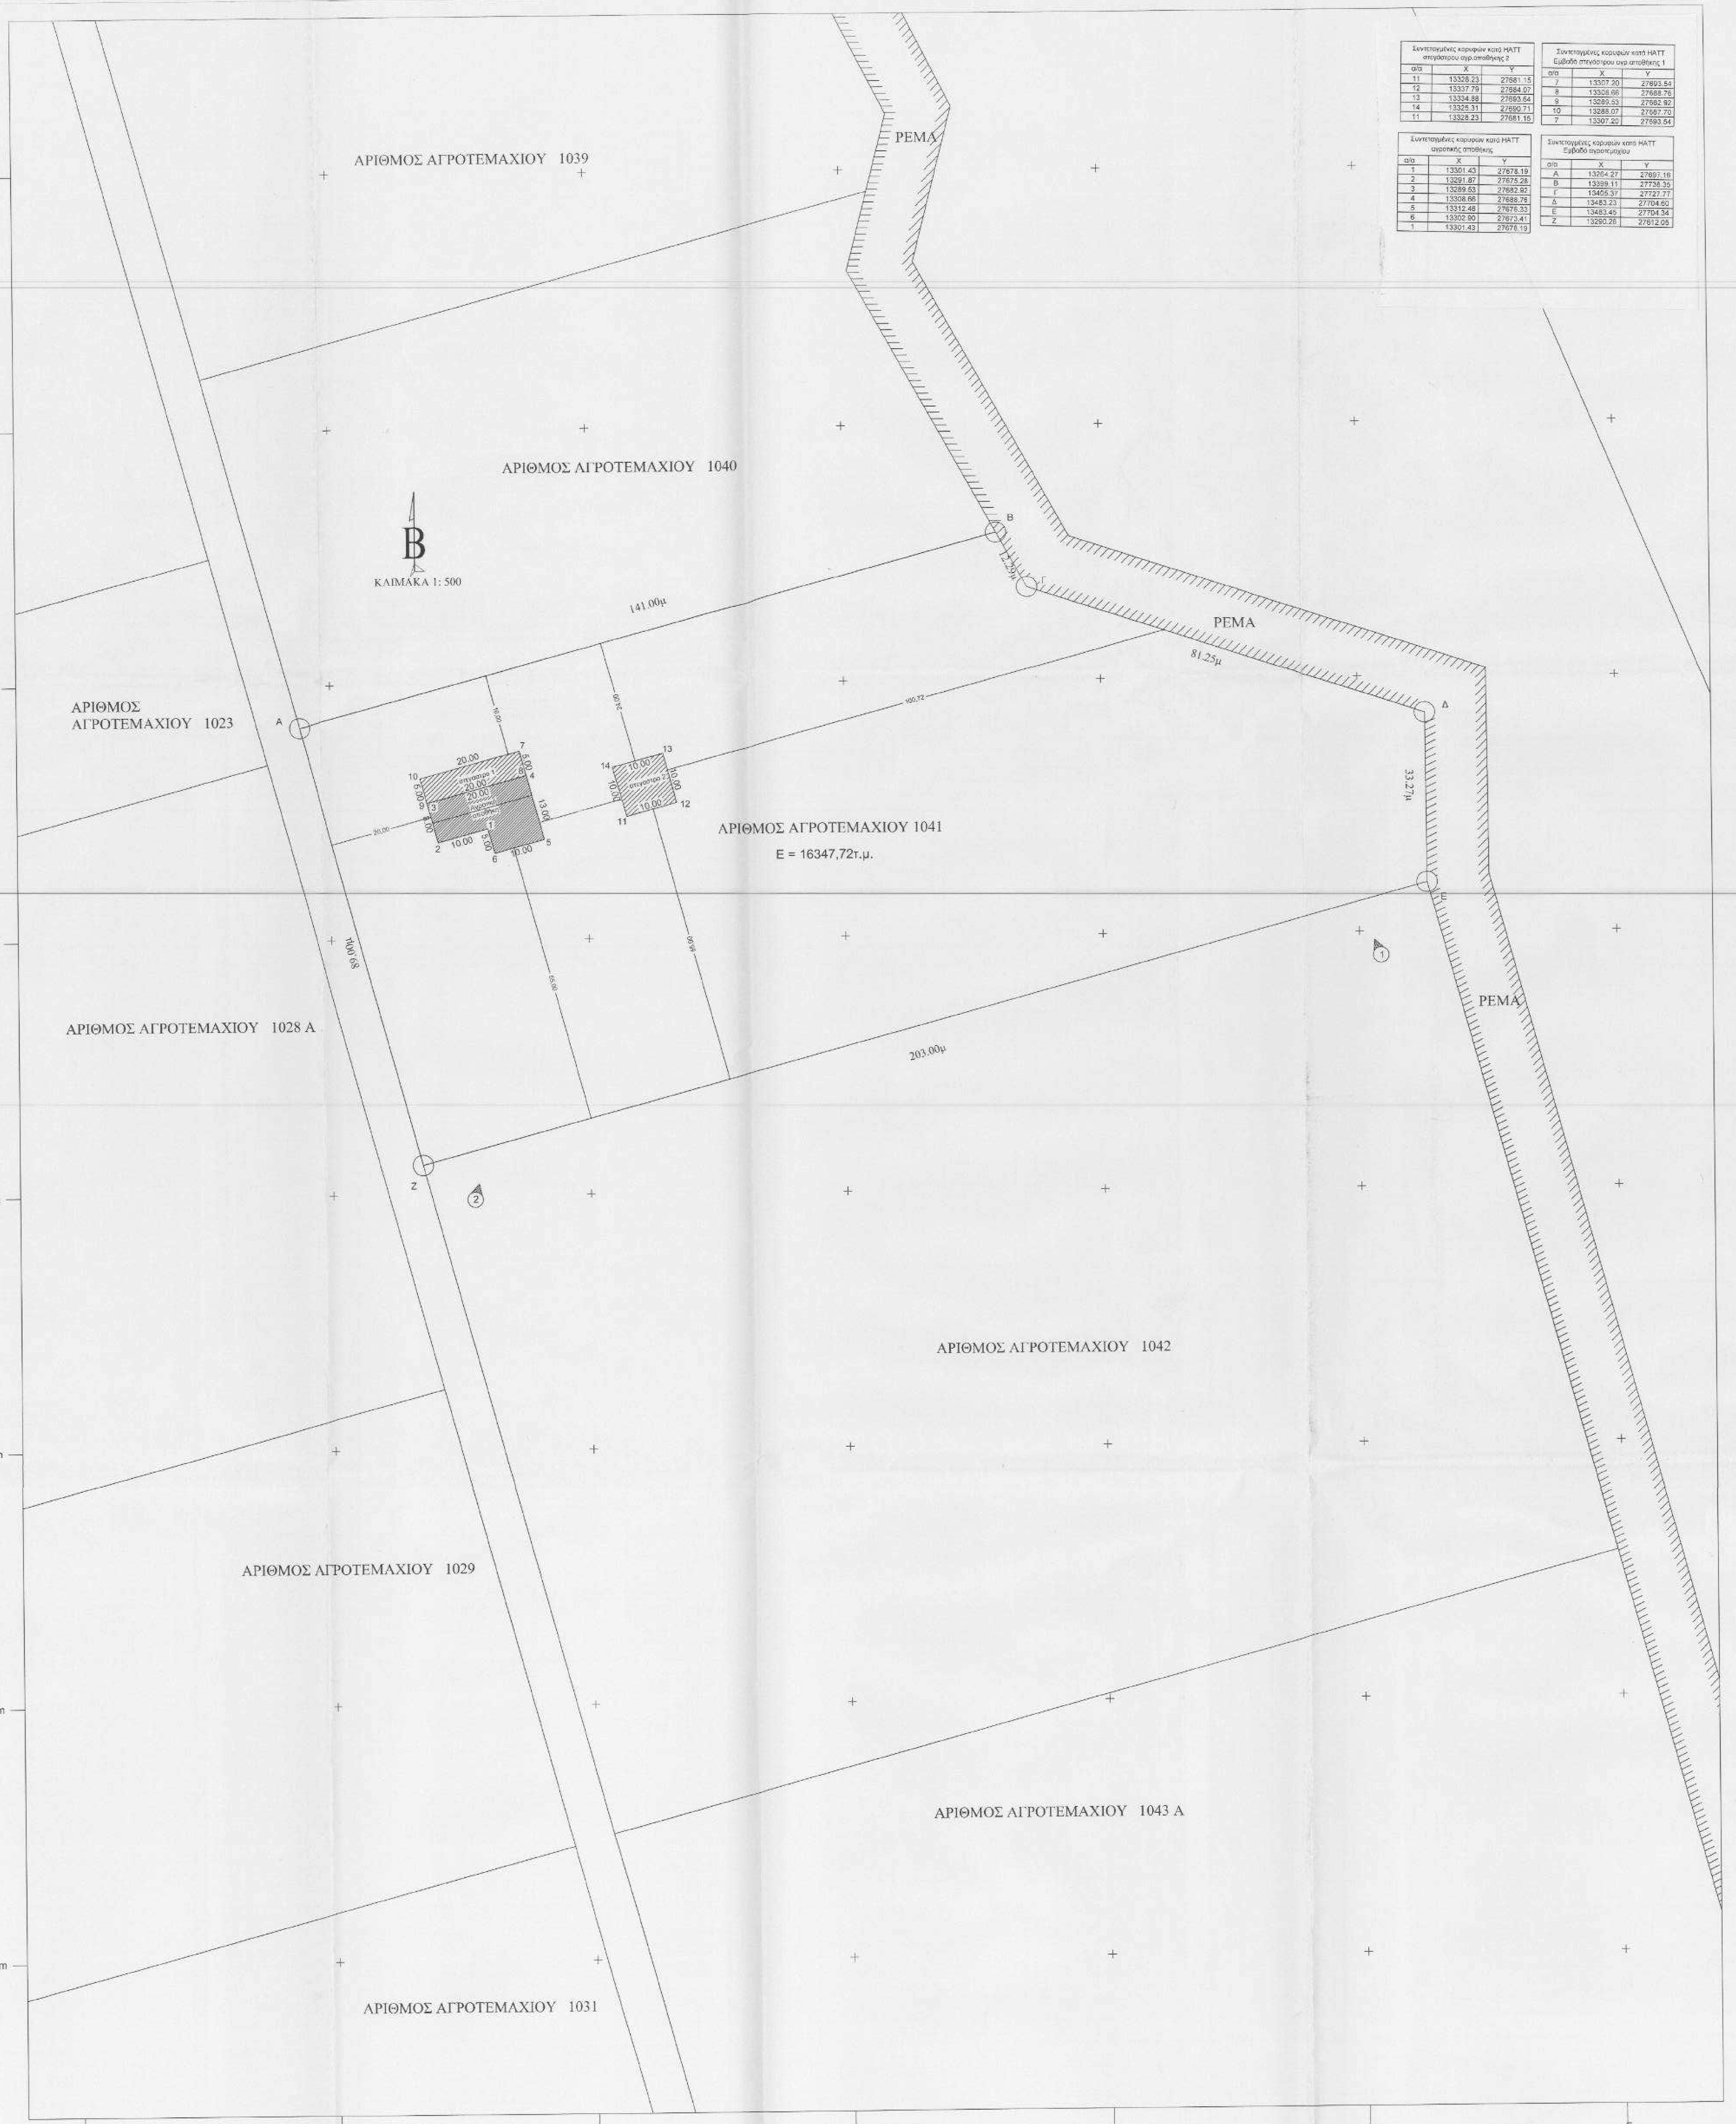
ΑΡΙΘΜΟΣ ΑΓΡΟΤΕΜΑΧΙΟΥ 1039
ΑΡΙΘΜΟΣ ΑΓΡΟΤΕΜΑΧΙΟΥ 1040
ΑΡΙΘΜΟΣ ΑΓΡΟΤΕΜΑΧΙΟΥ 1023
ΑΡΙΘΜΟΣ ΑΓΡΟΤΕΜΑΧΙΟΥ 1041
Ε = 16347,72τ.μ.
ΑΡΙΘΜΟΣ ΑΓΡΟΤΕΜΑΧΙΟΥ 1028 Α
ΑΡΙΘΜΟΣ ΑΓΡΟΤΕΜΑΧΙΟΥ 1042
ΑΡΙΘΜΟΣ ΑΓΡΟΤΕΜΑΧΙΟΥ 1029
ΑΡΙΘΜΟΣ ΑΓΡΟΤΕΜΑΧΙΟΥ 1043 Α
ΑΡΙΘΜΟΣ ΑΓΡΟΤΕΜΑΧΙΟΥ 1031
ΡΕΜΑ
Β
ΚΛΙΜΑΚΑ 1: 500
141.00μ
81.25μ
33.27μ
203.00μ
Α
Β
Γ
Δ
Ε
Ζ
Y =4485800m
Y =4485750m
Y =4485700m
Y =4485650m
Y =4485600m
Y =4485550m
Y =4485500m
Y =4485450m
X =298550m
X =298600m
X =298650m
X =298700m
X =298750m
X =298800m
X =298850m

Συντεταγμένες κορυφών κατά ΗΑΤΤ στεγάστρου αγρ.αποθήκης 2		
α/α	X	Y
11	13328.23	27681.15
12	13337.79	27684.07
13	13334.88	27693.64
14	13325.31	27690.71
11	13328.23	27681.15

Συντεταγμένες κορυφών κατά ΗΑΤΤ Εμβαδό στεγάστρου αγρ.αποθήκης 1		
α/α	X	Y
7	13307.20	27693.54
8	13308.66	27688.76
9	13289.53	27682.92
10	13288.07	27687.70
7	13307.20	27693.54

Συντεταγμένες κορυφών κατά ΗΑΤΤ αγροτικής αποθήκης		
α/α	X	Y
1	13301.43	27678.19
2	13291.87	27675.28
3	13289.53	27682.92
4	13308.66	27688.76
5	13312.46	27676.33
6	13302.90	27673.41
1	13301.43	27678.19

Συντεταγμένες κορυφών κατά ΗΑΤΤ Εμβαδό αγροτεμαχίου		
α/α	X	Y
Α	13264.27	27697.16
Β	13399.11	27738.36
Γ	13405.37	27727.77
Δ	13483.23	27704.60
Ε	13483.45	27704.34
Ζ	13290.28	27512.05

ΑΠΟΣΠΑΣΜΑ ΑΠΟ ΧΑΡΤΗ ΓΥΣ ΠΤΟΛΕΜΑΙΔΑΣ
ΔΙΑΓΡΑΜΜΑ Β2 ΔΙΟΙΚΗΤΙΚΗΣ ΔΙΑΙΡΕΣΕΩΣ

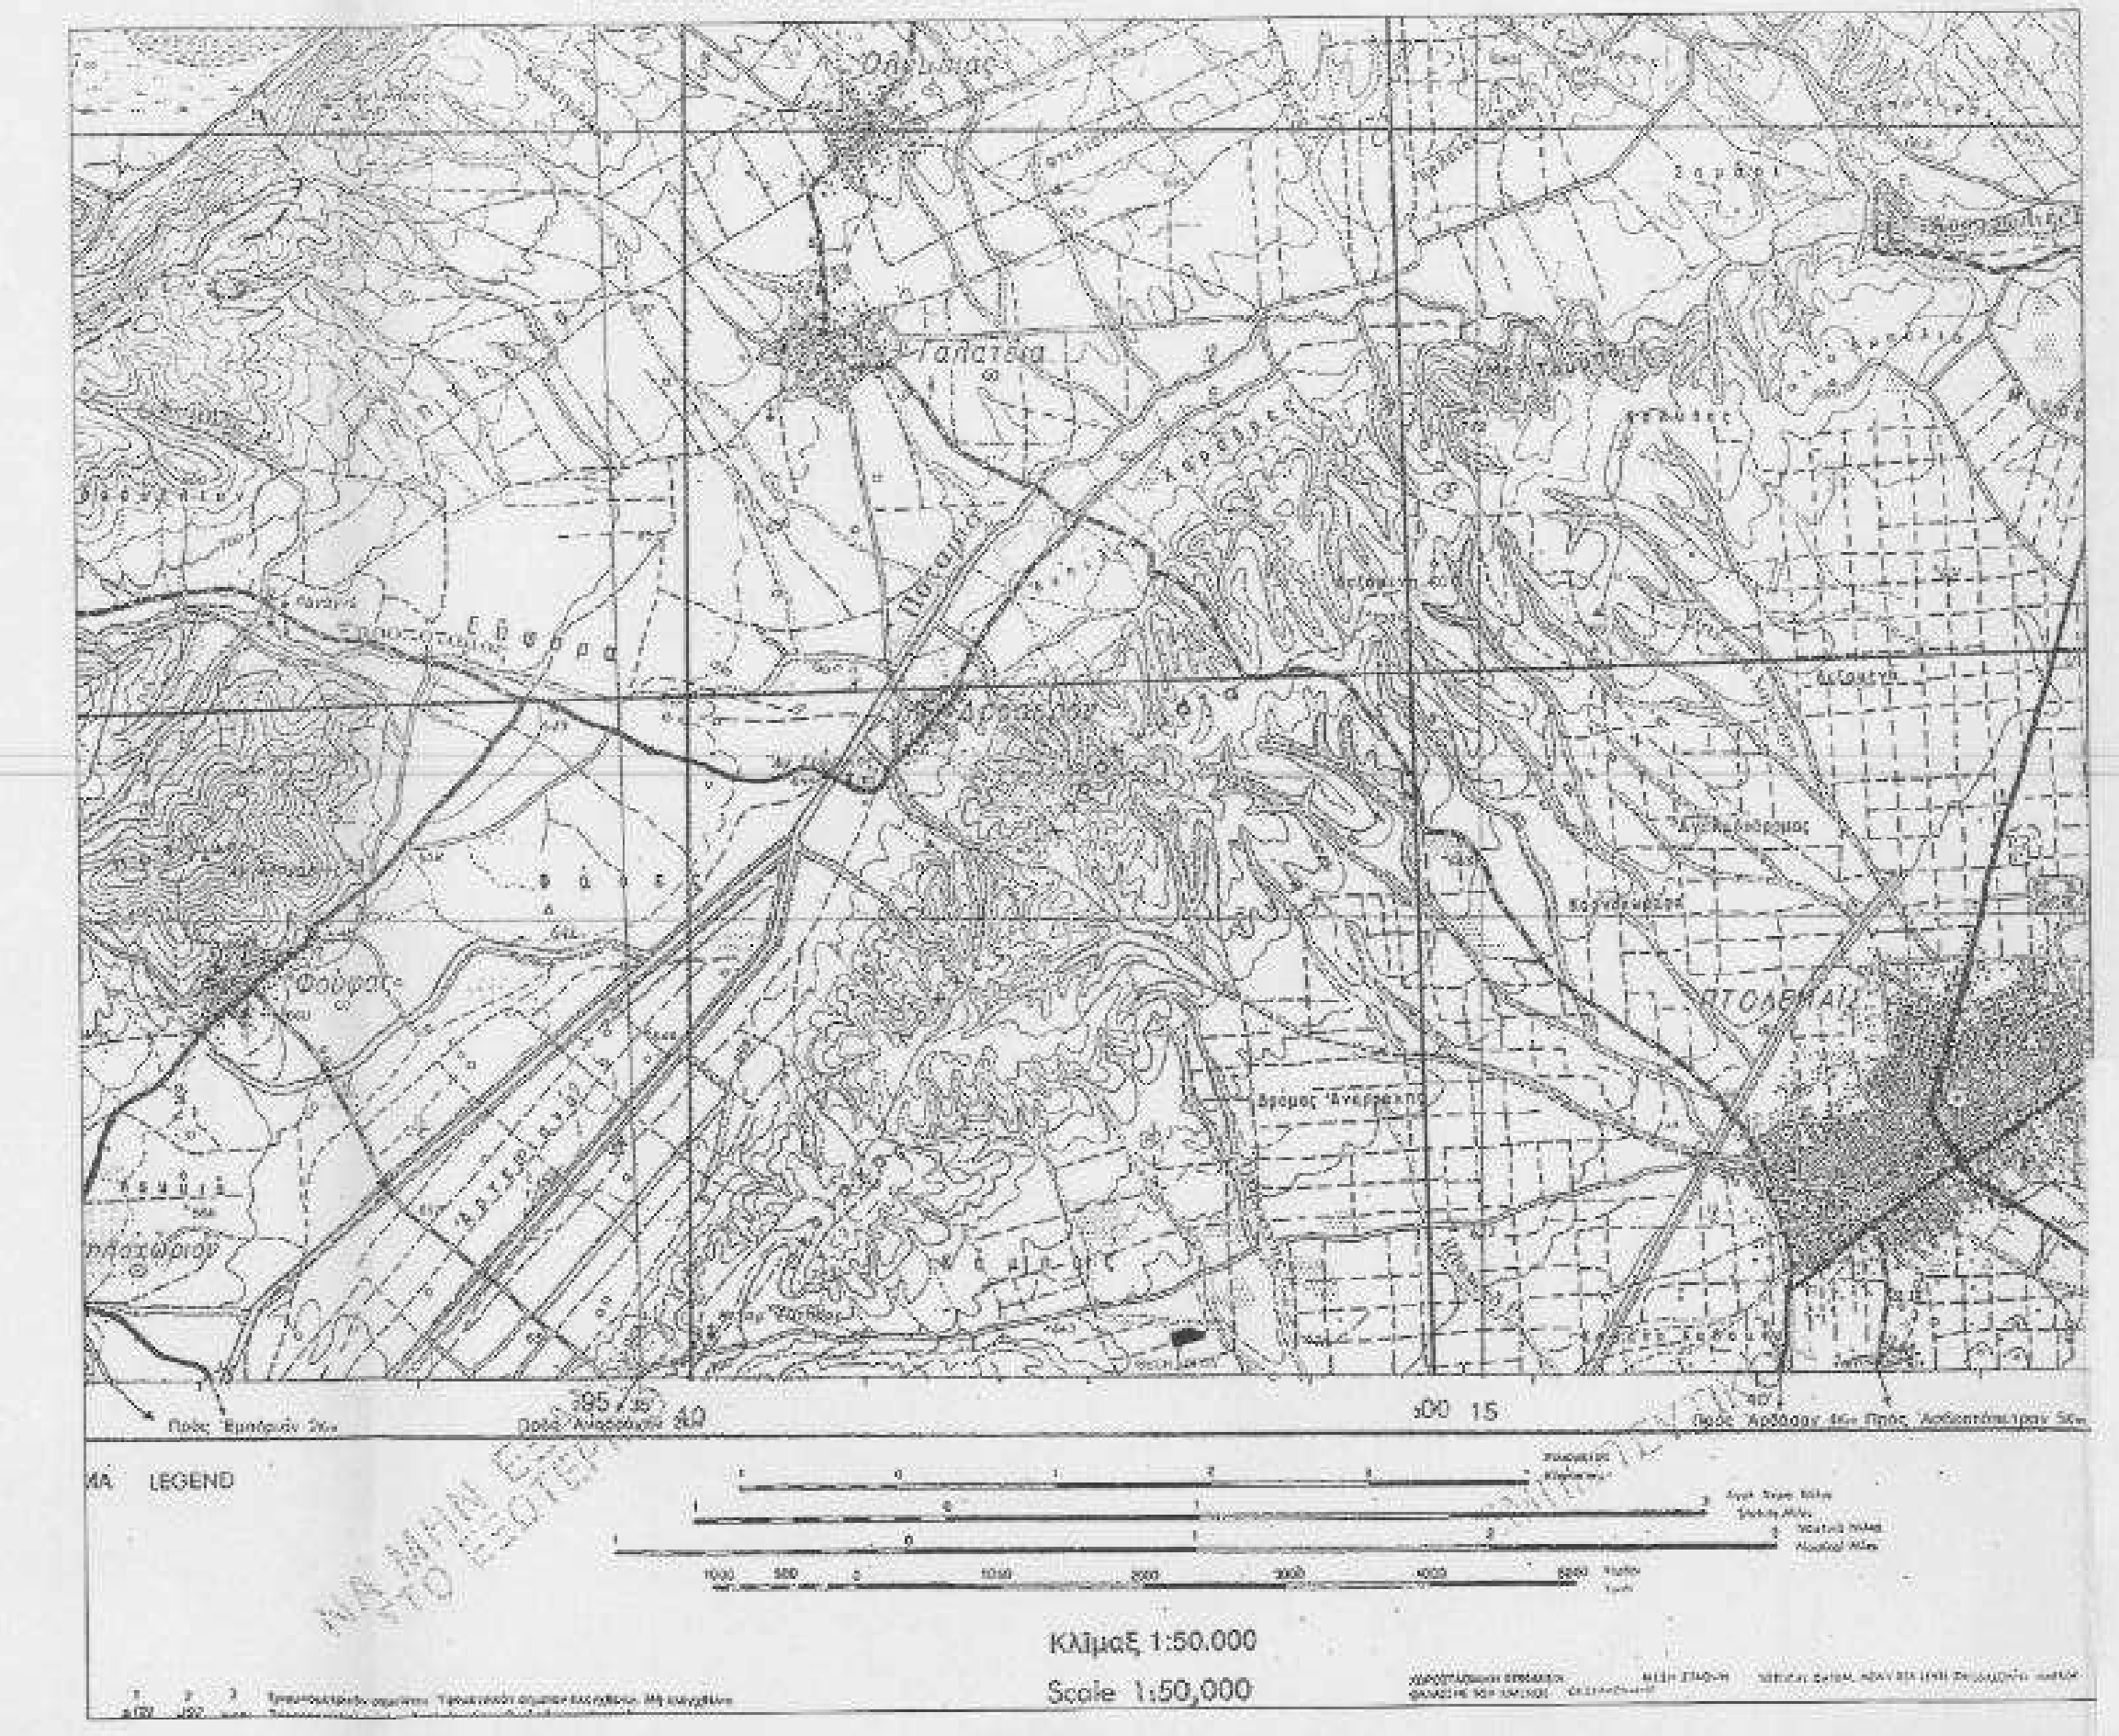
ΠΤΟΛΕΜΑΪΣ
Κλίμαξ 1:50.000
Scale 1:50,000

ΚΛΙΜΑΚΑ 1:50000

ΥΠΟΜΝΗΜΑ ΣΥΜΒΟΛΙΣΜΟΥ	
▨	ΚΑΤΑΣΚΕΥΕΣ ΠΡΟΣ ΕΚΔΟΣΗ ΑΔΕΙΑΣ
○	ΘΕΣΗ ΛΗΨΗΣ ΦΩΤΟΓΡΑΦΙΩΝ
—	ΟΡΙΟ ΙΔΙΟΚΤΗΣΙΑΣ

Εμβαδό στεγάστρου αγρ.αποθήκης 2 & Συντεταγμένες κορυφών σε Ε.Γ.Σ.Α 87 Εμβαδόν= 100.00 τ.μ. - Περίμετρος = 40.00 μ.			
α/α	X	Y	Αποστάσεις
11	298657.41	4485673.83	----
12	298667.05	4485676.47	11 - 12: 10.00
13	298664.41	4485686.12	12 - 13: 10.00
14	298654.76	4485683.47	13 - 14: 10.00
11	298657.41	4485673.83	14 - 11: 10.00

Εμβαδό στεγάστρου αγρ.αποθήκης 1 & Συντεταγμένες κορυφών σε Ε.Γ.Σ.Α 87 Εμβαδόν = 100.00 τ.μ. - Περίμετρος = 50.00 μ.			
α/α	X	Y	Αποστάσεις
7	298636.74	4485686.82	----
8	298638.06	4485682.00	7 - 8: 5.00
9	298618.77	4485676.71	8 - 9: 20.00
10	298617.45	4485681.53	9 - 10: 5.00
7	298636.74	4485686.82	10 - 7: 20.00

Εμβαδό αγροτικής αποθήκης & Συντεταγμένες κορυφών σε Ε.Γ.Σ.Α87 Εμβαδόν = 210.00 τ.μ. - Περίμετρος = 66.00 μ.			
α/α	X	Y	Αποστάσεις
1	298630.53	4485671.64	----
2	298620.89	4485669.00	1 - 2: 10.00
3	298618.77	4485676.71	2 - 3: 8.00
4	298638.06	4485682.00	3 - 4: 20.00
5	298641.50	4485669.46	4 - 5: 13.00
6	298631.86	4485666.82	5 - 6: 10.00
1	298630.53	4485671.64	6 - 1: 5.00

Εμβαδό αγροτεμαχίου & Συντεταγμένες κορυφών σε Ε.Γ.Σ.Α 87 Εμβαδόν τεμαχίου = 16347.72 τ.μ. - Περίμετρος = 559.80 μ.			
α/α	X	Y	Αποστάσεις
Α	298593.93	4485691.67	----
Β	298729.91	4485728.97	Α - Β: 141.00
Γ	298735.86	4485718.22	Β - Γ: 12.29
Δ	298813.03	4485692.82	Γ - Δ: 81.25
Ε	298813.24	4485659.55	Δ - Ε: 33.27
Ζ	298617.48	4485605.84	Ε - Ζ: 203.00
			Ζ - Α: 89.00

ΟΔΟΙΠΟΡΙΚΟ ΣΚΑΡΙΦΗΜΑ

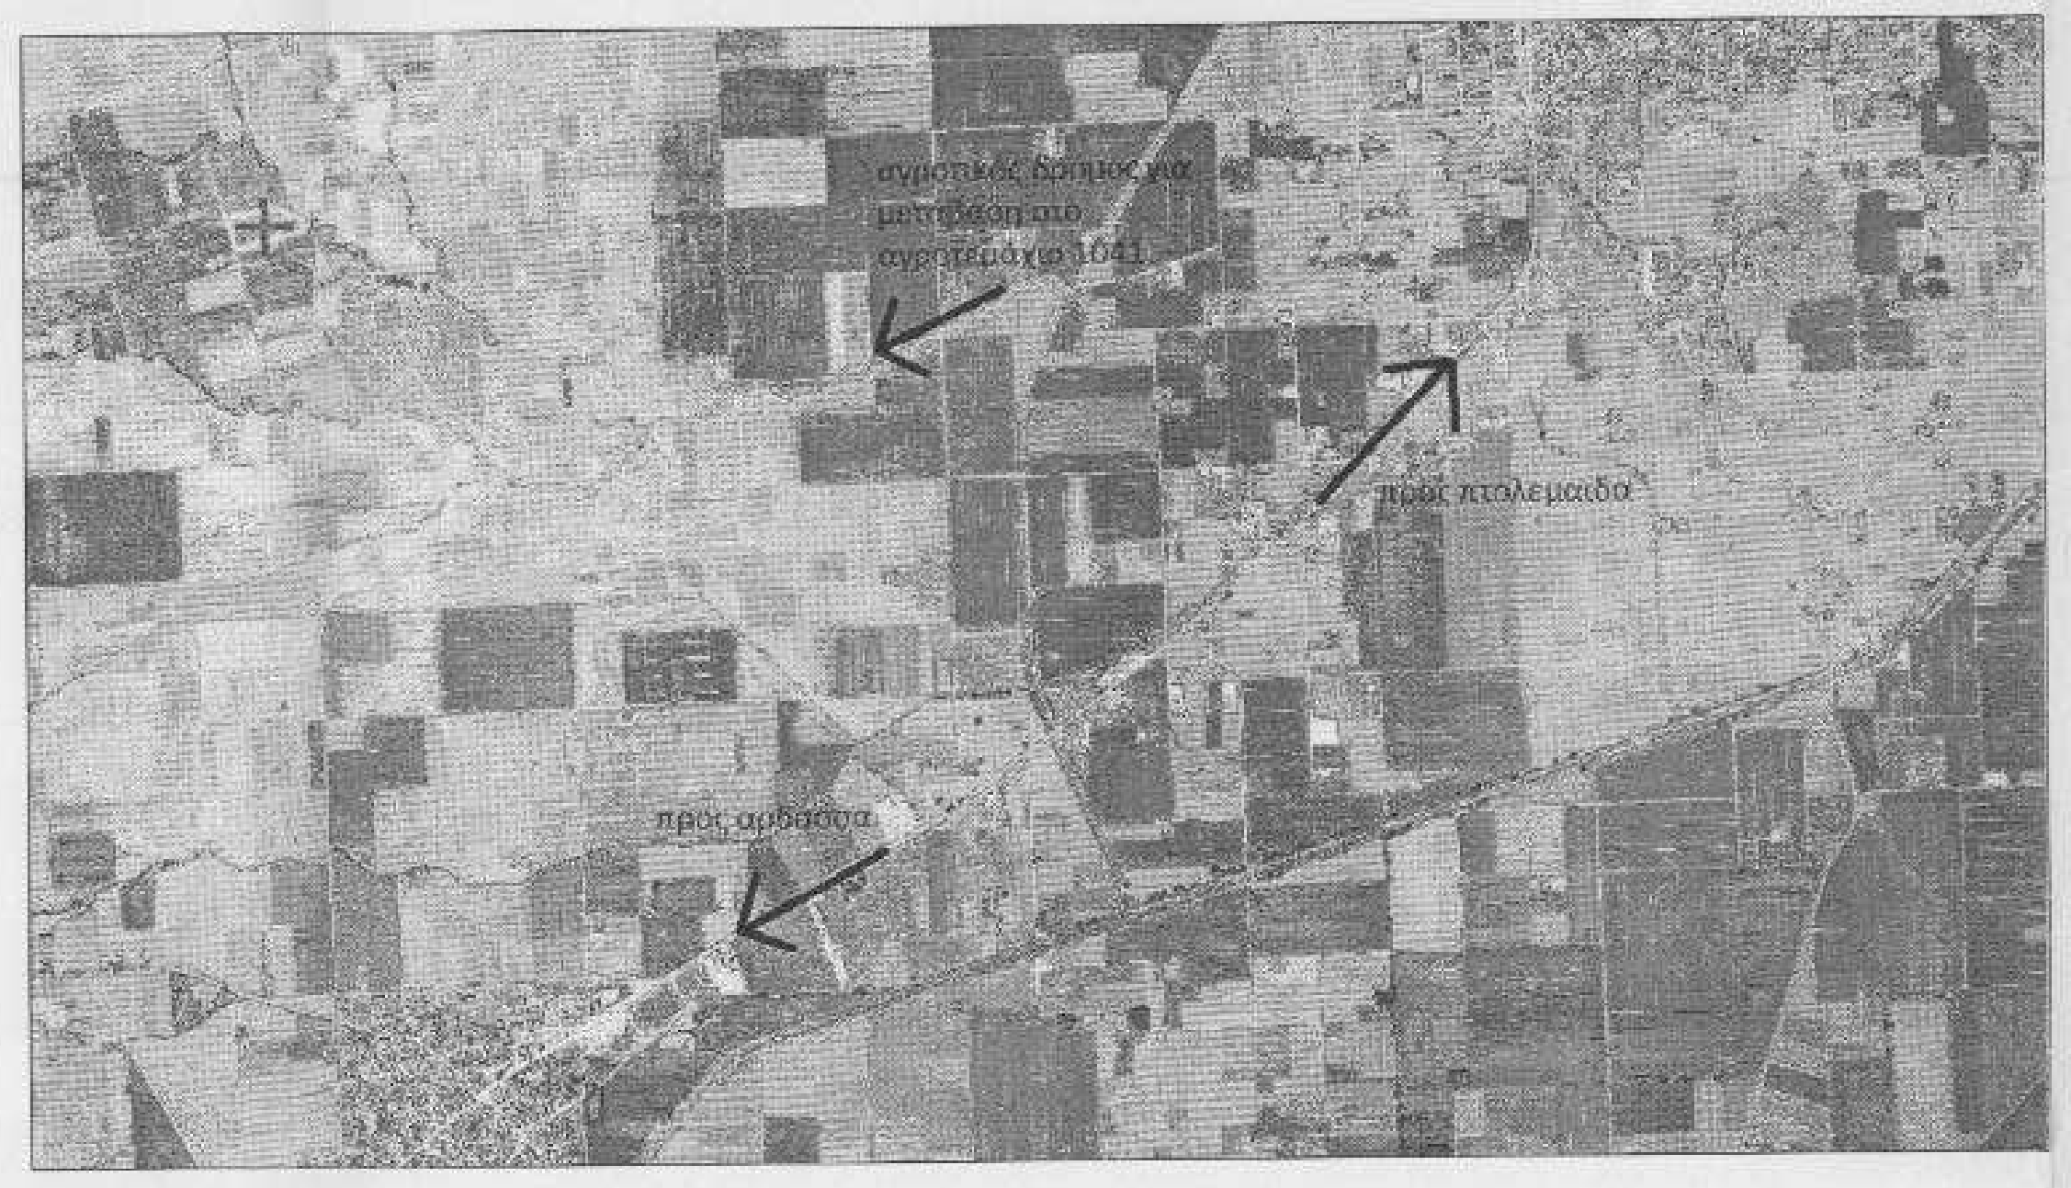
αγροτικός δρόμος για μετάβαση στο αγροτεμάχιο 1041
προς πτολεμαιδα
προς αρδασσα

ΑΠΟΣΠΑΣΜΑ ΧΑΡΤΗ ΔΙΑΝΟΜΗΣ 1934-35
ΚΛΙΜΑΚΑ 1:5000

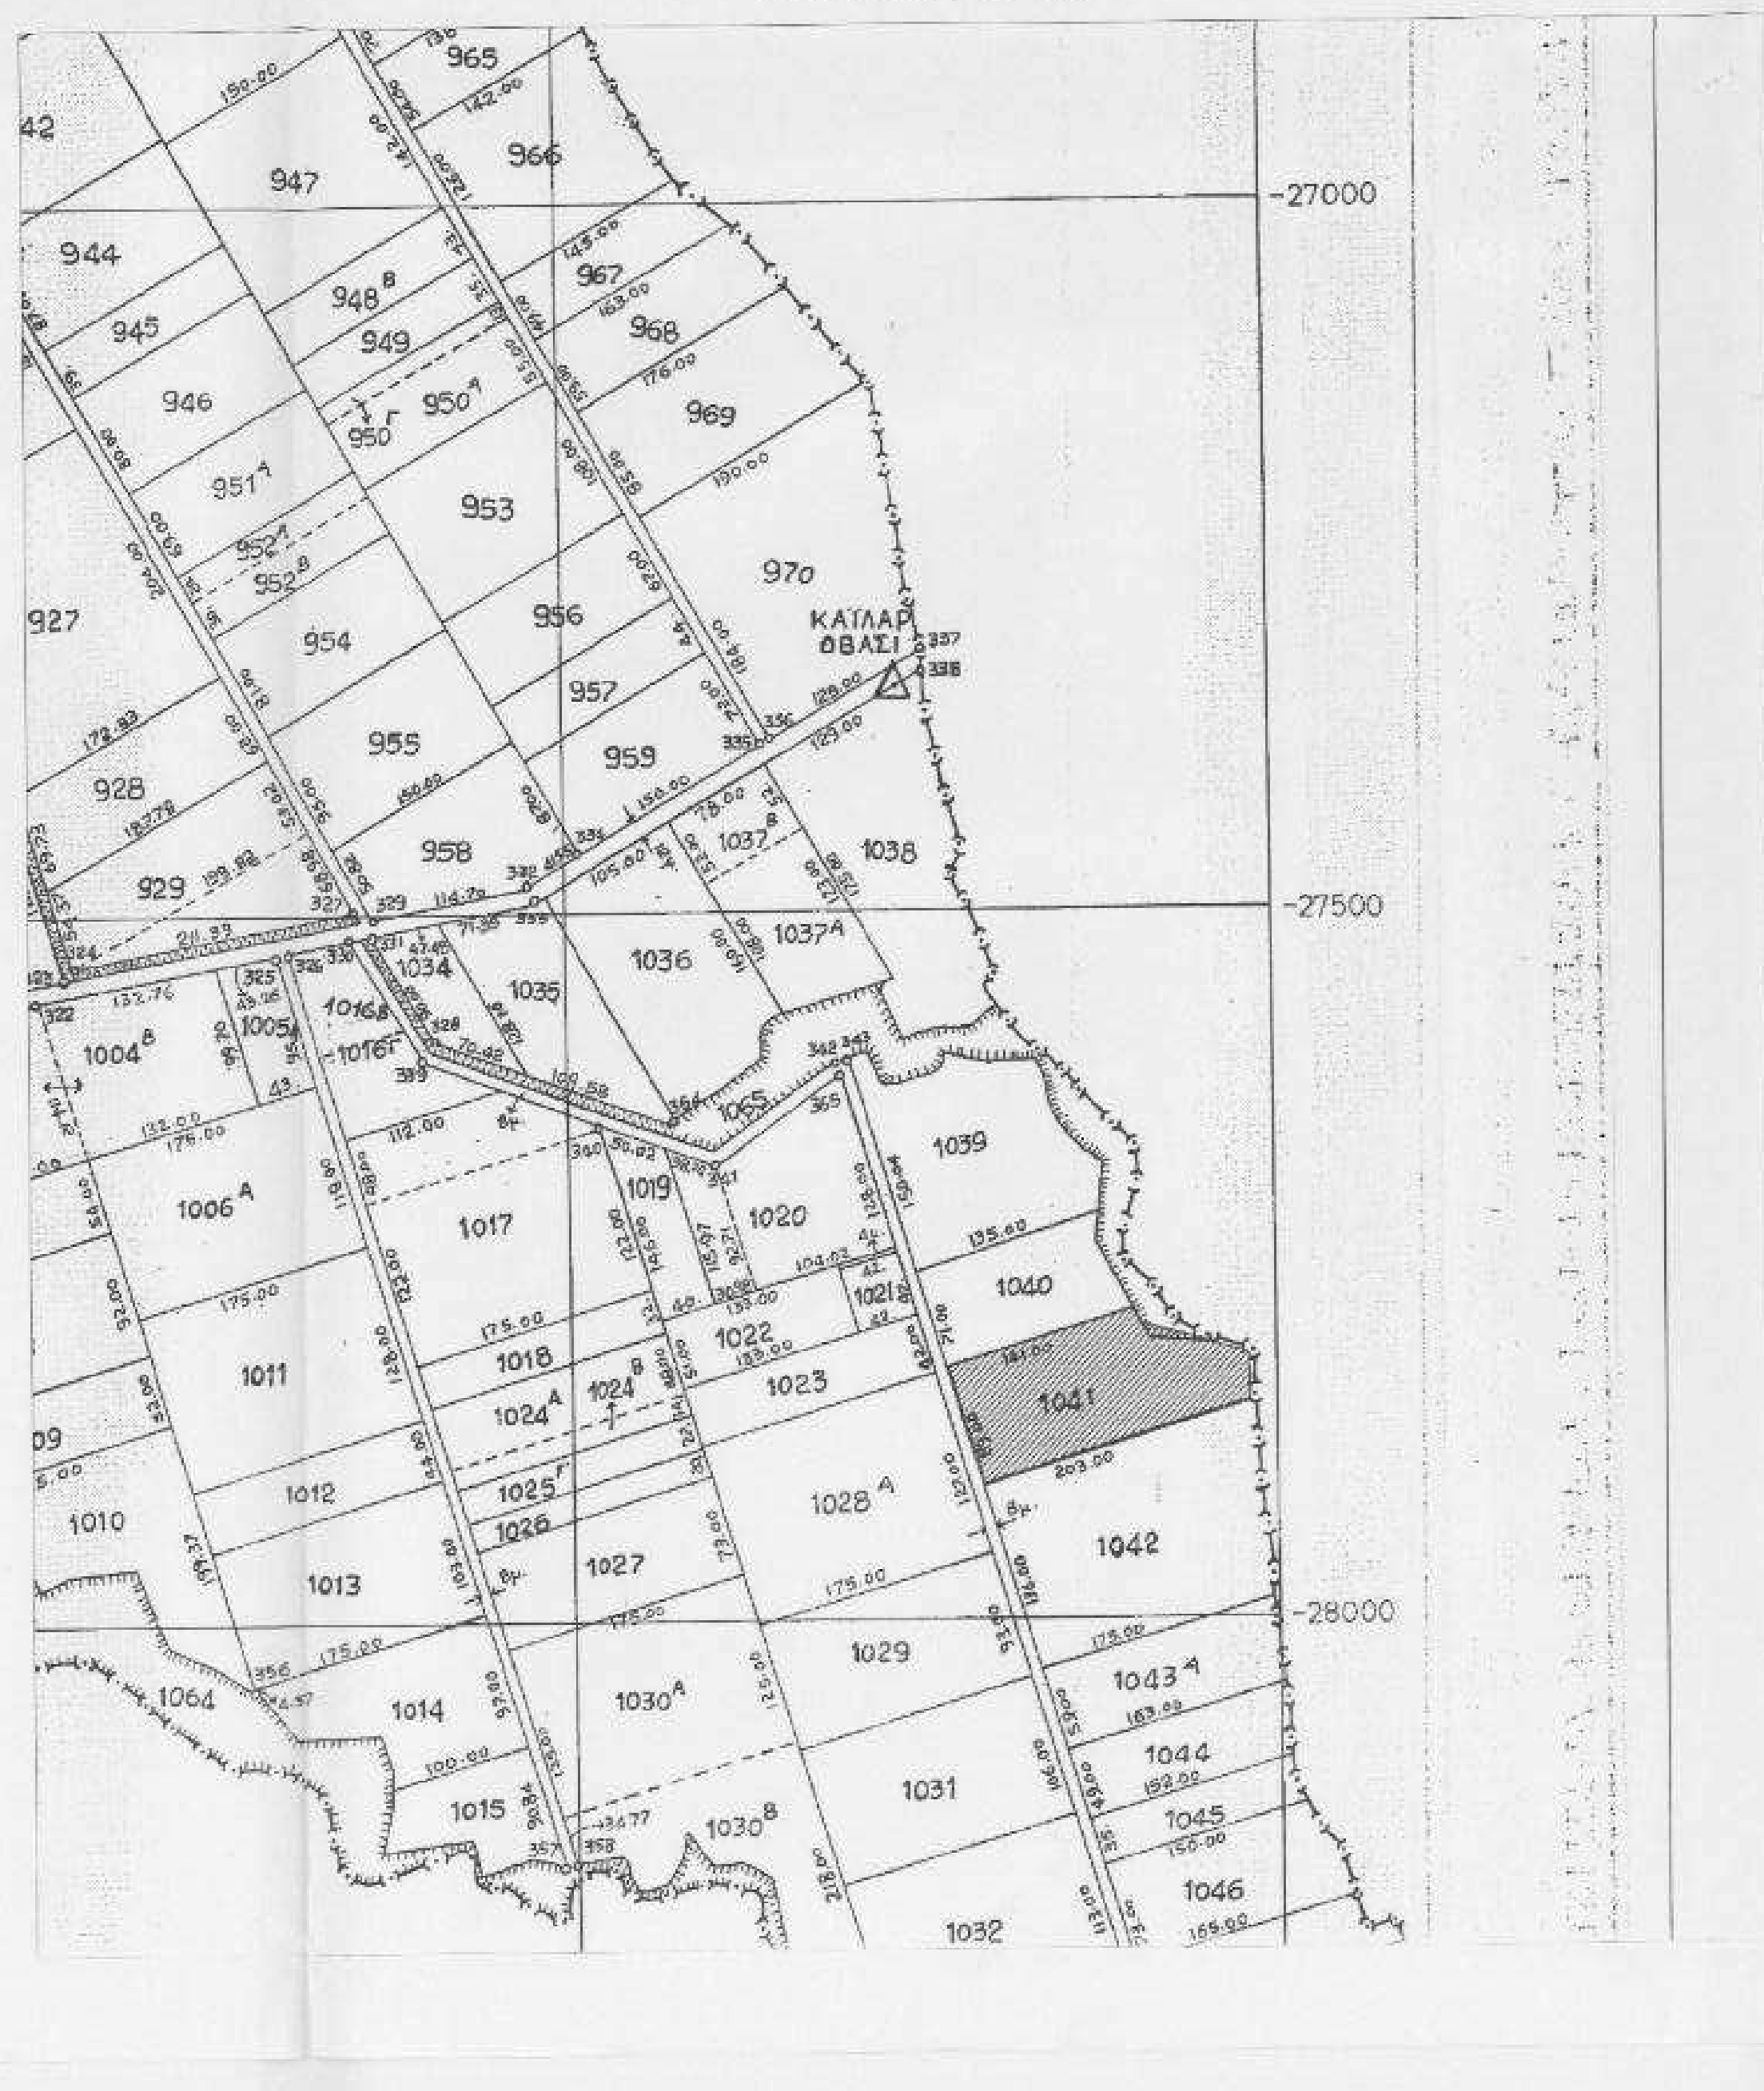
-27000
-27500
-28000
1041
ΚΑΙΛΑΡ

ΦΩΤΟΓΡΑΦΙΑ ΑΠΟ ΘΕΣΗ ΛΗΨΗΣ 1

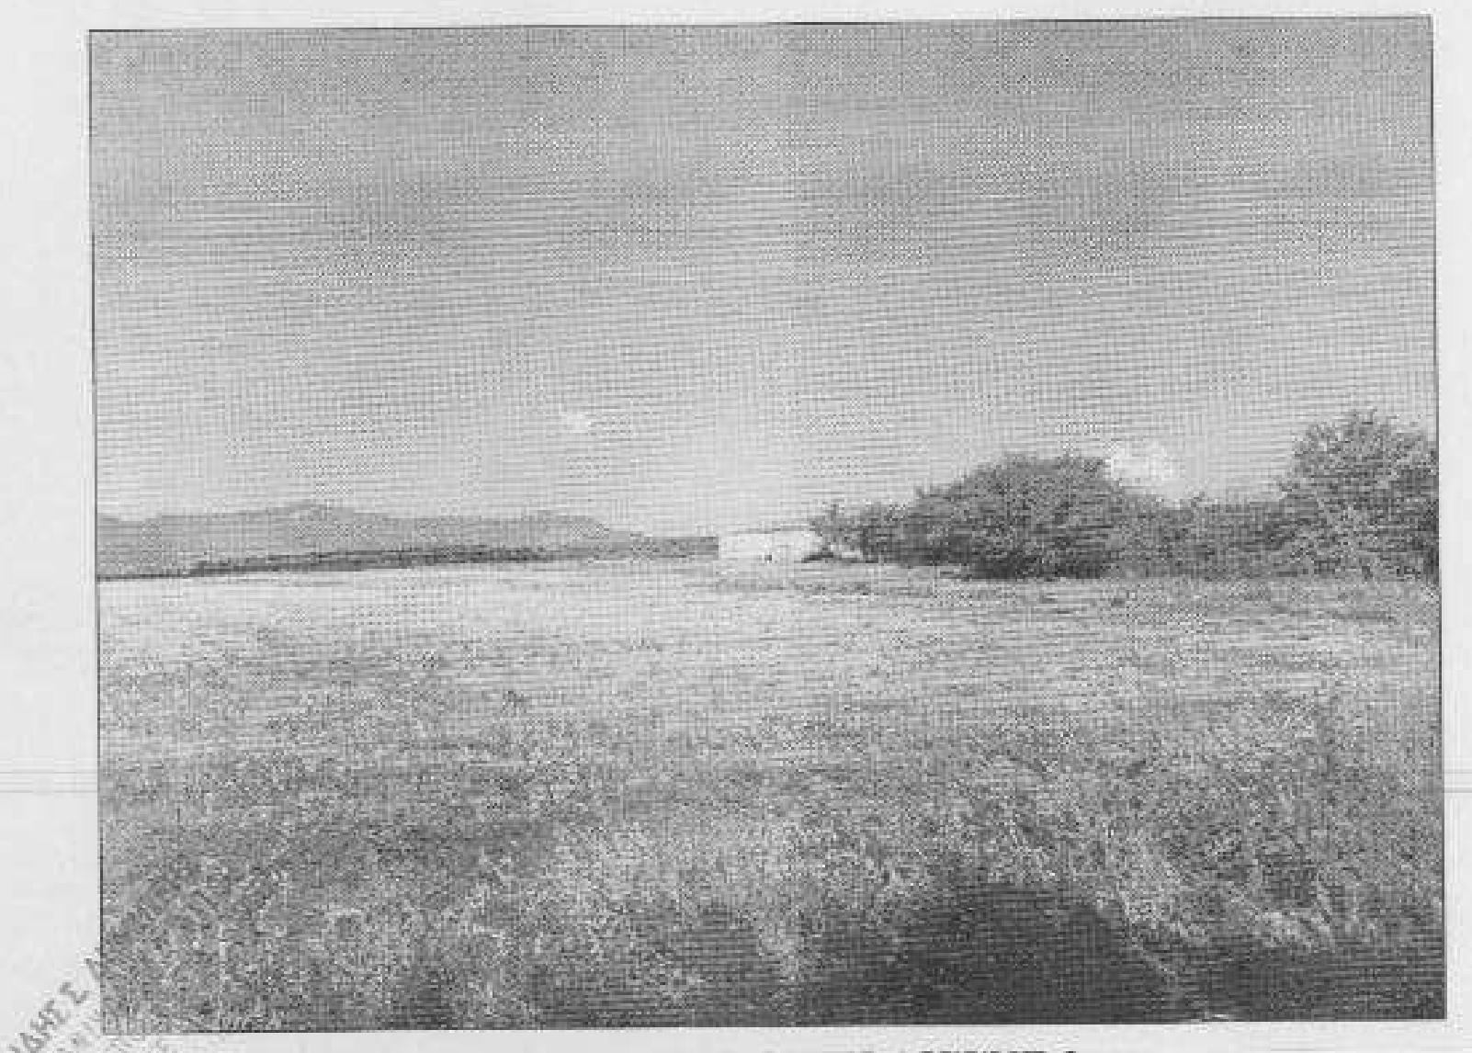

ΑΠΟΣΠΑΣΜΑ ΑΠΟ ΧΑΡΤΗ ΓΥΣ 1:5000
ΑΡ. ΦΥΛ 4204L

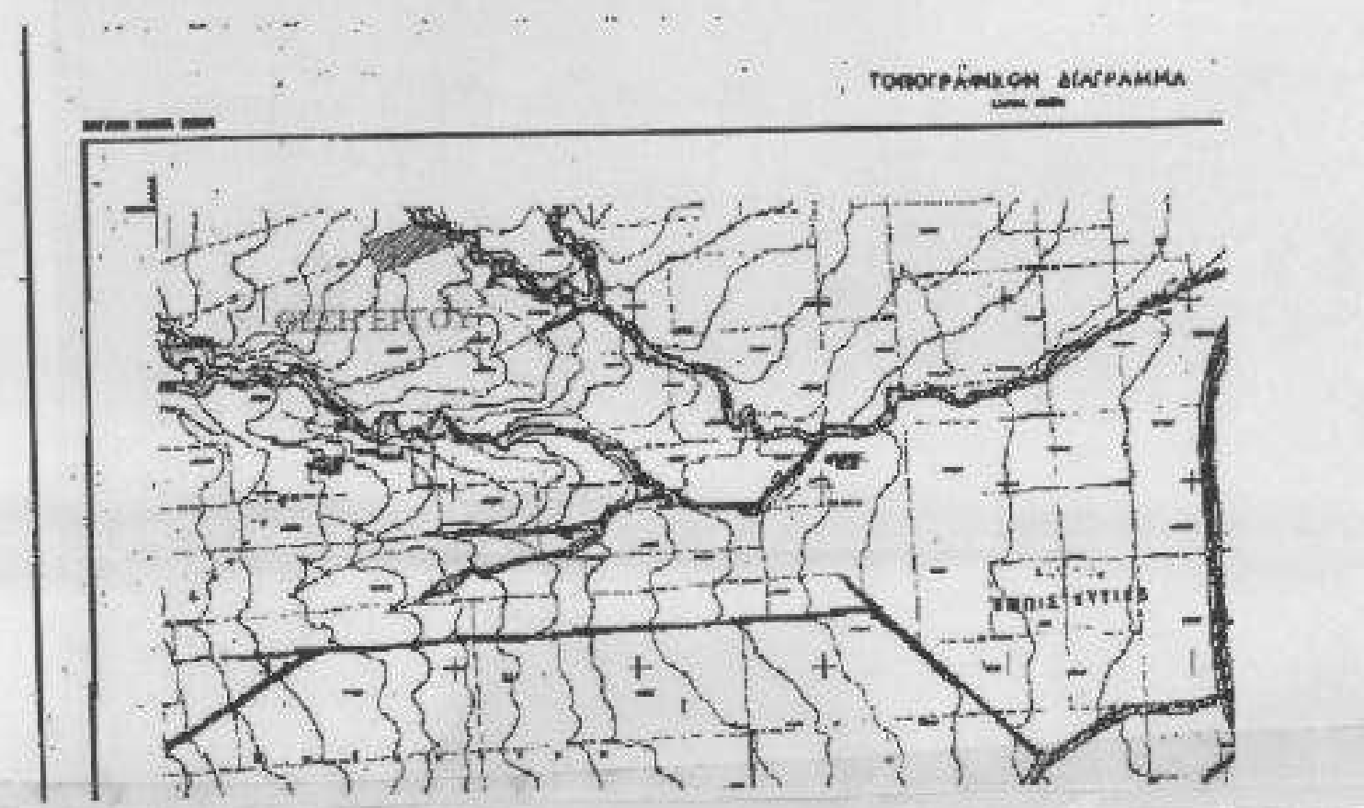
ΤΟΠΟΓΡΑΦΙΚΟΝ ΔΙΑΓΡΑΜΜΑ

ΔΗΛΩΣΗ ΜΗΧΑΝΙΚΟΥ (Ν. 651/77)

Δηλώνω σύμφωνα με τον νόμο για το γεωτεμάχιο με στοιχεία " Α-Β-Γ-Δ-Ε-Ζ-Α" και εμβαδόν 16347,72τμ που βρίσκεται στην εκτός σχεδίου κτηματική περιοχή Αναρράχης ότι :

α) είναι άρτιο και οικοδομήσιμο σύμφωνα με τις πολεοδομικές διατάξεις που ισχύουν σήμερα,
β) βρίσκεται εκτός σχεδίου πόλεως ,
γ) δεν εμπίπτει στις διατάξεις του Ν. 1337/83 και δεν οφείλει εισφορές σε γη και χρήμα,
δ) εντός αυτού δεν διέρχονται εναέριες γραμμές μεταφοράς υψηλής τάσης της ΔΕΗ ή αγωγός φυσικού αερίου,
ε) εντός αυτού και κατά μήκος του προσώπου του εν θέματι γεωτεμαχίου δεν υπάρχουν δέντρα, και
στ) εντός αυτού δε διέρχεται ρεύμα.

Ο ΜΗΧΑΝΙΚΟΣ

ΤΣΕΧΕΛΙΔΗΣ Σ. ΔΗΜΗΤΡΗΣ
ΠΟΛΙΤΙΚΟΣ ΜΗΧΑΝΙΚΟΣ Α.Π.Θ.
Π. ΤΣΑΛΔΑΡΗ 5 - ΠΤΟΛΕΜΑΪΔΑ 502 00
ΑΡ. ΜΗΤΡ. ΤΕΕ 126429
ΑΦΜ 076654177 ΔΟΥ ΠΤΟΛΕΜΑΪΔΑΣ

ΔΗΛΩΣΗ ΙΔΙΟΚΤΗΤΗ

Ο κάτωθι υπογεγραμμένος δηλώνω ότι :

Το γεωτεμάχιο με στοιχεία " Α-Β-Γ-Δ-Ε-Ζ-Α" και εμβαδόν 16347,72τμ που βρίσκεται στην εκτός σχεδίου κτηματική περιοχή της Αναρράχης υποδείχθηκαν από εμένα, και ευθύνομαι για την ακρίβεια των δηλουμένων ορίων του γεωτεμαχίου και για την ύπαρξη και την αιτία του δικαιώματος μου να ζητήσω την έκδοση άδειας δόμησης.

Ο ΔΗΛΩΝ

ΕΜΒΑΔΟΝ ΓΕΩΤΕΜΑΧΙΟΥ Ε Α-Β-Γ-Δ-Ε-Ζ-Α= 16347,72τμ

1) Το διάγραμμα είναι ενταγμένο στο κρατικό σύστημα συντεταγμένων ΕΓΣΑ 87
2) Οι διαστάσεις και το εμβαδόν υπολογίσθησαν αναλυτικά από τις συντεταγμένες των κορυφών.
3) Η εξάρτηση από το Ε.Γ.Σ.Α. 87 πραγματοποιήθηκε κάνοντας χρήση του σταθμού της Κοζάνης του ιδιωτικού δικτύου της εταιρίας GEOSENSE με συντεταγμένες (x,y) 314118.1121, 4458965.2118
4) Για τις μετρήσεις χρησιμοποιήθηκε GNSS δέκτης PM200 SN με serial number: 0200112704968.6202 με καταγραφή συχνοτήτων L1 & L2 του συστήματος G.P.S.

Ο ΜΗΧΑΝΙΚΟΣ

ΤΣΕΧΕΛΙΔΗΣ Σ. ΔΗΜΗΤΡΗΣ
ΠΟΛΙΤΙΚΟΣ ΜΗΧΑΝΙΚΟΣ Α.Π.Θ.
Π. ΤΣΑΛΔΑΡΗ 5 - ΠΤΟΛΕΜΑΪΔΑ 502 00
ΑΡ. ΜΗΤΡ. ΤΕΕ 126429
ΑΦΜ 076654177 ΔΟΥ ΠΤΟΛΕΜΑΪΔΑΣ

ΟΡΟΙ ΔΟΜΗΣΗΣ Π.Δ. 24/5/85(ΦΕΚ 270 Δ'-31.5.85) & Ν. 4067/2012 (ΦΕΚ 79/09-04-2012)

ΧΡΗΣΗ ΓΗΣ : ΕΚΤΟΣ ΣΧΕΔΙΟΥ (ΑΓΡΟΤΙΚΗ ΑΠΟΘΗΚΗ)
α) Κάλυψη : 30 %
β) Σ.Δ. : 0.9
γ) Η max : 11 μ.
δ) Απόσταση από τα όρια : 15 μ.
ε) Σ.Ο. : 5.5

ΑΡΤΙΟΤΗΤΑ :
ΕΛ.ΕΜΒ. 4000 τ.μ.
ΕΛ.ΒΑΘΟΣ 50 μ.
ΕΛ.ΠΡΟΣ. 45 μ.

ΕΡΓΟΔΟΤΗΣ

ΠΑΠΑΝΙΚΟΛΑΟΥ ΜΑΡΙΑ

ΤΙΤΛΟΣ ΜΕΛΕΤΗΣ

ΤΟΠΟΓΡΑΦΙΚΟ ΔΙΑΓΡΑΜΜΑ
ΑΓΡΟΤΕΜΑΧΙΟΥ ΥΠ'ΑΡΙΘΜΟΝ 1041

ΠΕΡΙΟΧΗ ΜΕΛΕΤΗΣ

ΚΤΗΜΑΤΟΛΟΓΙΚΗ ΠΕΡΙΟΧΗ ΑΝΑΡΡΑΧΗΣ
ΔΗΜΟΣ ΕΟΡΔΑΙΑΣ
ΝΟΜΟΣ ΚΟΖΑΝΗΣ

ΜΕΛΕΤΗΤΗΣ ΤΣΕΧΕΛΙΔΗΣ Σ. ΔΗΜΗΤΡΙΟΣ
ΠΟΛΙΤΙΚΟΣ ΜΗΧΑΝΙΚΟΣ

ΘΕΜΑ ΣΧΕΔΙΟΥ	ΚΛΙΜΑΚΑ
ΤΟΠΟΓΡΑΦΙΚΟ ΔΙΑΓΡΑΜΜΑ ΑΓΡΟΤΕΜΑΧΙΟΥ 1041	1:500
	ΑΡ. ΣΧΕΔΙΟΥ
	Α1
ΣΦΡΑΓΙΔΑ	ΧΡΟΝΟΣ ΜΕΛΕΤΗΣ
ΤΣΕΧΕΛΙΔΗΣ Σ. ΔΗΜΗΤΡΗΣ ΠΟΛΙΤΙΚΟΣ ΜΗΧΑΝΙΚΟΣ Α.Π.Θ. Π. ΤΣΑΛΔΑΡΗ 5 - ΠΤΟΛΕΜΑΪΔΑ 502 00 ΑΡ. ΜΗΤΡ. ΤΕΕ 126429 ΑΦΜ 076654177 ΔΟΥ ΠΤΟΛΕΜΑΪΔΑΣ	ΑΥΓΟΥΣΤΟΣ 2015
	ΥΠΟΓΡΑΦΗ

Θεωρήθηκε και συνοδεύει
άδεια 5002215829 εκδομένη
σήμερα 6-10-15
Ο Διευθυντής
[illegible] Σπυριδωνίδης
Αναπληρωτής