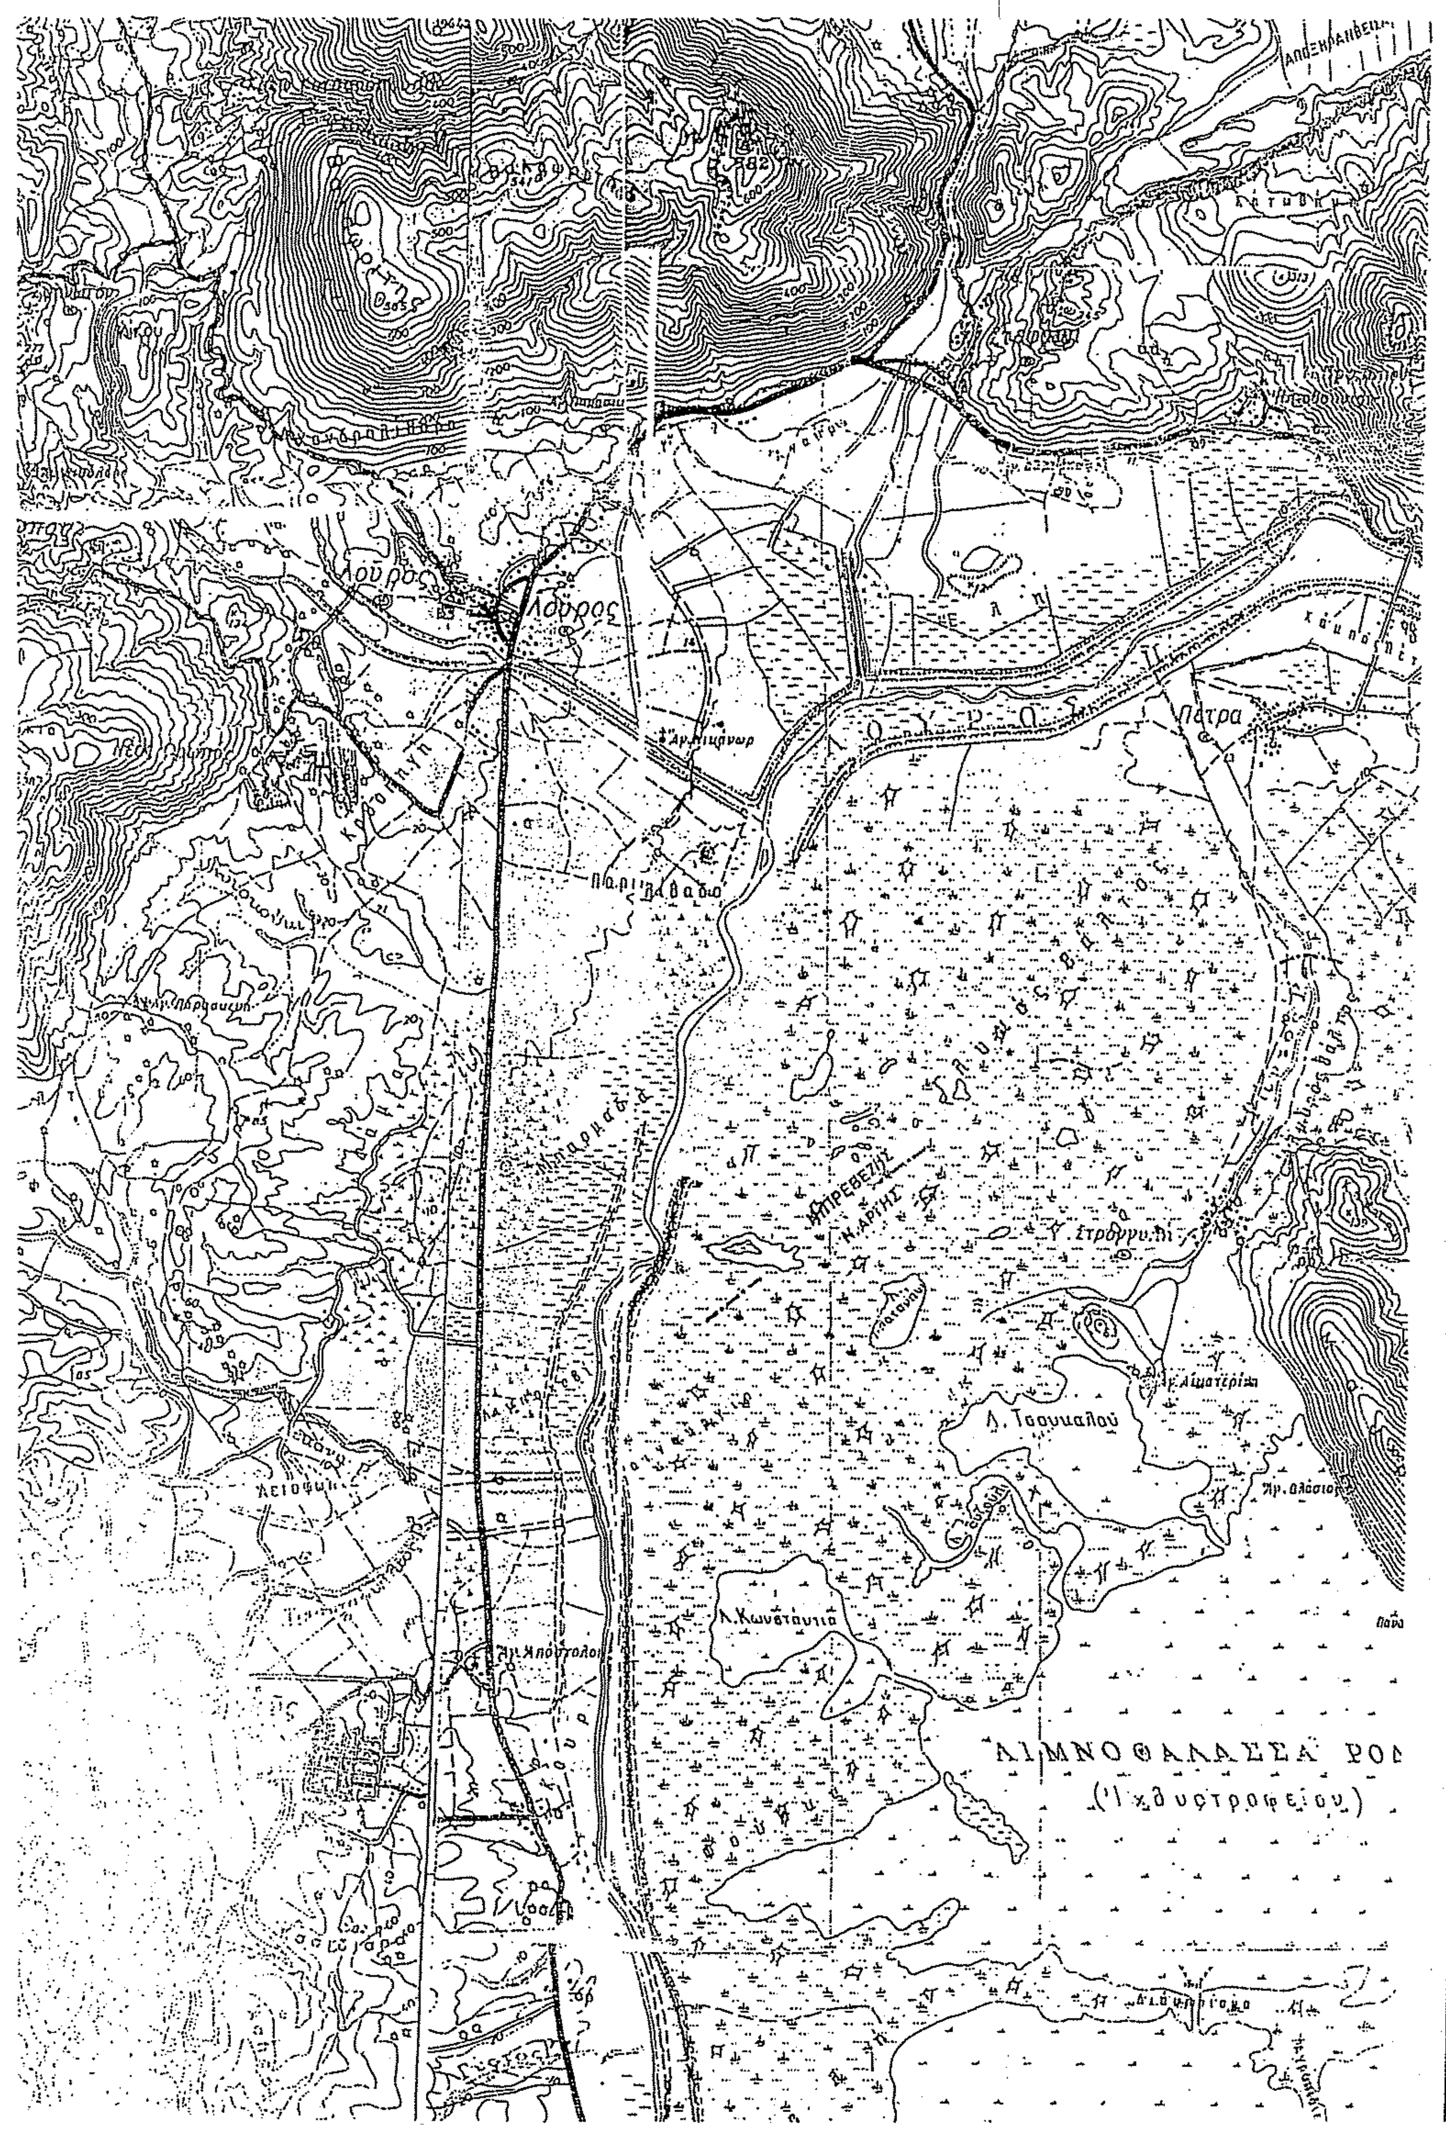

ΠΙΝΑΚΑΣ

Ελάχιστες αποστάσεις (σε μέτρα). Εγκατάσταση [illegible] ελευθέρας βοσκής Μονάδας [illegible] σε 150 [illegible] (75) ισοδύναμων ζώων. Μη [illegible]

ΠΙΝΑΚΑΣ ΕΛΑΧ.ΑΠΟΣΤΑΣΕΩΝ ΚΤΗΝΟΤΡΟΦΙΚΩΝ Η ΠΤΗΝΟΤΡΟΦΙΚΩΝ ΕΓΚΑΤΑΣΤΑΣΕΩΝ ΑΠΟ ΟΡΙΑ ΟΙΚΙΣΜΩΝ,ΠΟΛΕΩΝ Κ.Λ.Π. ΣΕ Μ. (Α.Π.8340/35–91/86–ΦΕΚ ΙΑ/5–1–87)

ΑΡΙΘΜ.ΙΣΟΔΥΝΑΜΩΝ ΖΩΩΝ / ΧΩΡΟΙ ΠΡΟΣΤΑΣΙΑΣ	ΕΛΑΧ. ΑΠΑΙΤΟΥΜ. ΑΠΟΣΤΑΣΗ	ΥΦΙΣΤΑΜΕΝΗ ΑΠΟΣΤΑΣΗ	ΠΑΡΑΤΗΡΗΣΕΙΣ
ΕΘΝΙΚΟΙ ΔΡΟΜΟΙ	150	1000	[illegible]
ΟΙΚΙΣΜΟΙ & ΧΩΡΙΑ ΜΕΧΡΙ 500 ΚΑΤ.	400	3000	Στέφανη
ΕΚΠΑΙΔΕΥΤΗΡΙΑ (ΑΠΟ ΥΠΑΡΧΟΝΤΑ Η ΑΠΟ ΕΚΕΙΝΑ ΠΟΥ ΠΡΟΒΛ. ΝΑ ΑΝΕΓΕΡΘΟΥΝ)	400	1500	Λούρος
ΟΙΚΙΣΜΟΙ ΚΑΙ ΧΩΡΙΑ 501 ΕΩΣ 2000 ΚΑΤ.	501	9500	Ωρωπός
ΠΟΛΕΙΣ ΚΑΙ ΚΩΜΟΠ. 2001 ΕΩΣ 5000 ΚΑΤ. ΜΕΧΡΙ 500 ΚΑΤ.	750	1300	Λούρος
ΛΙΜΝΕΣ,ΑΚΤΕΣ ΚΑΙ ΠΑΡΑΔΟΣΙΑΚΟΙ ΟΙΚΙΣΜΟΙ	750	8000	Πρέβεζα
ΠΟΛΕΙΣ ΜΕ ΠΛΗΘ. ΜΕΓΑΛ. ΤΩΝ 5000 ΚΑΤ.	1000	23000	
ΛΟΥΤΡΟΠΟΛΕΙΣ,ΤΟΥΡΙΣΤΙΚΟΙ ΧΩΡΟΙ	1000	17000	Νικόπολη
ΝΟΣΟΚΟΜΕΙΑ,ΕΥΑΓΗ ΙΔΡΥΜΑΤΑ (ΑΠΟ ΥΠΑΡΧΟΝΤΑ Η ΑΠΟ ΕΚΕΙΝΑ ΠΟΥ ΠΡΟΒΛ. ΝΑ ΑΝΕΓΕΡΘΟΥΝ)	1000	23000	Πρέβ.

ΠΙΝΑΚΑΣ ΕΛΑΧ.ΑΠΟΣΤΑΣΕΩΝ ΚΤΗΝΟΤΡΟΦΙΚΩΝ Η ΠΤΗΝΟΤΡΟΦΙΚΩΝ ΕΓΚΑΤΑΣΤΑΣΕΩΝ ΑΠΟ ΞΕΝΟΔΟΧΕΙΑ,ΛΟΙΠΑ ΤΟΥΡΙΣΤ.ΚΑΤΑΛΥΜΑΤΑ ΣΤΡΑΤΟΠΕΔΑ,ΕΡΓΟΣΤΑΣΙΑ,ΕΡΓΑΣΤΗΡΙΑ,ΜΟΝΑΣΤΗΡΙΑ Κ.Λ.Π. ΣΕ (μ) ΑΡ.Υ1β/2000/1995–ΦΕΚ 343Β/4–5–95 ΥΓΙΕΙΝ.ΔΙΑΤΑΞΗ

ΑΡΙΘΜ.ΙΣΟΔΥΝΑΜΩΝ ΖΩΩΝ / ΧΩΡΟΙ ΠΡΟΣΤΑΣΙΑΣ	ΕΛΑΧ. ΑΠΑΙΤΟΥΜ. ΑΠΟΣΤΑΣΗ	ΥΦΙΣΤΑΜΕΝΗ ΑΠΟΣΤΑΣΗ	ΠΑΡΑΤΗΡΗΣΕΙΣ
ΞΕΝΟΔΟΧΕΙΑ ΚΑ ΑΛΛΑ ΝΟΜΙΜΑ ΤΟΥΡΙΣΤΙΚΑ ΚΑΤΑΛΥΜΑΤΑ ΚΑΙ ΚΑΤΑΣΚΗΝΩΤΙΚΟΙ ΧΩΡΟΙ,ΣΤΡΑΤΟΠΕΔΑ	800	15000	Κανάλι
ΒΙΟΜΗΧΑΝΙΕΣ–ΒΙΟΤΕΧΝΙΕΣ ΜΗ ΥΓΕΙΟΝΟΜ ΕΝΔΙΑΦΕΡΟΝΤΟΣ ΜΕ ΠΑΡΑΓΩΓΙΚΕΣ ΔΙΑΔΙΚΑΣΙΕΣ ΑΣΧΕΤΑ ΜΕ ΤΟΝ ΑΡΙΘΜΟ ΤΩΝ ΕΡΓΑΖΟΜΕΝΩΝ	ΧΩΡΙΣ ΠΕΡΙΟΡΙΣΜΟ		
ΒΙΟΜΗΧΑΝΙΕΣ–ΒΙΟΤΕΧΝΙΕΣ ΠΟΥ ΠΑΡΑΓΟΥΝ ΠΡΟΙΟΝΤΑ ΤΑ ΟΠΟΙΑ ΑΠΑΙΤΟΥΝ ΥΓΕΙΟΝΟΜΙΚΗ ΠΡΟΣΤΑΣΙΑ	300	2800	Ελαιοτριβείο Ωρωπού
ΠΟΤΑΜΙΑ ΣΥΝΕΧΟΥΣ ΡΟΗΣ ΕΦΟΣΟΝ ΧΑΡΑΚΤΗΡΙΣΤΟΥΝ ΕΤΣΙ ΑΠΟ ΤΗΝ ΑΡΜΟΔΙΑ ΕΠΙΤΡΟΠΗ	250	3200	ΛΟΥΡΟΣ ΠΟΤΑΜΟΣ

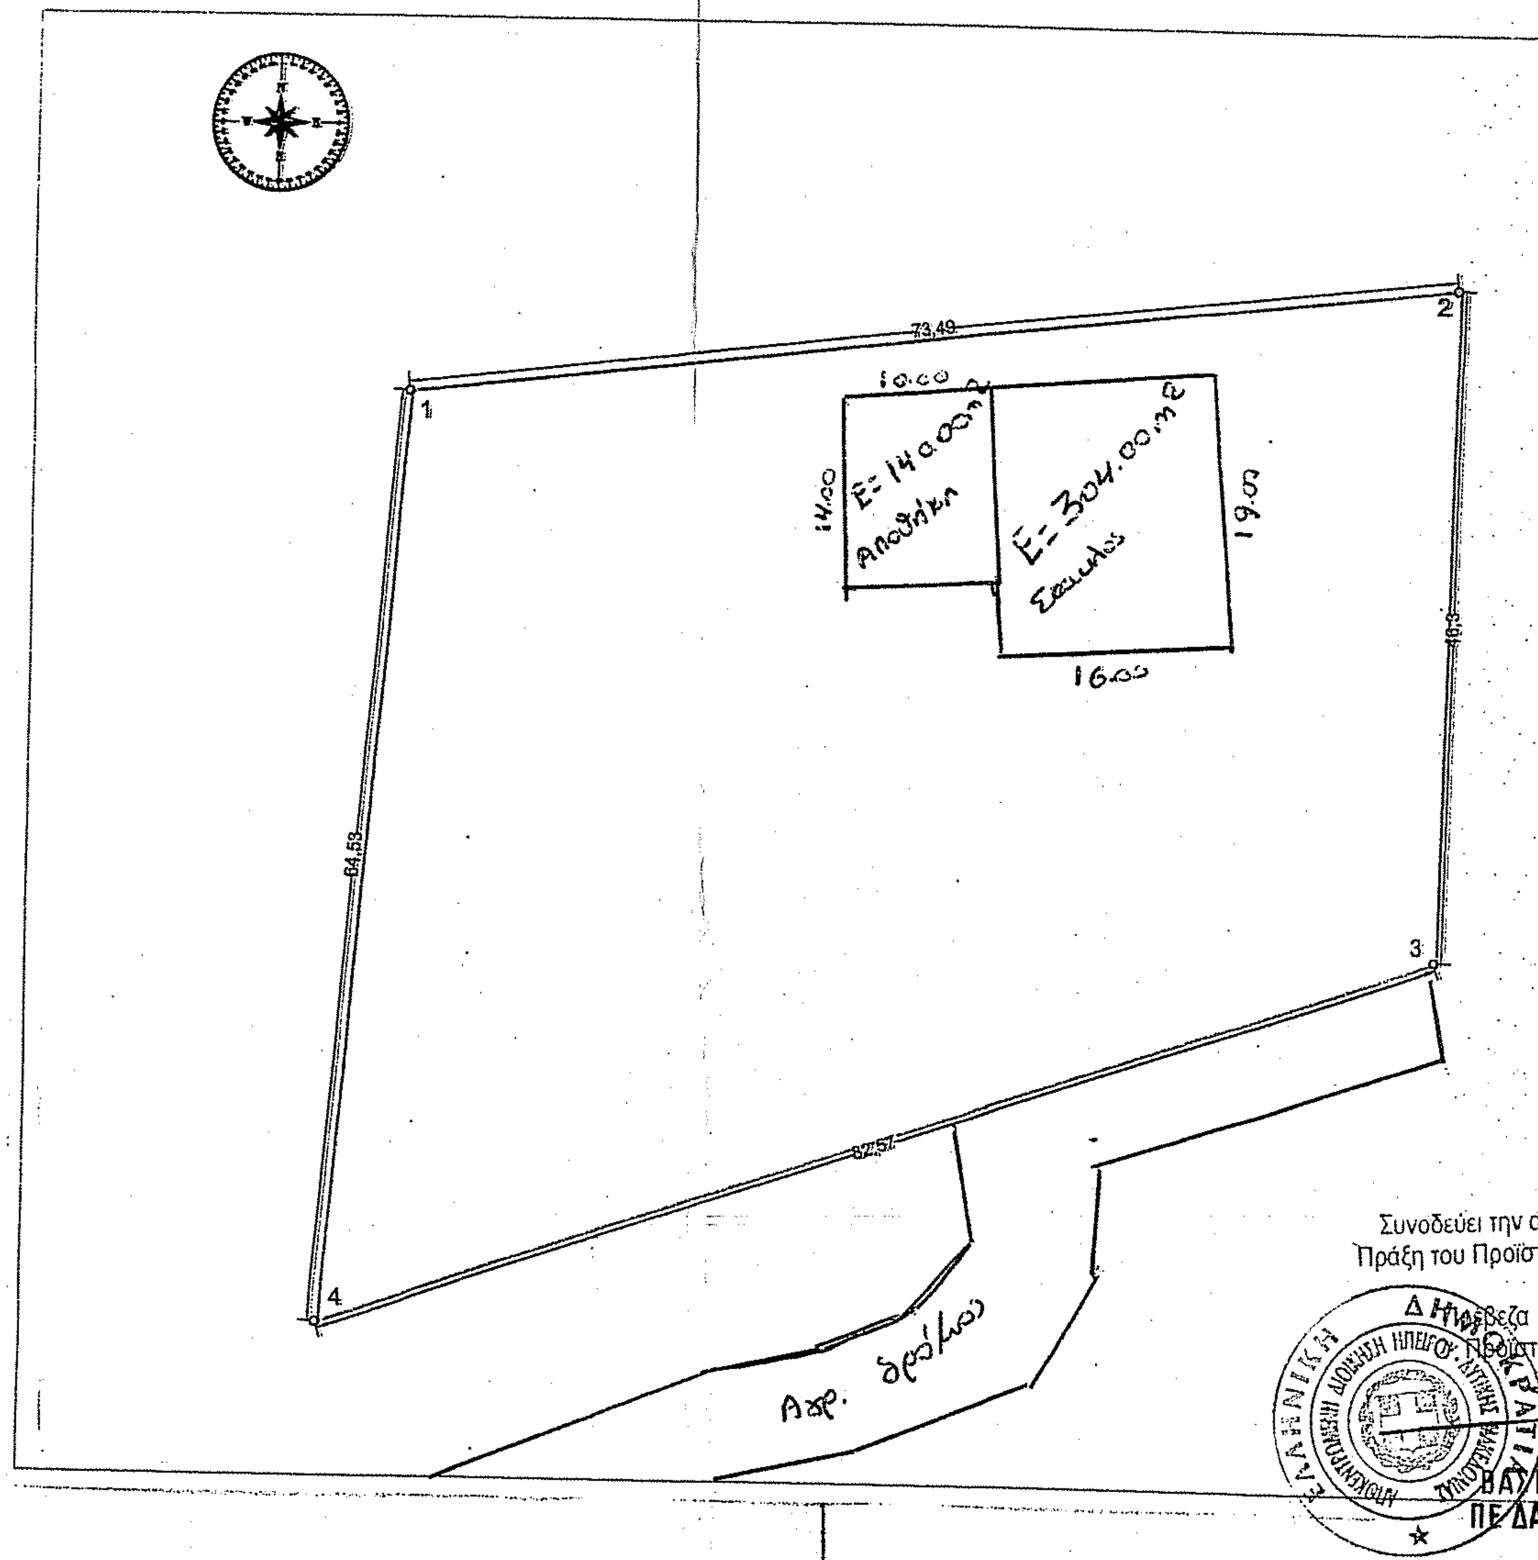

Πίνακας Συν/νων Ιδιοκτησίας			
α/α	X	Y	Li,i+1
1	219125.650	4341089.030	73.49
2	219198.680	4341107.230	46.30
3	219198.410	4341060.930	82.57
4	219120.100	4341084.740	64.53
5	219125.650	4341089.030	
Ε=4134.14 τ.μ			

Ο Εισηγητής

Βασίλειος Κορμέντζας
Δασολόγος

Συνοδεύει την αριθ. 59496/3045
Πράξη του Προϊστ. Δ/νσης Δασών Πρέβεζας

Πρέβεζα 20/10/2015
Ο Προϊστάμενος της Δ/νσης

ΒΑΣΙΛ. Ν. ΔΑΛΑΡΟΣ
ΠΕ ΔΑΣΟΛΟΓΟΣ Β' ΒΑΘ.

ΤΟΠΟΓΡΑΦΙΚΟ ΔΙΑΓΡΑΜΜΑ

ΤΜΗΜΑΤΟΣ ΤΟΥ ΥΠ ΑΡΙΘΜ. 1989 [illegible] ΙΔΙΟΚΤΗΣΙΑΣ ΔΗΜΟΥ ΠΡΕΒΕΖΑΣ
ΜΕ ΣΤΟΙΧΕΙΑ (1,2,3,4,)
ΣΤΗΝ ΚΤΗΜΑΤΙΚΗ ΠΕΡΙΦΕΡΕΙΑ Δ.Δ. ΛΟΥΡΟΥ ΘΕΣΗ ΚΑΨΚΑΝΗ

ΕΡΓΟΔΟΤΗΣ ΧΗΤΑΣ ΧΡΗΣΤΟΣ

ΚΛΙΜΑΚΑ: 1:500

ΕΜΒΑΔΟ ΤΜΗΜΑΤΟΣ ΤΟΥ ΥΠ ΑΡΙΘΜ. 1989 ΜΕ ΣΤΟΙΧΕΙΑ (1.2.3.4) Ε= 4134,14 τ.μ.

ΟΡΟΙ ΔΟΜΗΣΗΣ

(Π.Δ.31–12–2003 @ ΦΕΚ 270/85)
ΕΛΑΧ.ΕΜΒΑΔΟΝ Ε=4000μ2
ΠΡΟΣΩΠΟ ΣΕ ΚΟΙΝΟΧΡΗΣΤΟ ΔΡΟΜΟ : 25,00μ
ΚΑΛΥΨΗ : 0.10
Σ.Δ. : 0.10
ΟΡΟΦΟΙ : 2
ΥΨΟΣ: 7,50

ΔΗΛΩΣΗ ΜΗΧΑΝΙΚΟΥ

Η ΑΝΩΤΕΡΩ ΠΕΡΙΓΡΑΦΟΜΕΝΗ ΕΚΤΑΣΗ ΜΕ ΣΤΟΙΧΕΙΑ (1,2,3,4,) ΠΑΡΑΧΩΡΕΙΤΑΙ ΓΙΑ ΔΗΜΙΟΥΡΓΙΑ ΚΤΗΝΟΤΡΟΦΙΚΗΣ ΕΓΚΑΤΑΣΤΑΣΗΣ

Ο ΜΗΧΑΝΙΚΟΣ

ΠΡΕΒΕΖΑ 29-9-2015

Ο ΜΗΧΑΝΙΚΟΣ

ΠΑΠΑΓΙΑΝΝΗ ΝΑΠ. ΧΑΡΙΚΛΕΙΑ
ΠΟΛΙΤΙΚΟΣ ΜΗΧΑΝΙΚΟΣ Τ.Ε.
ΛΑΣΚΑΡΑΤΟΥ 67 - ΠΡΕΒΕΖΑ
Α.Φ.Μ. 125348221 Δ.Ο.Υ ΠΡΕΒΕΖΑΣ