ΑΠΟΣΠΑΣΜΑ ΦΥΛΛΟΥ ΧΑΡΤΗ ΓΥΣ 7233/4

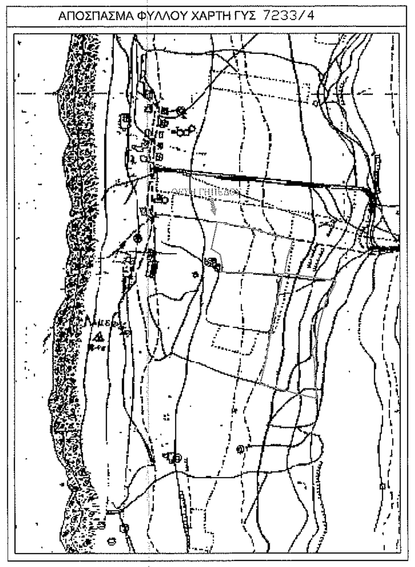

ΑΠΟΣΠΑΣΜΑ ΑΕΡΟΦΩΤΟΓΡΑΦΙΑΣ

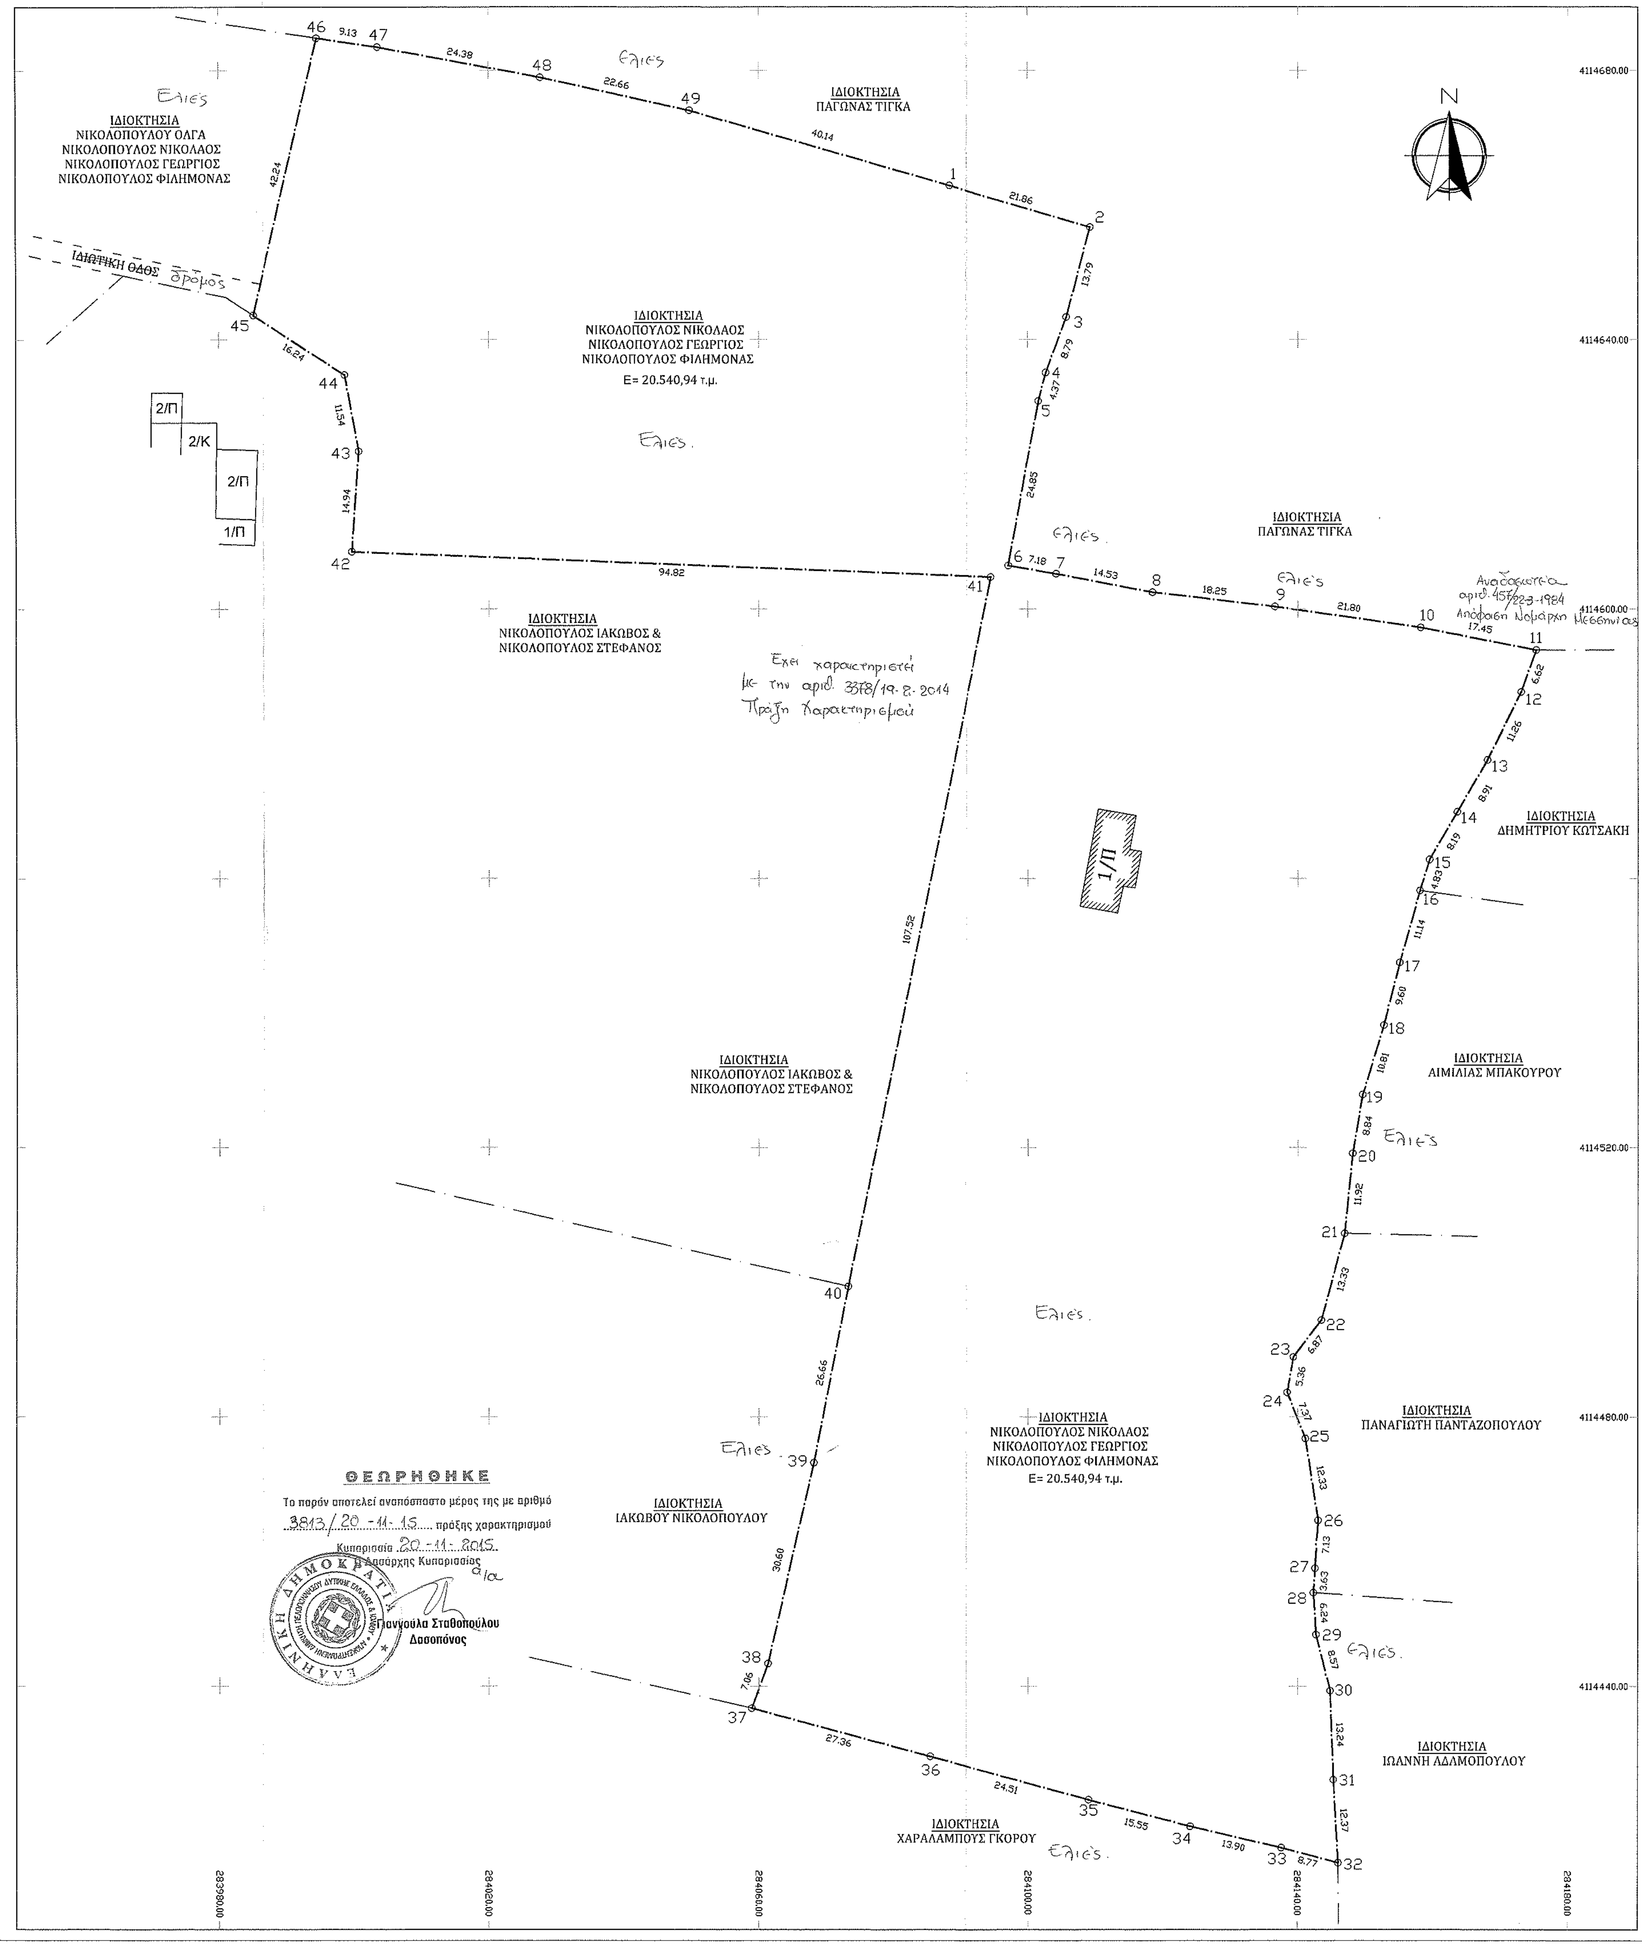

ΓΕΩΜΕΤΡΙΚΑ ΣΤΟΙΧΕΙΑ ΙΔΙΟΚΤΗΣΙΑΣ
ΣΥΝΤΕΤΑΓΜΕΝΕΣ ΕΓΣΑ '87

ΣΥΝΟΛΙΚΟ ΕΜΒΑΔΟΝ Ε= 20.540,94 τ.μ.

Ε (1,2,3,...,47,48,49,1)

ΚΟΡΥΦΕΣ	Χ	Υ	ΚΟΡΥΦΕΣ	Χ	Υ
1	284088.2776	4114662.8979	26	284143.0384	4114464.6057
2	284109.2419	4114656.7094	27	284142.5912	4114457.4898
3	284105.7097	4114643.3813	28	284142.3285	4114453.8650
4	284102.6926	4114635.1206	29	284142.7244	4114447.6365
5	284101.5848	4114630.8927	30	284144.8159	4114439.3259
6	284097.1323	4114606.4498	31	284145.3316	4114426.0971
7	284104.2062	4114605.2332	32	284146.0623	4114413.7522
8	284118.4741	4114602.4842	33	284137.5910	4114416.0275
9	284136.6005	4114600.3581	34	284124.0562	4114419.1830
10	284158.1841	4114597.2668	35	284109.0147	4114423.1359
11	284175.3071	4114593.9275	36	284085.3622	4114429.5681
12	284173.1107	4114587.6846	37	284058.9562	4114436.7150
13	284168.1167	4114577.5924	38	284061.3434	4114443.3563
14	284163.6293	4114569.8899	39	284068.1272	4114473.1966
15	284159.5043	4114562.8121	40	284073.2228	4114499.3693
16	284158.0727	4114558.2028	41	284094.5204	4114604.7552
17	284155.0959	4114547.4730	42	283999.7775	4114608.5196
18	284152.7497	4114538.1687	43	284000.8235	4114623.4196
19	284149.6229	4114527.8257	44	283998.7415	4114634.7697
20	284148.1497	4114519.1052	45	283985.1387	4114643.6364
21	284146.9813	4114507.2475	46	283994.6077	4114684.7982
22	284143.5067	4114494.3778	47	284003.6432	4114683.4909
23	284139.3489	4114488.9081	48	284027.6007	4114678.9720
24	284138.4137	4114483.6352	49	284049.7153	4114674.0480
25	284141.1497	4114476.7882			

ΘΕΩΡΗΘΗΚΕ

Το παρόν αποτελεί αναπόσπαστο μέρος της με αριθμό 3813/20-11-15 πράξης χαρακτηρισμού

Κυπαρισσία 20-11-2015

Ο Αντιδήμαρχος Κυπαρισσίας

Ιωαννούλα Σταθοπούλου
Δασοπόνος

ΔΗΛΩΣΗ ΜΗΧΑΝΙΚΟΥ Ν.651/1977

Ο κάτωθι υπογραφόμενος ΗΛΙΑΣ ΠΑΝΑΓΟΠΟΥΛΟΣ πολιτικός μηχανικός δηλώνω υπεύθυνα ότι το γεωτεμάχιο που βρίσκεται στη θέση "Λιμενάρι", εκτός σχεδίου, στη Δ.Ε. Φιλιατρών, του Δήμου Τριφυλίας, όπως αυτό φαίνεται στο τοπογραφικό διάγραμμα, με στοιχεία (1,2,3,...,47,48,49,1) εμβαδού Ε=20.540,94τμ:

α) είναι άρτιο και οικοδομήσιμο σύμφωνα με τις ισχύουσες πολεοδομικές διατάξεις
β) βρίσκεται εκτός σχεδίου και εκτός ζώνης
γ) δεν εμπίπτει στις διατάξεις του Ν.1337/97 περί εισφορών σε γη και χρήμα
δ) εντός αυτού δεν διέρχονται εναέριες γραμμές μεταφοράς υψηλής τάσης ή αγωγός φυσικού αερίου
ε) εντός αυτού ή σε απόσταση μικρότερη των 20μ από αυτό δεν διέρχεται ρέμα

Ο ΜΗΧΑΝΙΚΟΣ

ΗΛΙΑΣ Β. ΠΑΝΑΓΟΠΟΥΛΟΣ
ΔΙΠΛΩΜ. ΠΟΛΙΤΙΚΟΣ ΜΗΧΑΝΙΚΟΣ
ΕΘΝΙΚΟΥ ΜΕΤΣΟΒΙΟΥ ΠΟΛΥΤΕΧΝΕΙΟΥ
ΜΕΛΟΣ Τ.Ε.Ε ΑΡΙΘΜΟΣ ΜΗΤΡΩΟΥ 27320
ΦΙΛΙΑΤΡΑ - ΤΗΛ. (27610) 33563, 33680

ΔΗΛΩΣΗ ΥΠΟΔΕΙΞΗΣ ΟΡΙΩΝ

Οι κάτωθι υπογεγραμμένοι Νικολόπουλος Νικόλαος, Νικολόπουλος Γεώργιος, Νικολόπουλος Φιλήμονας δηλώνουμε υπεύθυνα ότι τα όρια του γεωτεμαχίου με στοιχεία (1,2,3,...,47,48,49,1) εμβαδού Ε=20.540,94τμ που βρίσκεται στη θέση "Λιμενάρι", εκτός σχεδίου, στη Δ.Ε. Φιλιατρών, του Δήμου Τριφυλίας, Π.Ε. Μεσσηνίας, υπεδείχθησαν από εμάς.

ΟΙ ΔΗΛΟΥΝΤΕΣ

ΝΙΚΟΛΟΠΟΥΛΟΣ ΝΙΚΟΛΑΟΣ

ΝΙΚΟΛΟΠΟΥΛΟΣ ΦΙΛΗΜΟΝΑΣ

ΝΙΚΟΛΟΠΟΥΛΟΣ ΓΕΩΡΓΙΟΣ

ΕΜΒΑΔΟ ΓΕΩΤΕΜΑΧΙΟΥ

Ε(1,2,3,...,47,48,49,1) = 20.540,94τμ

ΠΑΡΑΤΗΡΗΣΕΙΣ:
1. Το διάγραμμα είναι ενταγμένο στο κρατικό σύστημα συντεταγμένων ΕΓΣΑ '87
2. Οι διαστάσεις και τα εμβαδά υπολογίσθηκαν αναλυτικά από τις συντεταγμένες των κορυφών
3. Η εξάρτηση από το ΕΓΣΑ 87 πραγματοποιήθηκε με σύστημα GPS και κάνοντες χρήση του Ελληνικού Συστήματος Εντοπισμού HEPOS

ΠΑΝΑΓΟΠΟΥΛΟΣ-ΓΕΝΕΡΑΛΗΣ
τεχνικό γραφείο

Μελέτη * Επίβλεψη * Κατασκευή
Βιομηχανικών Χώρων * Κατοικιών

Ν.Σπέντζα, Φιλιατρά Τηλ. 2761033563

ΕΡΓΟΔΟΤΗΣ: ΝΙΚΟΛΟΠΟΥΛΟΣ ΝΙΚΟΛΑΟΣ, ΝΙΚΟΛΟΠΟΥΛΟΣ ΓΕΩΡΓΙΟΣ, ΝΙΚΟΛΟΠΟΥΛΟΣ ΦΙΛΗΜΟΝΑΣ

ΕΡΓΟ: ΑΠΟΤΥΠΩΣΗ ΙΔΙΟΚΤΗΣΙΑΣ

ΘΕΣΗ ΕΡΓΟΥ: Θέση "Λιμενάρι"
Δ.Ε ΦΙΛΙΑΤΡΩΝ, ΔΗΜΟΣ ΤΡΙΦΥΛΙΑΣ

ΜΕΛΕΤΗΤΗΣ: ΗΛΙΑΣ ΠΑΝΑΓΟΠΟΥΛΟΣ
πολιτικός μηχανικός

ΘΕΜΑ ΣΧΕΔΙΟΥ: ΤΟΠΟΓΡΑΦΙΚΟ ΔΙΑΓΡΑΜΜΑ

ΚΛΙΜΑΚΑ: 1:500

ΑΡΙΘΜΟΣ ΣΧΕΔΙΟΥ: Τ

ΧΡΟΝΟΣ ΜΕΛΕΤΗΣ: ΙΑΝΟΥΑΡΙΟΣ 2015

ΣΦΡΑΓΙΔΑ ΚΑΙ ΥΠΟΓΡΑΦΗ ΜΗΧΑΝΙΚΟΥ:

ΗΛΙΑΣ Β. ΠΑΝΑΓΟΠΟΥΛΟΣ
ΔΙΠΛΩΜ. ΠΟΛΙΤΙΚΟΣ ΜΗΧΑΝΙΚΟΣ
ΕΘΝΙΚΟΥ ΜΕΤΣΟΒΙΟΥ ΠΟΛΥΤΕΧΝΕΙΟΥ
ΜΕΛΟΣ Τ.Ε.Ε ΑΡΙΘΜΟΣ ΜΗΤΡΩΟΥ 27320
ΦΙΛΙΑΤΡΑ - ΤΗΛ. (27610) 33563, 33680