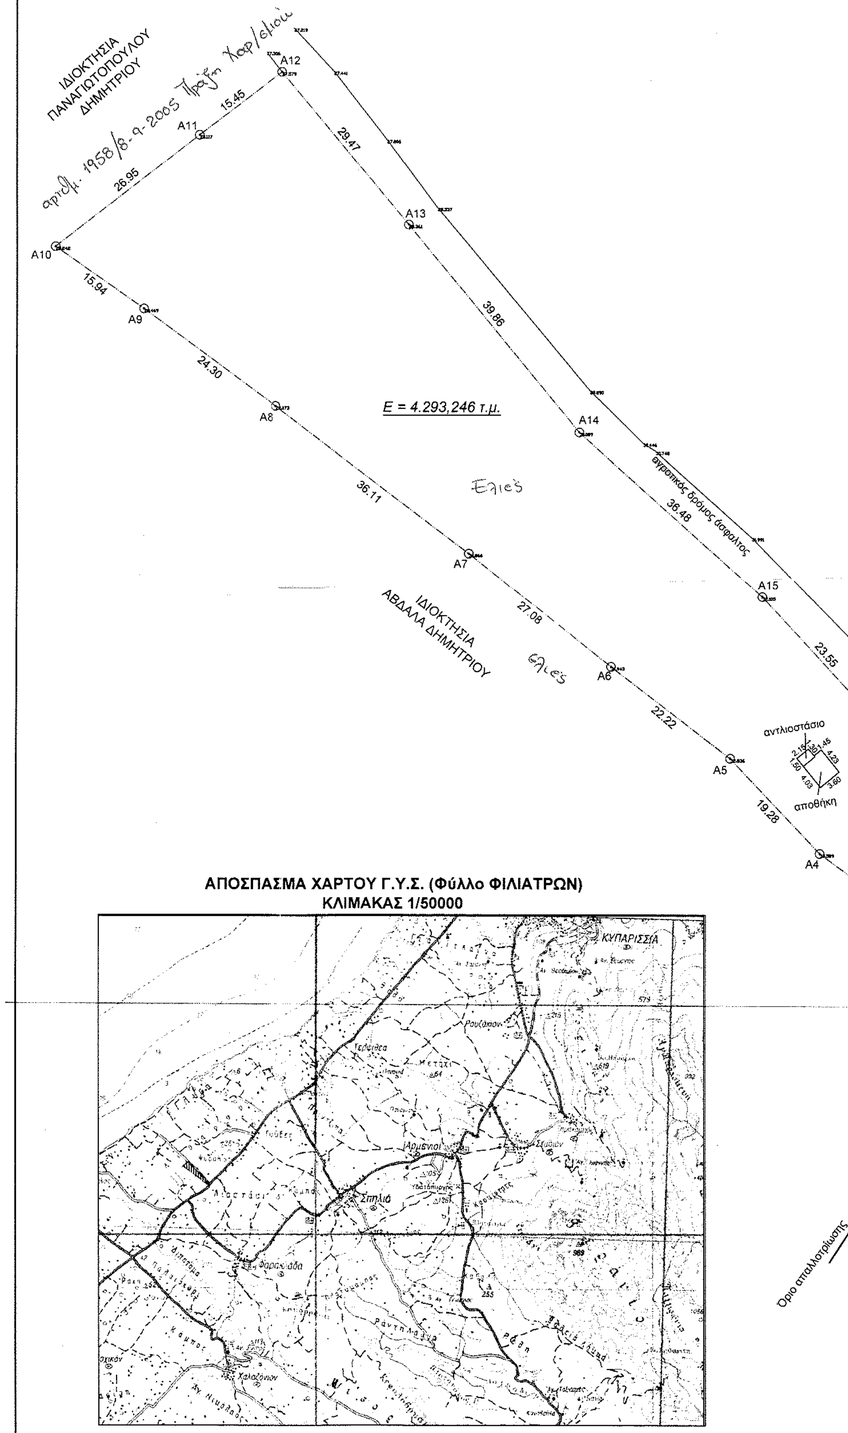

ΑΠΟΣΠΑΣΜΑ ΠΙΝΑΚΙΔΑΣ Γ.Υ.Σ. (7224/7 & 7223/8)
ΚΛΙΜΑΚΑ 1:5000

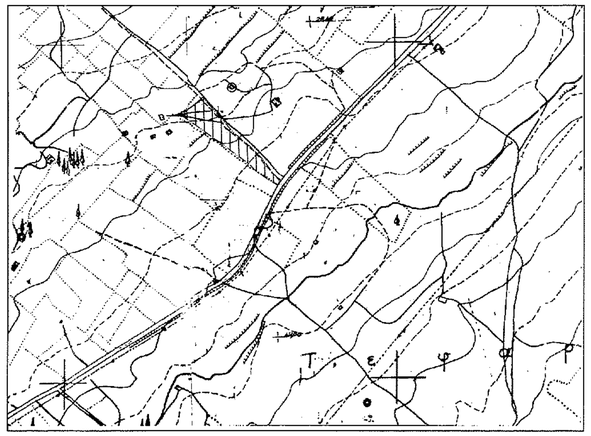

ΔΗΛΩΣΗ ΜΗΧΑΝΙΚΟΥ

Το παρόν συνοδεύει την υπ' αριθμ. 2695950
δήλωση του Ν4178/13 με μοναδικό ηλεκτρονικό κωδικό
FC1C1A1DF10525F και είναι το ίδιο που έχει ενταχθεί
στο ηλεκτρονικό σύστημα του ως άνω νόμου.

ΠΙΝΑΚΑΣ ΣΥΝΤΕΤΑΓΜΕΝΩΝ ΚΟΡΥΦΩΝ ΓΕΩΤΕΜΑΧΙΟΥ σε ΕΓΣΑ 87"

Κορυφή	X	Y
Α1	288412.150	4120798.489
Α2	288409.129	4120793.872
Α3	288395.578	4120802.534
Α4	288380.540	4120813.401
Α5	288367.319	4120827.431
Α6	288349.725	4120841.003
Α7	288328.541	4120857.871
Α8	288299.827	4120879.766
Α9	288280.266	4120894.192
Α10	288267.244	4120903.395
Α11	288288.483	4120919.991
Α12	288300.784	4120929.338
Α13	288319.612	4120906.667
Α14	288344.927	4120875.878
Α15	288372.002	4120851.431
Α16	288387.958	4120834.111
Α17	288398.663	4120818.850
Α18	288407.219	4120807.380
Α19	288412.053	4120801.135
Εμβαδό:	4.293,246	

ΘΕΩΡΗΘΗΚΕ

Το παρόν αποτελεί αναπόσπαστο μέρος της με αριθμό
3751/18-11-15 πράξης χαρακτηρισμού
Κυπαρισσία 18-11-2015
Η Δασάρχης Κυπαρισσίας
Θ/α

Γιαννούλα Σταθοπούλου
Δασοπόνος

ΑΠΟΣΠΑΣΜΑ ΧΑΡΤΟΥ Γ.Υ.Σ. (Φύλλο ΦΙΛΙΑΤΡΩΝ)
ΚΛΙΜΑΚΑΣ 1/50000

ΥΠΟΜΝΗΜΑ

1) Η αποτύπωση έγινε σε εξαρτημένο δίκτυο με G.P.S. Διπλής Συχνότητας και το διάγραμμα είναι ενταγμένο στο κρατικό σύστημα συντεταγμένων ΕΓΣΑ '87
2) Τα όρια υλοποιήθηκαν στο έδαφος.
3) Το εμβαδόν και οι αποστάσεις των πλευρών υπολογίσθηκαν με Η/Υ από τις συντεταγμένες των κορυφών.
4) Έρευνα τίτλων δεν έγινε

4) ΠΕΡΙΓΡΑΦΗ ΓΕΩΤΕΜΑΧΙΩΝ

Γεωτεμάχιο υπό στοιχεία Α1,Α2,...Α19,Α1 = ***Ε = 4.293,246 τ.μ.***
αντλιοστάσιο = 1,50Χ2,15 = 3,23 τ.μ.
αποθήκη = 3,60Χ4,23 - 0,20Χ2,15 = 14,79 τ.μ.

ΔΗΛΩΣΗ ΙΔΙΟΚΤΗΤΗ ΥΠΟΔΕΙΞΗΣ ΟΡΙΩΝ
(Της παρ.7 του άρθρου 5 του Π.Δ. 8-7-93 ΦΕΚ 795Δ/13-7-93)

Τα όρια του γεωτεμαχίου υλοποιήθηκαν από τον υπογεγραμμένο ιδιοκτήτη και του εμφαινομένου στο παρόν τοπογραφικό διάγραμμα και είναι ορθά.

ΟΚΤΩΒΡΙΟΣ 2014
Ο ΔΗΛΩΝ Ο ΙΔΙΟΚΤΗΤΗΣ

ΔΗΛΩΣΗ Ν. 651/77

Το εμφαινόμενο στο παρόν τοπογραφικό διάγραμμα γεωτεμάχιο υπό στοιχεία Α1,Α2,...Α19,Α1 εμβαδού 4.293,246 τ.μ. βρίσκεται στην κτημ. περιφ. Φαρακλάδας εκτός σχεδίου του Δήμου Τριφυλίας, και είναι άρτιο και οικοδομήσιμο σύμφωνα με τις ισχύουσες πολεοδομικές διατάξεις.

Ο ΜΗΧΑΝΙΚΟΣ

ΓΕΩΡΓΙΟΣ Κ. ΓΚΟΤΣΗΣ
ΔΙΠΛΩΜΑΤΟΥΧΟΣ ΠΟΛΙΤΙΚΟΣ ΜΗΧΑΝΙΚΟΣ
ΕΠΙΤΗΔΕΙΟΤΗΤΕΣ ΙΔΙΩΤΙΚΩΝ ΕΡΓΩΝ
ΜΕΛΟΣ Τ.Ε.Ε. - ΑΡΙΘΜ. ΜΗΤΡ. 41773
25ης ΜΑΡΤΙΟΥ & ΛΑΜΠΡΟΠΟΥΛΟΥ - ΚΥΠΑΡΙΣΣΙΑ
ΑΦΜ: 047978555 - Δ.Ο.Υ. ΚΥΠΑΡΙΣΣΙΑΣ
Κ 27610-22099

ΤΟΠΟΓΡΑΦΙΚΟ ΔΙΑΓΡΑΜΜΑ

ΕΡΓΟΔΟΤΗΣ: [redacted] ΠΑΠΑΔΟΠΟΥΛΟΣ ΧΑΡΑΛΑΜΠΟΣ

ΘΕΣΗ ΙΔΙΟΚΤΗΣΙΑΣ :
"ΛΙΘΑΡΟΡΙΞΙ" ΚΤΗΜ. ΠΕΡΙΦ. ΦΑΡΑΚΛΑΔΑΣ ΕΚΤΟΣ ΣΧΕΔΙΟΥ
ΔΗΜΟΣ ΤΡΙΦΥΛΙΑΣ

ΜΗΧΑΝΙΚΟΣ :
ΓΚΟΤΣΗΣ ΓΕΩΡΓΙΟΣ ΠΟΛΙΤΙΚΟΣ ΜΗΧΑΝΙΚΟΣ
25ης ΜΑΡΤΙΟΥ 51 & ΛΑΜΠΡΟΠΟΥΛΟΥ ΚΥΠΑΡΙΣΣΙΑ

ΚΛΙΜΑΚΑ: 1/500 ΟΚΤΩΒΡΙΟΣ 2014

ΘΕΜΑ ΣΧΕΔΙΟΥ:	ΑΡ. ΣΧΕΔ.:
ΤΟΠΟΓΡΑΦΙΚΟ ΔΙΑΓΡΑΜΜΑ ΙΔΙΟΚΤΗΣΙΑΣ	Τ1

ΣΦΡΑΓΙΔΑ: ΥΠΟΓΡΑΦΗ:

ΓΕΩΡΓΙΟΣ Κ. ΓΚΟΤΣΗΣ
ΔΙΠΛΩΜΑΤΟΥΧΟΣ ΠΟΛΙΤΙΚΟΣ ΜΗΧΑΝΙΚΟΣ
ΕΠΙΤΗΔΕΙΟΤΗΤΕΣ ΙΔΙΩΤΙΚΩΝ ΕΡΓΩΝ
ΜΕΛΟΣ Τ.Ε.Ε. - ΑΡΙΘΜ. ΜΗΤΡ. 41773
25ης ΜΑΡΤΙΟΥ & ΛΑΜΠΡΟΠΟΥΛΟΥ - ΚΥΠΑΡΙΣΣΙΑ
ΑΦΜ: 047978555 - Δ.Ο.Υ. ΚΥΠΑΡΙΣΣΙΑΣ
Κ 27610-22099