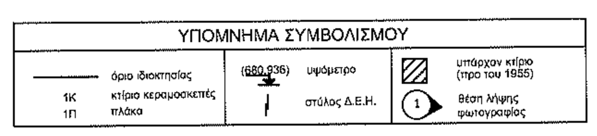

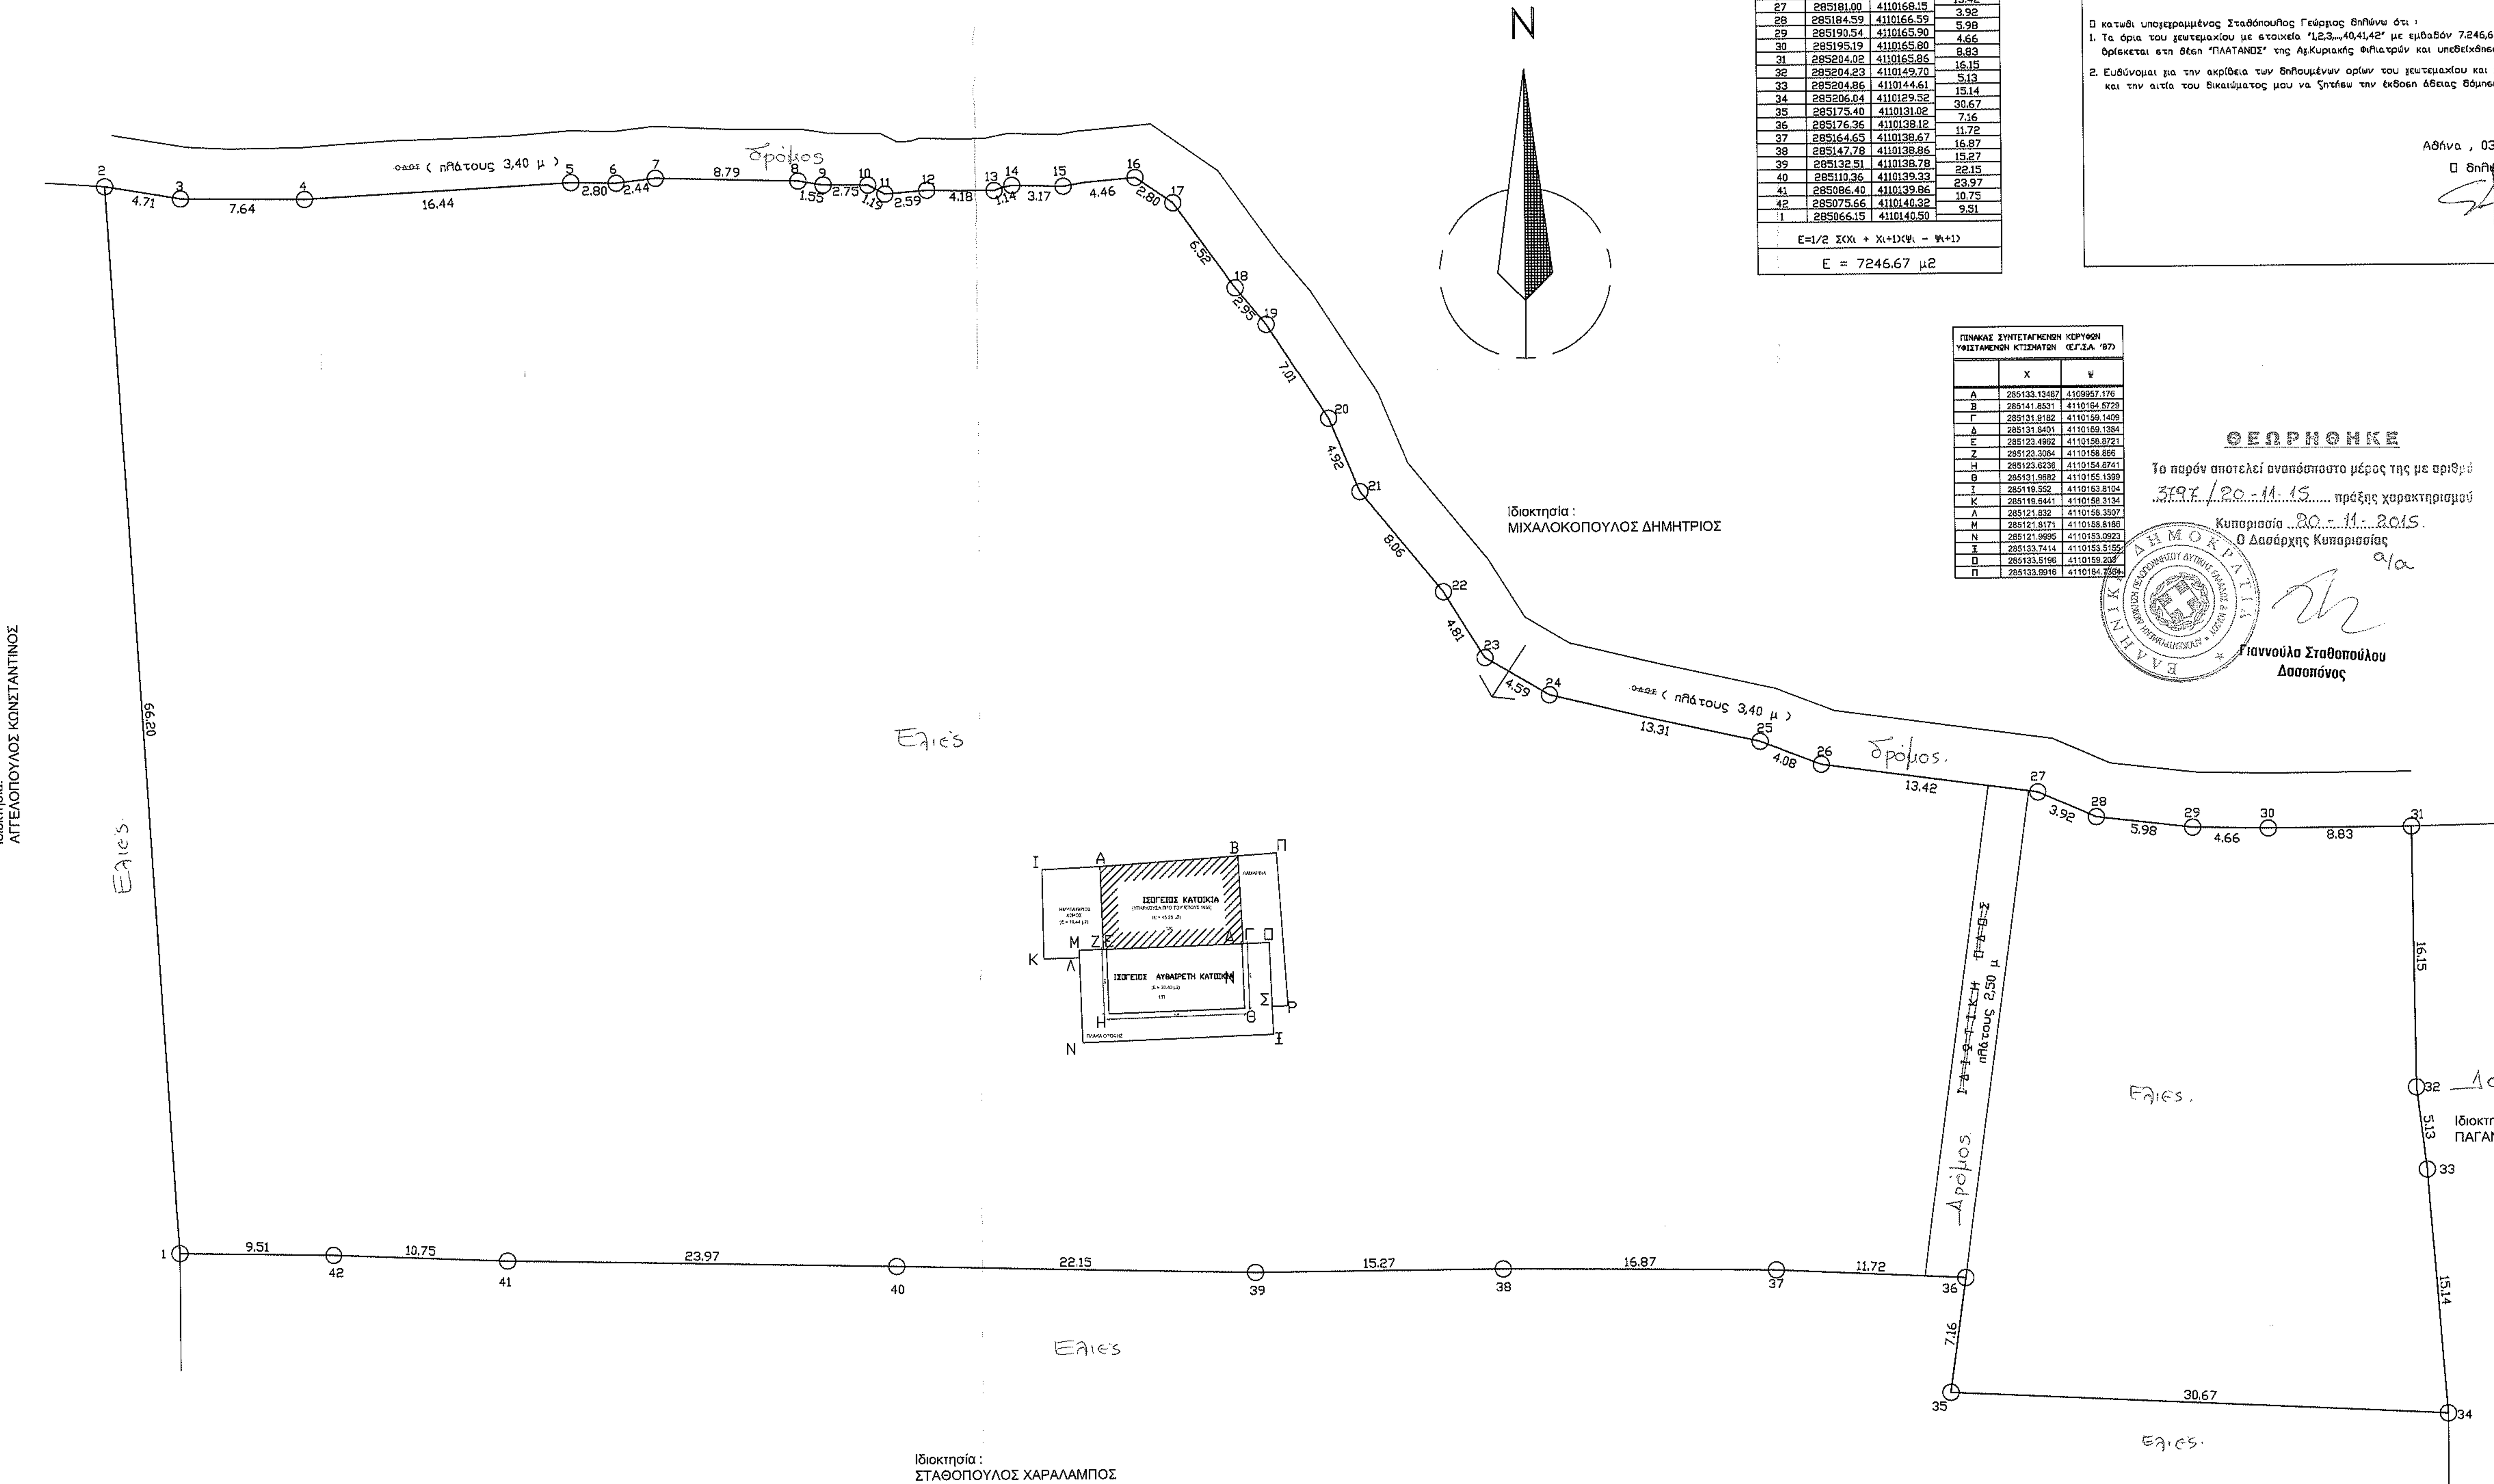

ΕΜΒΑΔΟΜΕΤΡΗΣΗ ΓΗΠΕΔΟΥ			
Με τη βοήθεια των ορθογωνικών συντεταγμένων των κορυφών του			
ΣΗΜΕΙΟ	X	Y	ΜΗΚΟΣ
1	285066.15	4110140.50	
			66.20
2	285062.16	4110206.58	
			4.71
3	285066.80	4110205.79	
			7.64
4	285074.44	4110205.69	
			16.44
5	285090.86	4110206.59	
			2.80
6	285093.66	4110206.53	
			2.44
7	285096.08	4110206.82	
			8.79
8	285104.87	4110206.57	
			1.55
9	285106.40	4110206.32	
			2.75
10	285109.15	4110206.29	
			1.19
11	285110.20	4110205.73	
			2.59
12	285112.78	4110205.94	
			4.18
13	285116.96	4110205.89	
			1.14
14	285118.06	4110206.20	
			3.17
15	285121.23	4110206.12	
			4.46
16	285125.66	4110206.63	
			2.80
17	285127.97	4110205.05	
			6.52
18	285131.77	4110199.75	
			2.95
19	285133.65	4110197.48	
			7.01
20	285137.46	4110191.59	
			4.92
21	285139.34	4110187.04	
			8.06
22	285144.43	4110180.80	
			4.81
23	285146.97	4110176.70	
			4.59
24	285150.91	4110174.36	
			13.31
25	285163.88	4110171.39	
			4.08
26	285167.70	4110169.95	
			13.42
27	285181.00	4110168.15	
			3.92
28	285184.59	4110166.59	
			5.98
29	285190.54	4110165.90	
			4.66
30	285195.19	4110165.80	
			8.83
31	285204.02	4110165.86	
			16.15
32	285204.23	4110149.70	
			5.13
33	285204.86	4110144.61	
			15.14
34	285206.04	4110129.52	
			30.67
35	285175.40	4110131.02	
			7.16
36	285176.36	4110138.12	
			11.72
37	285164.65	4110138.67	
			16.87
38	285147.78	4110138.86	
			15.27
39	285132.51	4110138.78	
			22.15
40	285110.36	4110139.33	
			23.97
41	285086.40	4110139.86	
			10.75
42	285075.66	4110140.32	
			9.51
1	285066.15	4110140.50	
$E=1/2\ \Sigma(X_i + X_{i+1})(\Psi_i - \Psi_{i+1})$			
E = 7246.67 μ2			

ΔΗΛΩΣΗ Ν. 651/77 και 1337/83

Δηλώνω οτι σύμφωνα με το νόμο ότι το γεωτεμάχιο που βρίσκεται στη θέση "ΠΛΑΤΑΝΟΣ" του Δήμου Φιλιατρών της Π.Ε. ΜΕΣΣΗΝΙΑΣ με στοιχεία 1,2,3,...,40,41,42 και με εμβαδό 7.246,67μ²

1. Είνια άρτιο και οικοδομήσιμο σύμφωνα με τις πολεοδομικές διατάξεις που ισχύουν σήμερα
2. Βρίσκεται εκτός σχεδίου και εκτός ορίων οικισμού
3. Δεν εμπίπτει στις διατάξεις του Ν.1337/83 περί εισφορών σε γή και χρήμα
4. Εντός αυτού δεν διέρχονται εναέριες γραμμές μεταφοράς υψηλής τάσης της ΔΕΗ
5. Εντός αυτού ή σε απόσταση μικρότερη των 20μ. απο αυτό δεν διέρχεται ρέμα. ή αγωγός φυσικού αερίου

Αθήνα , 03/12/2014
Ο δηλών,

ΔΗΛΩΣΗ ΙΔΙΟΚΤΗΤΗ (Ν.4030/2011)

Ο κατωθι υπογεγραμμένος Σταθόπουλος Γεώργιος δηλώνω ότι :

1. Τα όρια του γεωτεμαχίου με στοιχεία "1,2,3,...,40,41,42" με εμβαδόν 7.246,67 μ² βρίσκεται στη θέση "ΠΛΑΤΑΝΟΣ" της Αγ.Κυριακής Φιλιατρών και υπεδείχθησαν απο εμένα
2. Ευθύνομαι για την ακρίβεια των δηλουμένων ορίων του γεωτεμαχίου και για την ύπαρξη και την αιτία του δικαιώματος μου να ζητήσω την έκδοση Αδειας δόμησης

Αθήνα , 03/12/2014
Ο δηλών,

ΠΙΝΑΚΑΣ ΣΥΝΤΕΤΑΓΜΕΝΩΝ ΚΟΡΥΦΩΝ ΥΦΙΣΤΑΜΕΝΩΝ ΚΤΙΣΜΑΤΩΝ (ΕΓ.Σ.Α. '87)		
	X	Ψ
Α	285133.13487	4109957.176
Β	285141.8531	4110164.5729
Γ	285131.9182	4110159.1409
Δ	285131.8401	4110159.1384
Ε	285123.4962	4110158.8721
Ζ	285123.3064	4110158.866
Η	285123.6236	4110154.6741
Θ	285131.9682	4110155.1399
Ι	285119.552	4110163.8104
Κ	285119.6441	4110158.3134
Λ	285121.832	4110158.3507
Μ	285121.8171	4110158.8186
Ν	285121.9995	4110153.0923
Ξ	285133.7414	4110153.5155
Ο	285133.5196	4110159.208
Π	285133.9916	4110164.7364

ΘΕΩΡΗΘΗΚΕ

Το παρόν αποτελεί αναπόσπαστο μέρος της με αριθμό 3797/20-11-15 πράξης χαρακτηρισμού

Κυπαρισσία 20-11-2015.
Ο Δασάρχης Κυπαρισσίας
α/α

Γιαννούλα Σταθοπούλου
Δασοπόνος

ΕΛΛΗΝΙΚΗ ΔΗΜΟΚΡΑΤΙΑ

ΥΠΟΜΝΗΜΑ

- ΕΜΒΑΔΟΝ ΙΔΙΟΚΤΗΣΙΑΣ :

Ε (1,2,3,...,40,41,42,1) = 7.246,67 μ2

- ΕΜΒΑΔΟΝ ΥΦΙΣΤΑΜΕΝΩΝ ΚΤΙΣΜΑΤΩΝ :

- Ισόγειος Κατοικία (Προ του 1955): Ε(Α, Β, Γ, Δ, Ε, Ζ,Α) = 45,25 μ2
- Ισόγειος Αυθαίρετη Κατοικία: Ε(Ε,Η,Θ,Δ,Ε) = 33,40 μ2
- Ημιυπαίθριος Χώρος: Ε(Α,Ι,Κ,Λ,Μ,Ζ,Α) = 19,44 μ2

- ΤΙΤΛΟΙ ΙΔΙΟΚΤΗΣΙΑΣ :

Γονική Παροχή με Αρ. 7967/3-8-2011
Συμβ/φου : Μιχαλακοπούλου Διονυσία

- ΠΑΡΑΤΗΡΗΣΕΙΣ :

1. Το τοπογραφικό διάγραμμα είναι ενταγμένο στο κρατικό σύστημα Ε.Γ.Σ.Α. '87.
2. Οι διαστάσεις και το εμβαδόν υπολογίστηκαν αναλυτικά από τις συντ/νες των κορυφών.
3. Η εξάρτηση από το Ε.Γ.Σ.Α. '87 πραγματοποιήθηκε με σύστημα GPS και κάνοντας χρήση του Ελληνικού Συστήματος Εντοπισμού - HEPOS.

ΕΡΓΟ	Νομιμοποίηση αυθαιρετων με Ν.4178/13 με εκδοση Αδειας Δόμησης
ΙΔΙΟΚΤΗΤΗΣ	ΣΤΑΘΟΠΟΥΛΟΣ ΓΕΩΡΓΙΟΣ
ΘΕΣΗ	Θέση : "ΠΛΑΤΑΝΟΣ" ΑΓ. ΚΥΡΙΑΚΗΣ ΦΙΛΙΑΤΡΩΝ Π.Ε. ΜΕΣΣΗΝΙΑΣ (Εκτός Σχεδίου Πόλεως)
ΜΕΛΕΤΗΤΗΣ	ΜΠΑΤΣΑΚΟΥΤΣΑΣ Κ. ΔΗΜΗΤΡΙΟΣ Π.ΠΟΛ.ΜΗΧΑΝΙΚΟΣ
ΘΕΜΑ ΣΧΕΔΙΟΥ	ΤΟΠΟΓΡΑΦΙΚΟ ΔΙΑΓΡΑΜΜΑ

ΧΡΟΝ. ΜΕΛΕΤΗΣ	ΔΕΚΕΜΒΡΙΟΣ 2013	ΑΡ. ΣΧΕΔΙΟΥ	Τ
		ΚΛΙΜΑΚΑ	1:250

Ο ΣΥΝΤΑΞΑΣ

ΔΗΜΗΤΡΙΟΣ Κ. ΜΠΑΤΣΑΚΟΥΤΣΑΣ
ΠΤ/ΧΟΣ ΠΟΛΙΤΙΚΟΣ ΜΗΧΑΝΙΚΟΣ Τ.Ε.
ΑΡ. ΜΗΤΡΩΟΥ - ΕΕΤΕΜ 30017
ΑΛΙΒΕΡΙ ΕΥΒΟΙΑΣ - ΤΗΛ. 22230 23261
ΚΙΝ.: 6972661223 - ΤΗΛ. 210 6128240
ΑΦΜ 064713930 - ΔΟΥ ΚΥΜΗΣ

ΤΕΧΝΙΚΟ ΓΡΑΦΕΙΟ ΜΕΛΕΤΩΝ ΚΑΤΑΣΚΕΥΩΝ Κ & Δ ΜΠΑΤΣΑΚΟΥΤΣΑ
ΑΘΗΝΑ ΕΥΒΟΙΑ ΕΠΙΔΑΥΡΟΣ : τηλ.: 22230 23261 web: www.KnD.gr