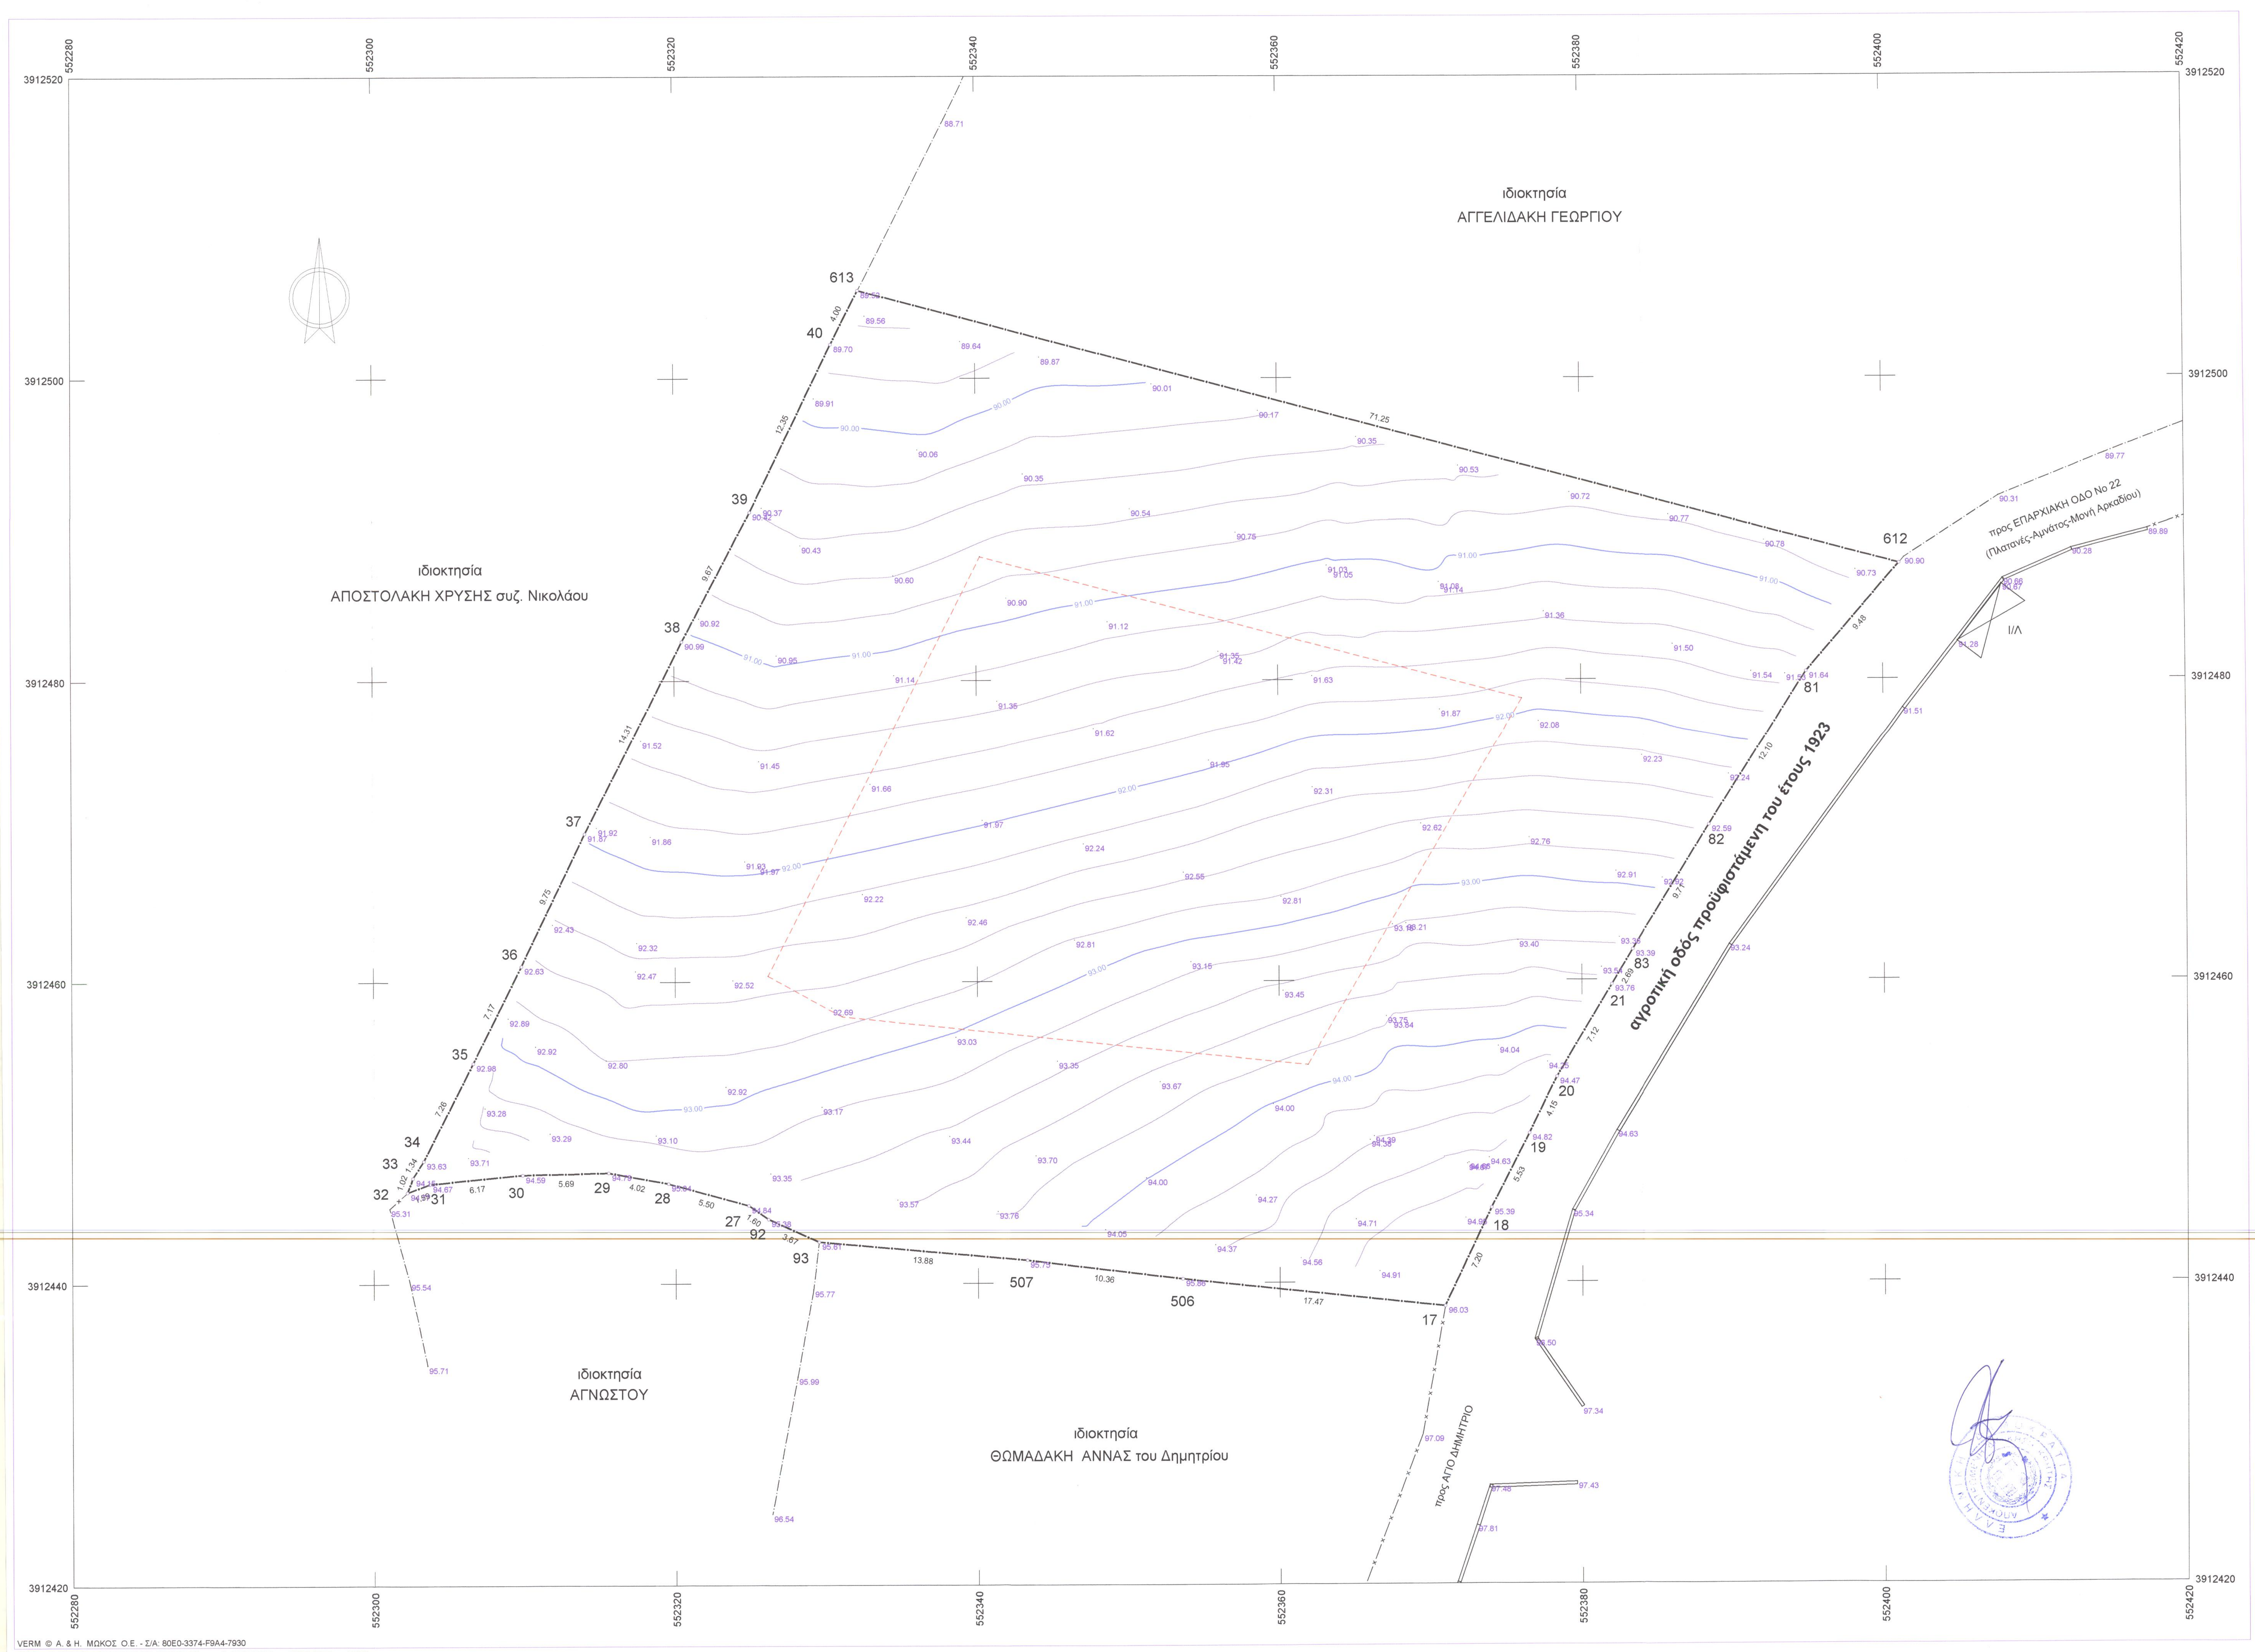
ιδιοκτησία
ΑΓΓΕΛΙΔΑΚΗ ΓΕΩΡΓΙΟΥ
ιδιοκτησία
ΑΠΟΣΤΟΛΑΚΗ ΧΡΥΣΗΣ συζ. Νικολάου
ιδιοκτησία
ΑΓΝΩΣΤΟΥ
ιδιοκτησία
ΘΩΜΑΔΑΚΗ ΑΝΝΑΣ του Δημητρίου
αγροτική οδός προϋφιστάμενη του έτους 1923
προς ΕΠΑΡΧΙΑΚΗ ΟΔΟ Νο 22
(Πλατανές-Αμνάτος-Μονή Αρκαδίου)
προς ΑΓΙΟ ΔΗΜΗΤΡΙΟ
Ι/Λ
613
612
81
82
83
21
20
19
18
17
506
507
93
92
27
28
29
30
31
32
33
34
35
36
37
38
39
40
552280
552300
552320
552340
552360
552380
552400
552420
3912420
3912440
3912460
3912480
3912500
3912520

Συντεταγμένες ορίων

Σημείο	X (m)	Y (m)	Σημείο	X (m)	Y (m)	Σημείο	X (m)	Y (m)
17	552370.940	3912438.390	18	552374.000	3912444.910	19	552376.510	3912449.840
20	552378.340	3912453.570	21	552381.990	3912459.680	27	552324.820	3912445.190
28	552319.520	3912446.650	29	552315.560	3912447.370	30	552309.870	3912447.240
31	552303.730	3912446.640	32	552302.240	3912446.090	33	552302.600	3912447.040
34	552303.320	3912448.170	35	552306.630	3912454.630	36	552309.820	3912461.050
37	552314.030	3912469.840	38	552320.510	3912482.600	39	552325.030	3912491.150
40	552330.430	3912502.260	81	552394.930	3912480.490	82	552388.460	3912470.260
83	552383.370	3912461.990	92	552326.130	3912444.270	93	552329.470	3912442.760
506	552353.569	3912440.268	507	552343.291	3912441.525	612	552401.129	3912487.659
613	552332.237	3912505.830						

Γεωτεμάχιο 1, Σημ.: 28, E= 4020.00 m²

613	612	81	82	83	21	20	19	18	17	506	507
93	92	27	28	29	30	31	32	33	34	35	36
37	38	39	40								

Οι συντεταγμένες του παραπάνω πίνακα αναφέρονται στο
ΕΛΛΗΝΙΚΟ ΓΕΩΔΑΙΤΙΚΟ ΣΥΣΤΗΜΑ ΑΝΑΦΟΡΑΣ ΕΓΣΑ' 87.

ΥΠΟΜΝΗΜΑ

Το αγροτεμάχιο που περιγράφεται με τα στοιχεία (613-612-81-82-83-21-20-19-18-17-506-507-93-92-27-28-29-30-31-32-33-34-35-36-37-38-39-40-613) είναι ιδιοκτησία

ΦΑΝΟΥΡΓΑΚΗ ΓΕΩΡΓΙΟΥ του Νικολάου

ευρίσκεται στη θέση «Πασαδικό ή Κάμπο ή Χοίροι» της κτηματικής περιφέρειας της Τοπικής Κοινότητας ΜΕΣΗΣ της Δημοτικής Ενότητας ΑΡΚΑΔΙΟΥ του Δήμου ΡΕΘΥΜΝΟΥ της Περιφερειακής Ενότητας ΡΕΘΥΜΝΟΥ της Περιφέρειας ΚΡΗΤΗΣ και εκτός των ορίων των οικισμών του Δήμου.

ΕΜΒΑΔΟΜΕΤΡΗΣΗ

Η εμβαδομέτρηση έγινε αναλυτικά από τον πίνακα των συντεταγμένων και την σχέση
Ε = ½ Σ Χ (Υ - Υ)

ΕΜΒΑΔΟΝ ΑΓΡΟΤΕΜΑΧΙΟΥ .... 4.020,00 τ.μ.

ΟΡΟΙ ΔΟΜΗΣΗΣ

Π.Δ. 24-5-85 ΦΕΚ 270 Δ της 31-5-85
Ν-3212/03 (ΦΕΚ 308/Α/31-12-03)

Αρτιότητα .... 4000 τ.μ. / 25 μ.

Το παραπάνω περιγραφόμενο αγροτεμάχιο είναι άρτιο και οικοδομήσιμο σύμφωνα με τις ισχύουσες Πολεοδομικές Διατάξεις.

Το παραπάνω αγροτεμάχιο ευρίσκεται εκτός Ζώνης Οικιστικού Ελέγχου (Ζ.Ο.Ε.) και δεν εμπίπτει σε ζώνη Natura.

Δια μέσου του αγροτεμαχίου δεν διέρχονται γραμμές υψηλής τάσεως ΔΕΗ.

Τα όρια της ιδιοκτησίας υποδείχθηκαν επί τόπου από τον ιδιοκτήτη με αποκλειστικά δική του ευθύνη.

Το παρόν τοπογραφικό διάγραμμα συντάχθηκε με βάση τις διατάξεις άρθρου 5 του Νόμου 651/77.

Ο υποδείξας τα όρια


θέση
ιδιοκτησίας
όρια οικισμού
ΛΟΥΤΡΑ

ΑΠΟΣΠΑΣΜΑ ΧΑΡΤΗ οικ. ΛΟΥΤΡΑ / ΚΛΙΜΑΚΑ 15000

Ο ΕΝΕΡΓΗΣΑΣ ΤΗΝ ΑΥΤΟΨΙΑ

ΝΙΚΟΛΑΟΣ ΒΟΛΤΥΡΑΚΗΣ
ΔΑΣΟΛΟΓΟΣ

ΕΛΕΥΘΕΡΙΑ ΚΕΧΑΓΙΑΔΑΚΗ
ΔΑΣΟΛΟΓΟΣ

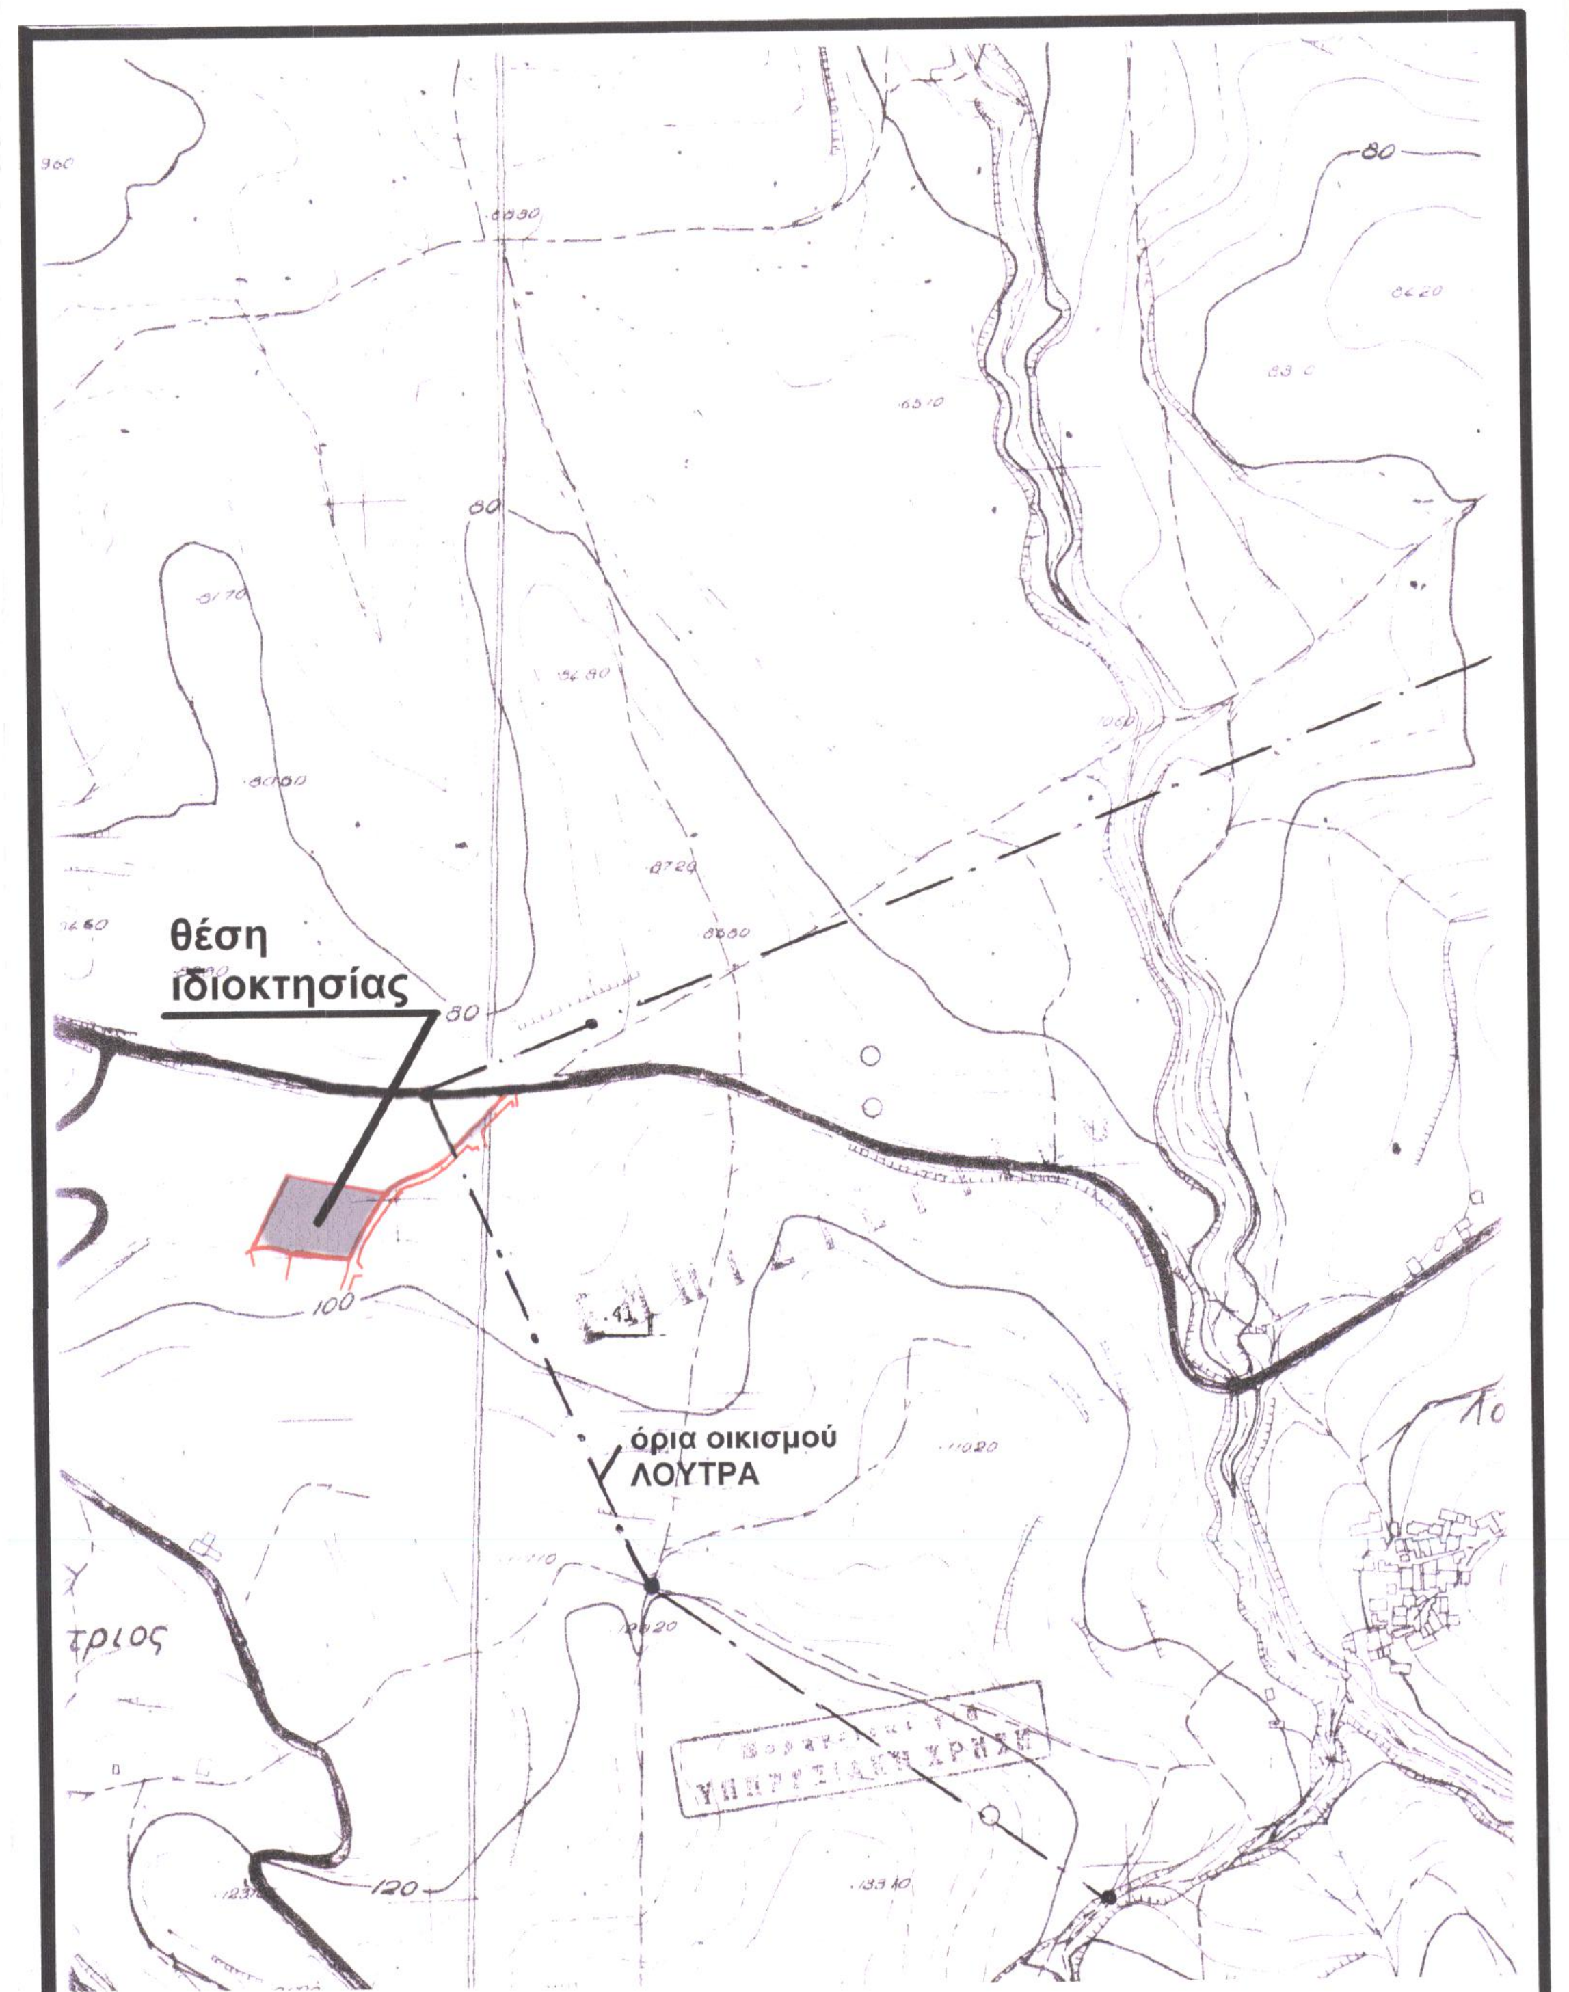Προσηρτημένο 6431 στο έγγραφό μας
Ρέθυμνο 5-11-2015
Η Δ/ντρια Δασών Ρεθύμνου
ΕΛΛΗΝΙΚΗ ΔΗΜΟΚΡΑΤΙΑ
ΑΠΟΚΕΝΤΡΩΜΕΝΗ ΔΙΟΙΚΗΣΗ ΚΡΗΤΗΣ
ΧΑΡΙΚΛΕΙΑ ΚΑΡΓΙΟΛΑΚΗ
ΔΡ. ΔΑΣΟΛΟΓΟΣ

ΓΕΩΡΓΙΟΣ ΝΙΚ. ΦΑΝΟΥΡΓΑΚΗΣ
ΤΟΠΟΓΡΑΦΟΣ ΜΗΧΑΝΙΚΟΣ Ε.Μ.Π.
Α.Μ. ΤΕΕ [illegible] ΡΕΘΥΜΝΟΥ
ΜΑΡΚΕΛΟΥ 8 [illegible] ΚΡΗΤΗΣ
ΤΗΛ.: 28310 27398 - [illegible]: 28310 35538

Τεχνικό Γραφείο Μελετών ΓΕΩΡΓΙΟΣ ΦΑΝΟΥΡΓΑΚΗΣ ΤΟΠΟΓΡΑΦΟΣ ΜΗΧΑΝΙΚΟΣ Ε.Μ.Π.	Μαρκέλου 8 Ρέθυμνο Τηλ. 28310 27398 fax 28310 35538	ΚΛΙΜΑΚΑ 1:200 Ισοδιάσταση 0.20
ΘΕΜΑ	ΤΟΠΟΓΡΑΦΙΚΟ ΔΙΑΓΡΑΜΜΑ	
ΕΡΓΟ		ΠΡΟΒΟΛΙΚΟ ΣΥΣΤΗΜΑ ΕΓΣΑ' 87
ΘΕΣΗ	"Πασαδικό ή Κάμπο ή Χοίροι" Κτημ.Περ.Τ.Κ. ΜΕΣΗΣ-Δ.Ε.ΑΡΚΑΔΙΟΥ-Δήμου ΡΕΘΥΜΝΗΣ	ΑΡ. ΣΧΕΔΙΟΥ 2000_υπ
	ΦΑΝΟΥΡΓΑΚΗΣ ΓΕΩΡΓΙΟΣ του Νικολάου	
ΗΜΕΡΟΜΗΝΙΑ	ΣΕΠΤΕΜΒΡΙΟΣ 2015	

VERM © Α. & Η. ΜΩΚΟΣ Ο.Ε. - Σ/Α: 80E0-3374-F9A4-7930
M:\VermDat5\2000_ΦΑΝΟΥΡΓΑΚΗΣ_ΓΙΩΡΓΟΣ\Υπηρεσίες\ΣΧΕΔΙΑ\Topo_E200_2000_υπ.WPE