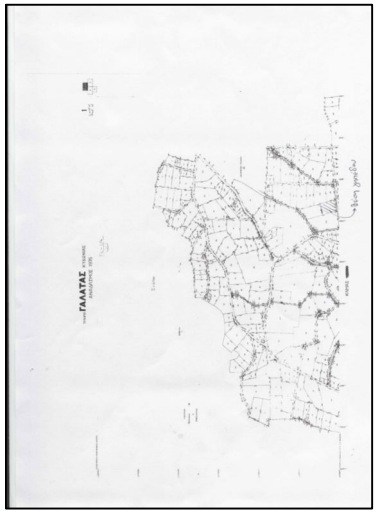
ΓΑΛΑΤΑΣ

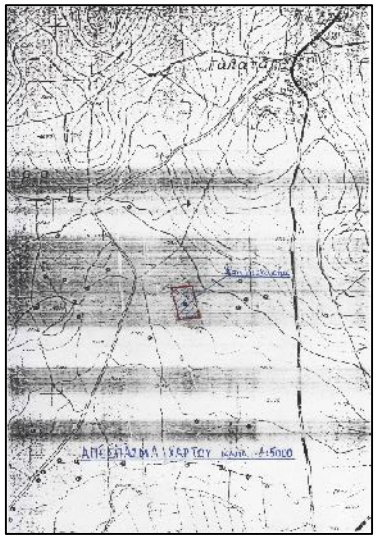
ΑΠΟΣΠΑΣΜΑ ΧΑΡΤΟΥ ΚΤΗΜ. ΔΙΚΤΥΟΥ

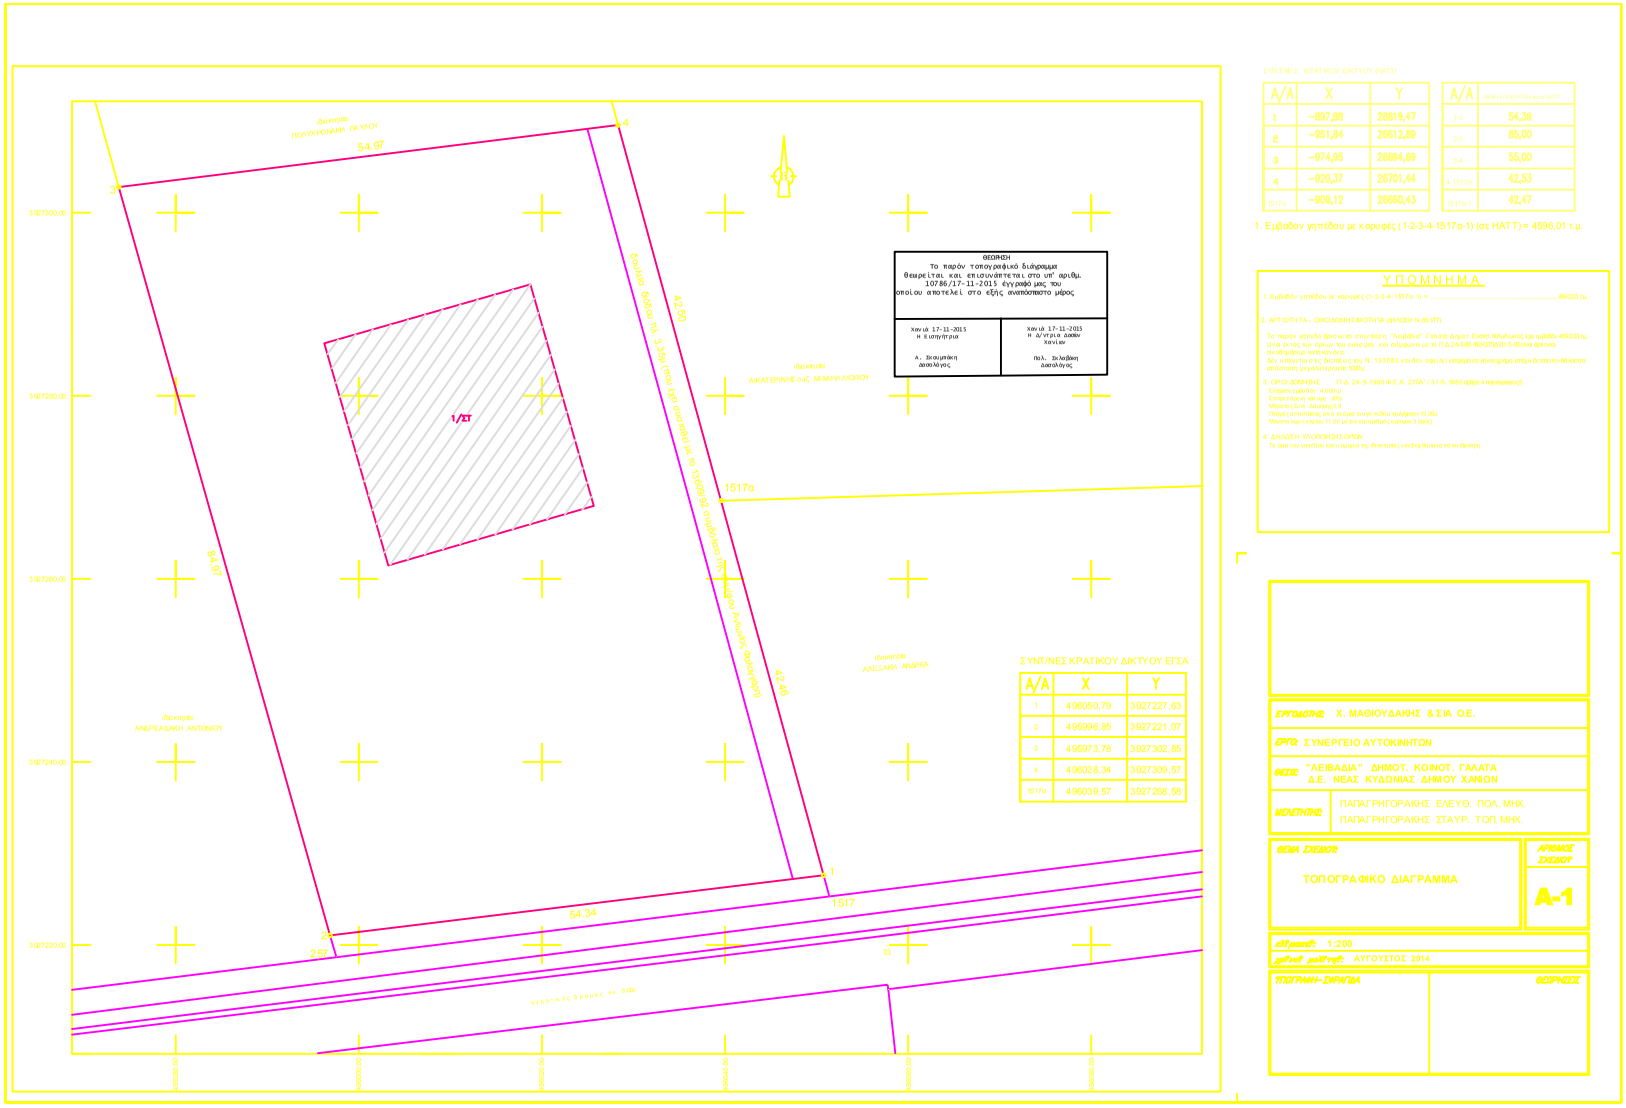
ΘΕΩΡΗΘΗΚΕ
Το παρόν τοπογραφικό διάγραμμα θεωρείται και επισυνάπτεται στο υπ' αριθμ. 10786/17-11-2015 έγγραφό μας του οποίου αποτελεί στο εξής αναπόσπαστο μέρος
Χανιά 17-11-2015
Η Επιμ/τρια
Α. Σκαμπάκη
Δασολόγος
Χανιά 17-11-2015
Η Δ/ντρια Δασών Χανίων
Πολ. Σαλβάκη
Δασολόγος
ΣΥΝΤΑΞΕΙΣ ΚΡΑΤΙΚΟΥ ΔΙΚΤΥΟΥ (ΕΓΣΑ)
Α/Α X Y
1 496050,79 3927227,83
2 495996,85 3927221,07
3 495973,78 3927302,85
4 496028,34 3927309,57
1517α 496039,57 3927288,56
ΣΥΝΤΑΞΕΙΣ ΚΡΑΤΙΚΟΥ ΔΙΚΤΥΟΥ (ΗΑΤΤ)
Α/Α X Y
1 -897,80 26819,47
2 -951,84 26812,89
3 -974,95 26894,89
4 -920,37 26701,44
1517α -909,12 26660,43
Α/Α ΑΠΟΣΤΑΣΕΙΣ (m)
1-2 54,36
2-3 55,00
3-4 55,00
4-1517α 42,53
1517α-1 42,47
1. Εμβαδόν γηπέδου με κορυφές (1-2-3-4-1517α-1) (σε ΗΑΤΤ) = 4596,01 τ.μ.
ΥΠΟΜΝΗΜΑ
1. Εμβαδόν γηπέδου με κορυφές (1-2-3-4-1517α-1) = 4922,03 τμ.
2. ΑΡΤΙΟΤΗΤΑ - ΟΙΚΟΔΟΜΗΣΙΜΟΤΗΤΑ (ΔΗΛΩΣΗ Ν.85/67)
Το παρόν γήπεδο βρίσκει εν επιγ.θέσ. "Λειβάδια" Γαλατά Δημοτ. Κοιν/τος Νεάς Κυδωνίας εμ εμβαδόν 4922,03 τμ. ενώ εκτός των ορίων του οικισμού και ανήκουν με το Π.Δ.24-5-85 ΦΕΚ/ΔΑ181-5-85 στα αρεινά ακαλλιέργητα κτηνοτροφικά.
Δεν υπάρχουν πρός διάταξις και το Ν. 133/78 και δεν εφαρμόζει νήμα χάραξης σύμφ.δι.ατος ηγεμόνος απουσιάζει μεγ.Ν.Ηρακλείου 500μ.
3. ΟΡΟΣ ΔΟΜΗΣΗΣ π.Δ. 24-5-1985 Φ.Ε.Κ. 270Α / 31-5-1985 άρθρο 4 παράγραφος 9
Ελάχιστο εμβαδόν κάλυψης
Επιτρεπόμενος συντελεστής δόμησης
Μέγιστος ύψος δόμησης
Πλάγιες αποστάσεις από τα όρια κοινοτικών ιδιοκτησιών 10,00μ.
Μέγιστο μήκος κτιρίου 16,00 μ. και κατώφλια ή πρανών 8 μέτρα
4. ΔΗΛΩΣΗ ΥΛΟΠΟΙΗΣΗΣ ΟΡΙΩΝ
Το άνω του γηπέδου και ομαλής διαστάσεις εντός (βάσεων) και τον δωμάτιο
ΕΡΓΟΔΟΤΗΣ: Χ. ΜΑΘΙΟΥΔΑΚΗΣ & ΣΙΑ Ο.Ε.
ΕΡΓΟ: ΣΥΝΕΡΓΕΙΟ ΑΥΤΟΚΙΝΗΤΩΝ
ΘΕΣΗ: "ΛΕΙΒΑΔΙΑ" ΔΗΜΟΤ. ΚΟΙΝΟΤ. ΓΑΛΑΤΑ Δ.Ε. ΝΕΑΣ ΚΥΔΩΝΙΑΣ ΔΗΜΟΥ ΧΑΝΙΩΝ
ΜΕΛΕΤΗΣΑΝ: ΠΑΠΑΓΡΗΓΟΡΑΚΗΣ ΕΛΕΥΘ. ΠΟΛ. ΜΗΧ.
ΠΑΠΑΓΡΗΓΟΡΑΚΗΣ ΣΤΑΥΡ. ΤΟΠ. ΜΗΧ.
ΘΕΜΑ ΣΧΕΔΙΟΥ: ΤΟΠΟΓΡΑΦΙΚΟ ΔΙΑΓΡΑΜΜΑ
ΑΡΙΘΜΟΣ ΣΧΕΔΙΟΥ: Α-1
ΚΛΙΜΑΚΑ: 1:200
ΗΜΕΡΟΜ. ΜΕΛΕΤΗΣ: ΑΥΓΟΥΣΤΟΣ 2014
ΤΠΟΓΡΑΦΗ-ΣΧΕΔΙΑΣΗ
ΘΕΩΡΗΘΗΚΕ
1/ΣΤ
1517α
42,50
42,46
84,97
54,97
54,34
2,57
1,81
ΑΝΔΡΕΑΔΑΚΗ ΑΝΤΩΝΙΟΥ
ΑΙΚΑΤΕΡΙΝΗΣ ΣΥΣ. ΜΙΧΑΗΛΙΔΟΥ
ΑΛΕΞΑΚΗΣ ΑΝΔΡΕΑ
ΠΟΛΥΧΡΟΝΙΟΥ ΠΑΥΛΟΥ
3927300,00
3927280,00
3927260,00
3927240,00
3927220,00
496000,00
496020,00
496040,00
496060,00
496080,00
496100,00