ΣΥΝΤΕΤΑΓΜΕΝΕΣ ΚΟΡΥΦΩΝ
ΓΗΠΕΔΟΥ - ΕΓΣΑ΄87

Α/Α	Χ	Υ	Α/Α	Χ	Υ
1	X=594478.76	Y=4099514.47	20	X=594619.80	Y=4099502.46
2	X=594483.91	Y=4099515.31	21	X=594613.60	Y=4099503.31
3	X=594493.66	Y=4099521.03	22	X=594600.14	Y=4099504.27
4	X=594509.25	Y=4099530.91	23	X=594587.74	Y=4099501.47
5	X=594525.77	Y=4099545.45	24	X=594580.54	Y=4099501.85
6	X=594539.70	Y=4099549.47	25	X=594576.61	Y=4099502.99
7	X=594557.80	Y=4099556.66	26	X=594571.90	Y=4099503.23
8	X=594570.84	Y=4099556.09	27	X=594567.28	Y=4099503.70
9	X=594581.75	Y=4099558.50	28	X=594563.38	Y=4099504.55
10	X=594601.33	Y=4099559.34	29	X=594558.82	Y=4099506.59
11	X=594605.25	Y=4099553.01	30	X=594546.27	Y=4099510.14
12	X=594612.09	Y=4099543.07	31	X=594542.74	Y=4099510.92
13	X=594625.25	Y=4099535.57	32	X=594529.15	Y=4099507.99
14	X=594627.72	Y=4099534.21	33	X=594524.05	Y=4099507.75
15	X=594628.71	Y=4099525.05	34	X=594512.54	Y=4099507.28
16	X=594628.86	Y=4099520.34	35	X=594496.11	Y=4099505.50
17	X=594627.89	Y=4099513.44	36	X=594489.15	Y=4099503.45
18	X=594629.12	Y=4099505.84	37	X=594481.53	Y=4099501.49
19	X=594630.10	Y=4099502.03			

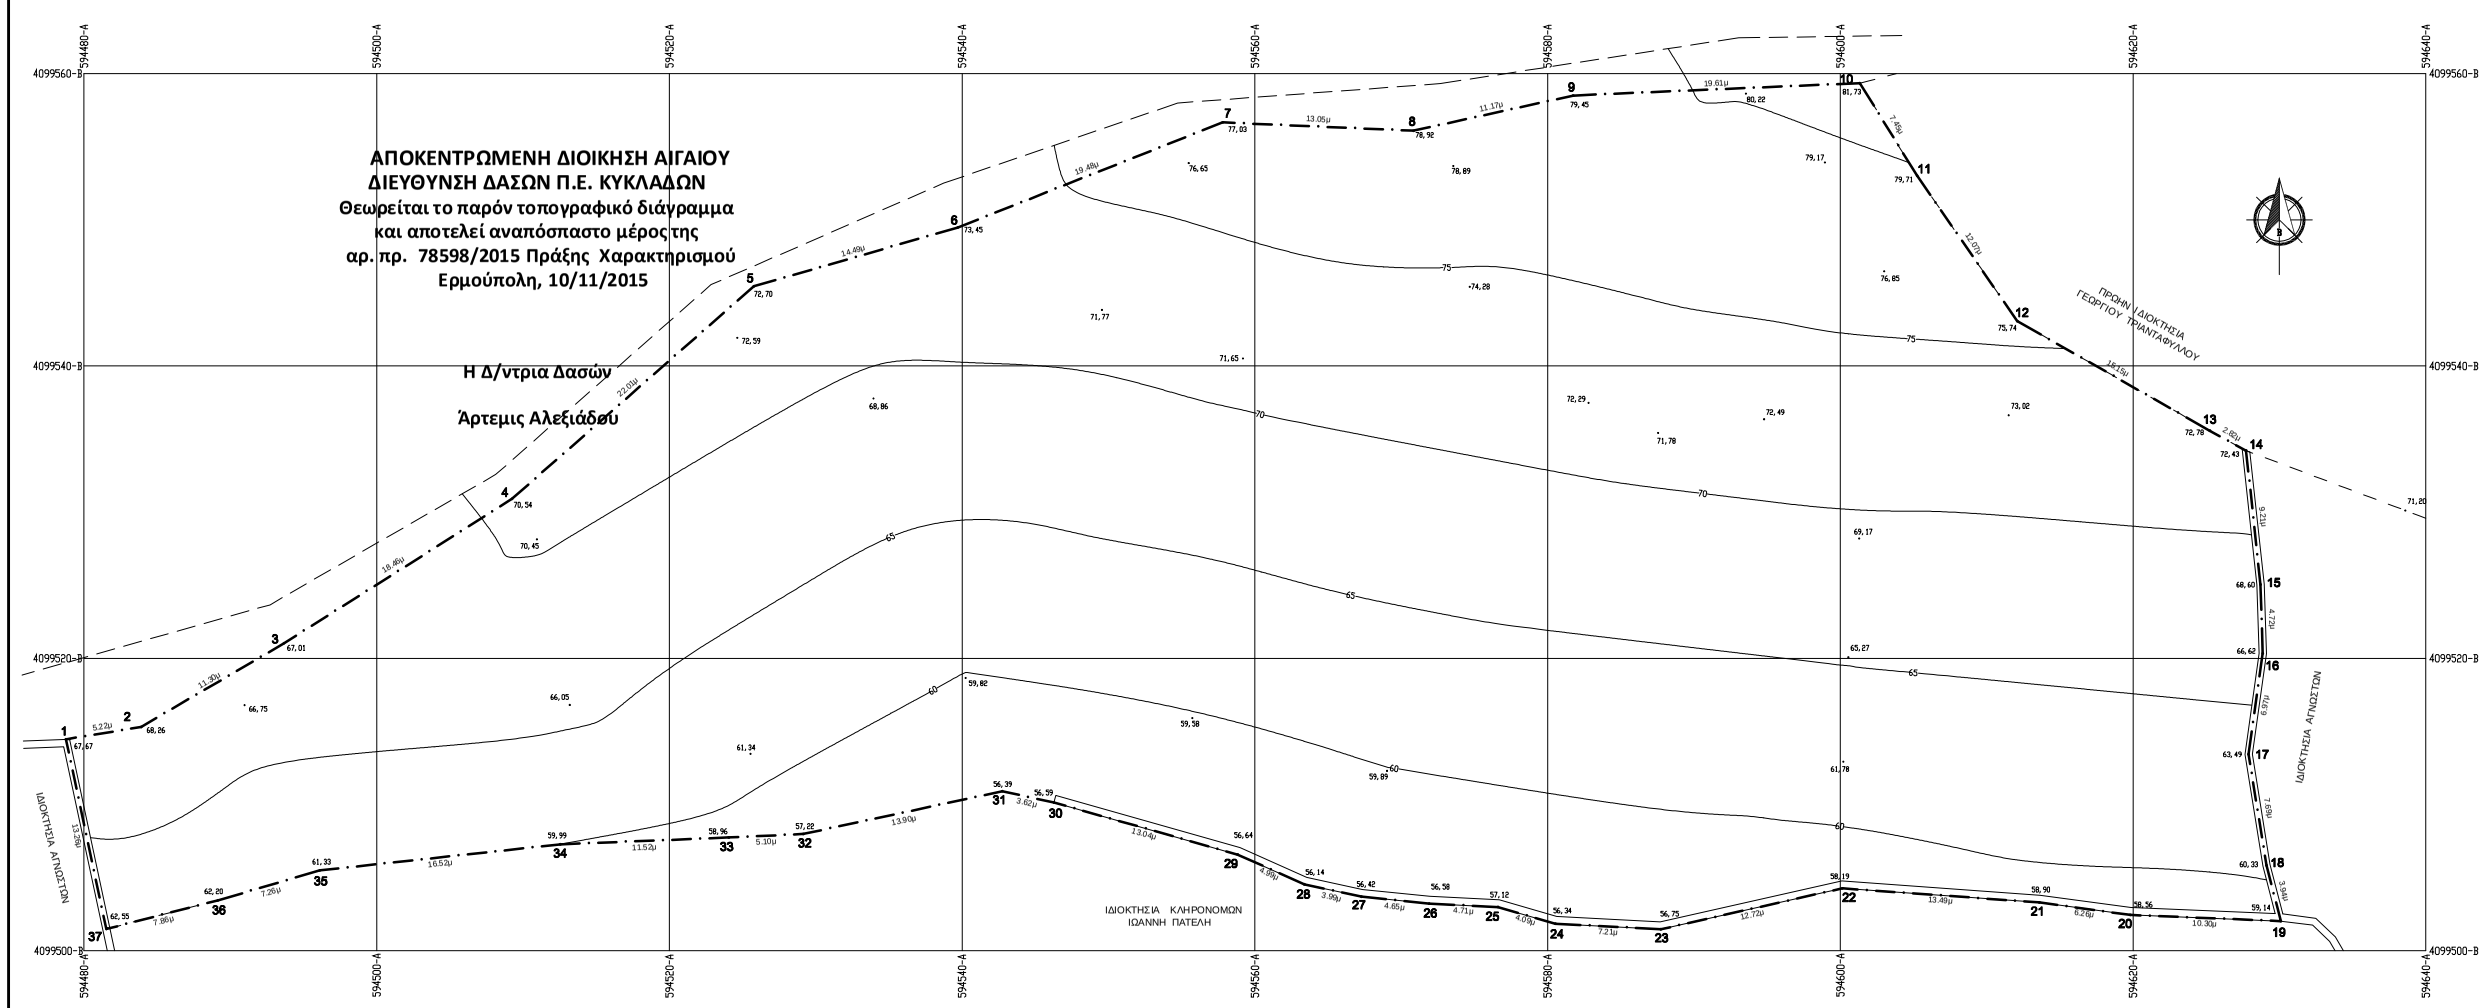

ΥΠΟΜΝΗΜΑ

1. Η αποτύπωση έγινε με γεωδατικό δορυφορικό σύστημα εντοπισμού της σειράς Topcon Hiper Sr/Tesla, με χρήση του δικτύου Uranus και αναφέρεται στο κρατικό σύστημα αναφοράς ΕΓΣΑ ΄ 87.
2. Εμβαδόν γηπέδου υπό στοιχεία (1,2,3,..., 37,1) = ***5.813,82*** τ.μ.
3. Το εμβαδόν υπολογίστηκε από τις συντεταγμένες των κορυφών του γηπέδου.
4. Τα όρια του γηπέδου υποδείχθηκαν από τον ιδιοκτήτη.
5. Η απόσταση του γηπέδου από τη θάλασσα είναι μεγαλύτερη από 140 μ.

ΜΕΛΕΤΗΤΗΣ :

ΕΡΓΟΔΟΤΗΣ :

ΕΡΓΟ :

ΘΕΣΗ :
"ΣΤΑΥΡΟΣ"
ΑΝΤΙΠΑΡΟΥ
ΔΗΜΟΥ ΑΝΤΙΠΑΡΟΥ

ΤΙΤΛΟΣ ΣΧΕΔΙΟΥ : ΤΟΠΟΓΡΑΦΙΚΟ ΔΙΑΓΡΑΜΜΑ

ΚΛΙΜΑΚΑ : 1 : 200

ΑΡ. ΣΧΕΔΙΟΥ : Τ

ΗΜΕΡΟΜΗΝΙΑ : ΟΚΤΩΒΡΙΟΣ 2014

ΣΦΡΑΓΙΔΑ - ΥΠΟΓΡΑΦΗ :