


ΤΟΠΟΓΡΑΦΙΚΟ ΔΙΑΓΡΑΜΜΑ ΕΚΤΑΣΗΣ
ΓΙΑ ΤΗΝ ΟΠΟΙΑ ΕΚΔΟΘΗΚΕ
Η ΥΠ' ΑΡΙΘ. 27972/19-11-2015 ΠΡΑΞΗ
ΧΑΡΑΚΤΗΡΙΣΜΟΥ

ΚΑΙΝΑΚΑ 1:1000 N

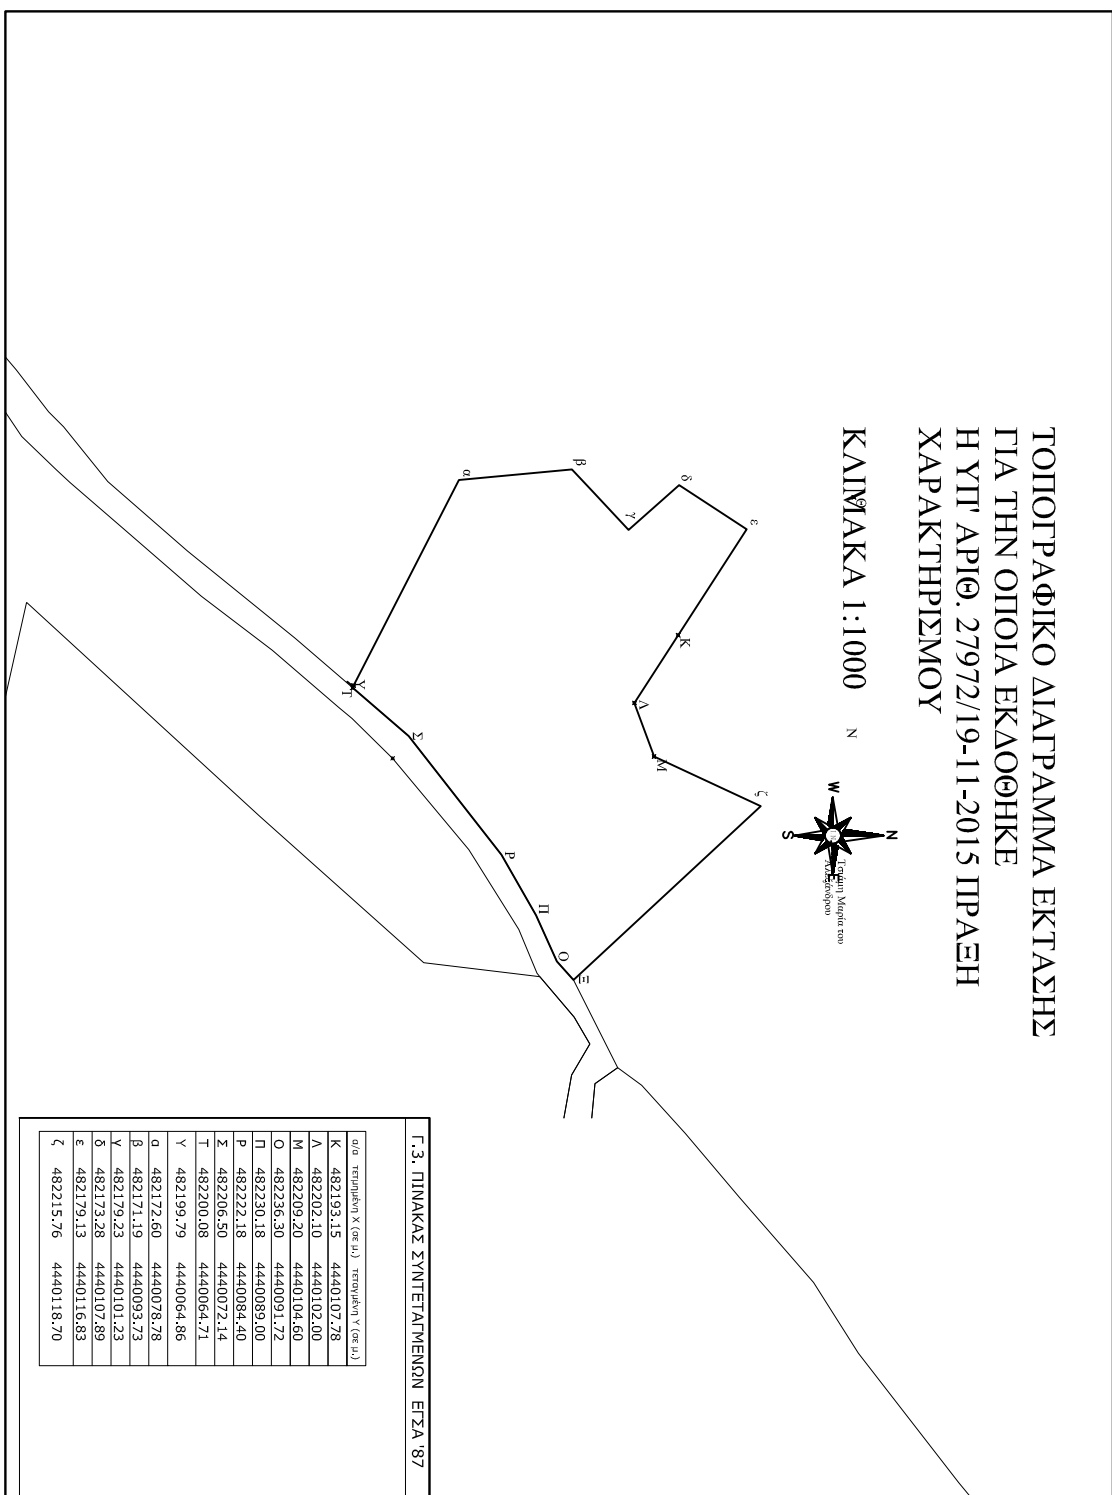

Γ.3. ΠΙΝΑΚΑΣ ΣΥΝΤΕΤΑΓΜΕΝΩΝ ΕΓΣΑ 87

α/α	τεταγμένη X (σε μ.)	τεταγμένη Y (σε μ.)
Κ	482193.15	4440107.78
Λ	482202.10	4440102.00
Μ	482209.20	4440104.60
Ο	482236.30	4440091.72
Π	482230.18	4440089.00
Ρ	482222.18	4440084.40
Σ	482206.50	4440072.14
Τ	482200.08	4440064.71
Υ	482199.79	4440064.86
Φ	482172.60	4440078.78
Ψ	482171.19	4440093.73
Ω	482179.23	4440101.23
α	482173.28	4440107.89
β	482179.13	4440116.83
ζ	482215.76	4440118.70