

5. ΑΠΟΣΠΑΣΜΑ ΧΑΡΤΗ / ΚΑΙΜΑΚΑ 1 : 5.000

Τ Π Ο Μ Ν Η Μ Α

1. Ε Μ Β Α Δ Ο Μ Ε Τ Ρ Η Σ Η

Η εμφασιμότητα έγινε αναλυτικά από τις συντεταγμένες του παρακάτω πίνακα και τη σχέση Ε=1/2 Σ Χ<sub>i</sub> (Υ<sub>i</sub>-Υ<sub>i+1</sub>)

ΕΜΒΛΟΝ ΟΙΚΟΠΕΔΟΥ ..... 4.089,70 Μ<sup>2</sup>

ΣΗΜΕΙΟ	X	Ψ	ΜΗΚΟΣ	ΣΗΜΕΙΟ	X	Ψ	ΜΗΚΟΣ
1	539833,795	3894054,912	23,49	12	539863,021	3894039,801	4,05
2	539923,708	3894033,695	15,02	13	539864,690	3894043,497	5,42
3	539919,235	3894019,365	19,88	14	539863,541	3894048,790	7,49
4	539913,523	3894000,318	9,03	15	539864,568	3894056,208	8,14
5	539910,903	3893991,684	12,53	16	539865,686	3894064,265	16,59
6	539899,465	3893996,779	12,52	17	539862,203	3894062,878	12,98
7	539887,252	3893989,957	16,17	18	539894,636	3894059,690	8,64
8	539871,692	3894004,382	11,55	19	539902,457	3894055,833	10,58
9	539860,170	3894003,658	19,11	20	539913,000	3894056,819	7,66
10	539841,378	3894007,100	26,97	21	539920,230	3894059,344	8,62
11	539853,352	3894031,263	12,90	22	539928,845	3894059,033	6,44
				1	539833,795	3894054,912	

2. Ο Ρ Ο Ι Δ Ο Μ Η Σ Η Σ

(Π.Δ. 24/5/85 / ΦΕΚ 270Δ της 31/5/85)

-Αρρίθμηση : 4.000 Μ<sup>2</sup>

-Κλίση : 10%

-Συντ. δόμησης : 0,2

-Μέγιστο ύψος : 7,50 Μ

-Απόσταση κτηρίου από τα όρια του αγροκτημάτος : 15,00 μ.

3. Δ Η Λ Ω Σ Ε Ι Σ

-Τα όρια του αγροκτημάτος υποδείχθηκαν από τον ιδιοκτήτη.

-Το παρόν τοπογραφικό διάγραμμα ανατέθηκε σύμφωνα με το άρθρο 5 του Ν651 / 77.


-Οι συντεταγμένες του διαγράμματος αναφέρονται σε κρατικό σύστημα συντεταγμένων (ΕΓΣΑ 87).

-Από το ακίνητο δεν διέρχεται δικτυο υψηλής τάσης της Δ.Ε.Η.

4. Δ Η Λ Ω Σ Η Τ Λ Ο Π Ο Ι Η Σ Η Σ Ο Ρ Ι Ω Ν

-Ο υπογρασμένος Ευαγγελίδης Βασίλειος ιδιοκτήτης του ακινήτου που περιγράφεται στο διάγραμμα αυτό με τα στοιχεία 11-2-3-4...-20-21-22-11 ευθύνεται για την ακρίβεια των δηλωμένων ορίων του οικοπέδου μου κατά θέση και έκταση καθώς και για τους ομοίους ιδιοκτήτες.

Ο Δ Η Λ Ω Ν

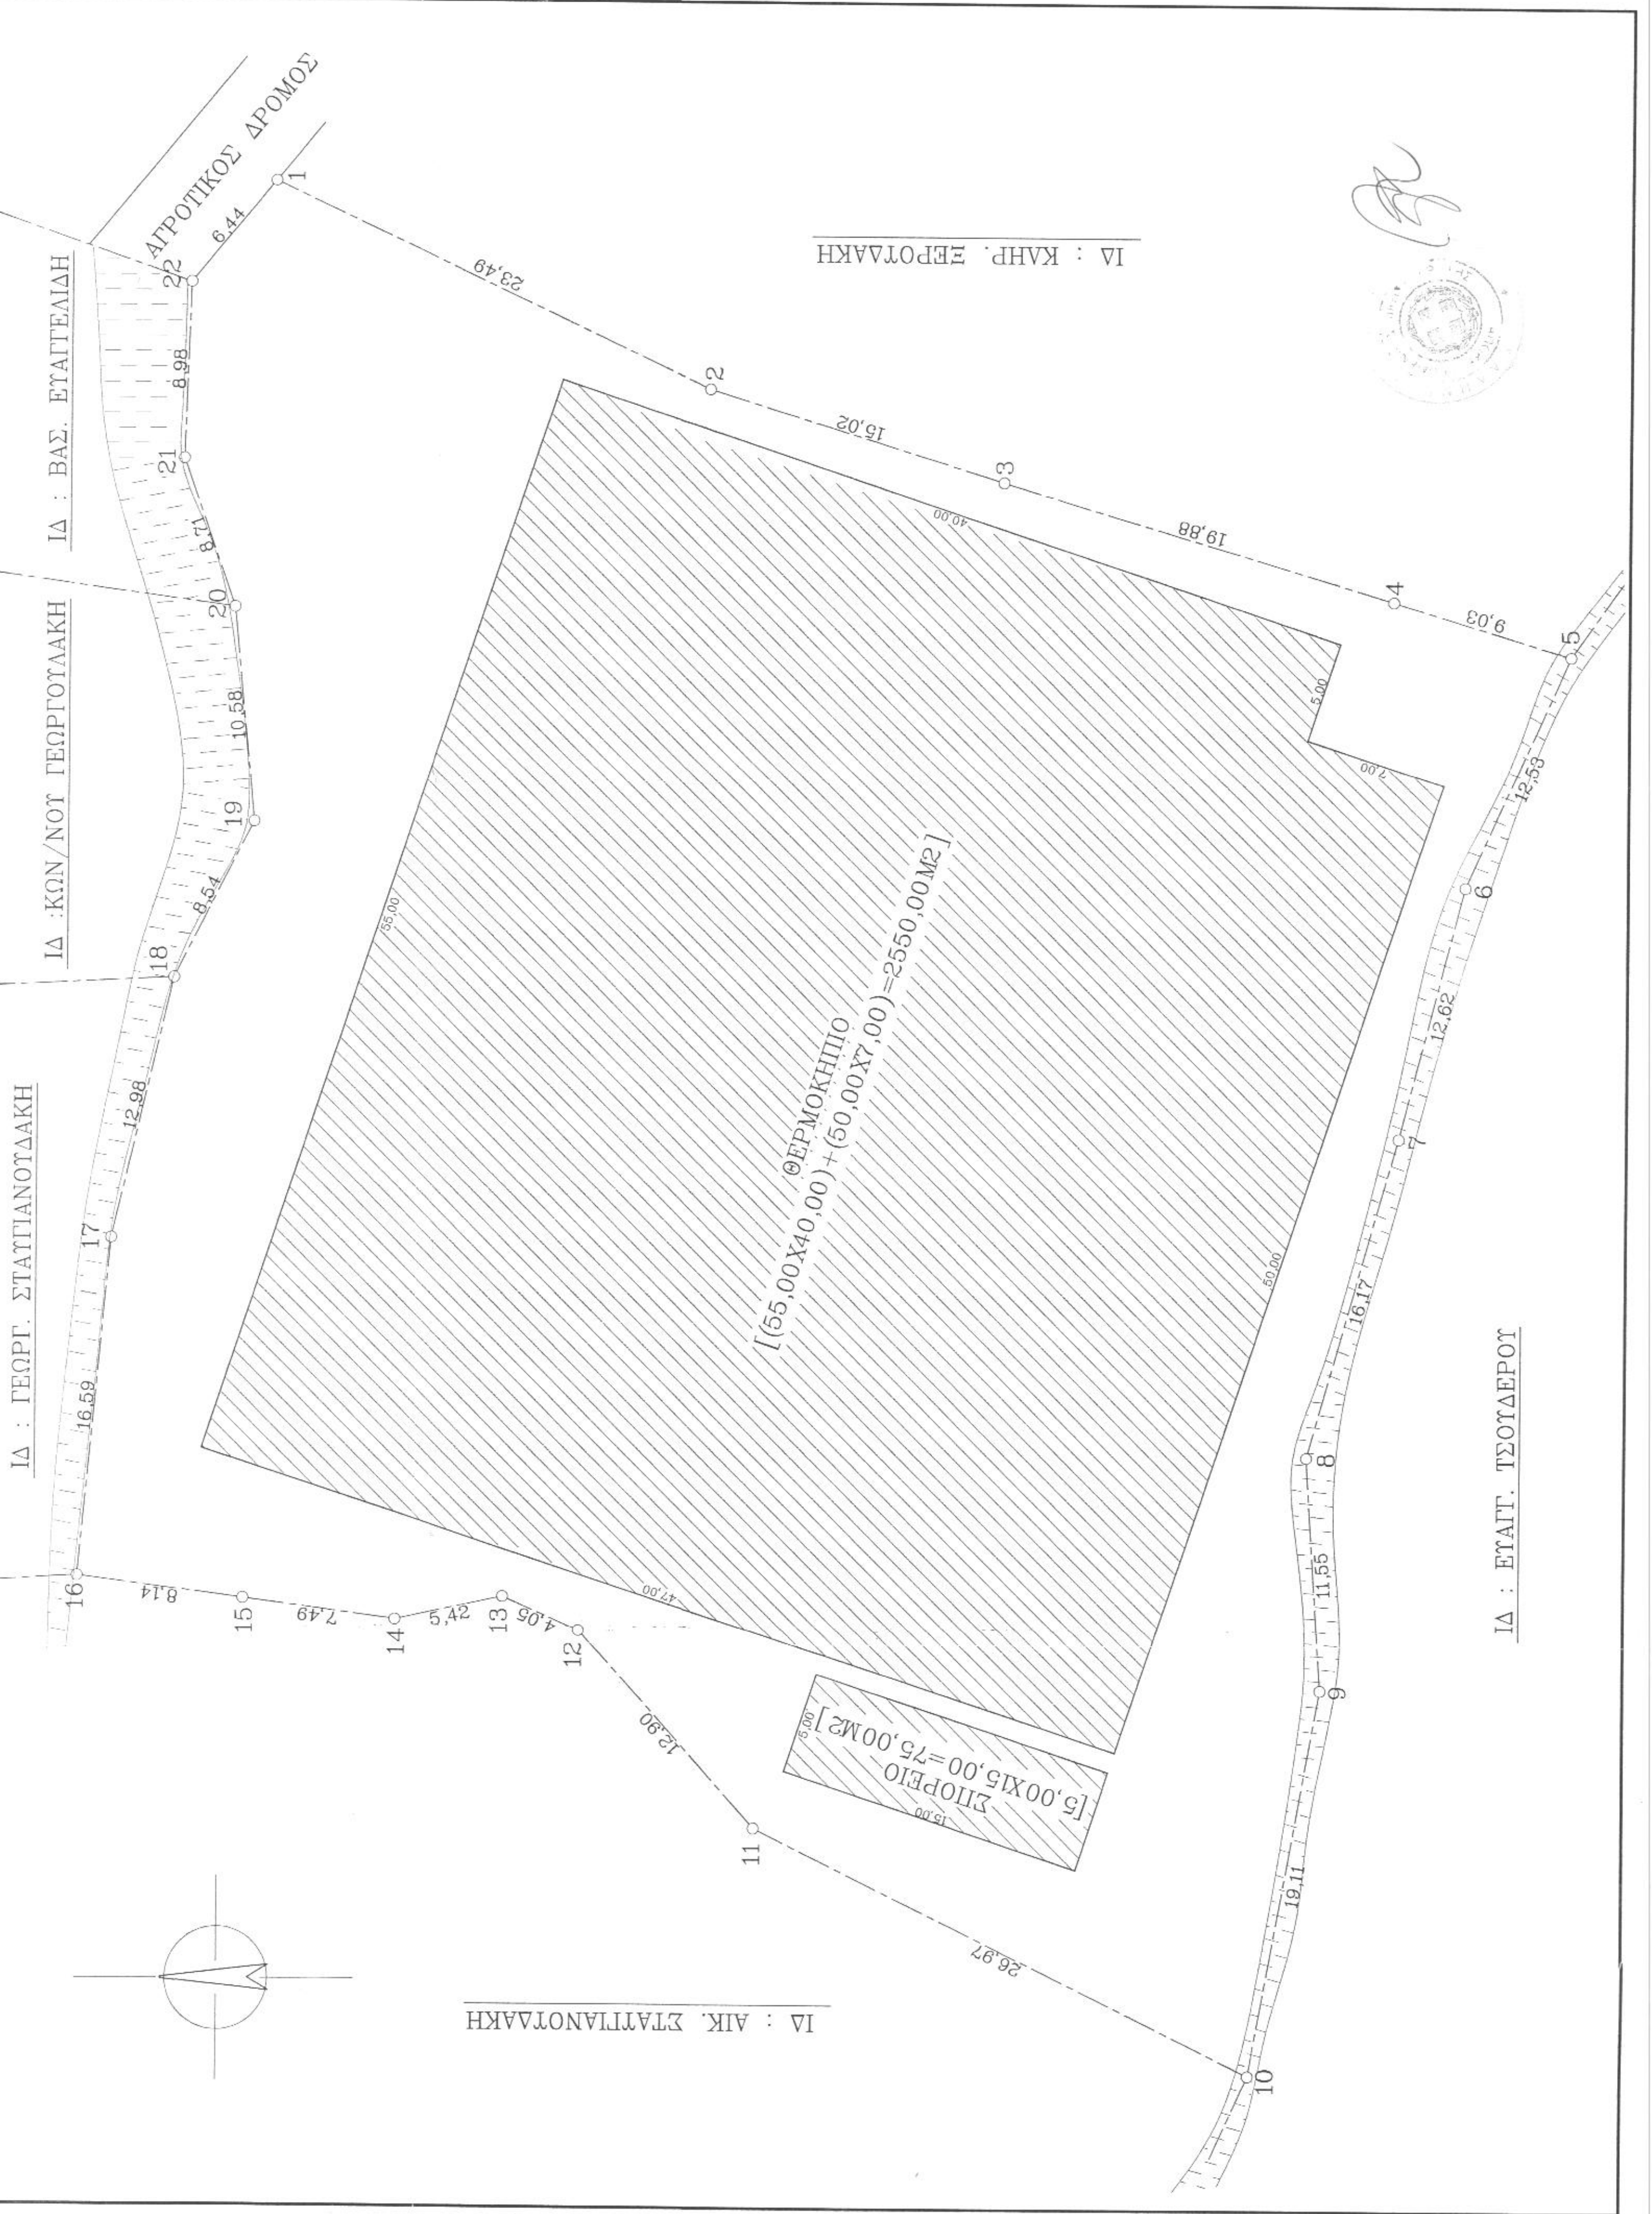

**ΤΕΧΝΙΚΟ ΓΡΑΦΕΙΟ**

ΑΝΔΡΕΑΣ ΒΑΣΙΛΑΚΗΣ - ΜΙΧΑΗΛΣ ΓΟΥΜΕΝΑΚΗΣ  
ΑΡΧΙΤΕΚΤΟΝ ΜΗΧ/ΚΟΣ ΠΟΛΙΤΙΚΟΣ ΜΗΧ/ΚΟΣ Ε.Μ.Π.  
D.E.S.A. DE PARIS

ΡΕΦΤΗΜΟ : Κ. Γερακάρη 73 τηλ - fax 2831024122  
www.vg-constructions.gr e-mail: info@vg-constructions.gr

ΕΡΓΟ :  
"ΑΡΔΙΝΙΑ" ΚΤΗΜ. ΠΕΡΙΦ. Δ.Δ. ΑΣΣΟΜΑΤΟΥ  
Δ. ΦΟΙΝΙΚΑ ΡΕΦΤΜΗΣ

ΙΔΙΟΚΤΗΣΙΑ : ΒΑΣΙΛΗ ΕΥΑΓΓΕΛΙΔΗ

Θεμα σχεδίου : ΤΟΠΟΓΡΑΦΙΚΟ ΔΙΑΓΡΑΜΜΑ

κλίμακα : 1 : 200 αριθ. Α-1  
ημερομηνία : ΑΠΡΙΛΙΟΣ 2009 σχεδ. Α-1

Μ Ε Λ Ε Τ Η Τ Ε Σ

ΜΙΧΑΗΛΣ ΕΠ. ΓΟΥΜΕΝΑΚΗΣ  
ΔΙΠΛΩΜ. ΠΟΛΙΤΙΚΟΣ ΜΗΧΑΝΙΚΟΣ Ε.Μ.Π.  
ΜΕΛΟΣ Τ.Ε.Ε. ΑΤ. ΠΗΡ. 42976  
ΡΕΒΥΜΠΟ Κ. Γ.Ρ.Α.Α.Π. 3 ΤΗΛ. 24122  
Δ.Ρ. Μ.Ε.Σ.Α. 48324 ΠΡΕΣΒΥΤΗΡΙΟΥ

ΕΥΑΓΓΕΛΙΔΗΣ ΒΑΣΙΛΕΙΟΣ  
ΕΥΑΓΓΕΛΙΔΗΣ ΒΑΣΙΛΕΙΟΣ

Πανεπιστήμιο Γέφυρα 17-11-2015

ΧΑΡΙΚΟΛΑ ΕΥΡΩΠΑΪΚΗ ΔΡ. ΑΝΤΙΣΤΟΙΧ.