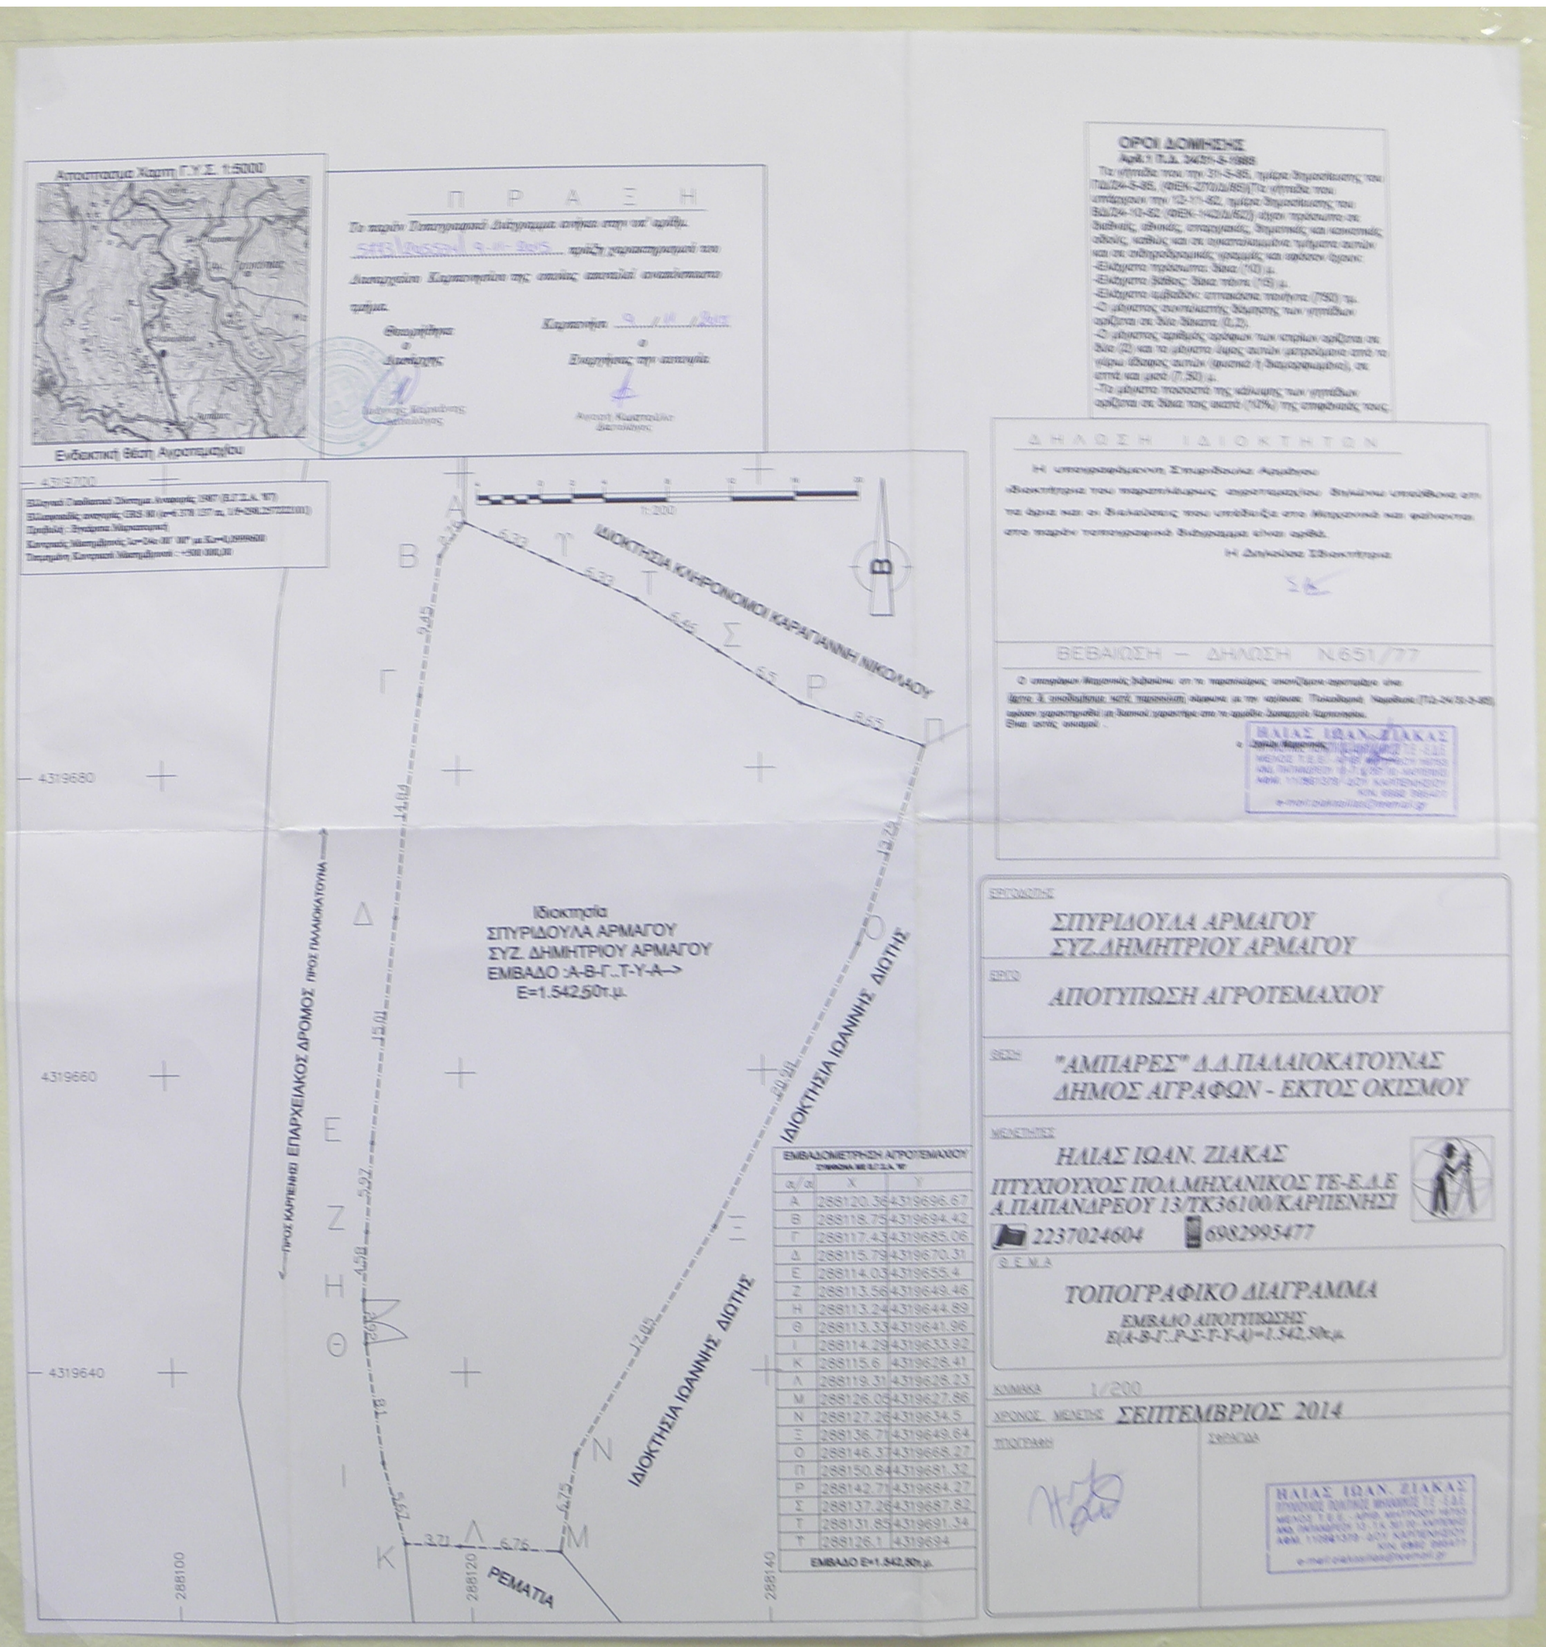
Αποσπασμα Χαρτη Γ.Υ.Σ. 1:5000
Ενδεικτική θέση Αγροτεμαχίου
ΠΡΑΞΗ
ΟΡΟΙ ΔΟΜΗΣΗΣ
ΔΗΛΩΣΗ ΙΔΙΟΚΤΗΤΩΝ
ΒΕΒΑΙΩΣΗ – ΔΗΛΩΣΗ Ν.651/77
ΙΔΙΟΚΤΗΣΙΑ ΚΥΡΙΑΚΟΥΛΗ ΚΑΡΑΓΙΑΝΝΗ ΝΙΚΟΛΑΟΥ
ΙΔΙΟΚΤΗΣΙΑ ΙΩΑΝΝΗΣ ΔΙΟΤΗΣ
ΠΡΟΣ ΚΑΡΠΕΝΗΣΙ ΕΠΑΡΧΕΙΑΚΟΣ ΔΡΟΜΟΣ ΠΡΟΣ ΠΑΛΑΙΟΚΑΤΟΥΝΑ
Ιδιοκτησία
ΣΠΥΡΙΔΟΥΛΑ ΑΡΜΑΓΟΥ
ΣΥΖ. ΔΗΜΗΤΡΙΟΥ ΑΡΜΑΓΟΥ
ΕΜΒΑΔΟ :Α-Β-Γ...Τ-Υ-Α-->
Ε=1.542,50τ.μ.
ΡΕΜΑΤΙΑ
ΕΜΒΑΔΟΜΕΤΡΗΣΗ ΑΓΡΟΤΕΜΑΧΙΟΥ
ΕΜΒΑΔΟ Ε=1.542,50τ.μ.
ΣΠΥΡΙΔΟΥΛΑ ΑΡΜΑΓΟΥ
ΣΥΖ.ΔΗΜΗΤΡΙΟΥ ΑΡΜΑΓΟΥ
ΑΠΟΤΥΠΩΣΗ ΑΓΡΟΤΕΜΑΧΙΟΥ
"ΑΜΠΑΡΕΣ" Δ.Δ.ΠΑΛΑΙΟΚΑΤΟΥΝΑΣ
ΔΗΜΟΣ ΑΓΡΑΦΩΝ - ΕΚΤΟΣ ΟΚΙΣΜΟΥ
ΗΛΙΑΣ ΙΩΑΝ. ΖΙΑΚΑΣ
ΠΤΥΧΙΟΥΧΟΣ ΠΟΛ.ΜΗΧΑΝΙΚΟΣ ΤΕ-Ε.Δ.Ε
Α.ΠΑΠΑΝΔΡΕΟΥ 13/ΤΚ36100/ΚΑΡΠΕΝΗΣΙ
2237024604
6982995477
Σ.Ε.Μ.Α
ΤΟΠΟΓΡΑΦΙΚΟ ΔΙΑΓΡΑΜΜΑ
ΕΜΒΑΔΟ ΑΠΟΤΥΠΩΣΗΣ
Ε(Α-Β-Γ..Ρ-Σ-Τ-Υ-Α)=1.542,50τ.μ.
ΚΛΙΜΑΚΑ 1/200
ΧΡΟΝΟΣ ΜΕΛΕΤΗΣ ΣΕΠΤΕΜΒΡΙΟΣ 2014
ΤΟΠΟΓΡΑΦΗΣΗ
ΣΧΕΔΙΑΣΘΗΚΕ