


ΑΠΟΣΠΑΣΜΑ ΧΑΡΤΗ Γ.Υ.Σ. 1:50000  
ΚΑΡΙΤΣΑ

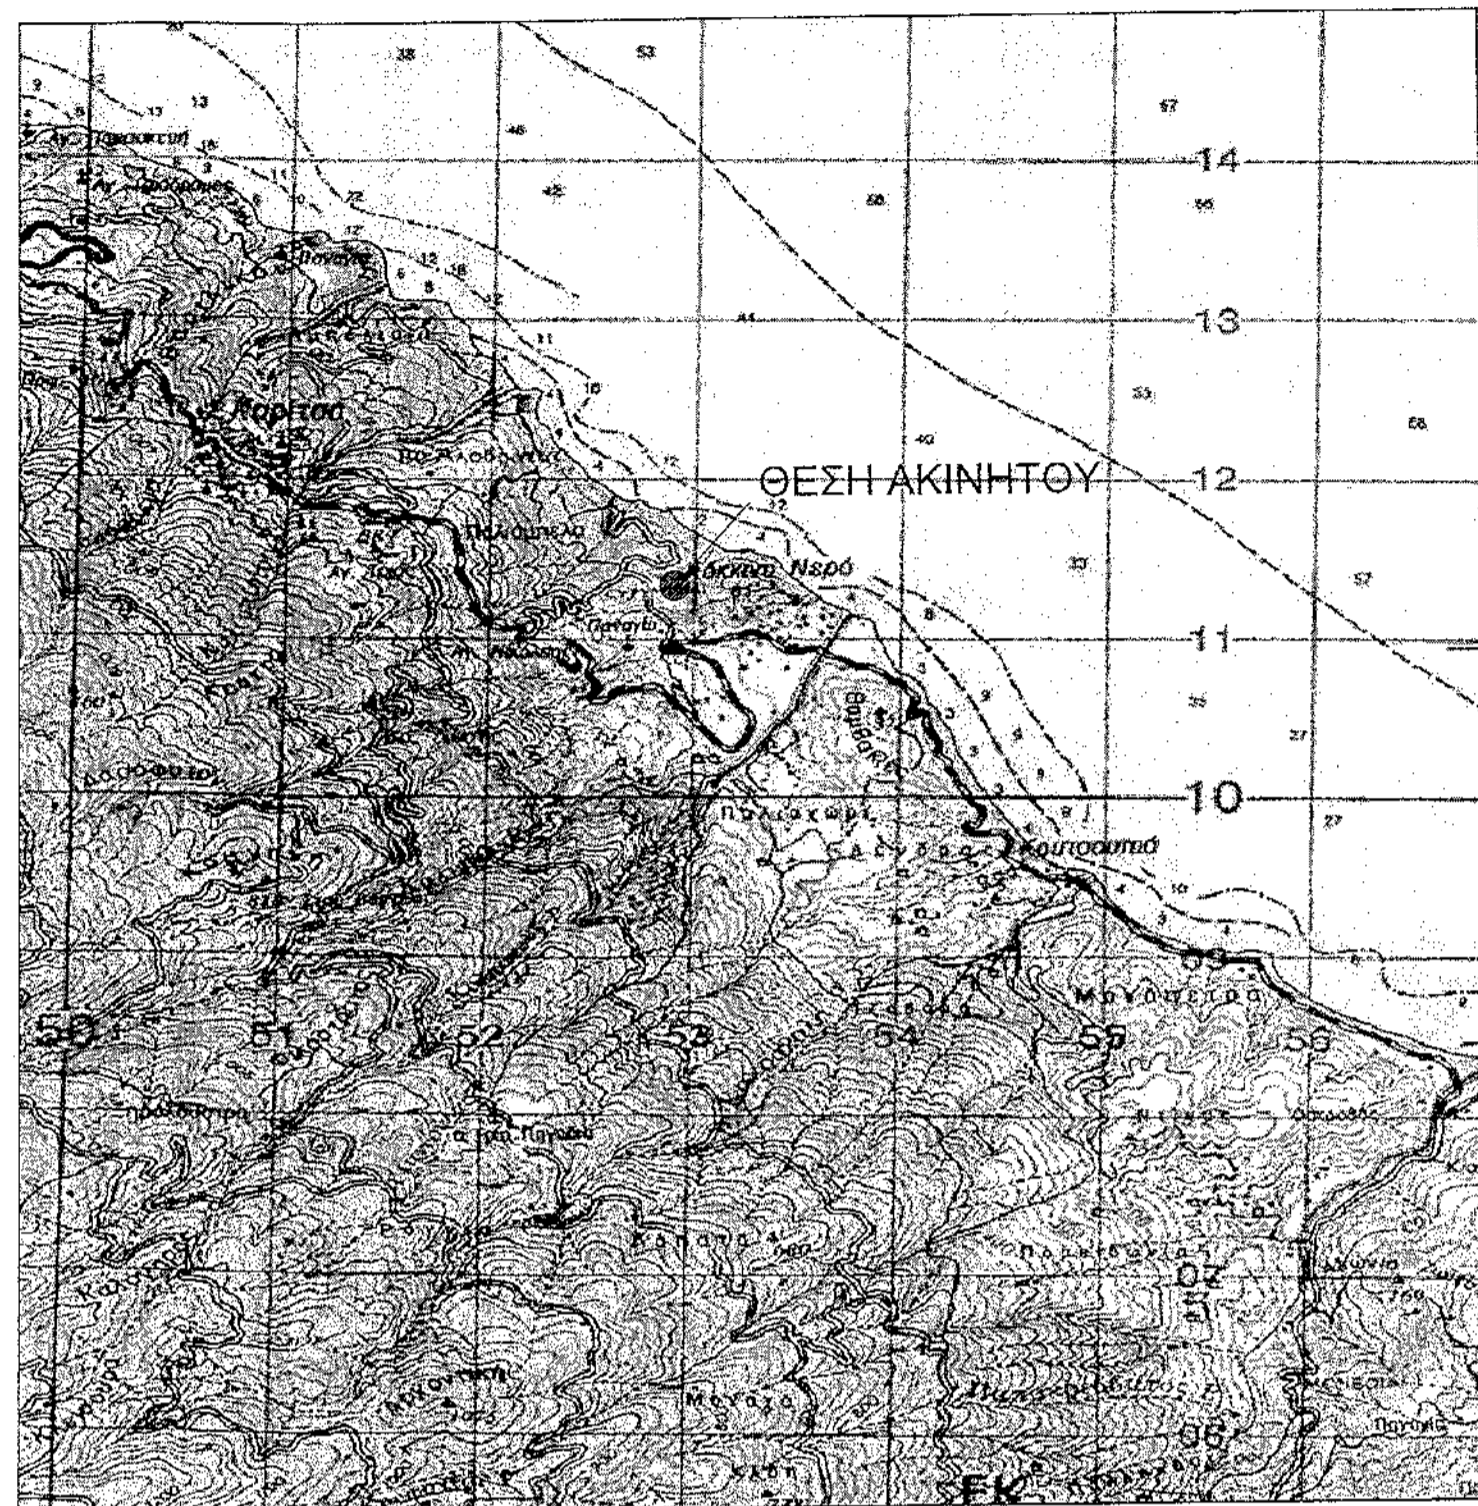

**Όροι Δόμησης:**  
Εκτός των όρων οικισμών - εκτός σχεδίων πόλεως [κατά το Π.Δ. της 24/31-5 1985 (ΦΕΚ 270/Δ) ως τροποποιήθηκε με τον Ν. 3212/2003 (ΦΕΚ 308Δ/31-12-2003)].  
Για τα προ του Ν. 3212/2003: ελάχιστο Εμβαδόν 4000 τ.μ., μέγιστη κάλυψη 10%, για κατοικία 200 τ.μ., αριθμός ορόφων 2, μέγιστο ύψος 7,5 μ.  
Για τα μετά του Ν. 3212/2003: Ελάχιστο πρόσωπο σε κοινόχρηστο χώρο 25 μ., εμβαδόν 4000 τ.μ.


Τα όρια υποδείχθηκαν από τους ιδιοκτήτες

Υπεύθυνη Δήλωση Μηχανικού (Ν.651/77)  
Βεβαιώνεται ότι:  
Το γήπεδο, υπό στοιχεία: (Α1 - Α2 - Α3- ... - Α17 - Α18 - Α1), εκτάσεως Ε = 2300,00 τ.μ. βρίσκεται εκτός σχεδίου πόλεως και είναι μη όριο και μη οικοδομήσιμο.  
Στην περιοχή που βρίσκεται το ακίνητο δεν έχει κινηθεί η διαδικασία σύνταξης Εθνικού Κτηματολογίου.

Ο Μηχανικός  
ΓΑΡΓΑΒΑΝΗΣ ΧΡ. ΘΕΟΔΩΡΟΣ - ΑΓΓΕΛΟΣ  
ΑΓΡΟΝΟΜΟΣ & ΤΟΠΟΓΡΑΦΟΣ ΜΗΧΑΝΙΚΟΣ  
ΠΑΠΑΚΥΡΙΑΖΗ 45 - ΛΑΡΙΣΑ  
ΤΗΛ: 6973 354128  
Α.Φ.Μ. 131151324 - Α' ΔΟΥ ΛΑΡΙΣΑΣ

ΥΠΕΥΘΥΝΗ ΔΗΛΩΣΗ ΙΔΙΟΚΤΗΤΗ

Ο παρακάτω υπογράφων ιδιοκτήτης του αγροτεμαχίου με στοιχεία (Α1 - Α2 - Α3- ... - Α17 - Α18 - Α1) βεβαιώνει ότι τα όρια που υπέδειξε προς αποτύπωση είναι τα αληθή.

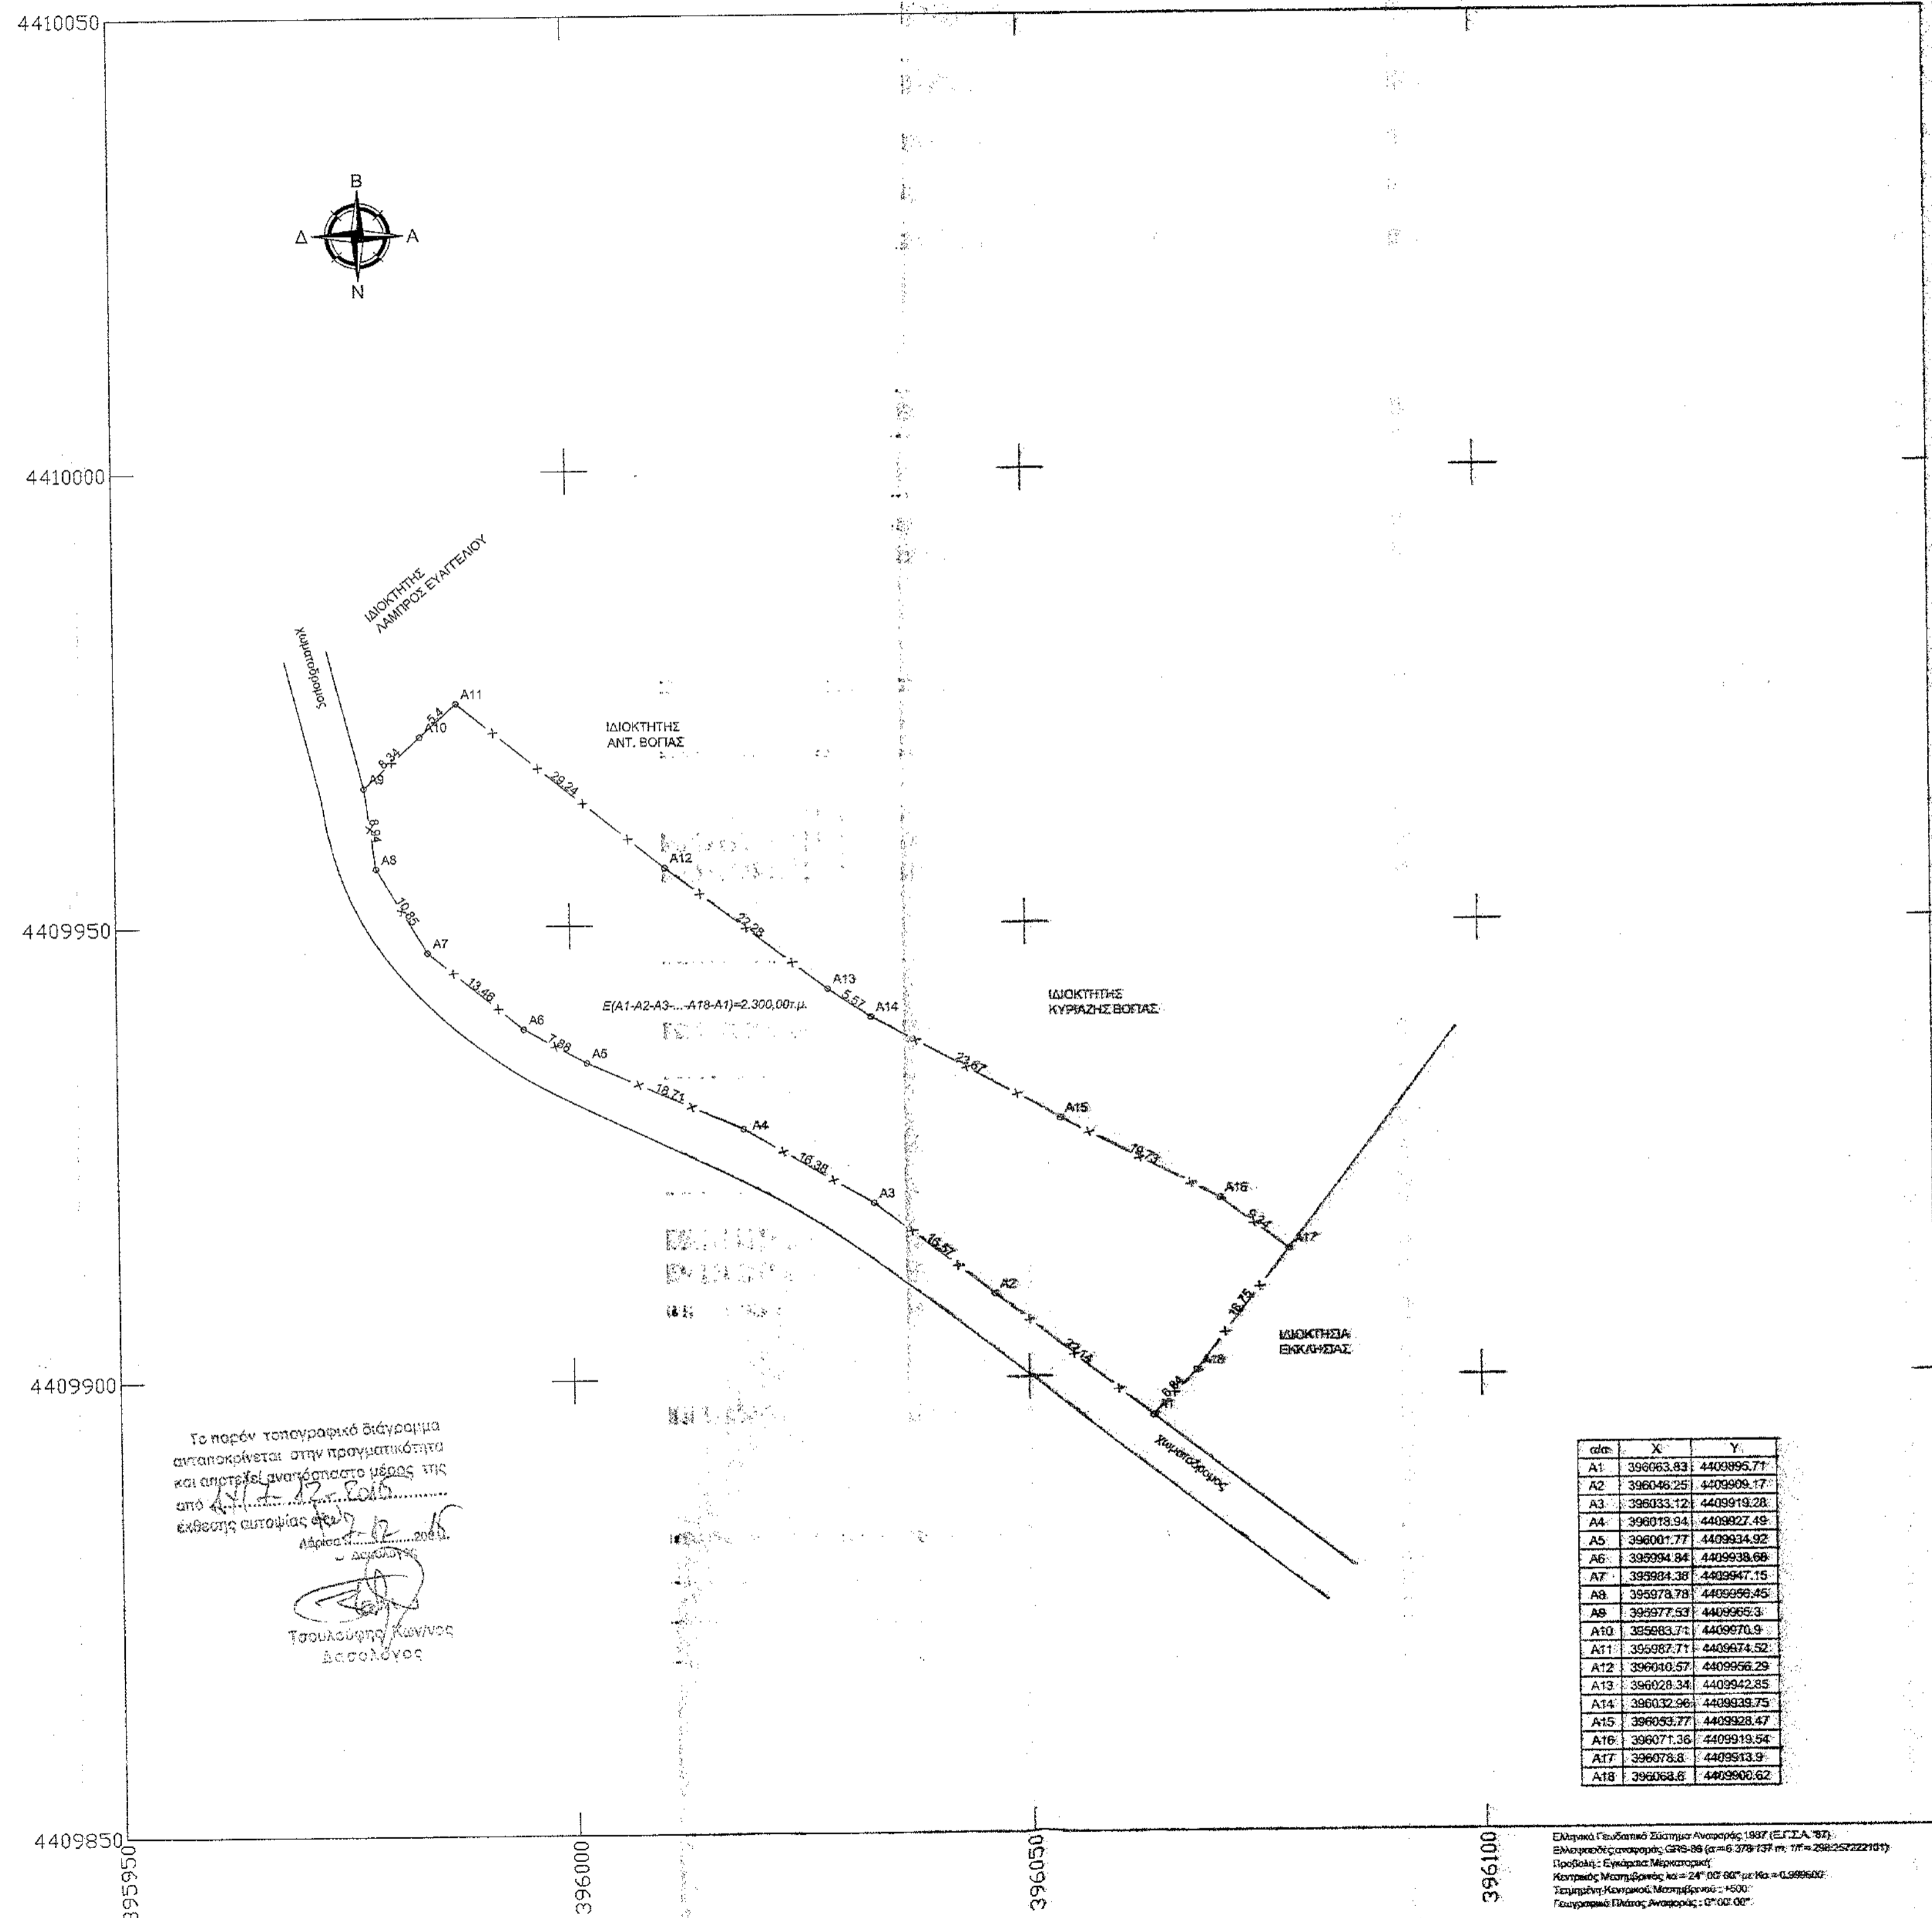

Το παρόν τοπογραφικό διάγραμμα ανταποκρίνεται στην πραγματικότητα και αποτελεί αναπόσπαστο μέρος της από Α.Π. 17.818/2015 έκθεσης αυτοψίας φ.π.π. 12.2015

Α.Φ.Μ. 131151324 - Α' ΔΟΥ ΛΑΡΙΣΑΣ

Τσαλαούρης Κωνσταντίνος  
Δασολόγος

Ελληνικό Γεωδαιτικό Σύστημα Αναφοράς 1987 (ΕΓΣΑ '87)  
Επίκεντρο: Αθήνα, 39° 58' 50" β.π.μ., 23° 03' 13" ε.π.μ., 11° 26' 52" 2221111  
Ποσοστό: Ευθέτως Μετρούμενη  
Κεντρικός Μετρώμενος κ = 24' 00' 00" α.π. = 0,999602  
Παραμόρφωση Κλίμακας Μετρώμενος = 1000  
Γεωγραφικό Πλάτος Αναφοράς: 37° 02' 00"

ΘΕΜΑ ΣΧΕΔΙΟΥ : "ΤΟΠΟΓΡΑΦΙΚΟ ΔΙΑΓΡΑΜΜΑ"

ΔΗΜΟΣ ΑΓΙΑΣ - ΠΕΡΙΦΕΡΕΙΑ ΘΕΣΣΑΛΙΑΣ

Θέση : "ΠΑΛΙΑΜΠΕΛΑ", ΕΚΤΟΣ ΣΧΕΔΙΟΥ, Δ.Δ. ΚΑΡΙΤΣΑΣ  
Ιδιοκτήτες : ΡΟΔΑΝΘΗ ΝΑΣΙΚΑ & ΗΛΙΑΣ ΠΑΣΧΟΣ  
Χρόνος Μελέτης : ΑΥΓΟΥΣΤΟΣ 2015  
Κλίμακα Σχεδίου : 1:500

ΣΤΟΙΧΕΙΑ ΙΔΙΟΚΤΗΣΙΑΣ

ΙΔΙΟΚΤΗΣΙΑ  
ΠΕΡΙΓΡΑΦΗ : Α1 - Α2 - Α3- ... - Α17 - Α18 - Α1  
ΕΜΒΑΔΟΝ : Ε = 2300,00 τ.μ.

ΤΕΧΝΙΚΟ ΓΡΑΦΕΙΟ ΜΕΛΕΤΩΝ  
ΘΕΟΔΩΡΟΣ - ΑΓΓΕΛΟΣ ΓΑΡΓΑΒΑΝΗΣ  
ΑΓΡΟΝΟΜΟΣ & ΤΟΠΟΓΡΑΦΟΣ ΜΗΧΑΝΙΚΟΣ  
ΠΑΠΑΚΥΡΙΑΖΗ 45-41222 ΛΑΡΙΣΑ  
ΤΗΛ: 2410258351 ΚΙΝ: 6973354128

ΙΔΙΟΚΤΗΤΕΣ  
ΡΟΔΑΝΘΗ ΝΑΣΙΚΑ & ΗΛΙΑΣ ΠΑΣΧΟΣ

ΕΡΓΟ  
ΑΠΟΤΥΠΩΣΗ ΑΚΙΝΗΤΟΥ

ΘΕΣΗ  
"ΠΑΛΙΑΜΠΕΛΑ", ΕΚΤΟΣ ΣΧΕΔΙΟΥ, Δ.Δ. ΚΑΡΙΤΣΑΣ -  
ΔΗΜΟΣ ΑΓΙΑΣ - ΠΕΡΙΦΕΡΕΙΑ ΘΕΣΣΑΛΙΑΣ

ΘΕΜΑ ΣΧΕΔΙΟΥ	ΑΡ. ΣΧΕΔΙΟΥ :
<b>ΤΟΠΟΓΡΑΦΙΚΟ ΔΙΑΓΡΑΜΜΑ</b>	
ΚΛΙΜΑΚΑ: 1:500	
ΧΡΟΝΟΣ ΜΕΛΕΤΗΣ: ΑΥΓΟΥΣΤΟΣ 2015	
ΣΦΡΑΓΙΔΑ - ΥΠΟΓΡΑΦΗ	ΘΕΩΡΗΣΗ

ΘΕΟΔΩΡΟΣ - ΑΓΓΕΛΟΣ ΧΡ. ΓΑΡΓΑΒΑΝΗΣ  
ΜΠΛ. ΑΓΡΟΝΟΜΟΣ-ΤΟΠΟΓΡΑΦΟΣ ΜΗΧΑΝΙΚΟΣ Α.Π.Θ.  
ΜΕΛΟΣ Τ.Ε.Ε. ΑΡΙΘ. ΜΗΤΡΩΟΥ 123447  
ΠΑΠΑΚΥΡΙΑΖΗ 45 - ΛΑΡΙΣΑ  
ΤΗΛ. 2410 258351 ΚΙΝ. 6973 354128  
Α.Φ.Μ. 131151324 - Α' ΔΟΥ ΛΑΡΙΣΑΣ

