



ΑΠΟΣΠΑΣΜΑ ΧΑΡΤΗ ΓΥΣ 1:50.000 ΚΑΙ ΘΕΣΗ ΓΕΩΤΕΜΑΧΙΟΥ

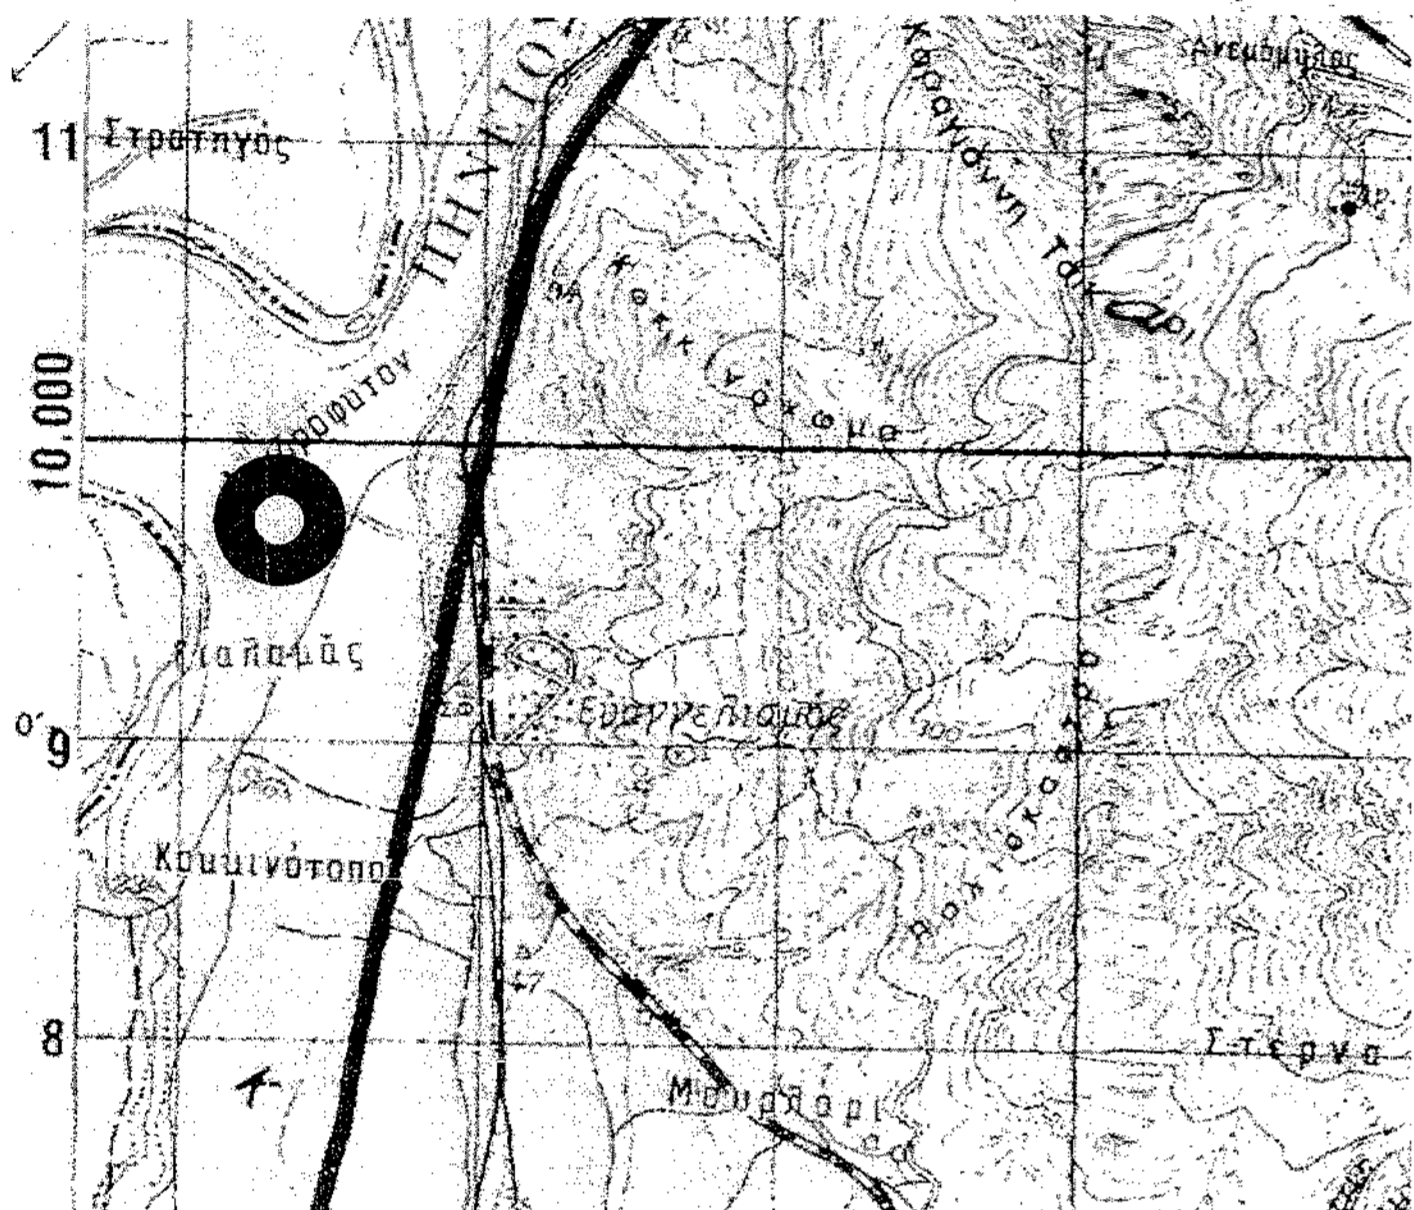

ΤΟΠΟΓΡΑΦΙΚΟ ΔΙΑΓΡΑΜΜΑ ΓΕΩΤΕΜΑΧΙΟΥ

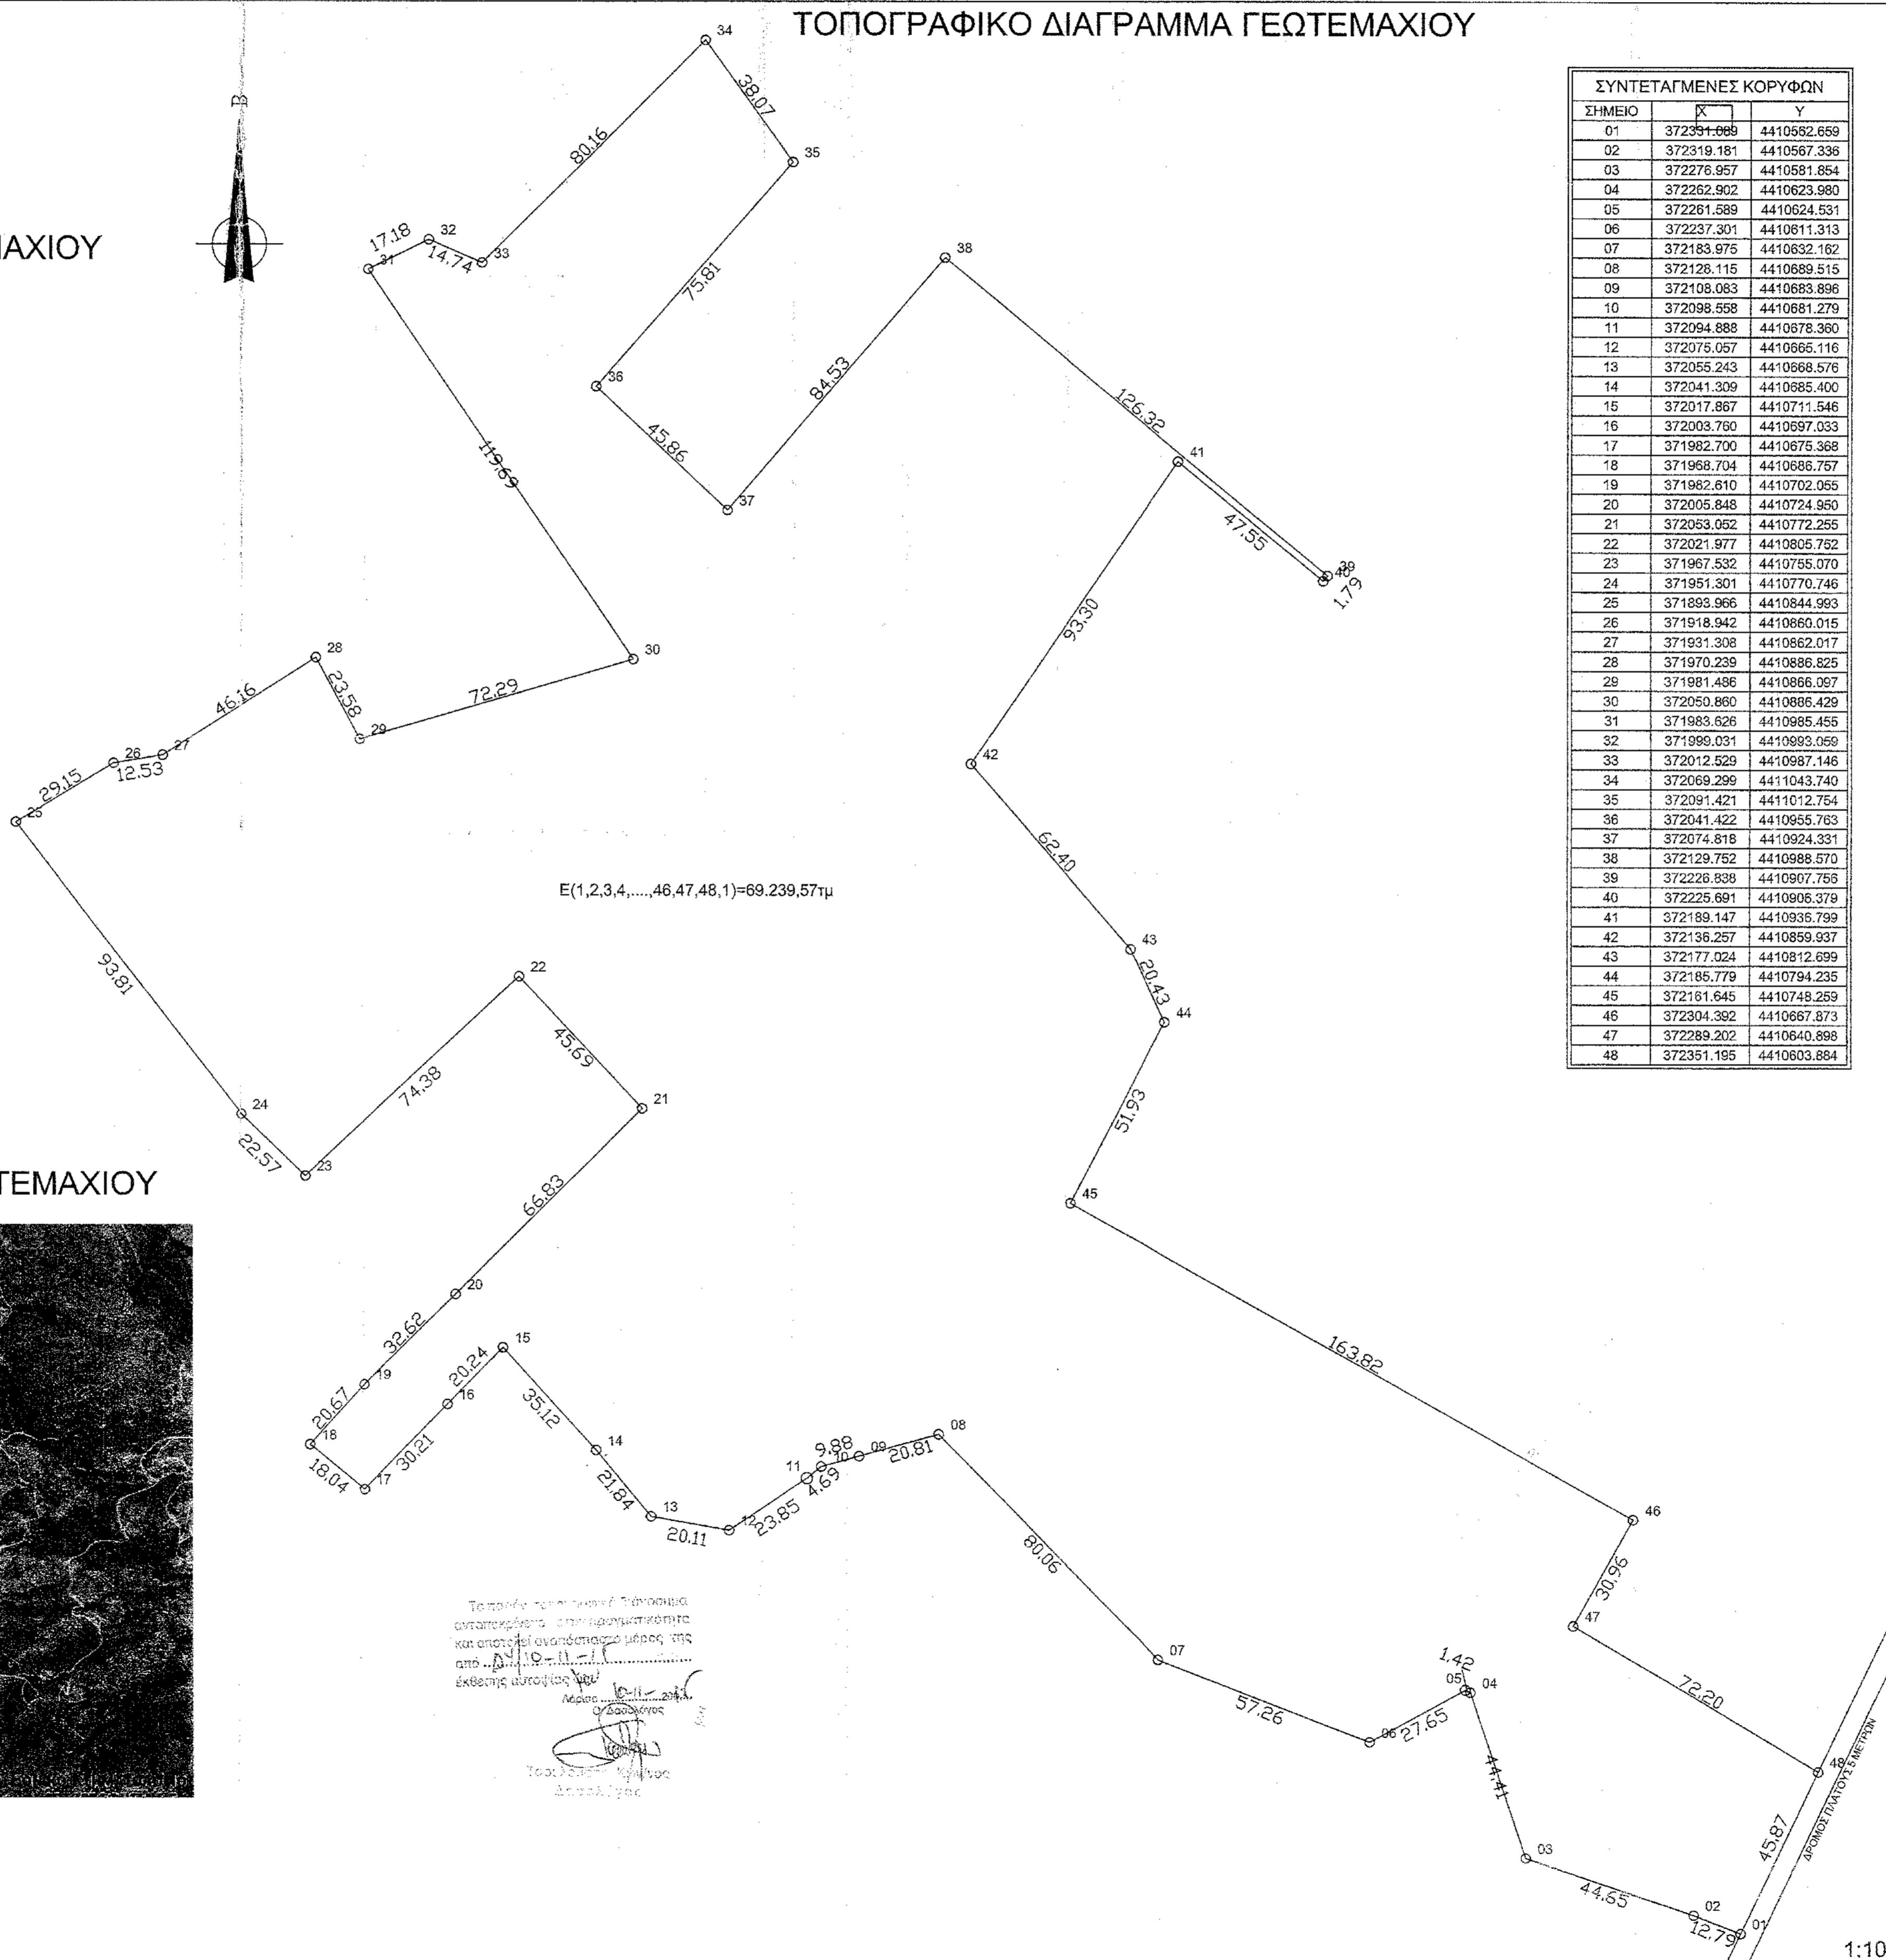

E(1,2,3,4,.....,46,47,48,1)=69.239,57τμ

ΣΗΜΕΙΟ	X	Y
01	372351.069	4410592.659
02	372319.181	4410567.336
03	372276.957	4410581.854
04	372262.902	4410623.980
05	372261.589	4410624.531
06	372237.301	4410611.313
07	372183.975	4410632.162
08	372128.115	4410689.515
09	372108.083	4410683.896
10	372098.558	4410681.279
11	372094.888	4410678.360
12	372075.057	4410665.116
13	372055.243	4410668.576
14	372041.309	4410685.400
15	372017.867	4410711.546
16	372003.790	4410697.033
17	371982.700	4410675.368
18	371968.704	4410686.757
19	371962.810	4410702.055
20	372005.848	4410724.950
21	372053.052	4410772.255
22	372021.977	4410805.752
23	371967.532	4410795.070
24	371951.301	4410770.746
25	371899.966	4410844.993
26	371918.942	4410860.015
27	371931.308	4410862.017
28	371970.239	4410886.825
29	371981.486	4410866.067
30	372050.860	4410886.429
31	371983.626	4410985.455
32	371990.031	4410983.059
33	372012.529	4410987.146
34	372069.299	4411043.740
35	372091.421	4411012.754
36	372041.422	4410955.763
37	372074.818	4410924.331
38	372129.752	4410988.570
39	372226.838	4410907.755
40	372225.691	4410906.379
41	372189.147	4410935.799
42	372136.257	4410859.937
43	372177.024	4410812.699
44	372185.779	4410794.235
45	372181.645	4410748.259
46	372304.392	4410667.873
47	372289.202	4410640.696
48	372351.195	4410603.684

ΑΕΡΟΦΩΤΟΓΡΑΦΙΑ ΠΕΡΙΟΧΗΣ ΚΑΙ ΘΕΣΗ ΓΕΩΤΕΜΑΧΙΟΥ



Το παρόν τεχνικό σχέδιο αποτελεί αναπόσπαστο μέρος της μελέτης και αποτελεί αναπόσπαστο μέρος της μελέτης και αποτελεί αναπόσπαστο μέρος της μελέτης...

1:1000

ΟΡΟΙ ΔΟΜΗΣΗΣ

ΑΡΤΙΟΤΗΤΕΣ	ΑΠΟΣΤΑΣΕΙΣ ΚΤΗΡΙΟΥ
1. ΚΑΤΑ ΚΑΝΟΝΑ	1. ΚΑΤΑ ΚΑΝΟΝΑ
A. ΕΛΑΧΙΣΤΟ ΕΜΒΑΔΟ 4000Μ	ΑΠΟ ΤΑ ΟΡΙΑ ΤΟΥ ΓΗΠΕΔΟΥ 15Μ ΤΟΥΛΑΧΙΣΤΟΝ
B. ΤΑ ΓΗΠΕΔΑ ΠΟΥ ΕΧΟΥΝ ΠΡΟΣΩΠΟ ΕΠΙ ΔΙΕΘΝΩΝ ΕΘΝΙΚΩΝ ΕΠΑΓΓΕΛΜΑΤΙΚΩΝ ΚΑΙ ΚΟΙΝΩΤΙΚΩΝ ΟΔΩΝ ΣΕ ΚΑ ΕΠΙ ΕΓΚΑΤΑΛΕΙΜΜΕΝΩΝ ΤΜΗΜΑΤΩΝ ΑΥΤΩΝ ΚΑΙ ΕΠΙ ΣΙΑΦΟΡΟΜΙΚΩΝ ΓΡΑΜΜΩΝ, ΕΦ' ΟΩΝ ΚΕΚΤΗΝΤΑΙ.	ΤΟ ΜΕΓΙΣΤΟ ΠΟΣΟΣΤΟ ΚΑΛΥΨΗΣ ΤΩΝ ΓΗΠΕΔΩΝ ΟΡΙΖΕΤΑΙ ΣΕ 10% ΤΗΣ ΕΠΙΦΑΝΕΙΑΣ ΤΟΥΣ.
ΕΛΑΧΙΣΤΟ ΠΡΟΣΩΠΟ 45Μ ΕΛΑΧΙΣΤΟ ΒΑΘΟΣ 50Μ ΕΛΑΧΙΣΤΟ ΕΜΒΑΔΟ 4000 Μ	Ο ΜΕΓΙΣΤΟΣ ΣΥΝΤ. ΔΟΜΗΣΗΣ ΟΡΙΖΕΤΑΙ ΣΕ 0,2

ΓΙΑ ΟΙΚΟΠΕΔΑ ΠΟΥ ΔΗΜΙΟΥΡΓΟΥΝΤΑΙ ΜΕ ΚΑΤΑΜΗΧΗ ΜΕΤΑ ΤΗΝ 31-12-2000 ΜΕΓΙΣΤΟΣ ΑΡΙΘΜΟΣ ΤΩΝ ΟΡΟΦΩΝ ΤΩΝ ΚΤΗΡΙΩΝ ΟΡΙΖΕΤΑΙ ΣΕ ΔΥΟ ΚΑΙ ΤΟ ΜΕΓΙΣΤΟ ΥΨΟΣ ΑΥΤΩΝ ΜΕΤΡΟΥΜΕΝΟ ΑΠΟ ΤΟ ΦΥΣΙΚΟ ΕΔΑΦΟΣ ΣΕ 7,50Μ

ΕΜΒΑΔΑ

E(1,2,3,.....,47,48,1)=69239,ΤΜ ΑΡΤΙΟ ΚΑΙ ΟΙΚΟΔΟΜΗΣΙΜΟ

ΔΗΛΩΣΗ Ν.651/77

Ο ΥΠΟΓΡΑΦΩΝ ΜΗΧΑΝΙΚΟΣ ΒΕΒΑΙΩ ΟΤΙ ΤΟ ΠΑΡΑΠΑΝΩ ΑΓΡΟΤΕΜΑΧΙΟ ΒΡΙΣΚΕΤΑΙ ΕΝΤΟΣ ΤΩΝ ΟΡΙΩΝ ΤΟΥ Δ. ΤΕΜΠΩΝ ΚΑΙ ΣΥΓΚΕΚΡΙΜΕΝΑ ΣΤΗΝ ΤΚ ΕΥΑΓΓΕΛΙΣΜΟΥ, ΕΚΤΟΣ ΣΧΕΔΙΟΥ. ΤΟ ΓΕΩΤΕΜΑΧΙΟ ΕΙΝΑΙ ΑΡΤΙΟ ΚΑΙ ΟΙΚΟΔΟΜΗΣΙΜΟ ΚΑΤΑ ΚΑΝΟΝΑ ΣΥΜΦΩΝΑ ΜΕ ΤΙΣ ΙΣΧΥΟΥΣΕΣ ΔΙΑΤΑΞΕΙΣ ΓΙΑ ΤΑ ΕΚΤΟΣ ΣΧΕΔΙΟΥ. ΤΟ ΓΕΩΤΕΜΑΧΙΟ ΔΕΝ ΕΜΠΙΠΤΕΙ ΣΤΙΣ ΔΙΑΤΑΞΕΙΣ ΤΟΥ Ν. 337/83

ΟΙ ΣΥΝΤΕΤΑΓΜΕΝΕΣ ΕΙΝΑΙ ΣΤΟ ΣΥΣΤΗΜΑ ΕΓΣΑ 87 Η ΑΠΟΤΥΠΩΣΗ ΕΓΙΝΕ ΜΕ ΣΥΣΤΗΜΑ GPS ΚΑΙ ΜΕ ΤΗ ΧΡΗΣΗ ΤΟΥ ΔΙΚΤΥΟΥ URANUS ΜΕ ΤΗ ΜΕΘΟΔΟ RTK ΤΗΝ ΤΡΙΤΗ 17 ΙΟΥΝΙΟΥ 2014 ΚΑΙ ΩΡΑ 18:00-19:30.

ΔΗΛΩΣΗ ΙΔΙΟΚΤΗΤΗ

Ο ΥΠΟΓΡΑΦΩΝ ΤΕΡΡΑ ΑΕ ΙΔΙΟΚΤΗΤΗΣ ΤΟΥ ΓΗΠΕΔΟΥ ΜΕ ΣΤΟΙΧΕΙΑ (1,2,....,47,48,1) ΔΗΛΩΝΩ ΟΤΙ ΤΑ ΟΡΙΑ ΠΟΥ ΥΠΕΔΕΙΞΑ ΕΙΝΑΙ ΤΑ ΑΛΗΘΗ ΚΑΙ ΕΧΟΥΝ ΑΠΟΔΩΘΕΙ ΟΡΘΑ.

ΕΡΓΟΔΑΤΗΣ <b>ΤΕΡΡΑ Α.Ε.</b>	
ΕΡΓΟ ΑΠΟΤΥΠΩΣΗ ΓΗΠΕΔΟΥ	
ΘΕΣΗ ΕΚΤΟΣ ΣΧΕΔΙΟΥ ΤΕ ΕΥΑΓΓΕΛΙΣΜΟΥ ΔΗΜΟΥ ΤΕΜΠΩΝ	
ΜΕΛΕΤΗΤΕΣ	
Β.Ε.Μ.Α. <b>ΤΟΠΟΓΡΑΦΙΚΟ</b>	ΑΡ. ΣΧΕΔΙΟΥ <b>Τ<sub>1</sub></b>
ΚΑΙΜΑΚΑ 1:5000	ΧΡΟΝΟΣ ΜΕΛΕΤΗΣ 19/6/2014
ΥΠΟΓΡΑΦΗ	ΧΩΡΑΦΙΑ
 Το παρόν τεχνικό σχέδιο αποτελεί αναπόσπαστο μέρος της μελέτης και αποτελεί αναπόσπαστο μέρος της μελέτης... 14.12.2014 Α.Φ.Μ. 029279746 - Α' ΔΟΥ	<b>ΚΥΡΙΑΖΗΣ ΠΡΑΤΤΟΣ</b> ΔΙΠΛ. ΠΟΛΙΤΙΚΟΣ/ΜΗΧΑΝΙΚΟΣ ΑΡΙΣΤΟΤΕΛΕΙΟΥ ΠΑΝΕΠΙΣΤ. ΘΕΣΣΟΝΙΚΗΣ ΜΕΛΟΣ Τ.Ε.Ε. ΑΡΙΘΜΟΣ ΜΗΤΡΩΟΥ 42581 ΔΙΟΓΕΝΟΥΣ 11 - ΛΑΡΙΣΑ - ΤΗΛ 2410 254325 - 252789 Α.Φ.Μ. 029279746 - Α' ΔΟΥ