Εμβαδομέτρηση ακινήτου

Ε1	= 73.10	= √	24.04x(24.04-14.98)x(24.04-10.93)x(24.04-22.16)
Ε2	= 107.30	= √	32.39x(32.39-30.69)x(32.39-11.92)x(32.39-22.16)
Ε3	= 230.86	= √	40.84x(40.84-35.84)x(40.84-15.16)x(40.84-30.69)
Ε4	= 389.85	= √	47.52x(47.52-36.46)x(47.52-22.73)x(47.52-35.84)
Ε5	= 329.96	= √	47.34x(47.34-40.10)x(47.34-18.11)x(47.34-36.46)
Ε6	= 798.68	= √	64.84x(64.84-46.88)x(64.84-42.70)x(64.84-40.10)
Ε7	= 205.30	= √	50.86x(50.86-10.68)x(50.86-48.32)x(50.86-42.70)
Ε8	= 780.82	= √	65.37x(65.37-35.15)x(65.37-47.27)x(65.37-48.32)
Ε9	= 184.46	= √	54.43x(54.43-53.48)x(54.43-20.22)x(54.43-35.15)
Ε10	= 616.06	= √	66.56x(66.56-56.53)x(66.56-23.11)x(66.56-53.48)
Ε11	= 405.94	= √	61.82x(61.82-50.73)x(61.82-16.38)x(61.82-56.53)
Ε12	= 48.94	= √	17.61x(17.61-11.45)x(17.61-8.62)x(17.61-15.16)
Ε13	= 58.07	= √	18.35x(18.35-12.13)x(18.35-9.59)x(18.35-14.98)
Ε14	= 647.50	= √	61.93x(61.93-42.82)x(61.93-30.32)x(61.93-50.73)

Ε=4876.85τμ

Συντεταγμένες κορυφών ακινήτου Ε.Γ.Σ.Α 87

ΣΗΜΕΙΟ	Χ	Ψ
Α	323225.76	4177122.12
Β	323221.05	4177114.90
Γ	323214.80	4177104.75
Δ	323210.62	4177093.37
Ε	323201.84	4177097.23
Ζ	323192.69	4177103.19
Η	323146.69	4177112.22
Θ	323136.81	4177116.28
Ι	323094.20	4177112.11
Κ	323093.33	4177142.42
Λ	323098.58	4177157.93
Μ	323119.84	4177167.00
Ν	323132.42	4177151.16
Ξ	323178.51	4177140.70
Ο	323196.58	4177139.45
Π	323217.02	4177129.52

Όροι δόμησης (ΠΔ 24.05/31.05.85 ΦΕΚ 270 Δ')
Αρτιότητα 4000τμ
παρέκλιση: Τά γήπεδα μέ πρόσωπο σ Εθνικές - Επαρχιακες κλπ
οδούς πού προυπάρχουν τής 17/10/1978 ός ενιαία
καί αυτοτελή ιδιοκτησία έχουν ελάχιστο εμβαδόν
Ε=2000τμ ελαχιστο πρόσωπο 25.00μέτρα καί ελάχιστο
βάθος 40.00μέτρα
παρέκλιση: Τά γήπεδα μέ πρόσωπο σ Εθνικές - Επαρχιακες κλπ
οδούς πού προυπάρχουν τής 12/11/1962 ός ενιαία
καί αυτοτελή ιδιοκτησία έχουν ελάχιστο εμβαδόν
Ε=750τμ ελάχιστο πρόσωπο 10μέτρα ελάχιστο
βάθος 15μέτρα
ΠΚ 10%
ΣΔ 200τμ γιά Εοικ=4.000τμ
αν 4.000τμ < Εοικ< 8.00τμ ΣΔ =200+0.20χ(Εοικ-4000) 280τμ μέγιστο
αν 8.000τμ < Εοικ. ΣΔ = 280+0.01χ(Εοικ-8000τμ) 400τμ μέγιστο
Οροφοι (2) Ύψος 7.50μ +1.20μ στέγης (διόροφο)
4.00 +1.20 στέγης (μονόροφο)
Αποστάσεις γύρωθεν > 15.00μ
Αποστάσεις απο ρέματα > 20.00μ
4. Αρτιότητα οικοδομησιμότητα Τό παρόν γήπεδο είναι άρτιο καί οικοδομήσιμο κατά κανόνα

Δήλωση Ν.651/77&1337/83

Δηλώνεται υπεύθυνα ότι το παρόν ακίνητο μέ στοιχεία ΑΒΓΔΕΖΗΘΙΚΛΜΝΞΟΠΑ εμβαδού Ε=4.876, 85τμ βρίσκεται εκτός των ορίων του οικισμού και είναι άρτιο και οικοδομήσιμο κατά κανόνα
Σύμφωνα με την ισχύουσα πολεοδομικη νομοθεσία.
Δηλώνεται επίσεις ότι το παρόν ακίνητο δεν έχει υποχρέωση εισφοράς σε γη και χρήμα.

Τρόπαια 08/10/2014
ο συντάξας

ΓΕΩΡΓΙΟΣ ΙΩΑΝ. ΜΑΚΡΗΣ
ΔΙΠΛΩΜ. ΠΟΛΙΤΙΚΟΣ ΜΗΧΑΝΙΚΟΣ
ΠΑΝΕΠΙΣΤΗΜΙΟΥ ΠΑΤΡΩΝ
ΜΕΛΟΣ Τ.Ε.Ε. ΑΡΙΘΜΟΣ ΜΗΤΡΟΥ 59364
ΤΡΟΠΑΙΑ ΑΧΑΪΑΣ, Τ.Κ. 220 08, ΤΗΛ. 2769072948
Α.Φ.Μ. 045213431 - Δ.Ο.Υ. ΤΡΟΠΑΙΩΝ

ΔΗΛΩΣΗ ΟΡΙΩΝ
ΤΑ ΑΝΑΓΡΑΦΟΜΕΝΑ ΣΤΟΙΧΕΙΑ ΓΙΑ ΤΟ ΕΝ ΛΟΓΩ ΑΚΙΝΗΤΟ ΕΙΝΑΙ ΑΠΟΛΥΤΑ ΑΚΡΙΒΗ, ΤΑ ΔΕ ΟΡΙΑ ΤΗΣ ΤΕΘΗΚΑΝ ΠΑΡΟΥΣΙΑ ΜΟΥ ΚΑΙ ΜΕ ΥΠΟΔΕΙΞΗ ΜΟΥ

Ο ΔΗΛΩΝ

ΘΕΩΡΕΙΤΑΙ
και συμφωνεί το 3646/3.12.15
έγγραφό μας.
Βύτινα 3.12.2015
Η Δασάρχης Βυτίνας
Μαρία Λάσκα Μακροπούλου
Δασολόγος

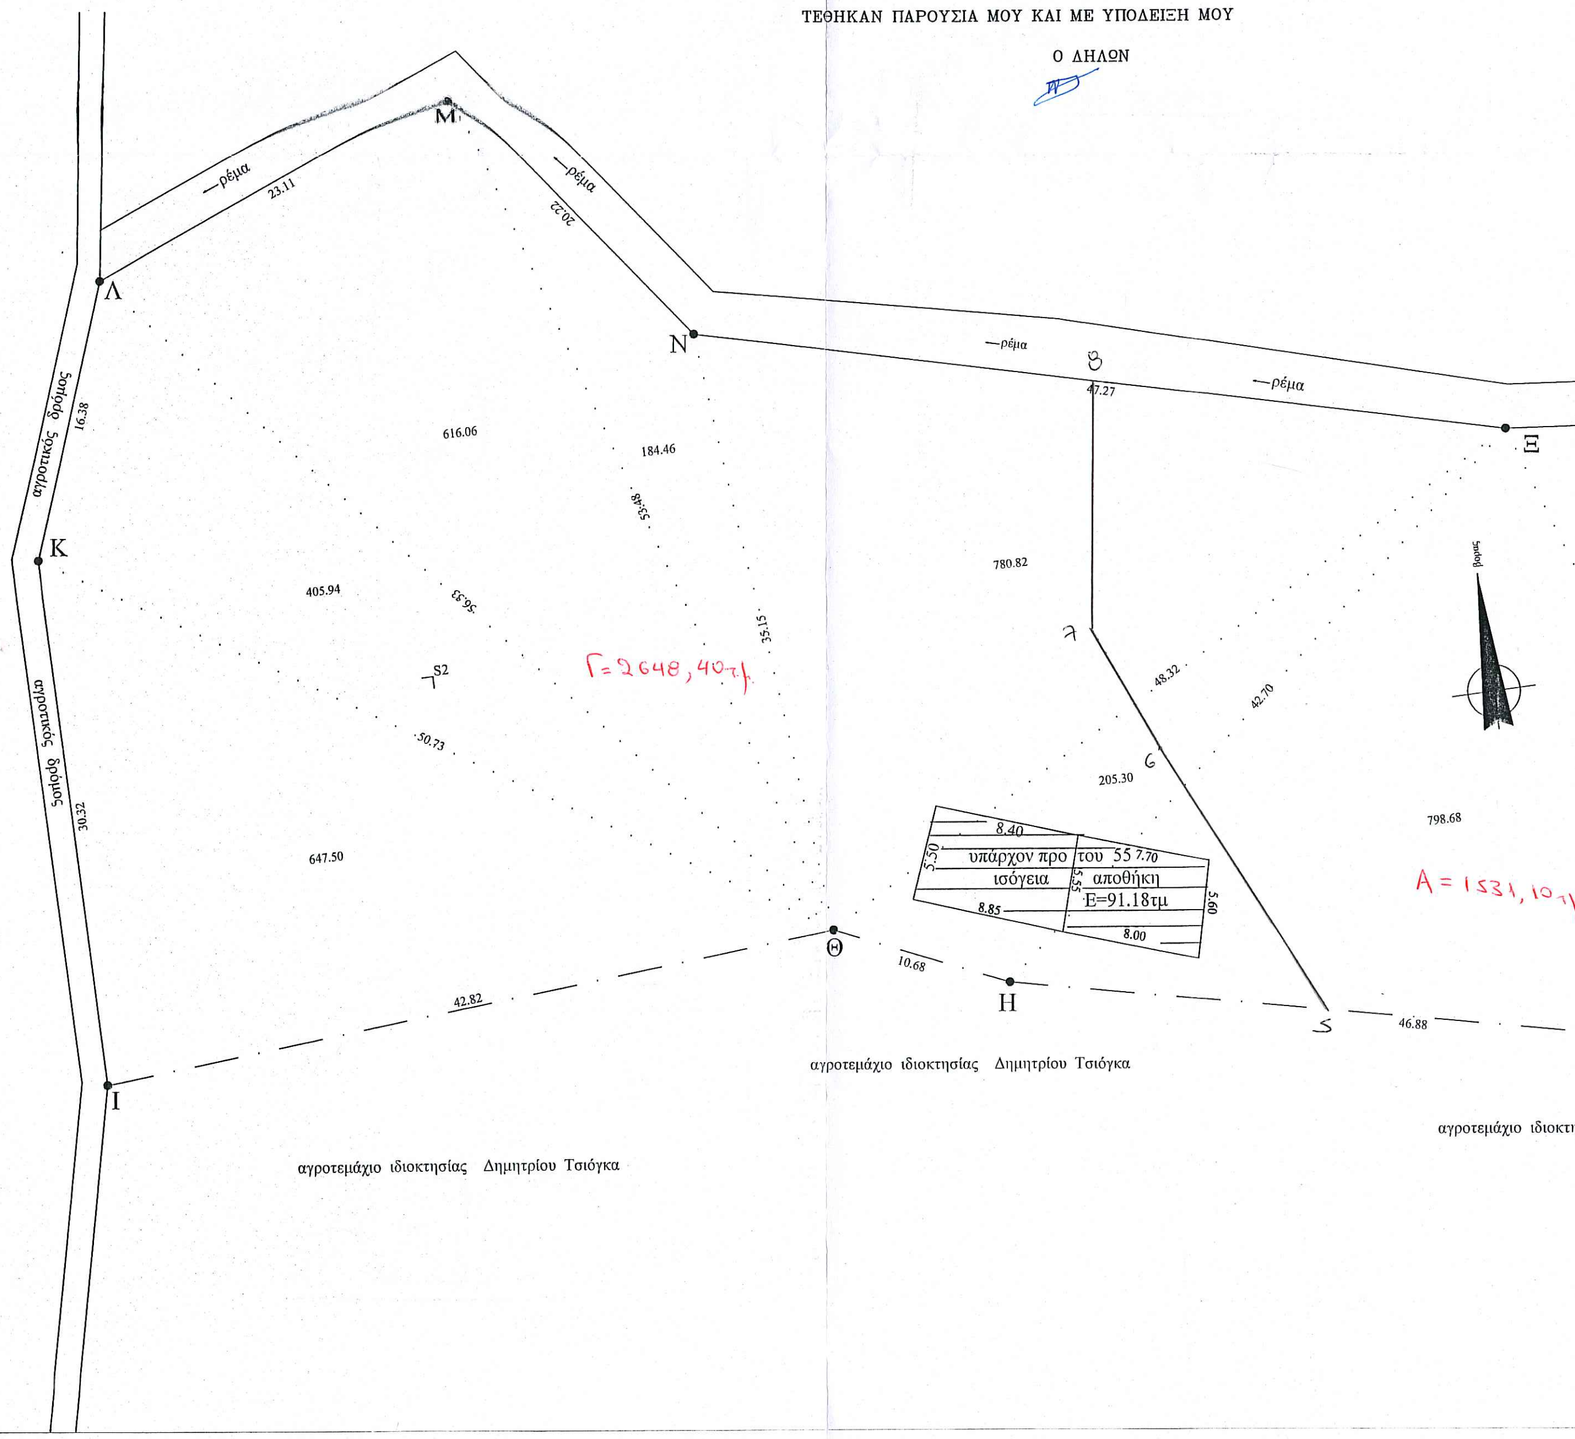

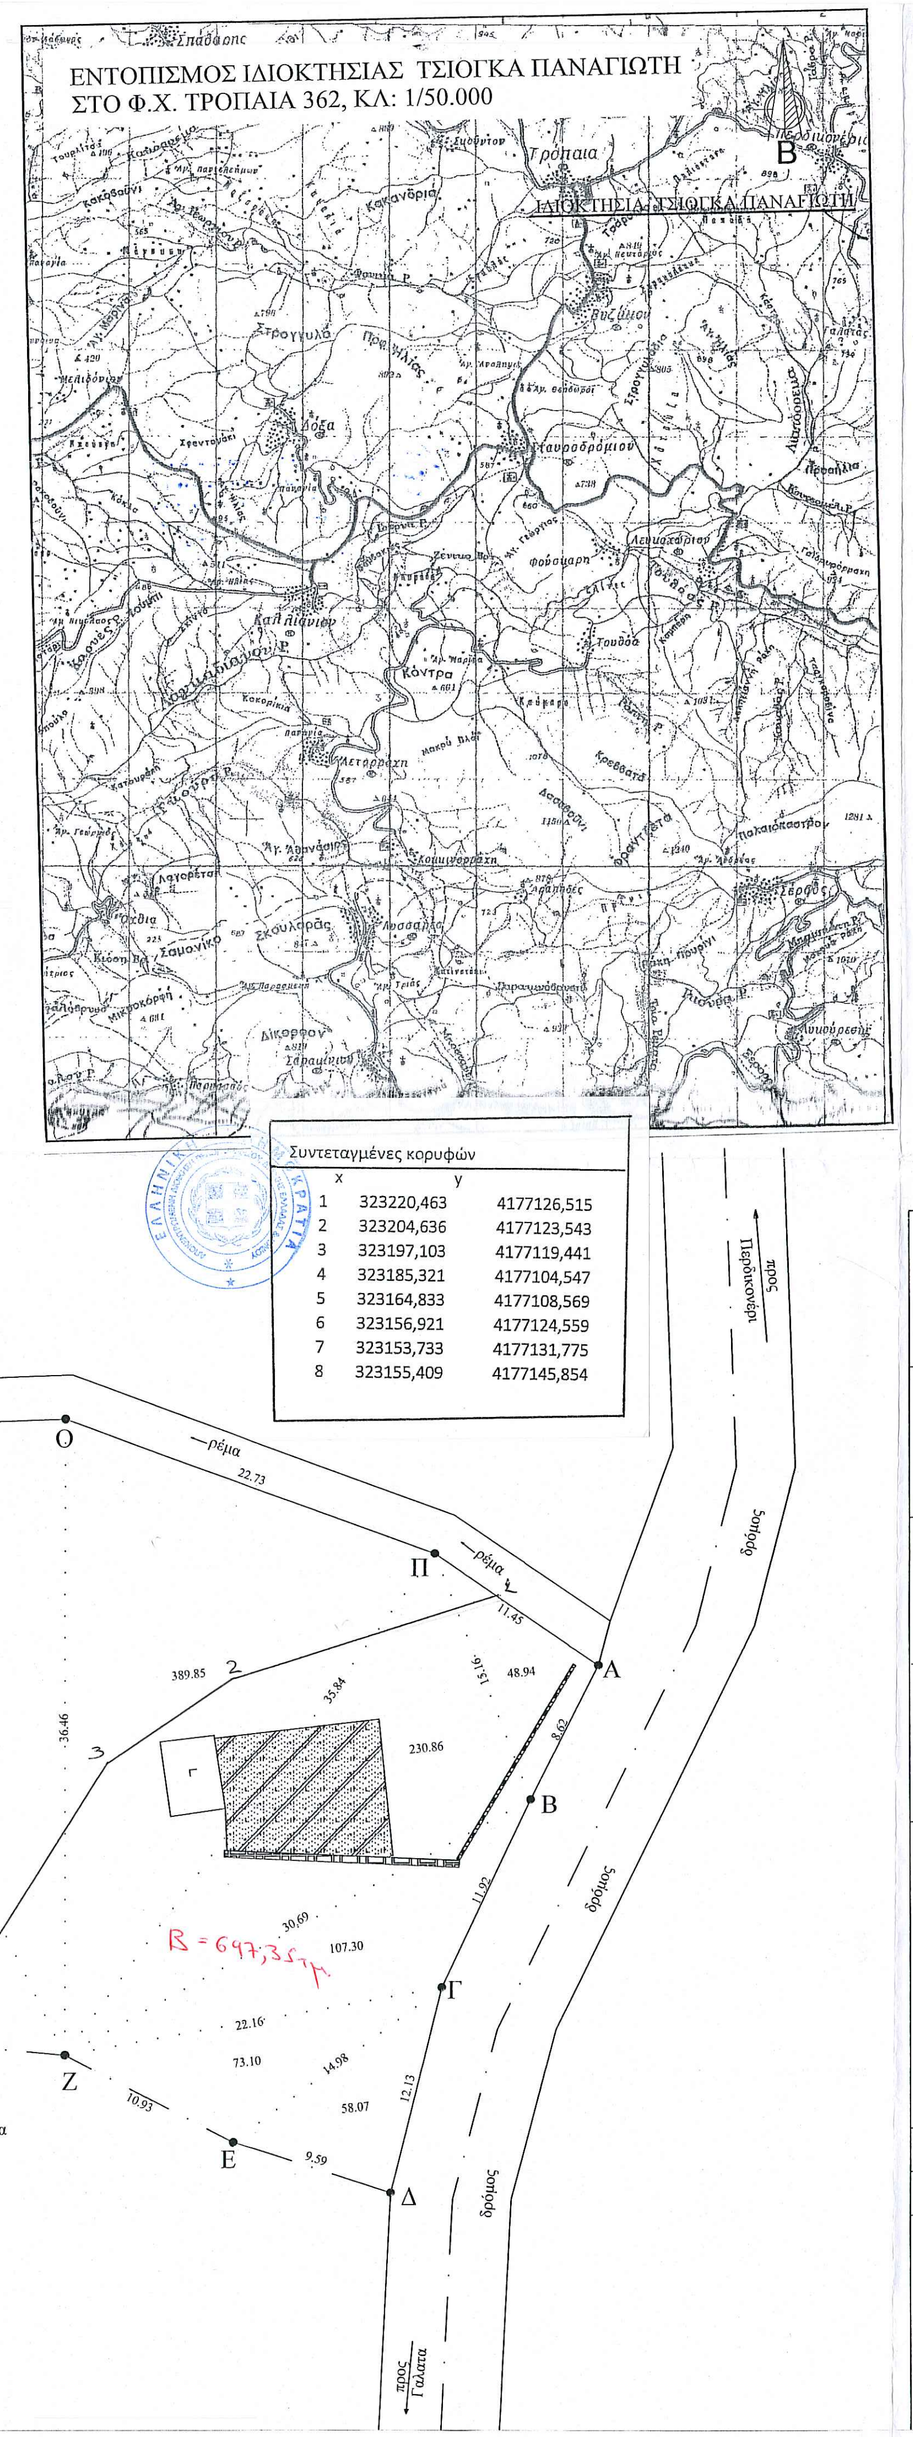

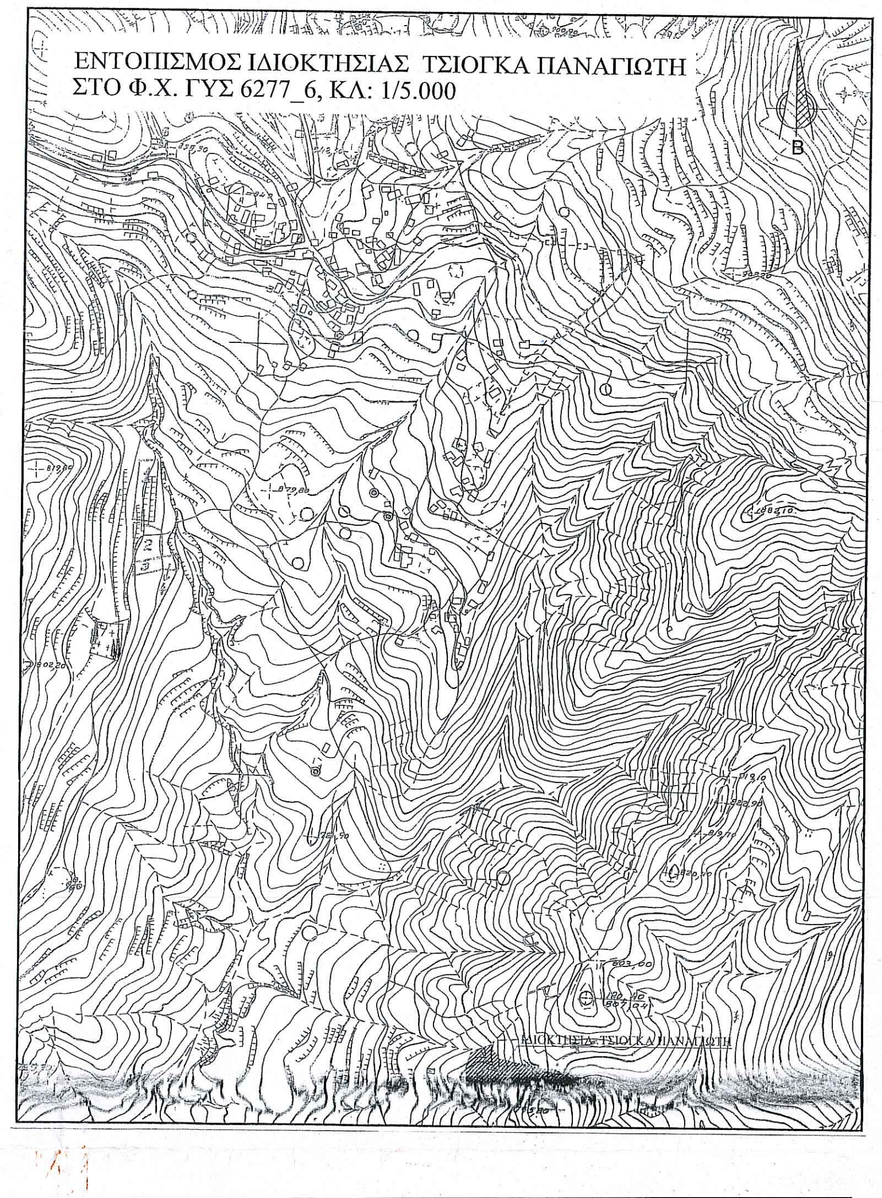

Συντεταγμένες κορυφών

	x	y
1	323220,463	4177126,515
2	323204,636	4177123,543
3	323197,103	4177119,441
4	323185,321	4177104,547
5	323164,833	4177108,569
6	323156,921	4177124,559
7	323153,733	4177131,775
8	323155,409	4177145,854

ΕΡΓΟΔΟΤΗΣ:
Παναγιώτης Τσιόγκας

ΕΡΓΟ :
Αποτύπωση αγροτεμαχίου

ΘΕΣΗ: Χωραφάκια εκτός ορίων οικισμού Τ.Κ Περδικονερίου Δ.Ε Τροπαίων Δήμου Γορτυνίας

ΜΕΛΕΤΗΤΗΣ:
Γεώργιος Ι. Μακρής

ΘΕΜΑ ΣΧΕΔΙΟΥ:
Τοπογραφικό διάγραμμα

ΑΡ. ΣΧΕΔΙΟΥ :
Τ-1

ΚΛΙΜΑΚΑ 1:250
ΧΡΟΝΟΣ ΜΕΛΕΤΗΣ 14/2014

ΣΦΡΑΓΙΔΑ:
ΓΕΩΡΓΙΟΣ ΙΩΑΝ. ΜΑΚΡΗΣ
ΔΙΠΛΩΜ. ΠΟΛΙΤΙΚΟΣ ΜΗΧΑΝΙΚΟΣ
ΠΑΝΕΠΙΣΤΗΜΙΟΥ ΠΑΤΡΩΝ
ΜΕΛΟΣ Τ.Ε.Ε. ΑΡΙΘΜΟΣ ΜΗΤΡΟΥ 59364
ΤΡΟΠΑΙΑ ΑΧΑΪΑΣ, Τ.Κ. 220 08, ΤΗΛ. 2769072948
Α.Φ.Μ. 045213431 - Δ.Ο.Υ. ΤΡΟΠΑΙΩΝ

ΥΠΟΓΡΑΦΗ: