ΥΠΕΧΩΔΕ - Γ.Γ.Δ.Ε. [illegible] ΑΠΑΛ/ΣΕΩΝ ΚΑΙ ΤΟΠ/ΣΕΩΝ (Δ12)		
	ΗΜΕΡΟΜΗΝΙΑ	ΥΠΟΓΡΑΦΗ
Ο ΕΛΕΓΞΑΣ Π. ΒΟΡΒΗΣ ΤΟΠ. ΜΗΧΑΝΙΚΟΣ	30/1/08	
Ο ΤΜΗΜΑΤΑΡΧΗΣ ΧΡΗΣΤΟΣ ΡΕΤΖΕΠΗΣ Τοπογράφος Μηχανικός	30/1/08	
ΘΕΩΡΗΘΗΚΕ Ο ΔΙΕΥΘΥΝΤΗΣ ΙΩΑΝΝΗΣ ΣΑΡΑΝΤΙΝΟΣ ΤΟΠ. ΜΗΧ/ΚΟΣ με Α' βαθμό	30/1/08	
ΑΠΟΦΑΣΗ ΕΓΚΡΙΣΗΣ	Δ1α/31190/30/1/08	

Ελέγχθηκε

ΧΑΤΖΗΜΕΛΕΤΙΟΥ ΚΩΝΣΤΑΝΤΙΝΙΑ
ΔΑΣΟΛΟΓΟΣ ΜΕ Ε' ΒΑΘΜΟ

ΘΕΩΡΗΘΗΚΕ
Και ανήκει στην αριθμ. 79661/7827/14-12-2015
πράξη χαρακτηρισμού.
14/12/2015
Ο Δ. Δασάρχης
Χρήστος Λαγός
Δασολόγος με Β' βαθμό

ΑΚΡΙΒΕΣ ΑΝΤΙΓΡΑΦΟ
ΦΡΑΓΚΟΥ ΠΡΕΣΒΕΙΑ
Δ.Ε. ΔΙΟΙΚΗΤΙΚΟΣ

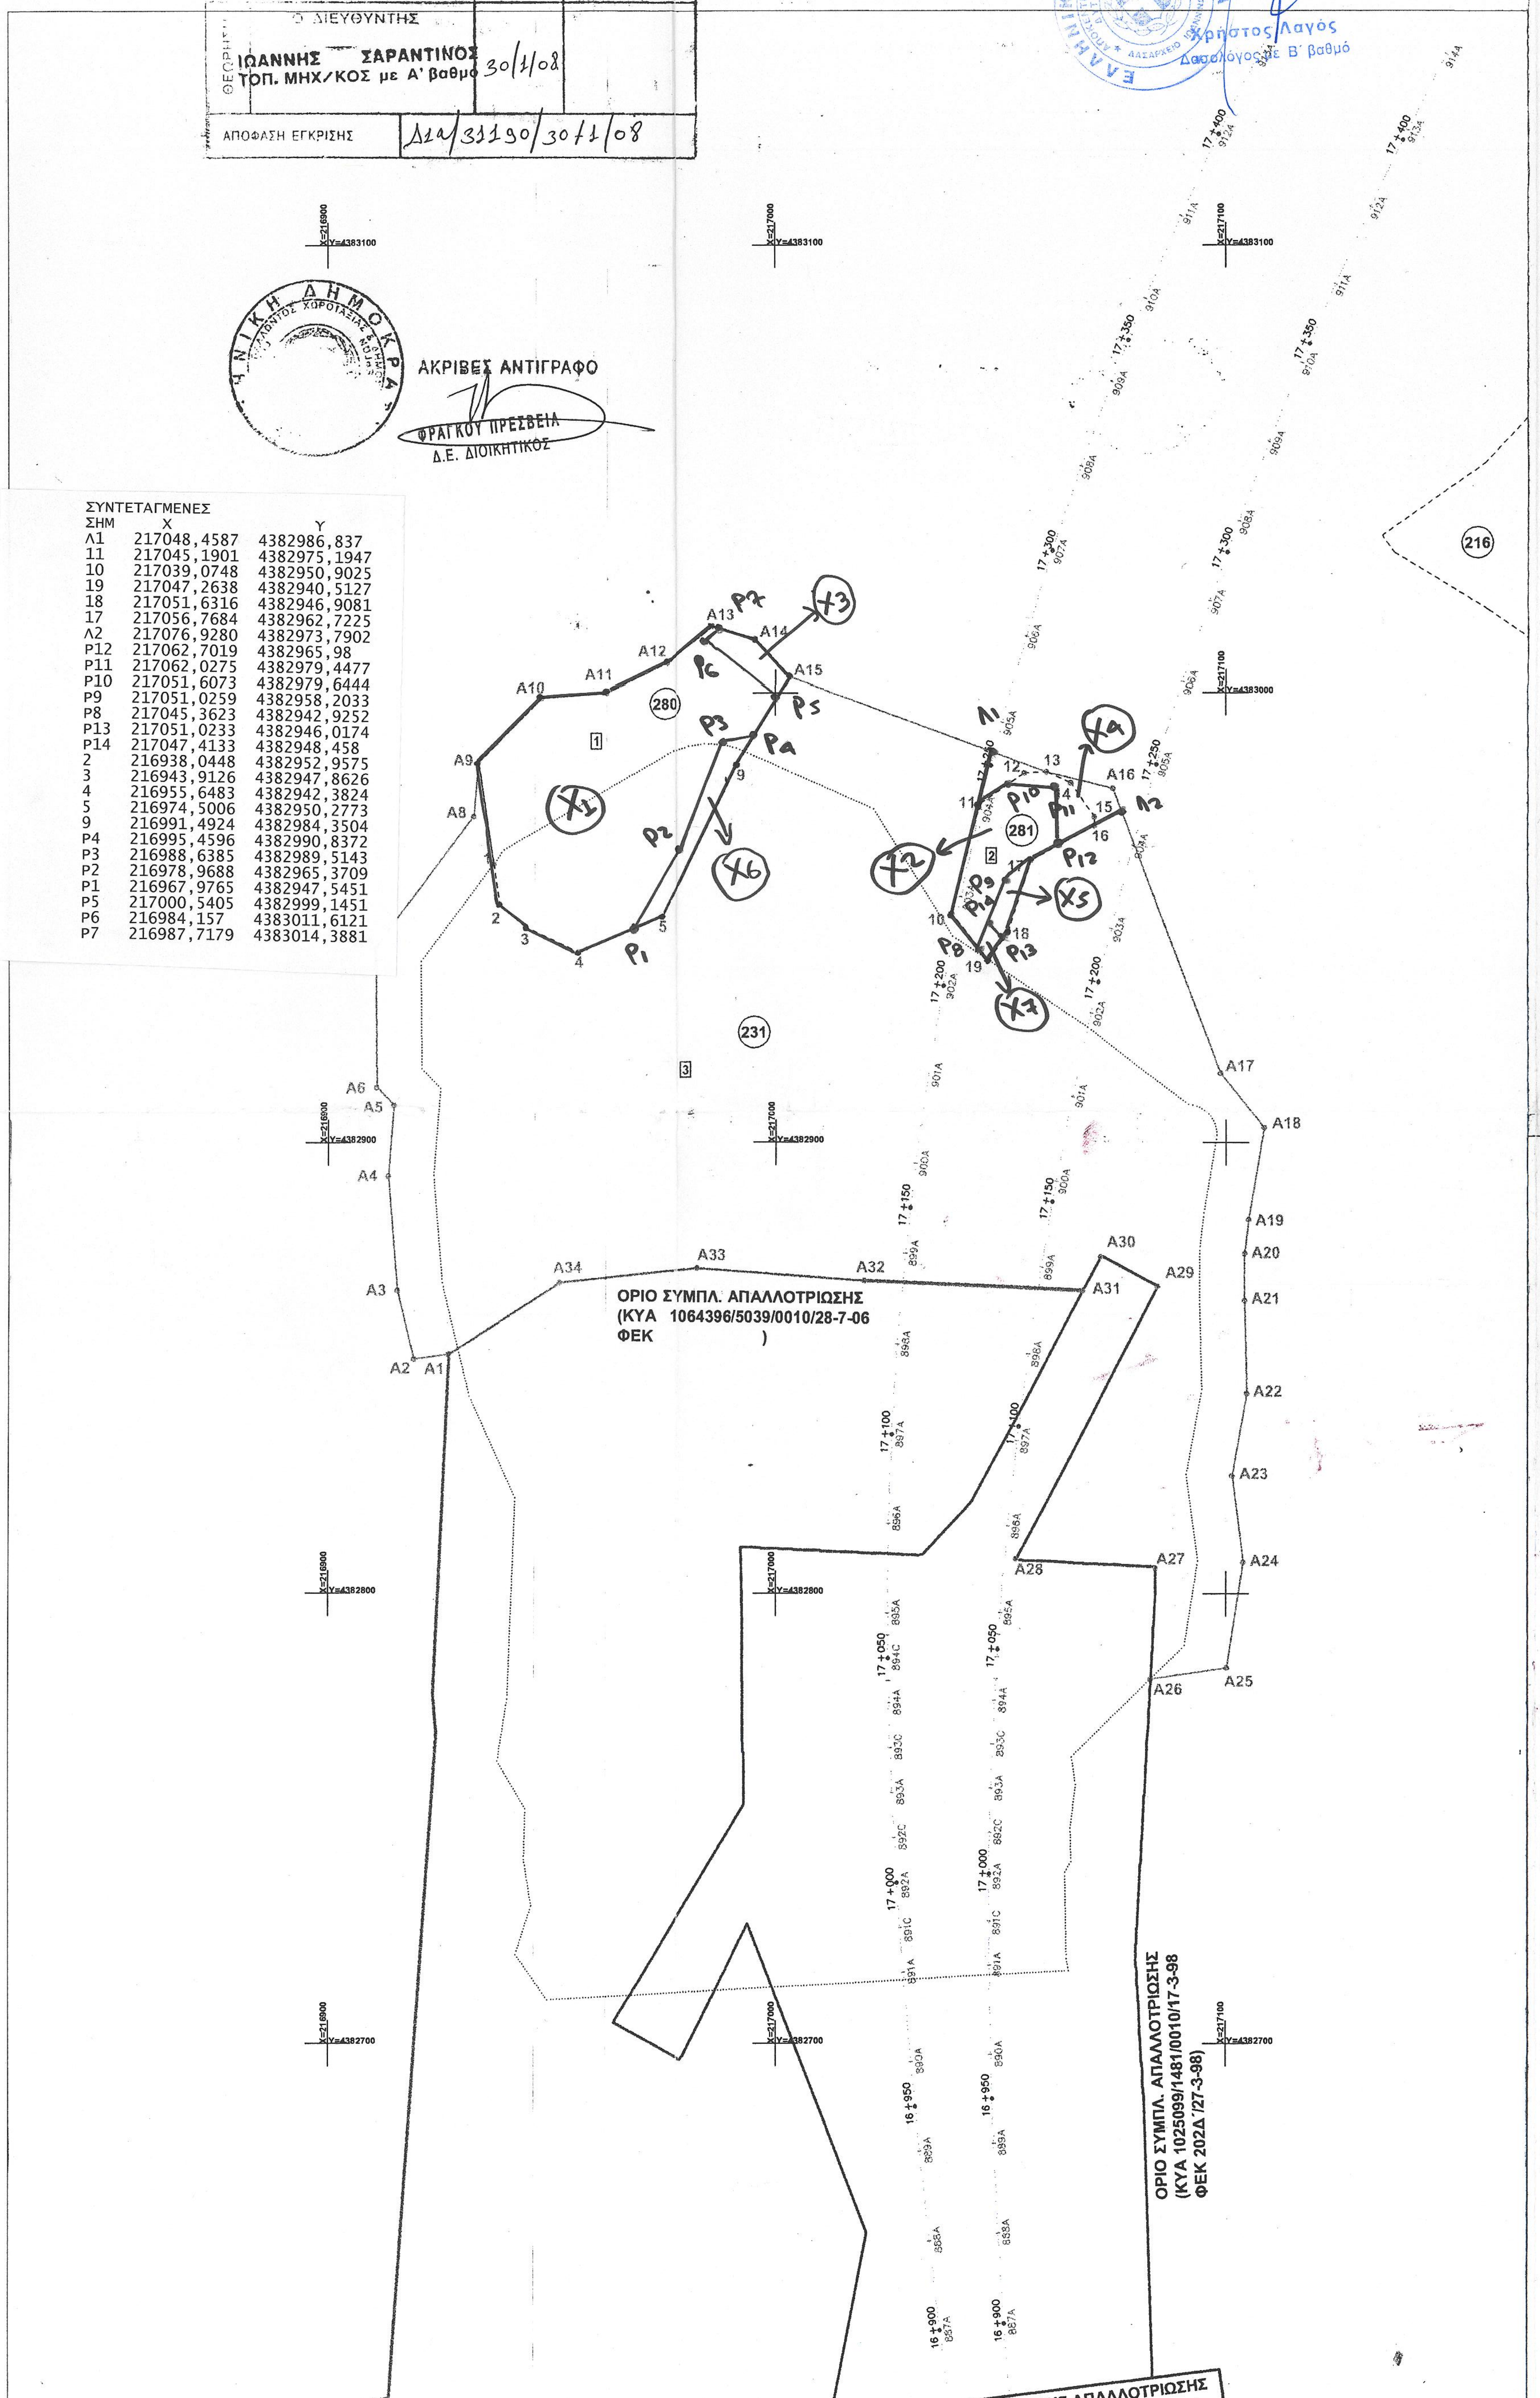

X=216900 Y=4383100
X=217000 Y=4383100
X=217100 Y=4383100
X=217100 Y=4383000
X=216900 Y=4382900
X=217000 Y=4382900
X=217100 Y=4382900
X=216900 Y=4382800
X=217000 Y=4382800
X=216900 Y=4382700
X=217000 Y=4382700
X=217100 Y=4382700
17+400
17+350
17+300
17+250
17+200
17+150
17+100
17+050
17+000
16+950
16+900
A1
A2
A3
A4
A5
A6
A8
A9
A10
A11
A12
A13
A14
A15
A16
A17
A18
A19
A20
A21
A22
A23
A24
A25
A26
A27
A28
A29
A30
A31
A32
A33
A34
Λ1
Λ2
P1
P2
P3
P4
P5
P6
P7
P8
P9
P10
P11
P12
P13
P14
X1
X2
X3
X4
X5
X6
X7
216
280
281
231
1
2
3
ΟΡΙΟ ΣΥΜΠΛ. ΑΠΑΛΛΟΤΡΙΩΣΗΣ (ΚΥΑ 1064396/5039/0010/28-7-06 ΦΕΚ)
ΟΡΙΟ ΣΥΜΠΛ. ΑΠΑΛΛΟΤΡΙΩΣΗΣ (ΚΥΑ 1025099/1481/0010/17-3-98 ΦΕΚ 202Δ'/27-3-98)

ΣΥΝΤΕΤΑΓΜΕΝΕΣ

ΣΗΜ	X	Y
Λ1	217048,4587	4382986,837
11	217045,1901	4382975,1947
10	217039,0748	4382950,9025
19	217047,2638	4382940,5127
18	217051,6316	4382946,9081
17	217056,7684	4382962,7225
Λ2	217076,9280	4382973,7902
P12	217062,7019	4382965,98
P11	217062,0275	4382979,4477
P10	217051,6073	4382979,6444
P9	217051,0259	4382958,2033
P8	217045,3623	4382942,9252
P13	217051,0233	4382946,0174
P14	217047,4133	4382948,458
2	216938,0448	4382952,9575
3	216943,9126	4382947,8626
4	216955,6483	4382942,3824
5	216974,5006	4382950,2773
9	216991,4924	4382984,3504
P4	216995,4596	4382990,8372
P3	216988,6385	4382989,5143
P2	216978,9688	4382965,3709
P1	216967,9765	4382947,5451
P5	217000,5405	4382999,1451
P6	216984,157	4383011,6121
P7	216987,7179	4383014,3881

ΣΥΝ/ΝΕΣ ΟΡΙΟΥ ΑΠΑΛΛΟΤΡΙΩΣΗΣ

a/a	X	Y	Dist(i,i+1)
A1	216926.779	4382853.477	7.80
A2	216919.056	4382852.388	15.48
A3	216915.414	4382867.430	25.29
A4	216913.381	4382892.635	15.95
A5	216914.598	4382908.539	5.53
A6	216910.775	4382912.529	31.07
A7	216910.521	4382943.601	36.24
A8	216932.296	4382972.574	12.07
A9	216933.376	4382984.595	20.06
A10	216947.437	4382998.899	14.58
A11	216961.975	4383000.048	15.10
A12	216975.537	4383006.694	13.15
A13	216985.773	4383014.947	9.96
A14	216995.348	4383012.196	11.68
A15	217003.273	4383003.613	60.80
13	217060.275	4382982.450	15.22
A16	217075.042	4382978.788	67.49
A17	217098.871	4382915.641	15.66
A18	217108.536	4382903.316	20.64
A19	217105.033	4382882.979	7.51
A20	217104.208	4382875.514	10.35
A21	217104.177	4382865.161	20.37
A22	217104.707	4382844.802	18.64
A23	217101.366	4382826.465	19.48
A24	217103.858	4382807.150	23.82
A25	217100.243	4382783.607	16.97
A26	217083.462	4382781.077	-

ΣΥΜΒΟΛΙΣΜΟΙ

1/είδος	1/Κ: Κεραμοσκεπές 1/Π: Πλακοσκεπές 1/Λ: Λαμαρινοσκεπές
ᒋ	Κολώνα Φωτισμού
T	Κολώνα ΟΤΕ
↑	Κολώνα ΔΕΗ
⌖ $\frac{S123}{739.009}$	Πολυγωνομετρικό Σημείο
△ $\frac{T5}{734.01}$	Τριγωνομετρικό Σημείο
A11 ○	Κορυφή Ιδιοκτησίας
(280)	Αρ. Τεμαχίου Διανομής Υπ. Γεωργίας
[1]	Αρ. Τεμαχίου Απαλλοτρίωσης
17+250	Χιλιομέτρηση
905A	Ονομασία Διατομής
—×—×—×—×—	Συρματοπερίφραξη
○○○○○○○○○○	Ξηρολιθιά
- - - - - - - -	Όρια Ιδιοκτησίας
. . . .	Εύρος Κατάληψης Έργων
ꞁꞁꞁꞁꞁꞁꞁꞁꞁꞁ	Φρύδι Πρανούς
- - - - - - - -	Πόδι Πρανούς
. . . .	Άξονας Οδοποιίας
———	Συμπλ. Όριο Απαλλοτρίωσης (ΚΥΑ 1064396/5039/0010/28-7-06)
———	Συμπλ. Όριο Απαλλοτρίωσης (ΚΥΑ 1025099/1481/0010/98 ΦΕΚ 202Δ'/98)
———	Νέο Συμπλ. Όριο Απαλλοτρίωσης

DOCUMENT MANAGEMENT
Box No: CD93
Folder: 44
Set: 8th

ΕΓΝΑΤΙΑ ΟΔΟΣ Α.Ε.

1 ☑ ΕΓΚΡΙΝΕΤΑΙ (Εργασίες μπορούν να εκτελεστούν)	ΤΕΧΝΙΚΟΣ ΕΛΕΓΧΟΣ ΑΠΟ: ΟΝΟΜΑ / ΥΠΟΓΡΑΦΗ: ΕΛΕΥΘΕΡΙΟΣ ΤΣΙΚΟΥΡΑΚΟΣ
2 ☐ ΕΓΚΡΙΝΕΤΑΙ ΟΠΩΣ ΣΗΜΕΙΩΝΕΤΑΙ (Εργασίες μπορούν να εκτελεστούν εφόσον ενσωματωθούν οι αποδειχθείσες αλλαγές)	ΗΜΕΡΟΜΗΝΙΑ: ΑΓΡ. ΤΟΠΟΓΡΑΦΟΣ ΜΗΧΑΝΙΚΟΣ
3 ☐ ΑΝΑΘΕΩΡΗΣΗ ΚΑΙ ΕΠΑΝΥΠΟΒΟΛΗ (Δεν μπορούν να εκτελεστούν εργασίες)	ΕΓΚΡΙΘΗΚΕ ΑΠΟ: ΟΝΟΜΑ / ΥΠΟΓΡΑΦΗ: Α. Κ. ΣΤΕΦΟΠΟΥΛΟΥ ΠΟΛΙΤΙΚΟΣ ΜΗΧΑΝΙΚΟΣ
4 ☐ ΔΕΝ ΑΠΑΙΤΕΙΤΑΙ ΕΛΕΓΧΟΣ (Εργασίες μπορούν να εκτελεστούν)	ΗΜΕΡΟΜΗΝΙΑ: ΣΥΝΤΡΙΑ ΠΕΡΙΦΕΡΕΙΑΚΗΣ ΥΠΗΡΕΣΙΑΣ ΙΩΑΝΝΙΝΩΝ

ΕΚΔΟΣΗ	ΗΜΕΡΟΜΗΝΙΑ	ΟΝΟΜΑ / ΥΠΟΓΡΑΦΗ ΣΥΝΤΑΧΘΗΚΕ	ΟΝΟΜΑ / ΥΠΟΓΡΑΦΗ ΕΛΕΓΧΘΗΚΕ		ΠΕΡΙΓΡΑΦΗ
F					
E					
D					
C					
B					
A	ΝΟΕΜΒΡΙΟΣ 2006	ΠΕΡΙΚΛΗΣ ΣΙΩΖΟΣ			ΠΡΩΤΗ ΕΚΔΟΣΗ

ΑΚΡΙΒΕΣ ΑΝΤΙ
(Το πρωτότυπο κρατείται στο Α
ΕΓΝΑΤΙΑ ΟΔΟΣ Α.Ε.
ΘΕΡΜΗ, 11/01/08
ΒΑΣ. Π
Ο ΔΙΕΥΘΥΝ

Εγνατία οδός: "ΚΟΥΜΑΡΙΑ - ΑΓΙΑ ΑΝΑΣΤΑΣΙΑ" ΤΜΗΜΑ 1.2.3)

ΣΥΜΠΛΗΡΩΜΑΤΙΚΟ ΚΤΗΜΑΤΟΛΟΓΙΟ ΣΤΟ ΤΜΗΜΑ ΤΗΣ Ε.Ο. 1.2.3

ΣΤΗ ΘΕΣΗ : Χ.Θ. 17+045 ΕΩΣ Χ.Θ.17+269

ΣΥΜΠΛΗΡΩΝΕΙ ΤΙΣ ΑΠΑΛΛΟΤΡΙΩΣΕΙΣ:

1. ΚΟΥΜΑΡΙΑ-ΑΓΙΑ ΑΝΑΣΤΑΣΙΑ (ΣΥΜΠΛΗΡΩΜΑΤΙΚΗ ΑΠΑΛΛΟΤΡΙΩΣΗ) Χ.Θ. 17+646.95 ΕΩΣ Χ.Θ. 17+971.57 ΚΥΑ 1064396/5039/0010/28-7-06
   ΚΟΥΜΑΡΙΑ-ΑΓΙΑ ΑΝΑΣΤΑΣΙΑ (ΣΥΜΠΛΗΡΩΜΑΤΙΚΗ ΑΠΑΛΛΟΤΡΙΩΣΗ) Χ.Θ. 18+762.85 ΕΩΣ Χ.Θ. 18+972 ΚΥΑ 1064396/5039/0010/28-7-06
2. ΚΟΥΜΑΡΙΑ-ΑΓΙΑ ΑΝΑΣΤΑΣΙΑ (ΣΥΜΠΛΗΡΩΜΑΤΙΚΗ ΑΠΑΛΛΟΤΡΙΩΣΗ) Χ.Θ. 14+532.85 ΕΩΣ Χ.Θ. 14+722 ΚΥΑ 1080140/6270/0010/27-9-06
   ΚΟΥΜΑΡΙΑ-ΑΓΙΑ ΑΝΑΣΤΑΣΙΑ (ΣΥΜΠΛΗΡΩΜΑΤΙΚΗ ΑΠΑΛΛΟΤΡΙΩΣΗ) Χ.Θ. 16+780 ΕΩΣ Χ.Θ. 17+128 ΚΥΑ 1080140/6270/0010/27-9-06
3. ΚΟΥΜΑΡΙΑ-ΑΓΙΑ ΑΝΑΣΤΑΣΙΑ (ΣΥΜΠΛΗΡΩΜΑΤΙΚΗ ΑΠΑΛΛΟΤΡΙΩΣΗ) Χ.Θ.14+500 ΕΩΣ 19+500 ΚΥΑ 1025099/1481/0010/17-3-98
4. ΚΟΥΜΑΡΙΑ - ΑΓΙΑ ΑΝΑΣΤΑΣΙΑ (ΑΡΧΙΚΗ ΑΠΑΛΛΟΤΡΙΩΣΗ) Χ.Θ. 11+200 ΕΩΣ Χ.Θ. 19+500 ΚΥΑ 1103843/6388/0010/26-9-94

ΑΝΑΔΟΧΟΣ	ΣΥΝΤΑΧΘΗΚΕ
ΑΚΤΩΡ Α.Τ.Ε. Φιλελλήνων 18, 152 32 Χαλάνδρι, Τηλ. 210 6817866	ΑΚΤΩΡ Α.Τ.Ε. Φιλελλήνων 18, 152 32 Χαλάνδρι, Τηλ. 210 6817866

ΦΥΛΛΟ:	ΤΜΗΜΑ:	ΣΥΜΒΑΣΗ:	ΕΙΔΟΣ:	ΑΝΤΙΚΕΙΜΕΝΟ:	ΤΥΠΟΣ:	ΣΤΑΔΙΟ:	ΕΚΔΟΣΗ:	ΑΡΙΘΜΟΣ:
-	0123	1120	G	L	D	1	A	001

ΚΛΙΜΑΚΑ: 1:1000