## ΟΡΟΙ ΔΟΜΗΣΗΣ ΚΕΡΑΙΩΝ

| | | |
|---|---|---|
| ΝΟΜΟΙ | Ν 2075/92 | Ν 3431/06 |
| | Ν 2145/93 | Ν 4053/12 |
| | Ν 2887/00 | Ν 4070/12 |
| | Ν 2801/00 | |
| ΕΓΚΥΚΛΙΟΙ | ΕΓΚ. 12/94 | |
| | ΕΓΚ. 34/93 | |
| | ΕΓΚ. (32342) /93 | |

ΠΑ ΣΤΑΘΜΟΥΣ ΕΠΙ ΕΔΑΦΟΥΣ

1. ΕΠΙΤΡΕΠΕΤΑΙ Η ΚΑΤΑΣΚΕΥΗ Σ.Β.Κ.Τ. ΚΑΙ ΣΕ ΜΗ ΑΡΤΙΑ ΟΙΚΟΠΕΔΑ ΜΕ ΕΡΑΧΙΣΤΟ ΕΜΒΑΔΟΝ 500 τ.μ.
2. ΜΕΓΙΣΤΟ ΕΜΒΑΔΟΝ ΟΙΚΙΣΚΟΥ 35.00 τ.μ.
3. ΜΕΓΙΣΤΟ ΥΨΟΣ ΟΙΚΙΣΚΟΥ 3,50 μ.
   (ΠΡΟΣΑΥΞΗΣΗ +15% ΓΙΑ ΚΑΘΕ ΦΙΛΟΞΕΝΟΥΜΕΝΟ ΚΑΙ ΣΥΝΟΛΙΚΗ ΠΡΟΣΑΥΞΗΣΗ < 25%)
4. ΠΛΑΓΙΕΣ ΑΠΟΣΤΑΣΕΙΣ ΠΥΛΩΝΑ ΚΑΙ ΟΙΚΙΣΚΟΥ 5,00 μ. ΑΠΟ ΤΑ ΟΡΙΑ ΤΟΥ ΟΙΚΟΠΕΔΟΥ.

ΑΠΟΣΠΑΣΜΑ ΧΑΡΤΗ 1:50.000 Γ.Υ.Σ. Φ.Χ. "ΚΑΛΑΜΠΑΚΑ"

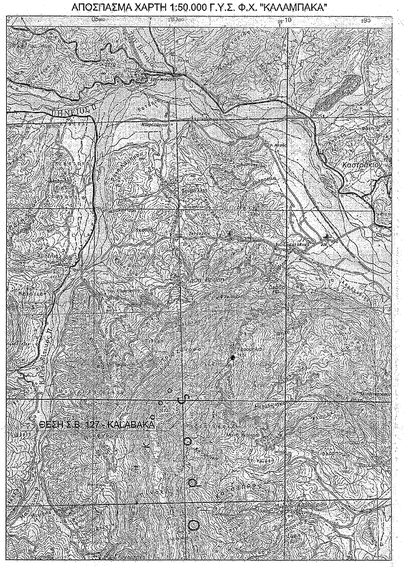


ΑΠΟΣΠΑΣΜΑ ΔΙΑΓΡΑΜΜΑΤΟΣ 1:5.000 Γ.Υ.Σ. Νο 4263/4 Φ.Χ. "ΚΑΛΑΜΠΑΚΑ"

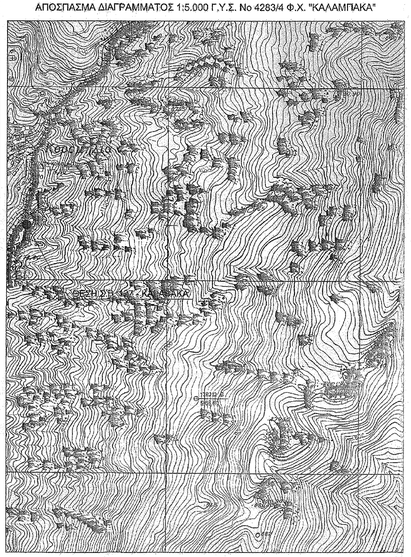


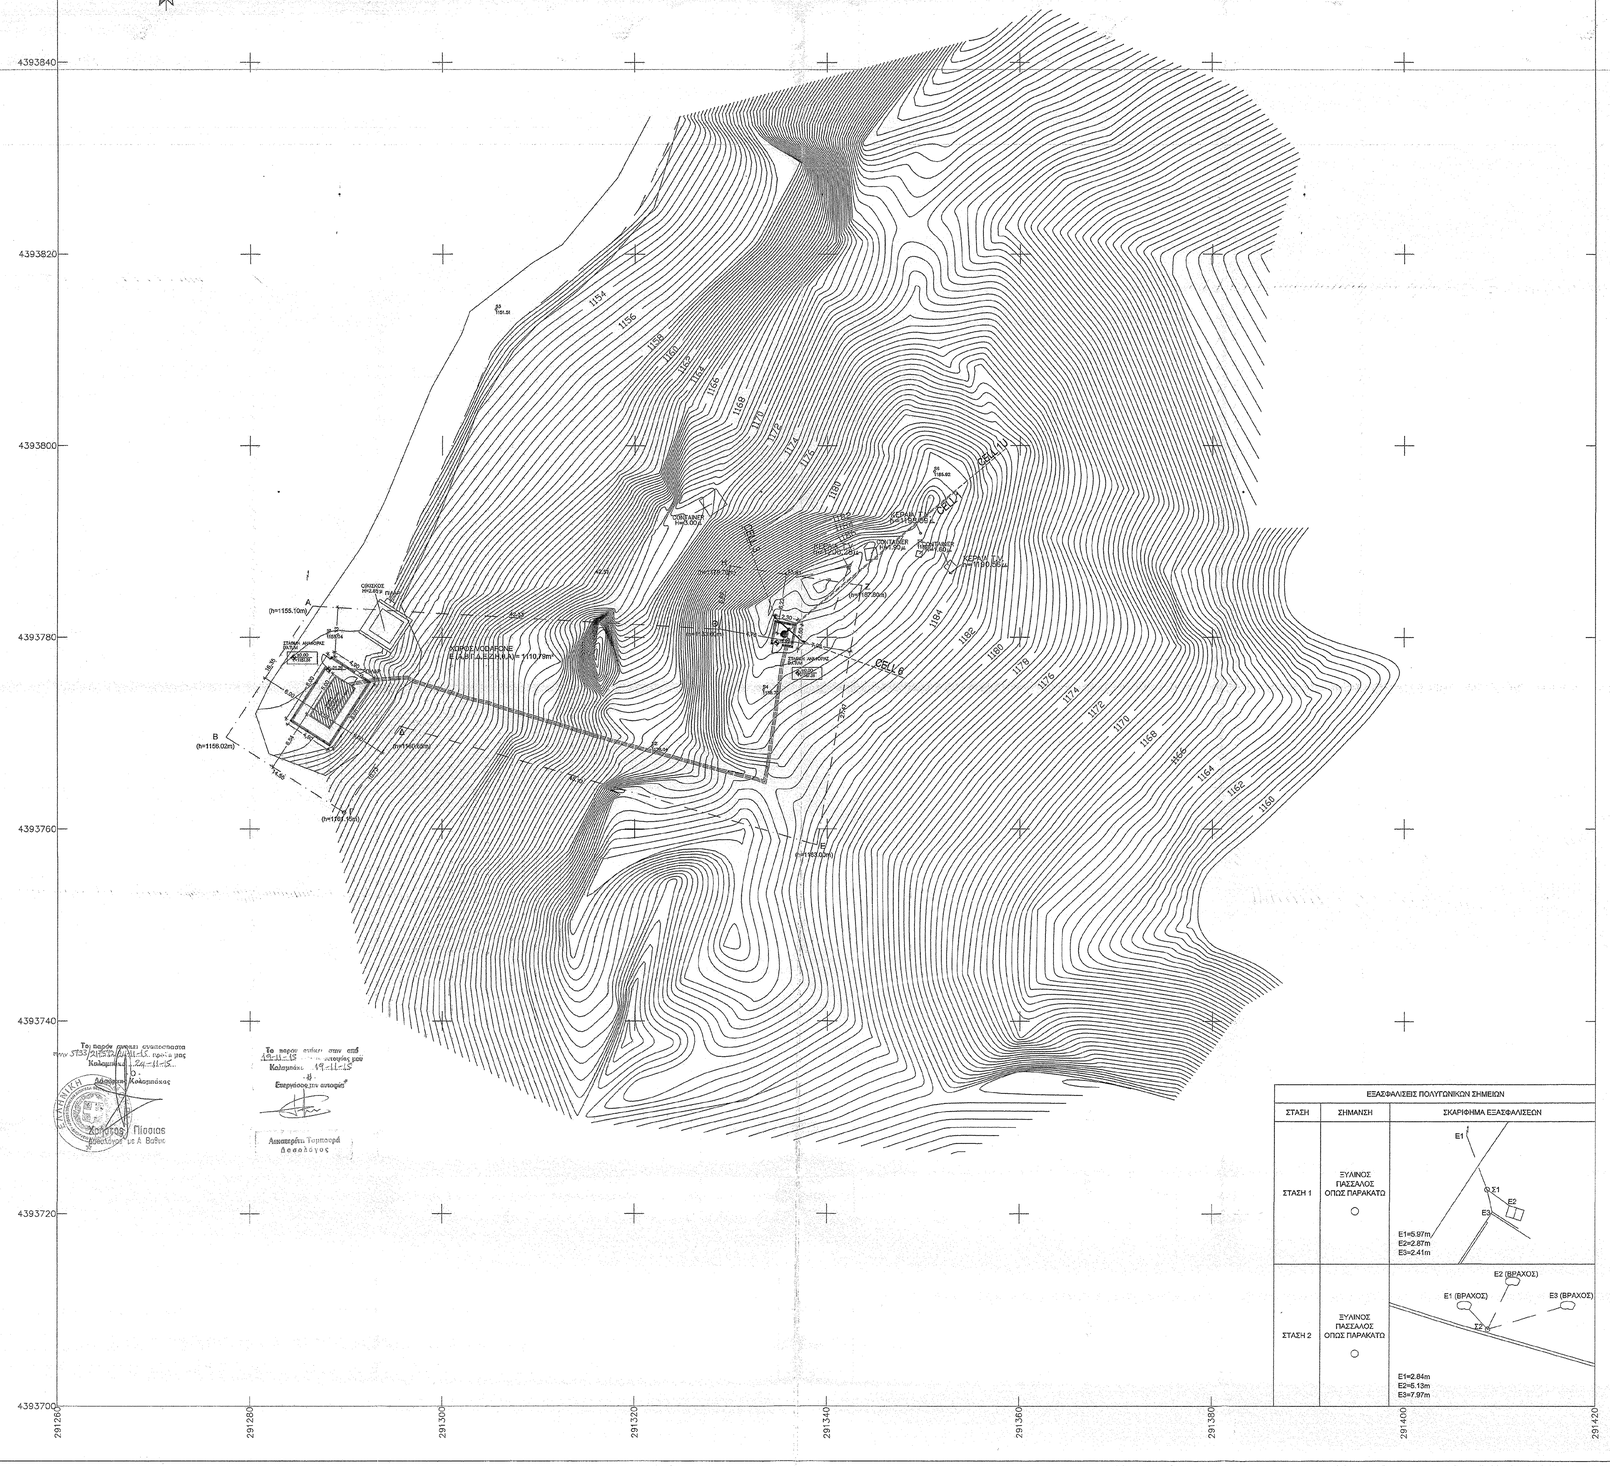
Β
4393840
4393820
4393800
4393780
4393760
4393740
4393720
4393700
291260
291280
291300
291320
291340
291360
291380
291400
291420
ΚΕΡΑΙΑ ΚΟΡΟΜΗΛΑΣ
ΕΓΚΑΤΑΣΤΑΣΗ ΚΕΡΑΙΩΝ
(Ε.Δ.Β.Γ.Δ.Ε.Ζ.Η.Θ.Α)= 1110.78m²
ΟΙΚΟΠΕΔΟΣ ΜΠΑΛΑΚΗ
ΣΤΑΥΛΟΣ ΚΑΛΑΜΑΚΟΥ
ΣΤΑΥΛΟΣ ΚΟΡΟΜΗΛΑΣ