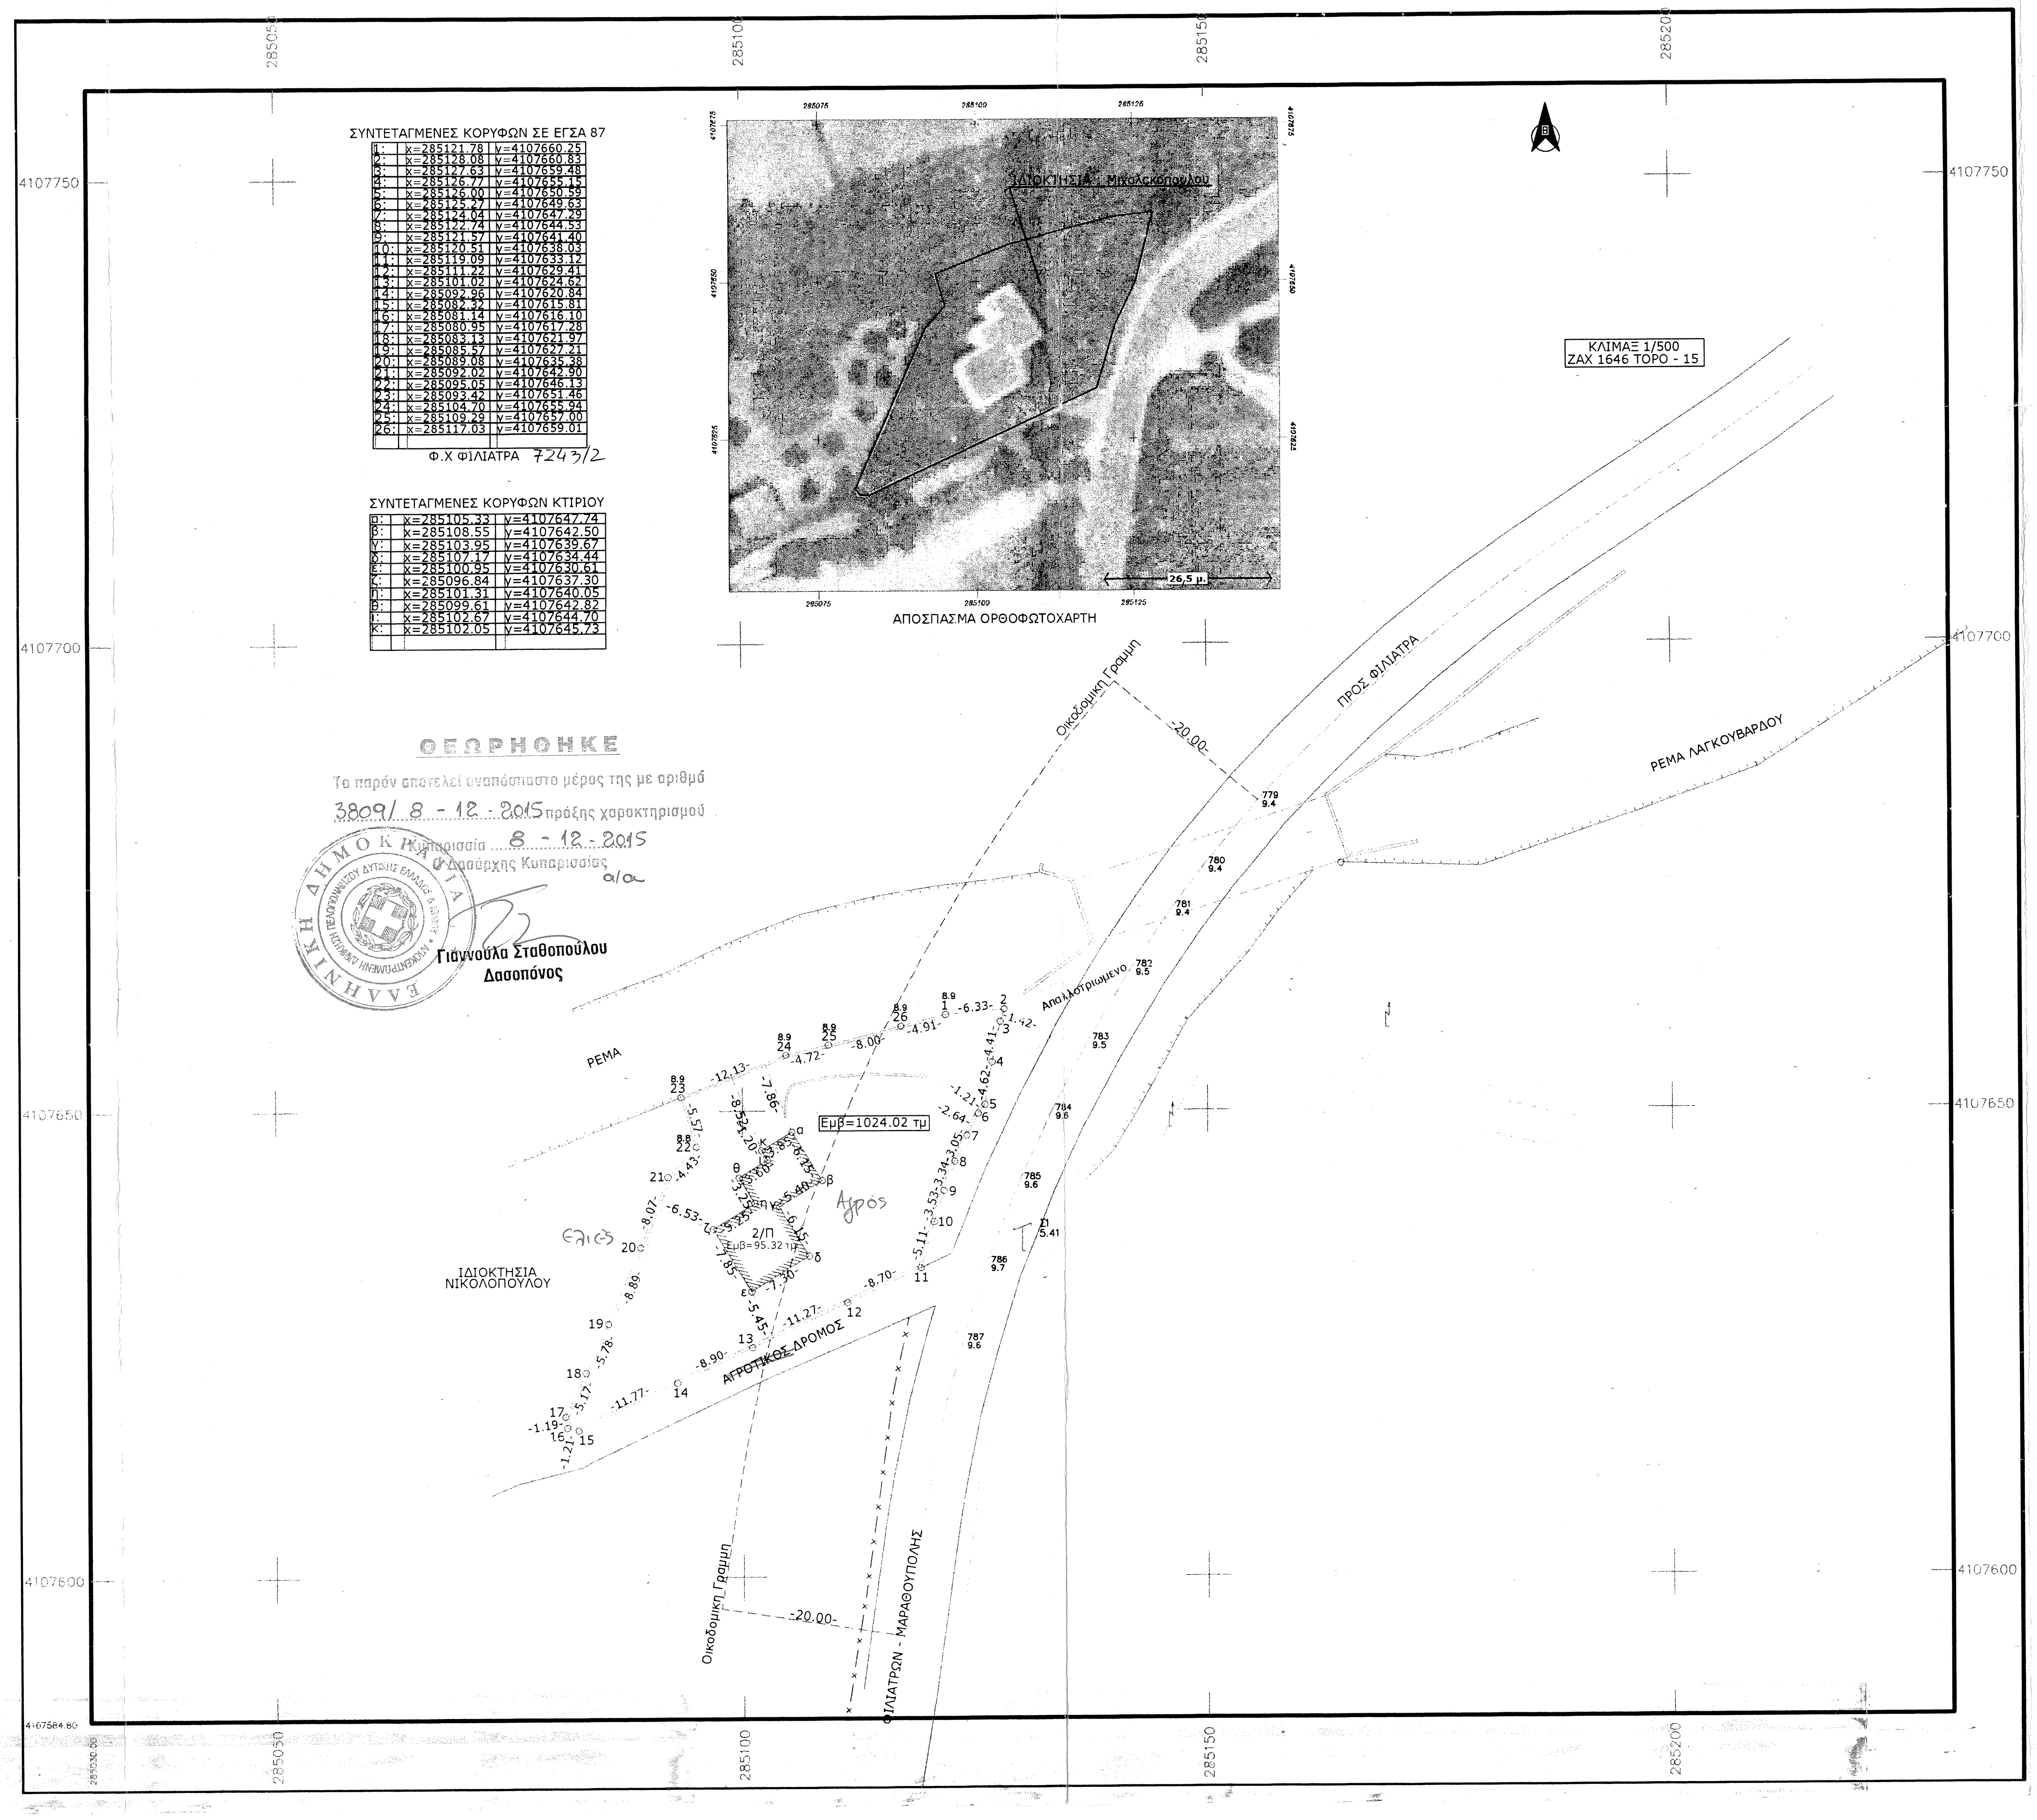
ΚΛΙΜΑΞ 1/500
ΖΑΧ 1646 ΤΟΡΟ - 15
ΙΔΙΟΚΤΗΣΙΑ Μιχαλακοπουλου
26,5 μ.
ΑΠΟΣΠΑΣΜΑ ΟΡΘΟΦΩΤΟΧΑΡΤΗ
ΠΡΟΣ ΦΙΛΙΑΤΡΑ
ΡΕΜΑ ΛΑΓΚΟΥΒΑΡΔΟΥ
Οικοδομική Γραμμή
-20.00-
Απαλλοτριωμενο
ΡΕΜΑ
Εμβ=1024.02 τμ
Αγρος
2/Π
Εμβ=95.32 τμ
Ελιές
ΙΔΙΟΚΤΗΣΙΑ
ΝΙΚΟΛΟΠΟΥΛΟΥ
ΑΓΡΟΤΙΚΟΣ ΔΡΟΜΟΣ
ΦΙΛΙΑΤΡΩΝ - ΜΑΡΑΘΟΥΠΟΛΗΣ
4107750
4107700
4107650
4107600
285050
285100
285150
285200

ΣΥΝΤΕΤΑΓΜΕΝΕΣ ΚΟΡΥΦΩΝ ΣΕ ΕΓΣΑ 87

1:	x=285121.78	y=4107660.25
2:	x=285128.08	y=4107660.83
3:	x=285127.63	y=4107659.48
4:	x=285126.77	y=4107655.15
5:	x=285126.00	y=4107650.59
6:	x=285125.27	y=4107649.63
7:	x=285124.04	y=4107647.29
8:	x=285122.74	y=4107644.53
9:	x=285121.57	y=4107641.40
10:	x=285120.51	y=4107638.03
11:	x=285119.09	y=4107633.12
12:	x=285111.22	y=4107629.41
13:	x=285101.02	y=4107624.62
14:	x=285092.96	y=4107620.84
15:	x=285082.32	y=4107615.81
16:	x=285081.14	y=4107616.10
17:	x=285080.95	y=4107617.28
18:	x=285083.13	y=4107621.97
19:	x=285085.57	y=4107627.21
20:	x=285089.08	y=4107635.38
21:	x=285092.02	y=4107642.90
22:	x=285095.05	y=4107646.13
23:	x=285093.42	y=4107651.46
24:	x=285104.70	y=4107655.94
25:	x=285109.29	y=4107657.00
26:	x=285117.03	y=4107659.01

Φ.Χ ΦΙΛΙΑΤΡΑ 7243/2

ΣΥΝΤΕΤΑΓΜΕΝΕΣ ΚΟΡΥΦΩΝ ΚΤΙΡΙΟΥ

α:	x=285105.33	y=4107647.74
β:	x=285108.55	y=4107642.50
γ:	x=285103.95	y=4107639.67
δ:	x=285107.17	y=4107634.44
ε:	x=285100.95	y=4107630.61
ζ:	x=285096.84	y=4107637.30
η:	x=285101.31	y=4107640.05
θ:	x=285099.61	y=4107642.82
ι:	x=285102.67	y=4107644.70
κ:	x=285102.05	y=4107645.73

ΘΕΩΡΗΘΗΚΕ

Το παρόν αποτελεί αναπόσπαστο μέρος της με αριθμό
3809/ 8 - 12 - 2015 πράξης χαρακτηρισμού
Κυπαρισσία 8 - 12 - 2015
Ο Δασάρχης Κυπαρισσίας
α/α

Γιαννούλα Σταθοπούλου
Δασοπόνος

ΤΟΠΟΓΡΑΦΙΚΟ ΔΙΑΓΡΑΜΜΑ
ΚΛΙΜΑΞ 1:500

Αγροτεμαχιου (1,2,3,4,5 ... 10,11,12 ... 20,21,22 ... 25,26,1) Ιδιοκτησιας Μιχαλακοπουλου Γεωργιου και Μιχαλακοπουλου Δημητριου το Οποιο βρισκεται στη θεση (Λαγκουβαρδος) της κτηματικης περιφερειας της Δ/Ε Γαργαλιων του Δημου Τριφυλιας της Π/Ε Μεσσηνιας

ΥΠΟΜΝΗΜΑ

1. Το Εμβαδον του Αγροτεμαχιου με τα Στοιχεια (1,2,3,4,5 ... 10,11,12 ... 20,21,22 ... 25,26,1) είναι Ε = 1024.02 τμ τ.μ
2. Η Αποτυπωση εγινε με (E.D.M TOPCON 3005LN) και η αποδοση και σχεδιαση με την χρηση του προγραματος (Apodosi)
3. Εντος του αγροτεμαχιου υπαρχει παλαια διωροφος ημιτελης οικοδομη συνολικης επιφανειας Ε = 95,32*2 = 190,64 τμ

ΥΠΕΥΘΥΝΗ ΔΗΛΩΣΗ ΤΟΥ Ν 651/77

Η υπογραφομενη Ντινιωτη Κωνσταντινα Πολιτικος Μηχανικος Δηλωνω ότι το Αγροτεμαχιο που φαινεται στο παρον Τοπογραφικο Διαγραμμα με τα Στοιχεια (1,2,3,4,5 ... 10,11,12 ... 20,21,22 ... 25,26,1) είναι αρτιο και οικοδομησιμο κατά παρεκκλιση Συμφωνα με τις Κειμενες Πολεοδομικες Διαταξεις Το Παραπανω Ακινητο δεν Υπαγεται στις Διαταξεις του Νομου 1337/1983 και δεν οφειλει εισφορα σε γη και χρημα

Η ΔΗΛΟΥΣΑ

ΥΠΕΥΘΥΝΗ ΔΗΛΩΣΗ ΙΔΙΟΚΤΗΤΗ ΥΠΟΔΕΙΞΗΣ ΟΡΙΩΝ

(της παρ 7 του αρθ 5 του Π.Δ 8-7-93 ΦΕΚ 7958/13-7-93)

Οι Υπογραφομενοι Μιχαλακοπουλος Γεωργιος και Μιχαλακοπουλος Δημητριος Ιδιοκτητες του Εμφαινομενου στο παρων Τοπογραφικο Διαγραμμα Αγροτεμαχιου με τα στοιχεια (1,2,3,4,5 ... 10,11,12 ... 20,21,22 ... 25,26,1) Ευθυνομαστε για την ακριβεια των δηλουμενων αυτων οριων

Φιλιατρα 18 - 06 - 2014

ΟΙ ΔΗΛΟΥΝΤΕΣ
Μιχαλακοπουλος Γεωργιος & Δημητριος

Η ΜΗΧΑΝΙΚΟΣ

ΚΩΝΣΤΑΝΤΙΝΑ ΧΡ. ΝΤΙΝΙΩΤΗ
ΔΙΠΛ. ΠΟΛ. ΜΗΧ/ΚΟΣ - ΔΟΜΟΣΤΑΤΙΚΟΣ
[illegible] Univ. LEEDS
[illegible] SHEFFIELD
[illegible] ΦΙΛΙΑΤΡΑ ΤΗΛ. [illegible], FAX: 27610 [illegible]
Α.Φ.Μ.: [illegible] - Δ.Ο.Υ.: ΦΙΛΙΑΤΡΩΝ