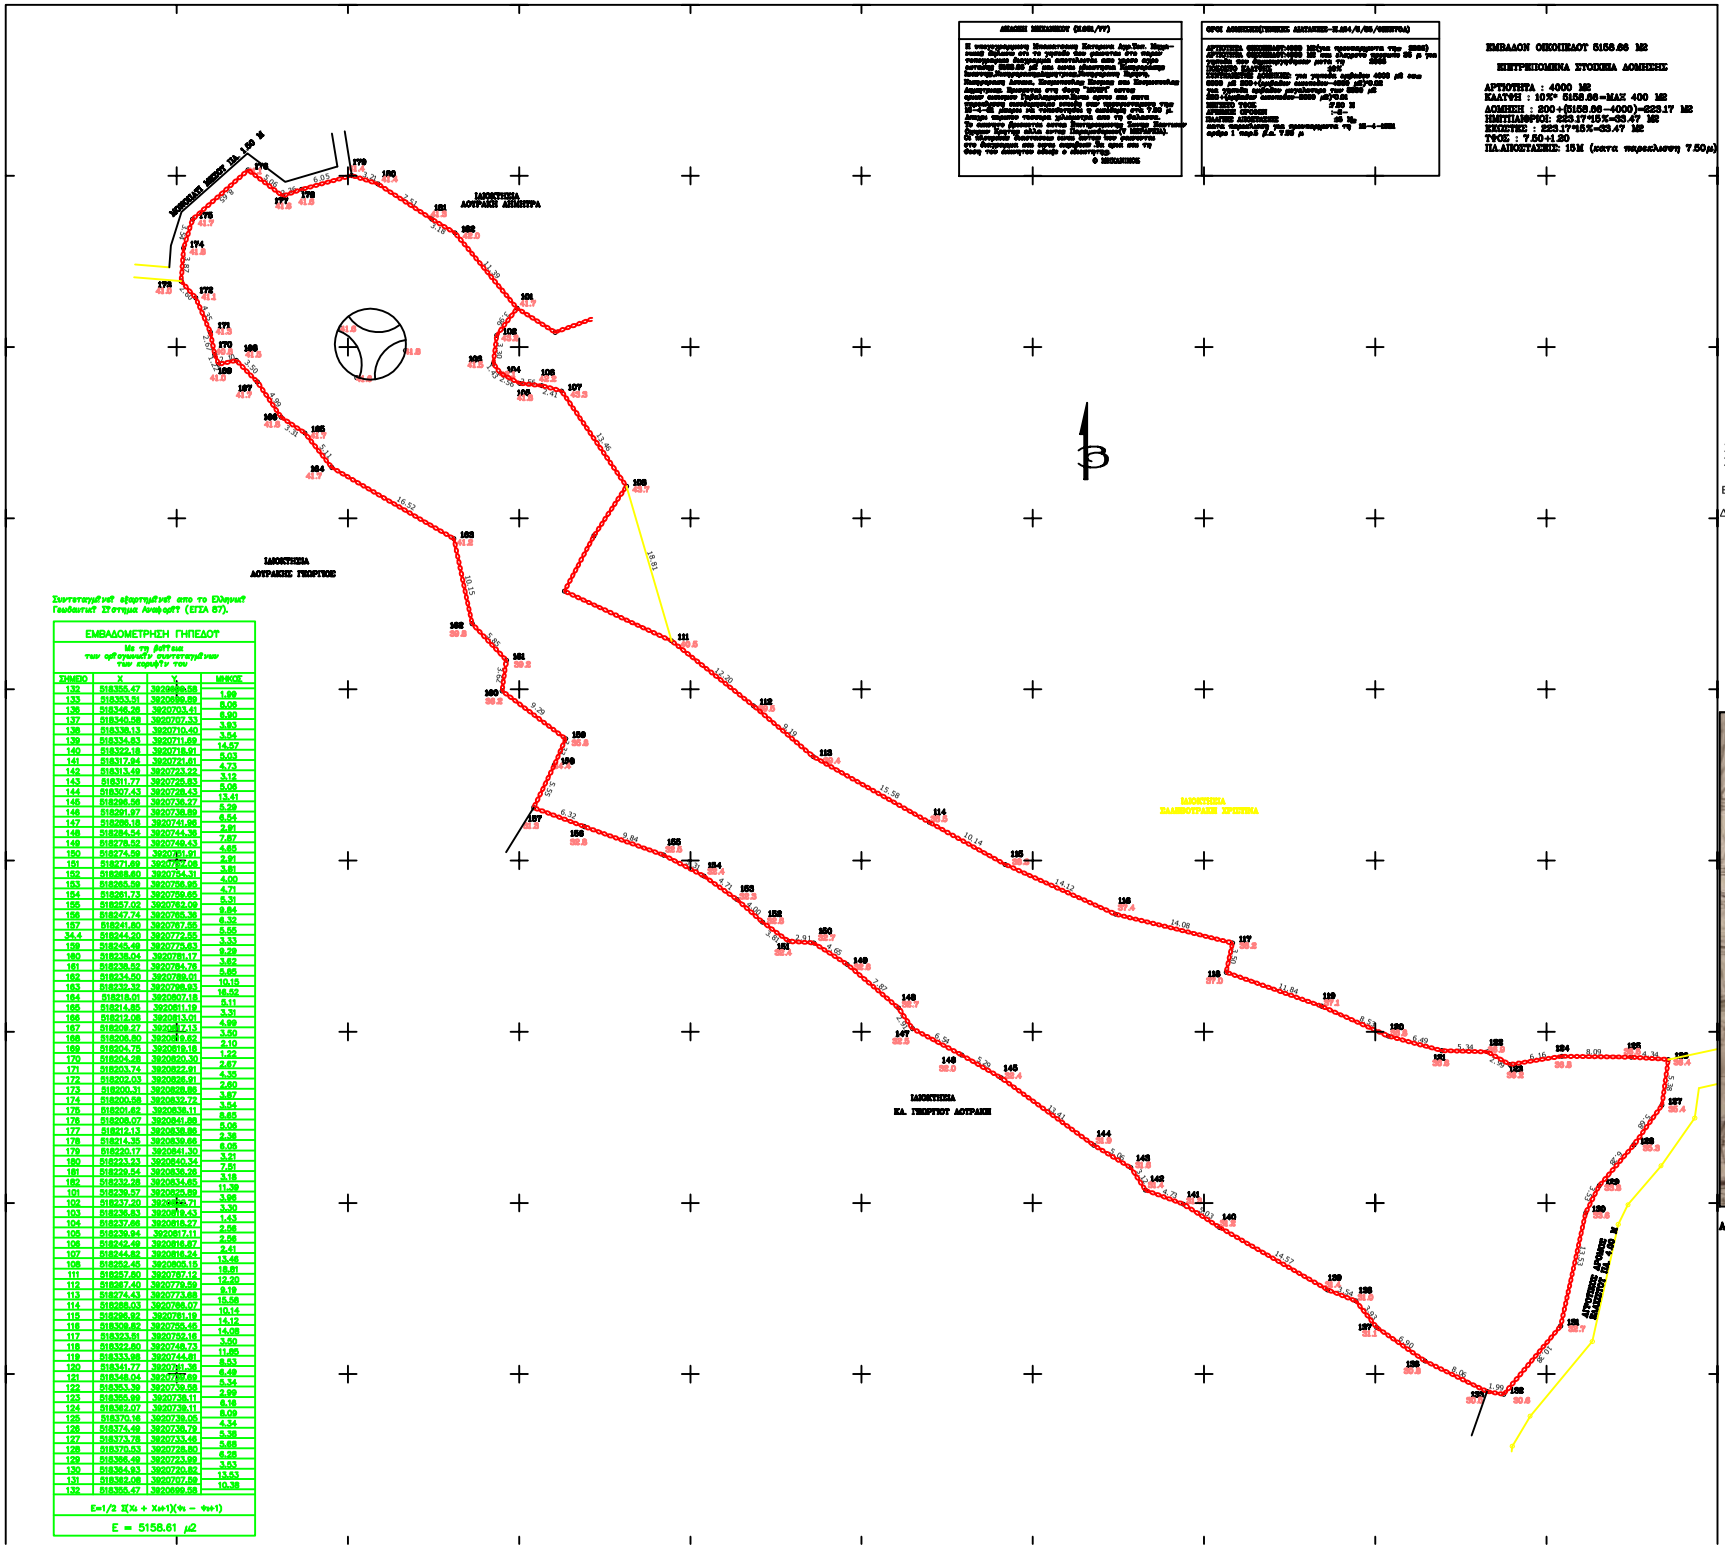

ΕΜΒΑΔΟΝ ΟΙΚΟΠΕΔΟΥ 5158.86 Μ2

ΕΠΙΤΡΕΠΟΜΕΝΑ ΣΤΟΙΧΕΙΑ ΔΟΜΗΣΗΣ

ΑΡΤΙΟΤΗΤΑ : 4000 Μ2
ΚΑΛΥΨΗ : 10%* 5158.86=ΜΑΧ 400 Μ2
ΔΟΜΗΣΗ : 200+(5158.86-4000)=223.17 Μ2
ΗΜΙΤΙΑΙΟΡΟΦΟΣ: 223.17*15%=33.47 Μ2
ΚΚΟΣΤΕΣ : 223.17*15%=33.47 Μ2
ΤΦΟΣ : 7.50+1.20
ΠΛ.ΑΠΟΣΤΑΣΕΙΣ: 15Μ (κατα παρεκλιση 7.50μ)

ΘΕΩΡΗΣΗ
Το παρόν τοπογραφικό διάγραμμα θεωρείται και επισυνάπτεται στο υπ' αριθμ. 11391/11-12-2015 έγγραφό μας του οποίου αποτελεί στο εξής αναπόσπαστο μέρος

Χανιά
11-12-2015
Ο
Εισηγητής
Δήμος Δημητρίου

Χανιά
11-12-20
Η Δ/ντρι
Δασών
Χανίων
Πολ. Σκλ

Συντεταγμένες εξαρτημένες απο το Ελληνικ? Γεωδαιτικ? Σύστημα Αναφορά? (ΕΓΣΑ 87).

ΕΜΒΑΔΟΜΕΤΡΗΣΗ ΓΗΠΕΔΟΥ
Με τη βοήθεια των ορθογωνικών συντεταγμένων των κορυφών του

ΣΗΜΕΙΟ	Χ	Υ	ΜΗΚΟΣ
132	518355.47	3920699.58	1.99
133	518353.51	3920699.89	8.06
136	518346.26	3920703.41	6.90
137	518340.58	3920707.33	3.93
138	518338.13	3920710.40	3.54
139	518334.83	3920711.69	14.57
140	518322.18	3920718.91	5.03
141	518317.94	3920721.61	4.73
142	518313.49	3920723.22	3.12
143	518311.77	3920725.83	5.06
144	518307.43	3920728.43	13.41
145	518296.56	3920736.27	5.29
146	518291.97	3920738.89	6.54
147	518286.18	3920741.96	2.91
148	518284.54	3920744.36	7.87
149	518278.52	3920749.43	4.65
150	518274.59	3920751.91	2.91
151	518271.69	3920752.08	3.81
152	518268.60	3920754.31	4.00
153	518265.59	3920756.95	4.71
154	518261.73	3920759.65	5.31
155	518257.02	3920762.09	9.84
156	518247.74	3920765.36	6.32
157	518241.80	3920767.55	5.55
34.4	518244.20	3920772.55	3.33
159	518245.49	3920775.83	9.29
160	518238.04	3920781.17	3.62
161	518238.52	3920784.76	5.65
162	518234.50	3920789.01	10.15
163	518232.32	3920798.93	16.52
164	518218.01	3920807.18	5.11
165	518214.85	3920811.19	3.31
166	518212.08	3920813.01	4.99
167	518209.27	3920817.13	3.50
168	518206.80	3920819.62	2.10
169	518204.75	3920819.18	1.22
170	518204.28	3920820.30	2.67
171	518203.74	3920822.91	4.35
172	518202.03	3920826.91	2.60
173	518200.31	3920828.86	3.87
174	518200.58	3920832.72	3.54
175	518201.62	3920838.11	8.65
176	518208.07	3920841.88	5.06
177	518212.13	3920838.86	2.38
178	518214.35	3920839.66	6.05
179	518220.17	3920841.30	3.21
180	518223.23	3920840.34	7.51
181	518229.54	3920836.26	3.18
182	518232.28	3920834.65	11.39
101	518239.57	3920825.89	3.96
102	518237.20	3920826.71	3.30
103	518236.83	3920819.43	1.43
104	518237.66	3920818.27	2.56
105	518239.94	3920817.11	2.56
106	518242.49	3920816.87	2.41
107	518244.82	3920816.24	13.46
108	518252.45	3920805.15	18.81
111	518257.80	3920787.12	12.20
112	518267.40	3920779.59	9.19
113	518274.43	3920773.68	15.58
114	518288.03	3920768.07	10.14
115	518296.92	3920761.19	14.12
116	518309.82	3920755.45	14.08
117	518323.51	3920752.16	3.50
118	518322.80	3920748.73	11.85
119	518333.98	3920744.81	8.53
120	518341.77	3920741.36	6.49
121	518348.04	3920738.69	5.34
122	518353.39	3920739.58	2.99
123	518355.99	3920738.11	6.18
124	518362.07	3920739.11	8.09
125	518370.16	3920739.05	4.34
126	518374.49	3920738.79	5.38
127	518373.78	3920733.46	5.68
128	518370.53	3920728.80	6.28
129	518366.49	3920723.99	3.53
130	518364.93	3920720.82	13.53
131	518362.08	3920707.59	10.38
132	518355.47	3920699.58	

E=1/2 Σ(Χι + Χι+1)(Φι − Φι+1)

E = 5158.61 μ2

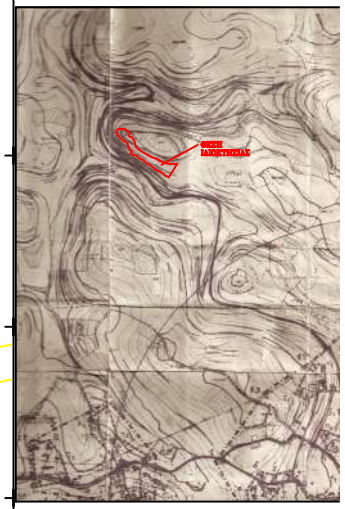

ΑΠΟΣΠΑΣΜΑ ΧΑΡΤΗ ΚΤΗΜ.ΠΕΡ. ΓΑΒΑΛΟΧΩΡΙΟΥ ΚΛΙΜΑΚΑ 1:5000

ΜΠΑΚΑΤΣΑΚΗ ΚΑΤΕΡΙΝΑ
ΑΓΡΟΝΟΜΟΣ ΤΟΠΟΓΡΑΦΟΣ ΜΗΧΑΝΙΚΟΣ

ΝΙΚΗΦΟΡΑΚΗΣ ΙΩΑΝΝΗΣ
ΝΙΚΗΦΟΡΑΚΗΣ ΔΗΜΗΤΡΙΟΣ
ΝΙΚΗΦΟΡΑΚΗ ΕΙΡΗΝΗ
ΝΙΚΗΦΟΡΑΚΗ ΛΟΥΚΙΑ
ΚΟΣΜΟΠΟΥΛΟΣ ΚΟΣΜΑΣ
ΚΟΣΜΟΠΟΥΛΟΣ ΔΗΜΗΤΡΙΟΣ

"ΜΟΥΡΓ" ΚΤΗΜ. ΠΕΡ. ΓΑΒΑΛΟΧΩΡΙΟΥ
ΔΗΜΟΤΙΚΗ ΕΝΟΤΗΤΑ ΒΑΜΟΥ
ΔΗΜΟΣ ΑΠΟΚΟΡΩΝΟΥ

ΤΟΠΟΓΡΑΦΙΚΟ ΔΙΑΓΡΑΜΜΑ

ΜΑΡΤΙΟΣ 2011 — 1:200