

260

705280

705300

Αρχείο

ΟΤΕ Α.Ε.
 Δ/ΝΣΗ ΤΕΧΝΟΛΟΓΙΩΝ ΔΙΚΤΥΟΥ
 ΤΜΗΜΑ ΔΟΜΙΚΗΣ ΥΠΟΔΟΜΗΣ


ΕΡΓΟ : ΣΤΑΘΜΟΣ ΚΑΤΩ ΖΑΚΡΟΣ Τ/Κ (0370048)

ΘΕΣΗ : Δ.Δ.ΖΑΚΡΟΥ-Δ.ΙΤΑΝΟΥ-Ν.ΛΑΣΙΘΙΟΥ

ΗΜΕΡΟΜΗΝΙΑ : ΔΕΚΕΜΒΡΙΟΣ 2007
Ανήκει στο αριθμό 2075106-10-2011 Εγγραφο Δίνοσης Δασών Λασιθίου
 Δ/νση Μελιολίας 06-10-2011


ΘΕΜΑ ΣΧΕΔΙΟΥ	 Δ/ΝΣΗΣ ΔΑΣΩΝ ΛΑΣΙΘΙΟΥ ΠΑΝΩΛΗΣ ΣΥΛΛΗΓΓΑΡΟΣ ΔΑΣΟΛΟΓΟΣ	ΑΡ. ΣΧΕΔΙΟΥ
		P/H 245/03 Φ1/2

ΚΛΙΜΑΚΑ : 1 : 200

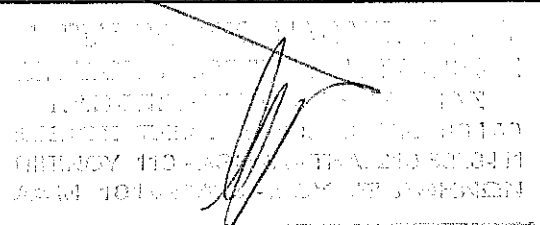ΚΟΔΙΚΟΣ ΑΡΙΘΜΟΣ ΣΤΑΘΜΟΥ					ΣΦΡΑΓΙΔΑ	
0370048						
ΕΚΔΟΣΗ	ΗΜΕΡΟΜΗΝΙΑ	ΣΧΕΔΙΑΣΗ	ΜΕΛΕΤΗ	ΥΠΟΓΡΑΦΗ		
1	11/6/04	Ε.ΦΙΛΙΠΠΟΠΟΥΛΟΥ	Ι.ΧΑΤΖΗΝΙΚΟΛΗΣ	Ι.ΧΑΤΖΗΝΙΚΟΛΗΣ		
2	18/11/04	Ε.ΦΙΛΙΠΠΟΠΟΥΛΟΥ	Ε.ΤΣΙΚΟΥΡΩΝΑ	Ι.ΧΑΤΖΗΝΙΚΟΛΗΣ		
3	11/12/07	Π.ΞΕΝΟΥ	Π.ΞΕΝΟΥ	Ι.ΧΑΤΖΗΝΙΚΟΛΗΣ		



35980

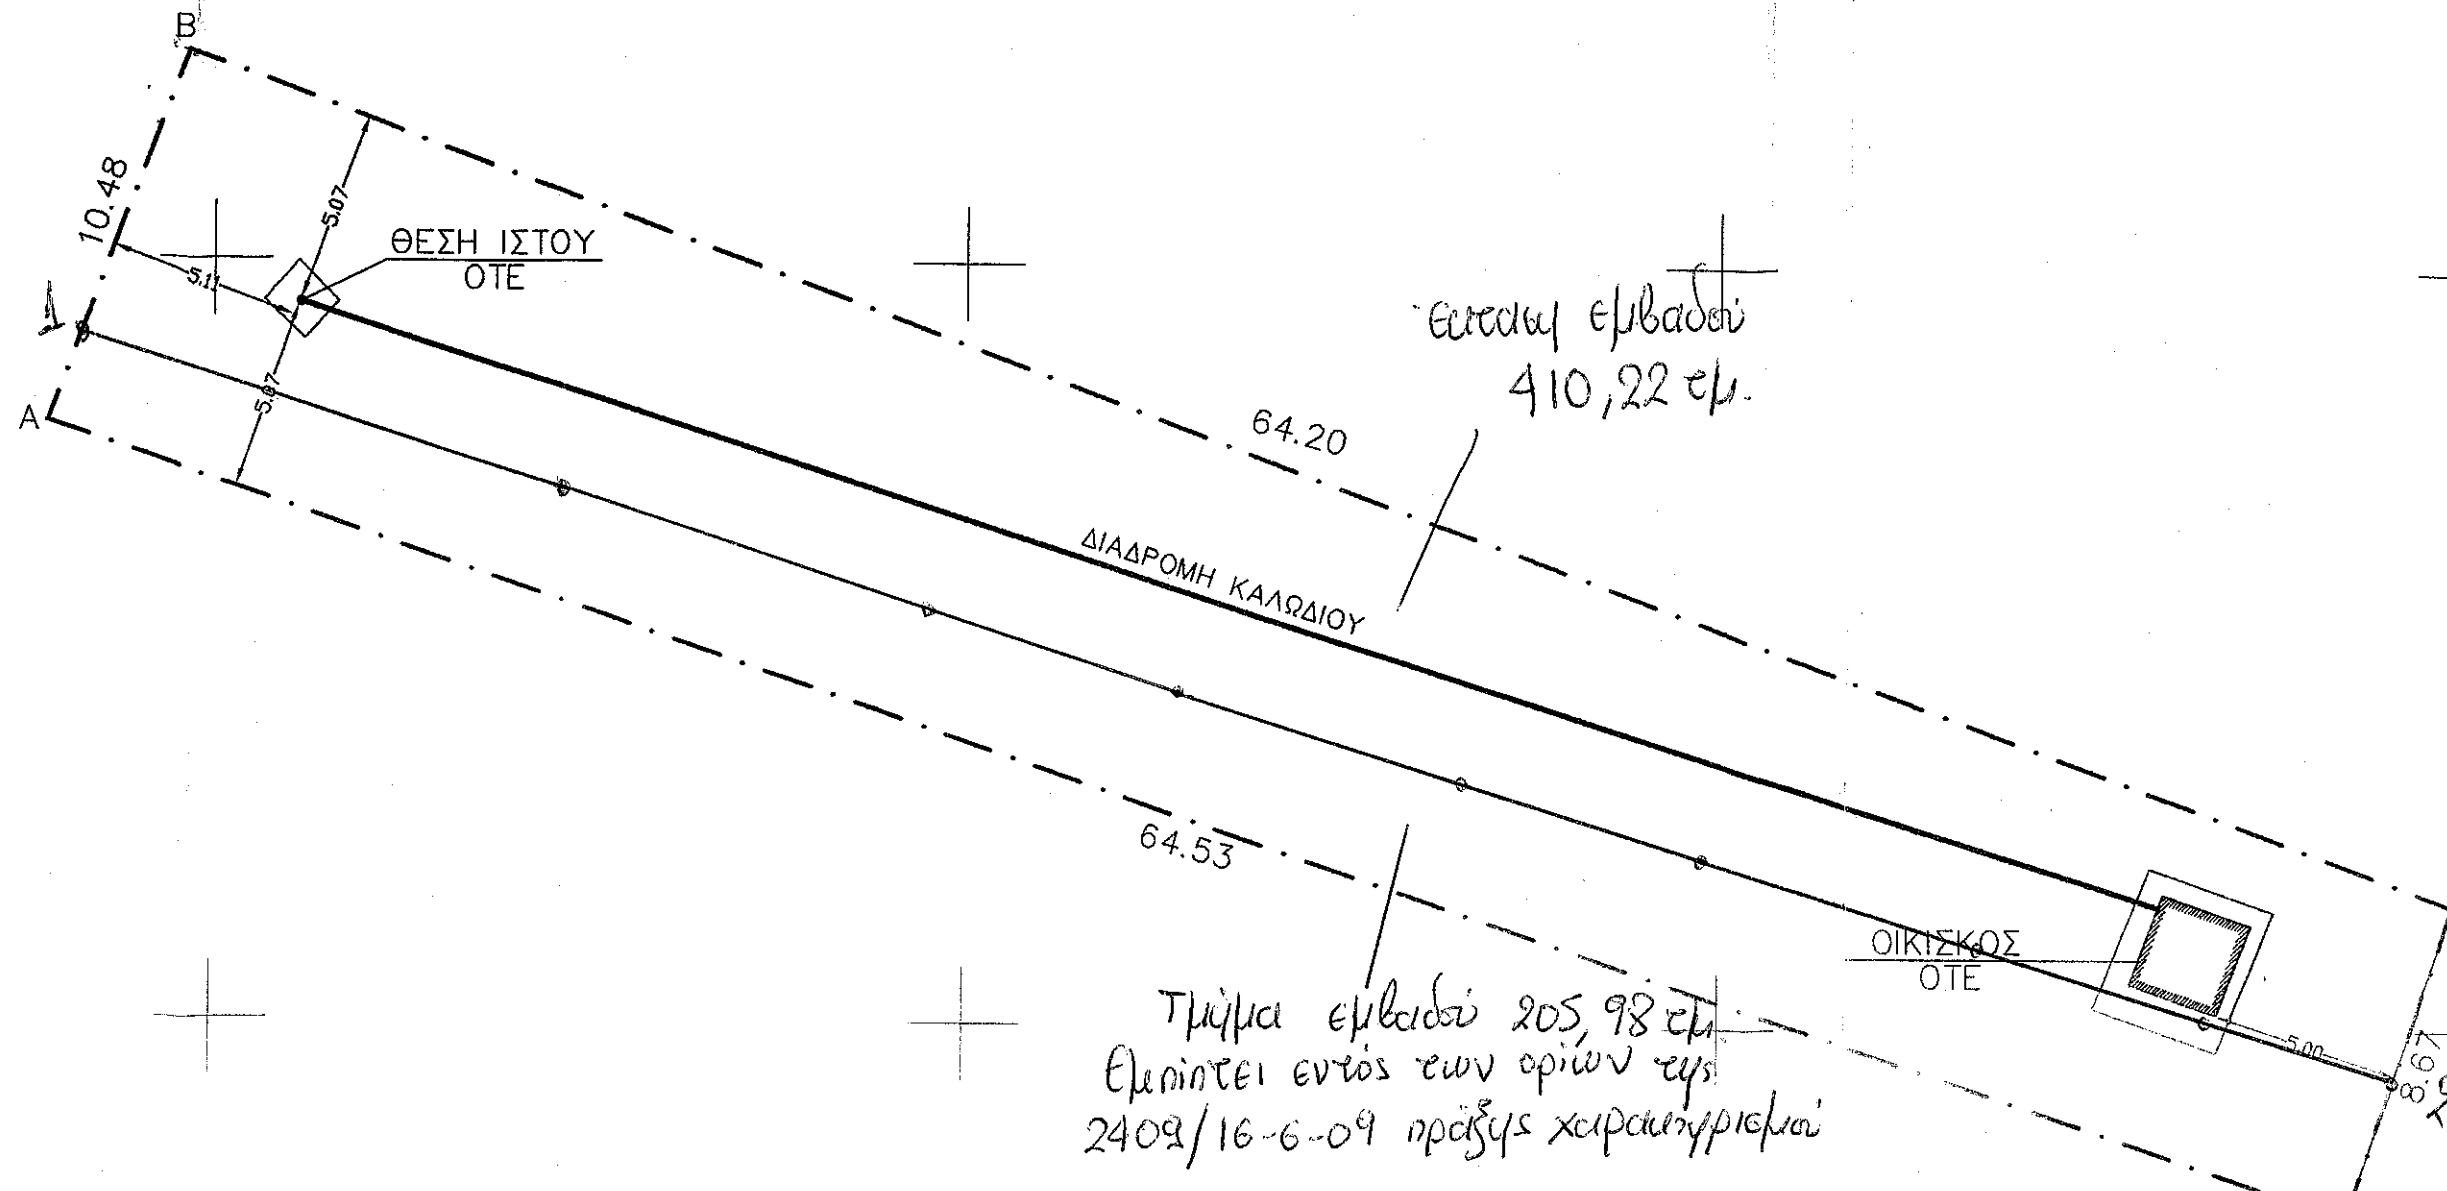

5960

5940

705200

705220

705240


705260

ΥΠΕΥΘΥΝΑ ΟΤΙ ΤΟ ΥΠΟ ΣΤΟΙΧΕΙΑ (Α,Β,Γ,Δ,Α) ΟΙΚΟΠΕΔΟ ΕΜΒΑΔΟΥ 616.20 τ.μ.
ΕΙΝΑΙ ΕΚΤΟΣ ΣΧΕΔΙΟΥ ΚΑΙ ΕΙΝΑΙ ΑΡΤΙΟ ΚΑΙ ΟΙΚΟΔΟΜΗΣΙΜΟ ΚΑΤΑ ΠΑΡΕΚΚΛΙΣΗ
ΣΥΜΦΩΝΑ ΜΕ ΤΙΣ ΙΣΧΥΟΥΣΕΣ ΠΟΛΕΟΔΟΜΙΚΕΣ ΔΙΑΤΑΞΕΙΣ.

Ο ΔΗΛΩΝ

ΠΟΛΙΤΙΚΟΣ ΜΗΧΑΝΙΚΟΣ
ΕΛΛΗΝΙΚΗ ΔΗΜΟΚΡΑΤΙΑ
ΥΠΟΥΡΓΕΙΟ ΠΑΙΔΕΙΑΣ ΚΑΙ ΘΡΗΣΚΕΥΜΑΤΩΝ
ΔΙΕΥΘΥΝΣΗ ΜΕΣΗΣ ΕΚΠΑΙΔΕΥΣΗΣ
ΕΠΙΧΕΙΡΗΣΙΑΚΟ ΠΡΟΓΡΑΜΜΑ "ΕΠΙΧΕΙΡΗΣΙΑΚΟ ΠΡΟΓΡΑΜΜΑ ΚΑΤΑΡΤΙΣΗΣ ΔΙΑΧΕΙΡΙΣΤΩΝ ΕΡΓΩΝ ΚΑΤΑΣΤΡΟΦΩΝ"

ΟΔΟΙΠΟΡΙΚΟ ΣΚΑΡΙΦΗΜΑ

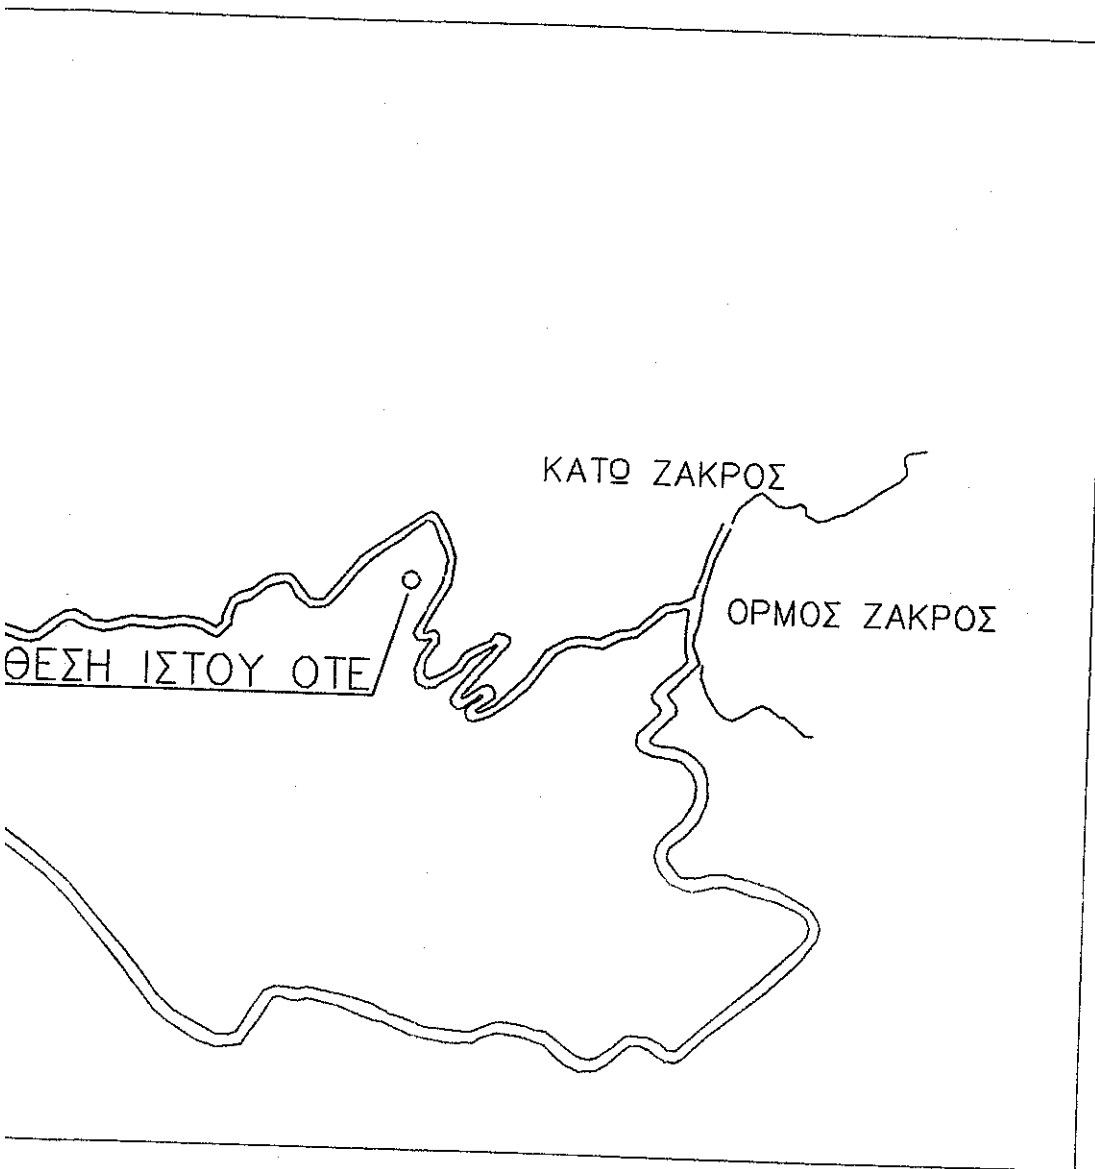

ΣΥΝΤΕΤΑΓΜΕΝΕΣ ΣΗΜΕΙΩΝ


	X	Ψ	ΜΗΚΟΣ
A	705215.55	3885975.69	
B	705219.23	3885985.5	10.48
Γ	705279.47	3885963.3	64.20
Δ	705276.7	3885955.08	8.67
A	705215.55	3885975.69	64.53
$2E = \sum (X_i + X_{i+1})(Y_i - Y_{i+1})$			
ΕΜΒΑΔΟ:			616.20 τ.μ.

ΥΠΟΜΝΗΜΑ

1. Όροι δομησης
N. 2075/92, N. 2145/93 & N. 2801/00
2. Εμβαδον οικόπεδου
 $E(A,B,Γ,Δ,A) = 616.20 \mu^2$
3. Αφετηρια υψομετρων
 $\pm 0.00 / +122.35 \mu$. (ΕΙΝΑΙ ΣΤΟ ΚΕΝΤΡΟ ΒΑΣΗΣ ΤΟΥ ΙΣΤΟΥ)
4. Γεωγραφικες συντεταγμενες ιατα ΕΓΣΑ '87
γεωγραφικο μηκος $\lambda = 26^\circ 15' 05'' .03$
γεωγραφικο πλατος $\varphi = 35^\circ 05' 44'' .65$
X : 705222.30 Y : 3885978.86

Ο ΥΠΟΓΕΓΡΑΜΜΕΝΟΣ ΜΑΡΙΛΙΑ ΠΑΠΑΚΩΣΤΟΥ... ΠΟΛΙΤΙΚΟΣ
ΥΠΕΥΘΥΝΑ ΟΤΙ ΤΟ ΥΠΟ ΣΤΟΙΧΕΙΑ (Α,Β,Γ,Δ,Α) ΟΙΚΟΠΕΔΟ
ΕΙΝΑΙ ΕΚΤΟΣ ΣΧΕΔΙΟΥ ΚΑΙ ΕΙΝΑΙ ΑΡΤΙΟ ΚΑΙ ΟΙΚΟΔΟΜΗ
ΣΥΜΦΩΝΑ ΜΕ ΤΙΣ ΙΣΧΥΟΥΣΕΣ ΠΟΛΕΟΔΟΜΙΚΕΣ ΔΙΑΤΑΞΕΙΣ

ΟΔΟΙΠΟΡΙΚΟ ΣΚΑΡΙΦΗΜΑ

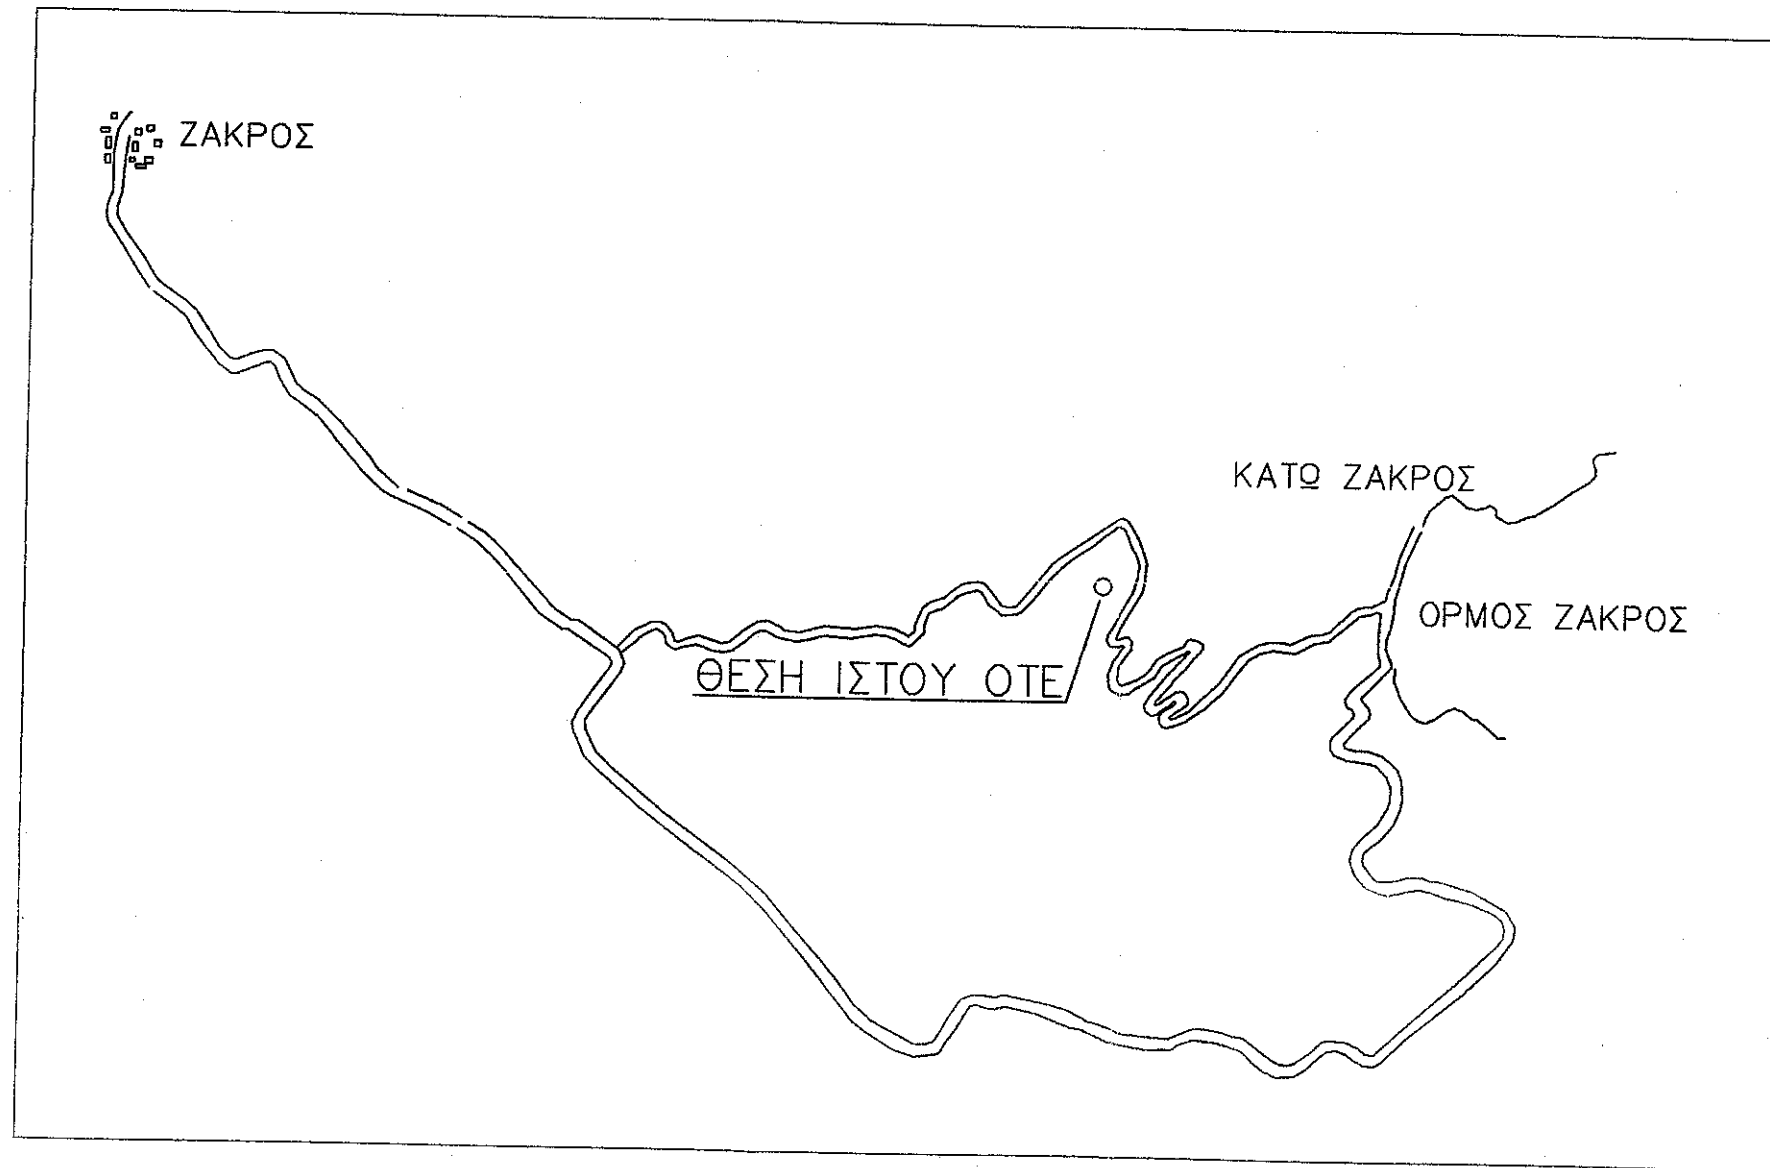

3886000



ΕΛΛΗΝΙΚΗ
ΔΗΜΟΚΡΑΤΙΑ
ΥΠΟΥΡΓΕΙΟ
ΠΟΛΙΤΙΚΗΣ
ΑΓΩΓΗΣ

1. Ορ
- Ν:
2. Ε
- Ε(
3. Α
- ±C
4. Γ
- ρε
- ρε
- X