
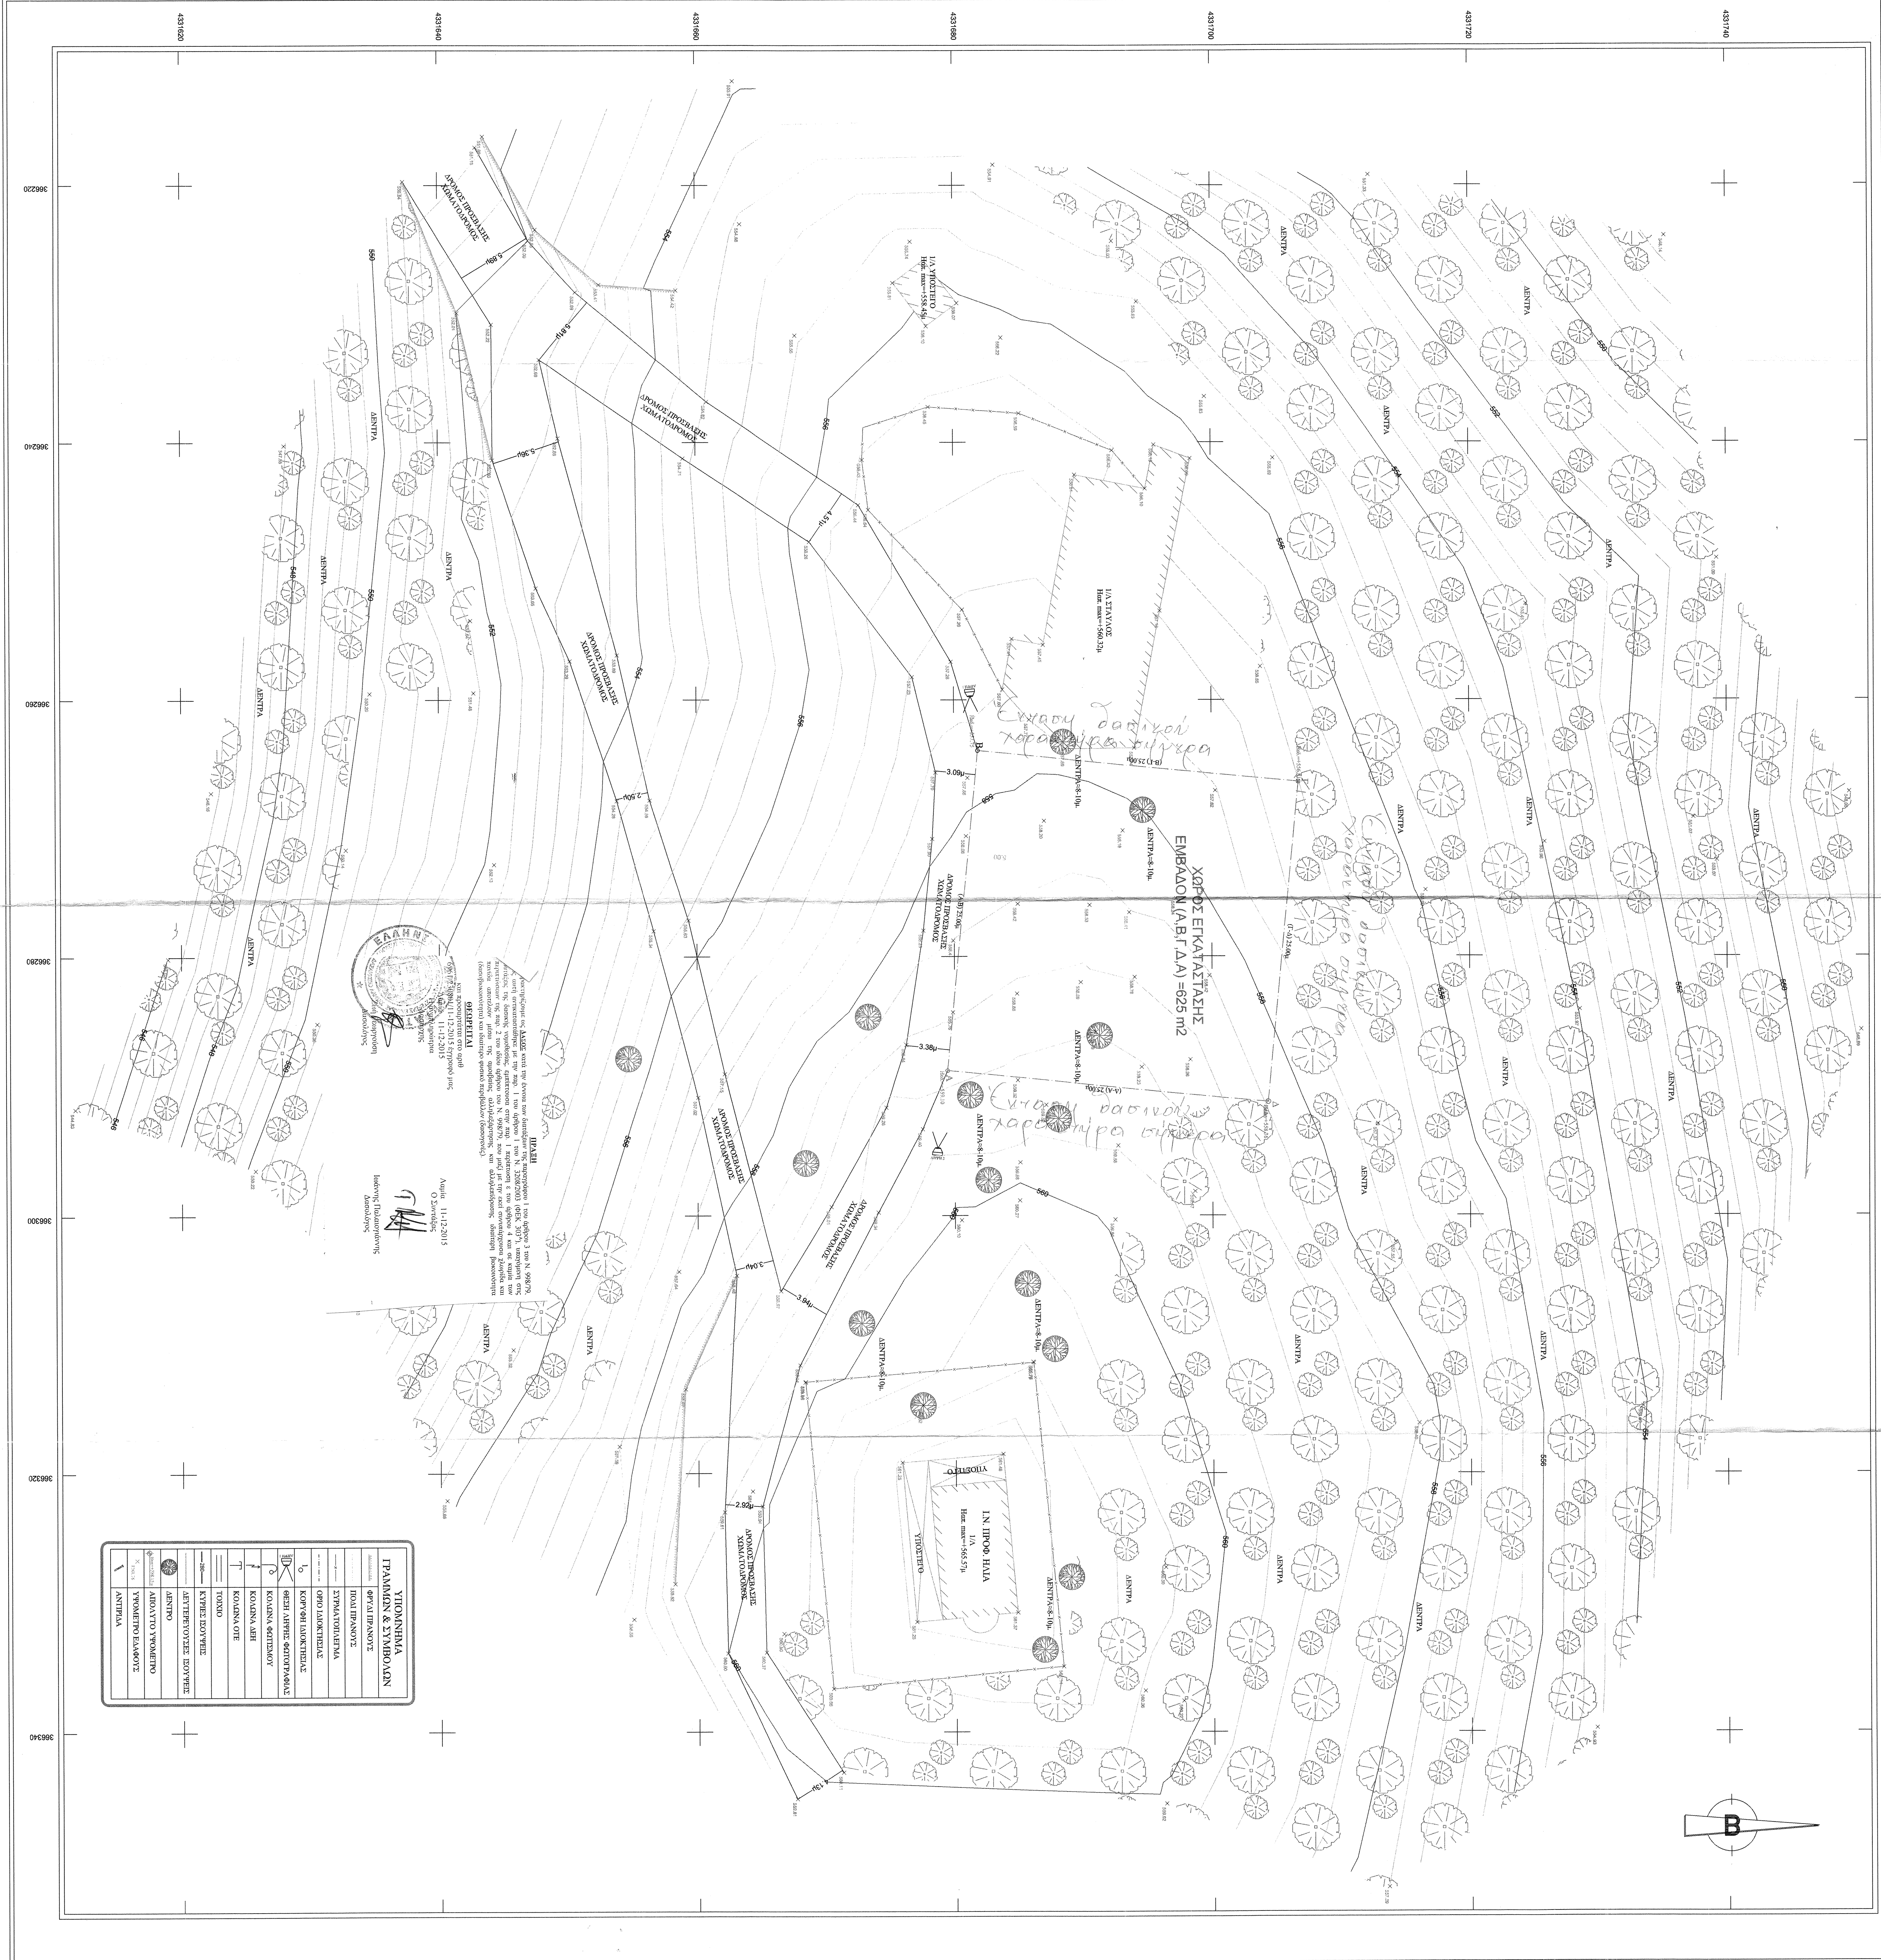
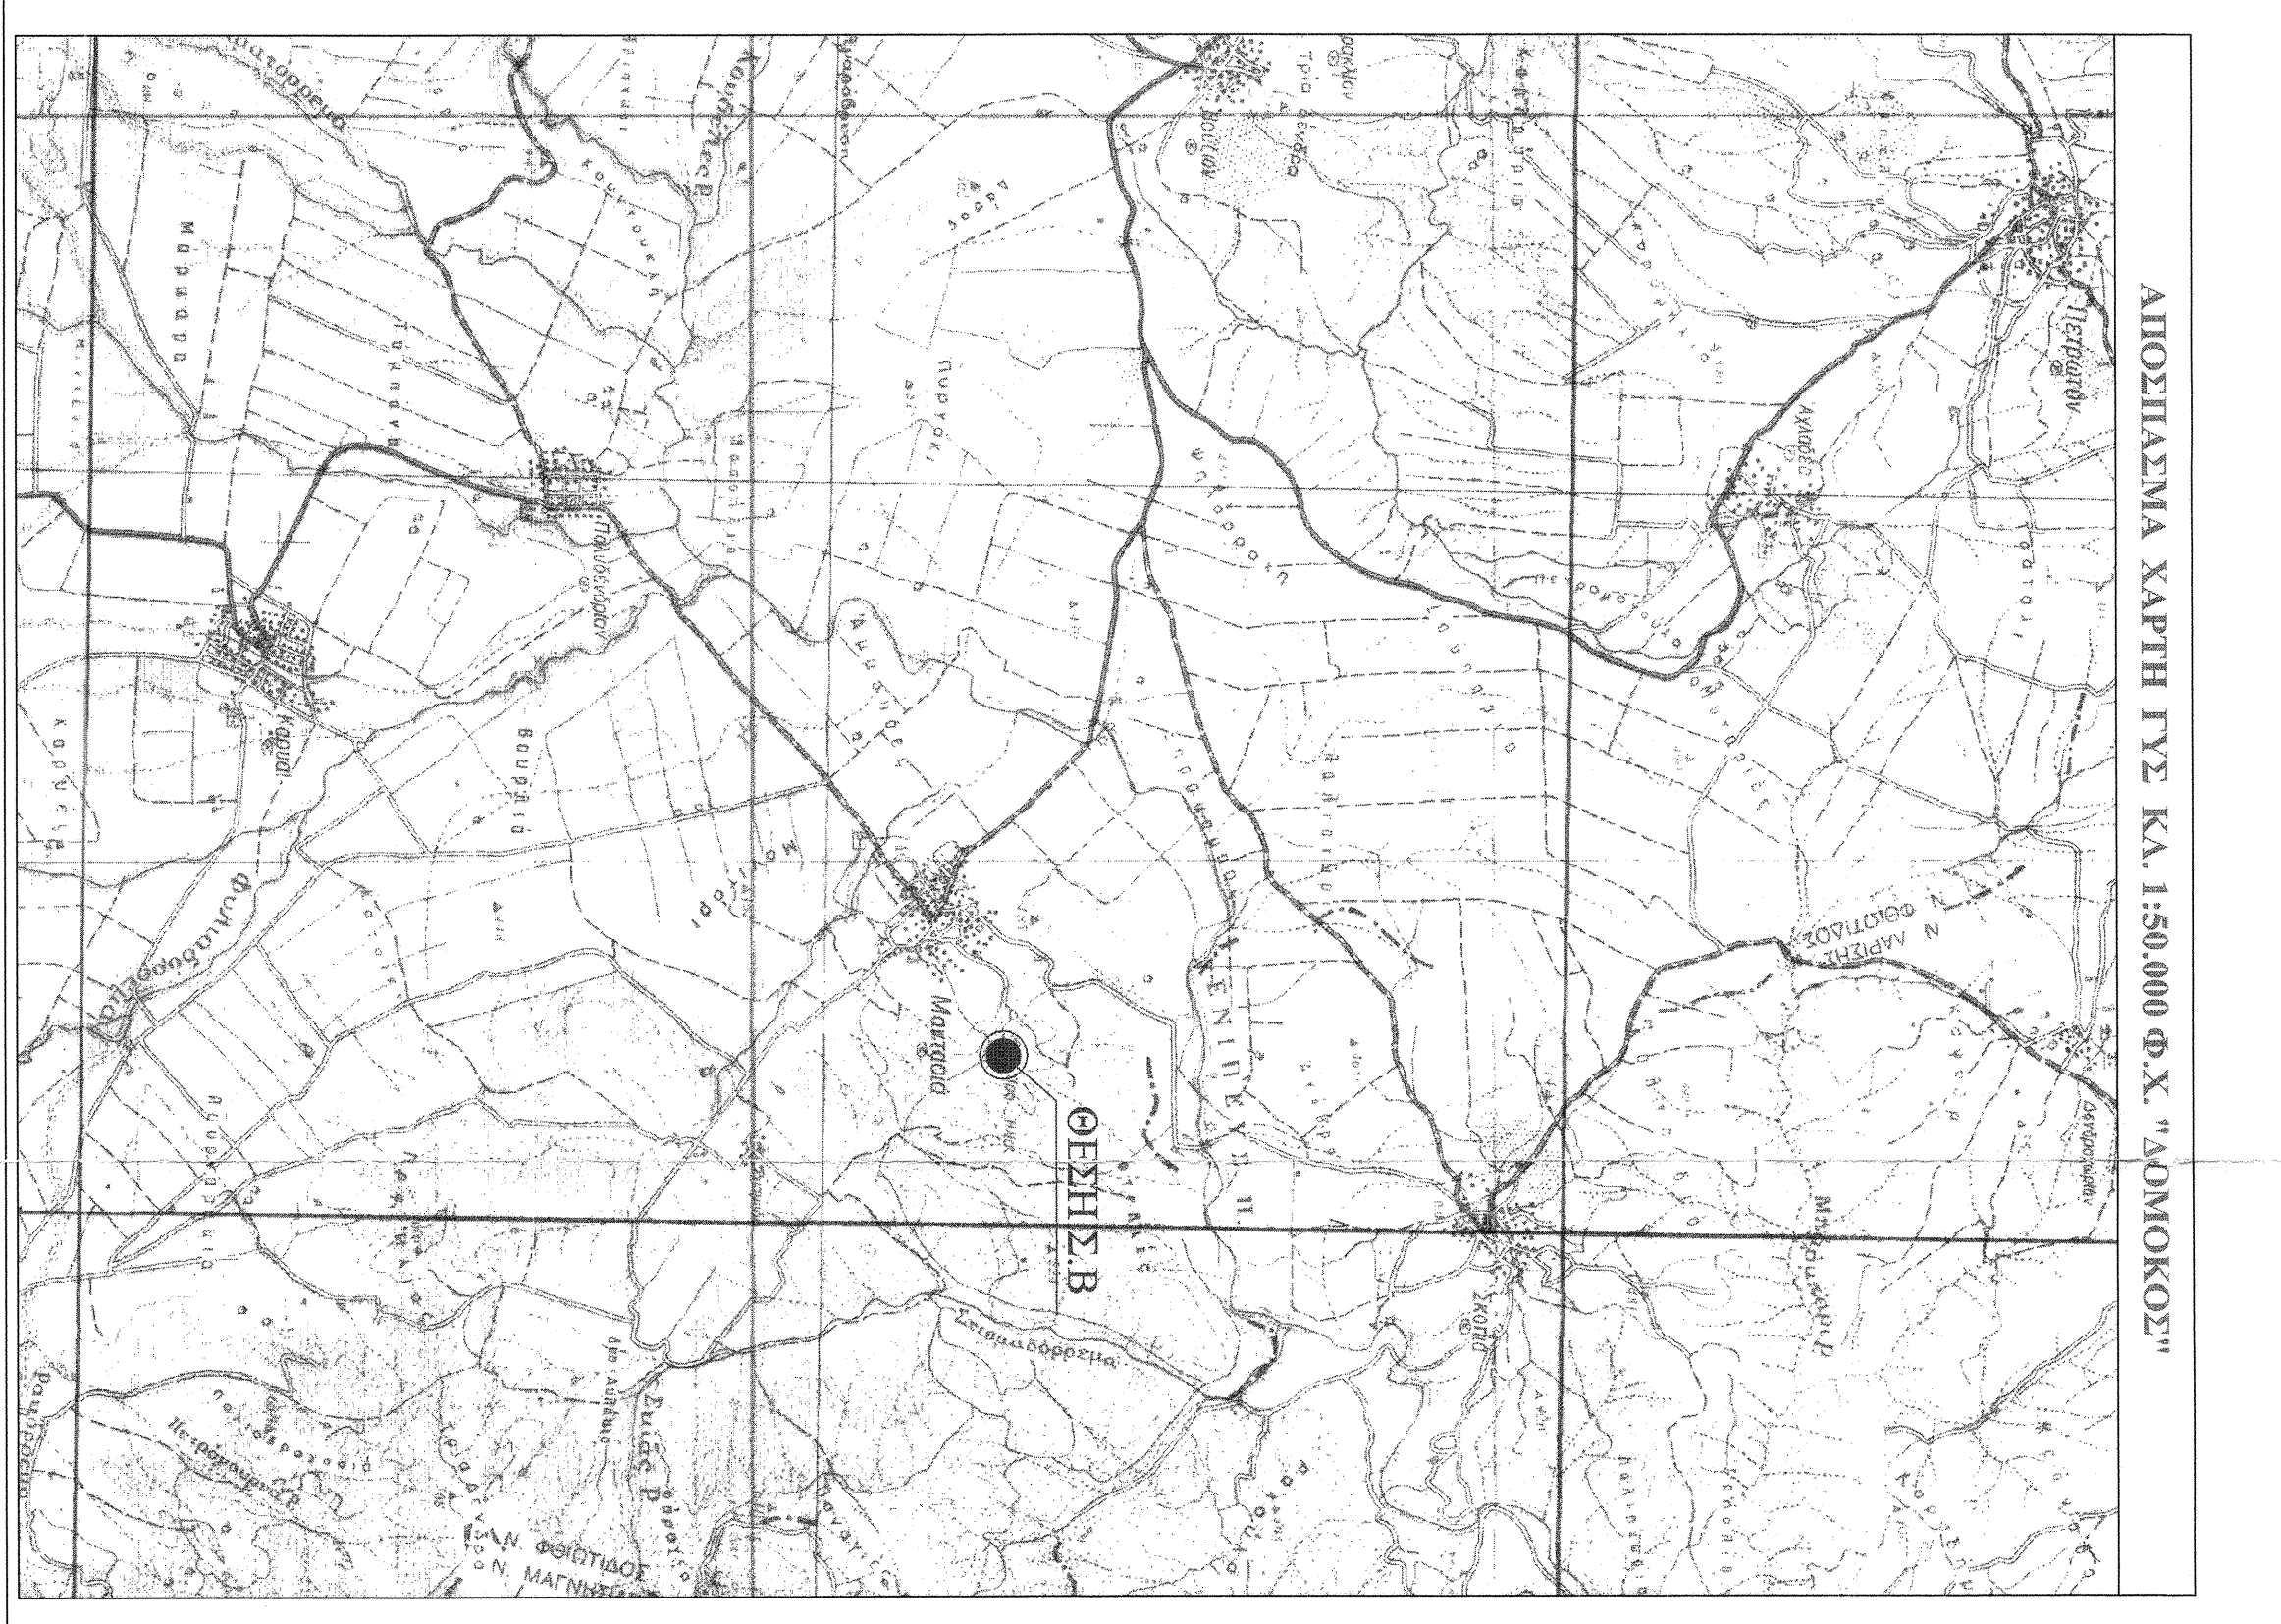
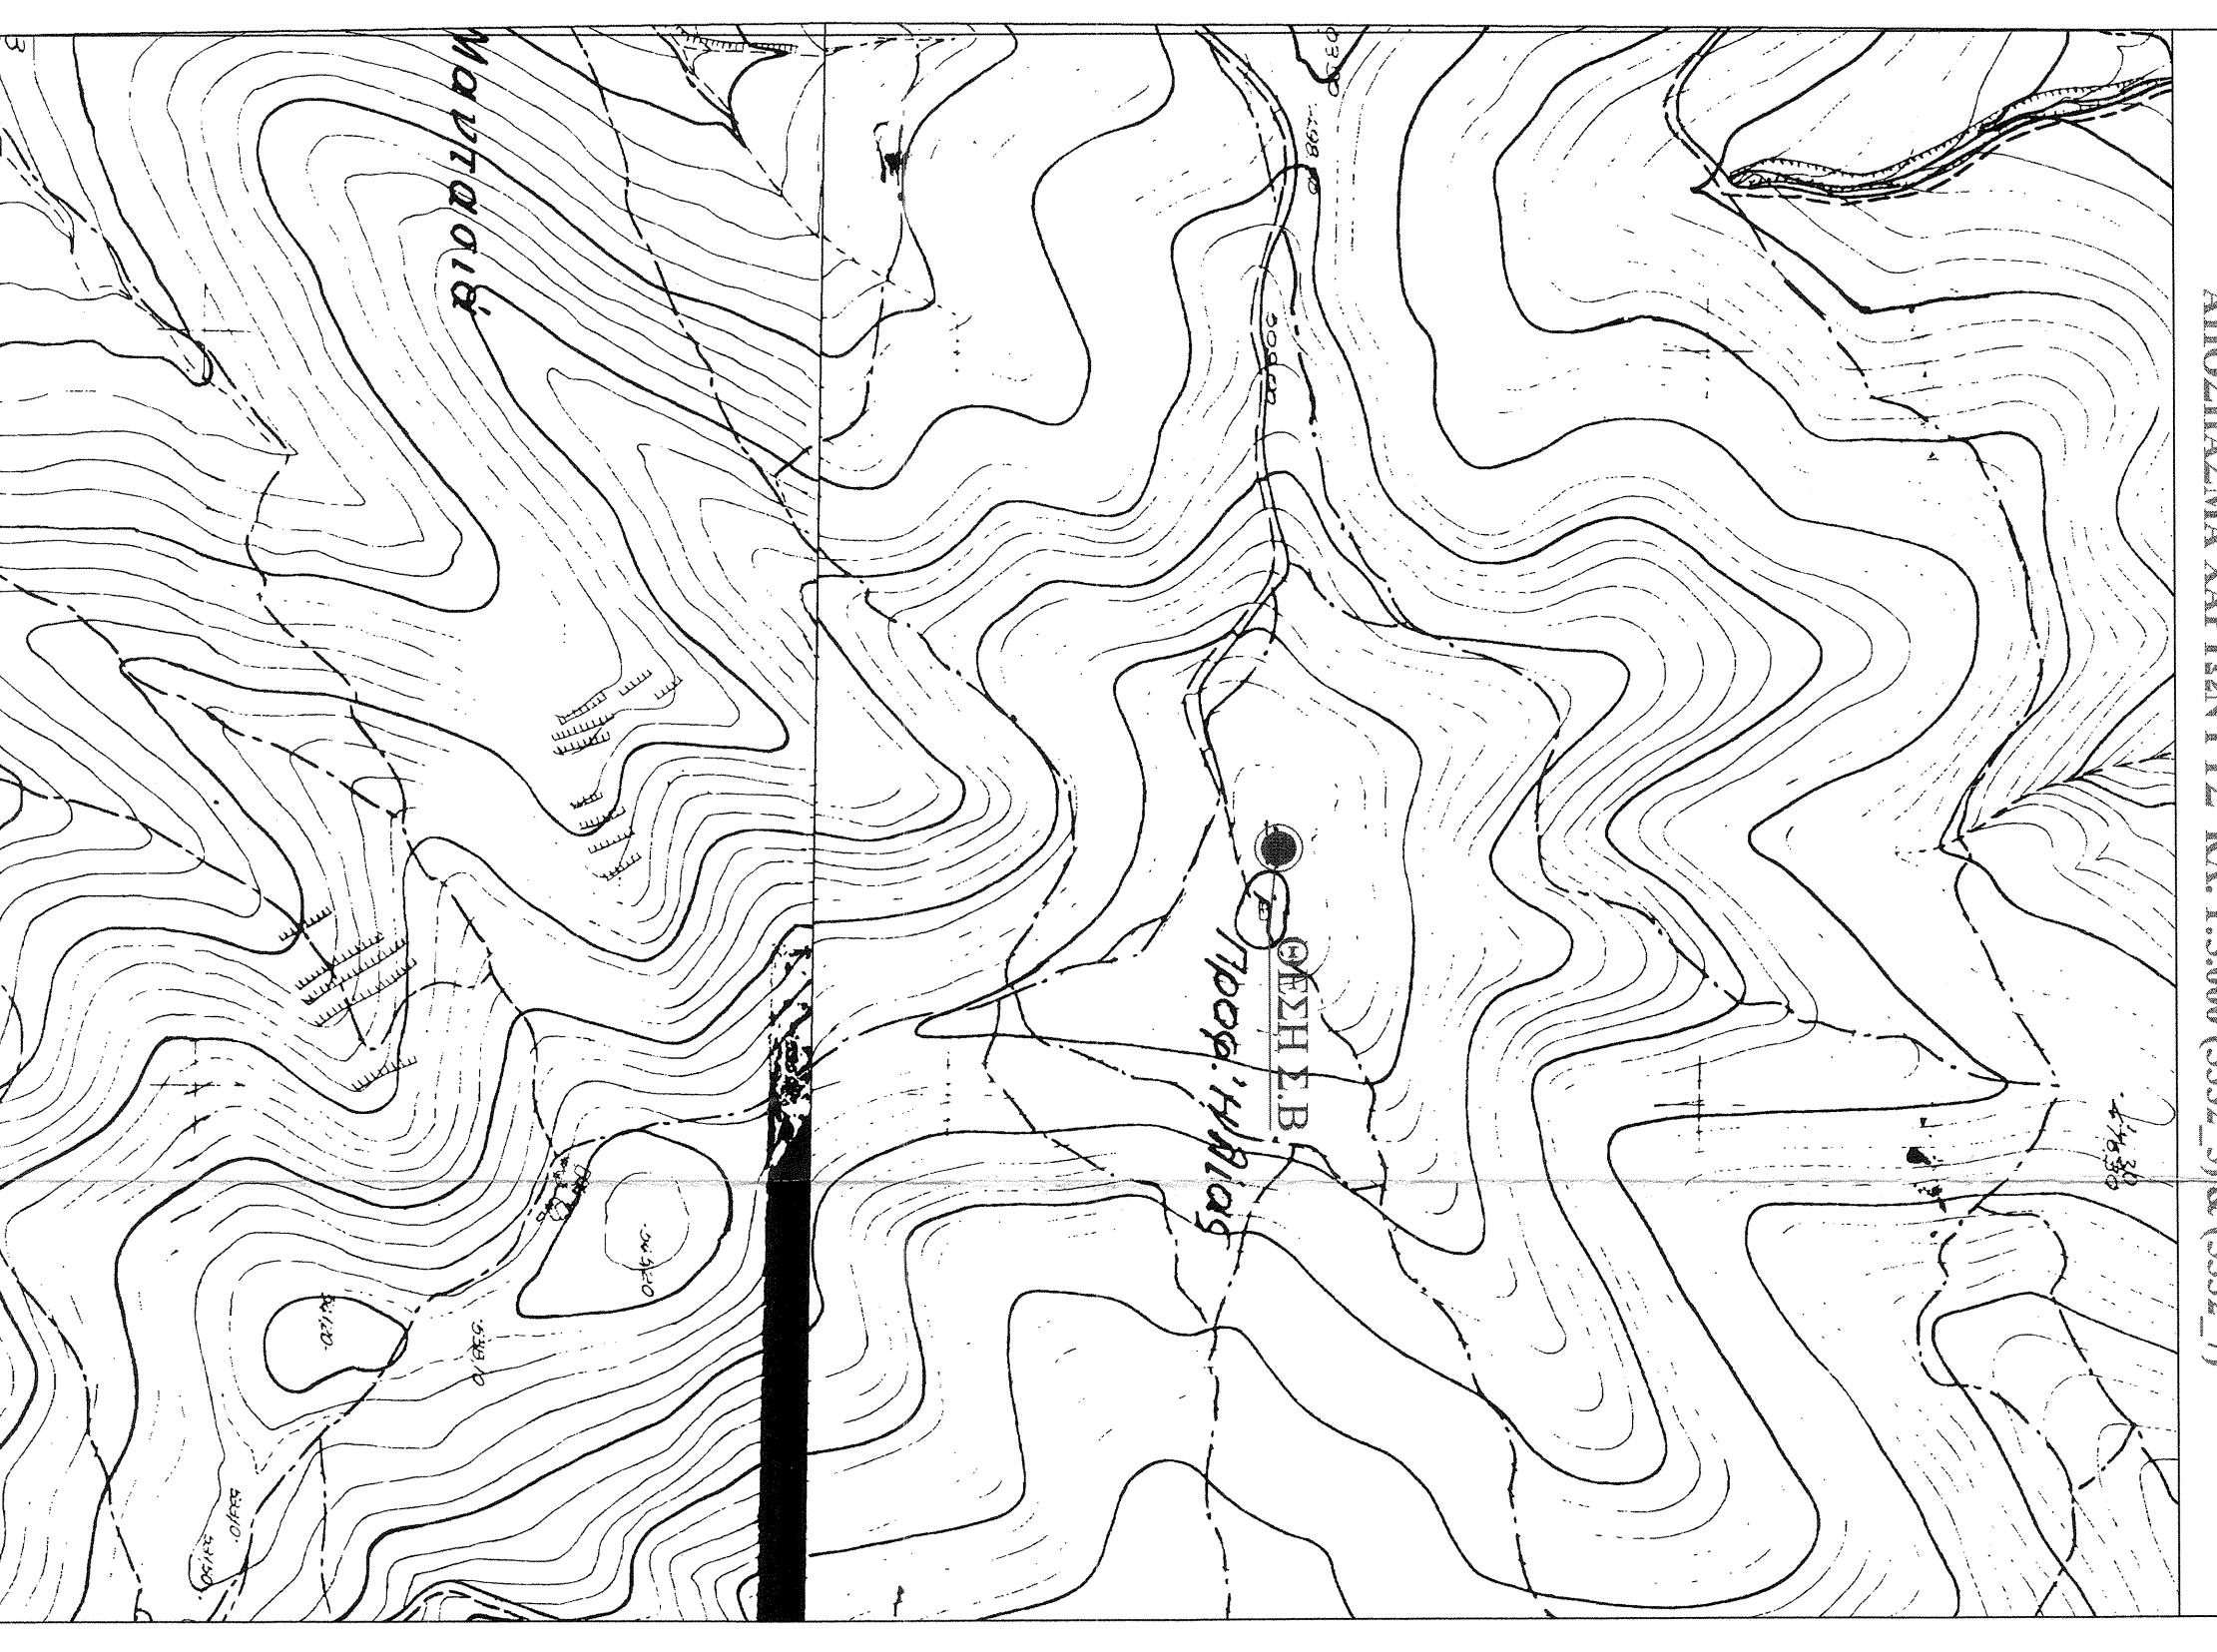


**ΣΥΝΤΗΛΜΑΜΕΝΕΣ ΚΟΡΥΦΕΣ**  
ΤΕΙΜΕΝΟΥ ΠΙΔΑΣ/Σ

Αριθμός	Χ	Υ
A	396298 929	433192 447
B	396298 929	433192 447
A-B		
F	396298 929	433192 447
A-F		
B-F		
D	396298 929	433192 447
A-D		
E	396298 929	433192 447
D-E		


Ε-625.00 m

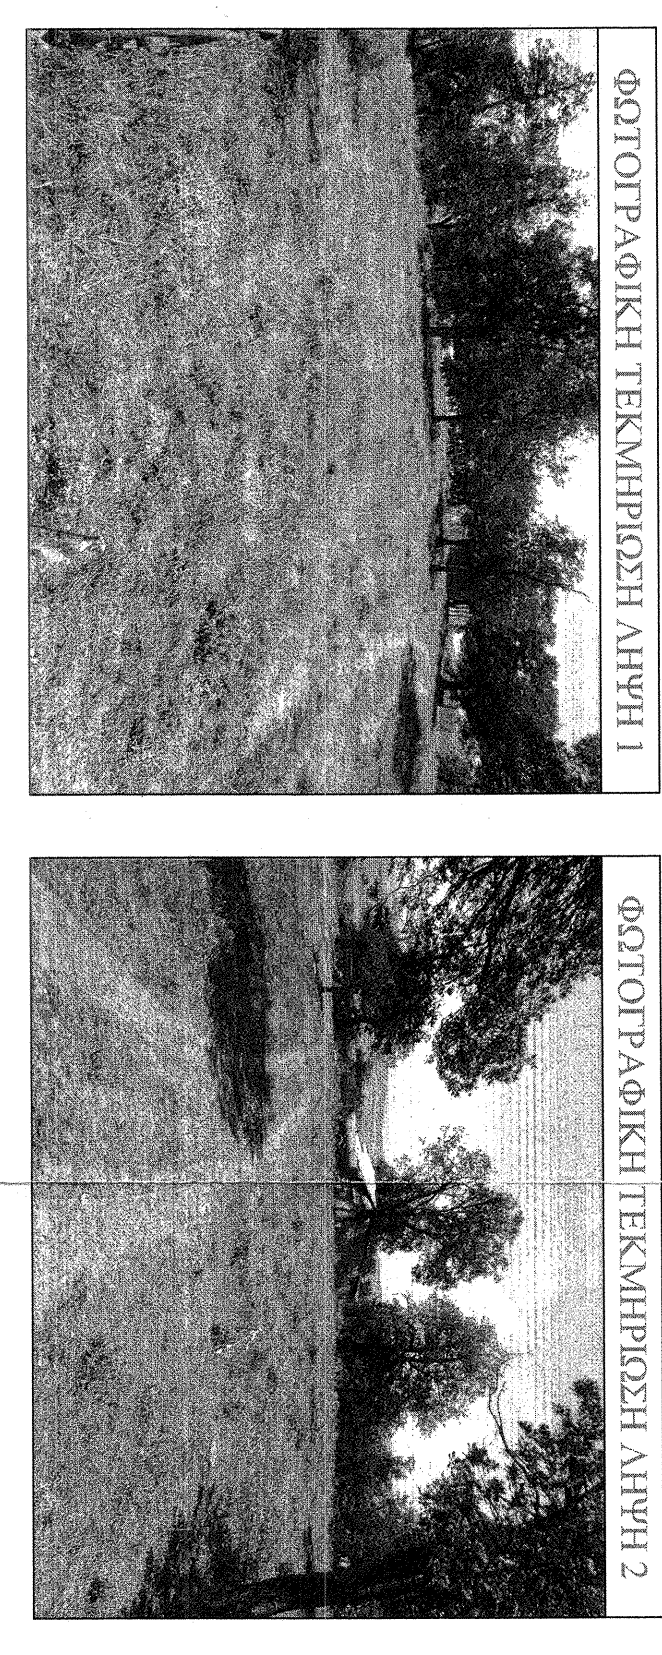

**ΥΠΕΥΘΥΝΗ ΑΝΑΘΕΤΗ ΤΟΥ ΙΔΙΟΚΤΗΤΗ**

Ο υποσημειωμένος...  
 ΟΜΑΧΟΣ ΜΗΧΑΝΙΚΟΥ (N. 651/77)  
 ΑΝΔΡΕΑΣ ΕΦΕΡΩΣ Μ.Ε.Σ. Κ.Ε.Σ.Σ.Ε.

1. Ημερήσια απογραφή...  
 2. Πλάτος δρόμου...  
 3. Εμβαδόν...  
 4. Εμβαδόν...  
 5. Εμβαδόν...

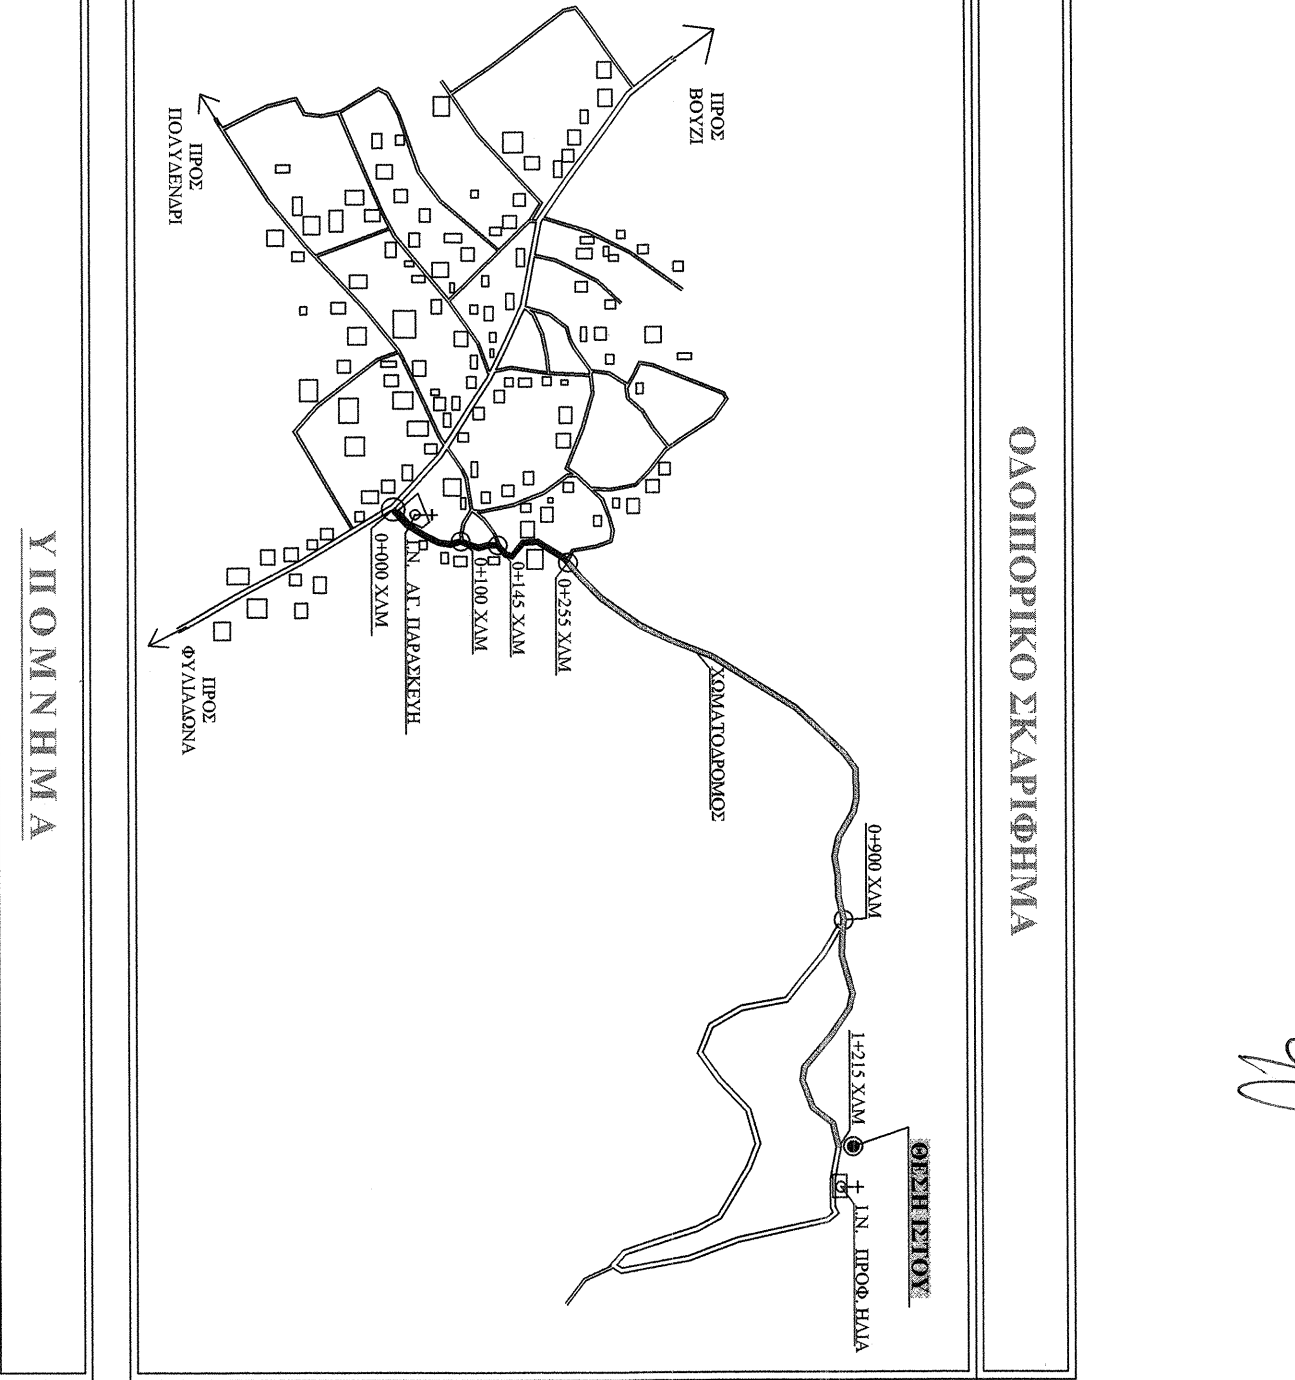

**ΝΟΜΟΣ ΠΕΡΙ ΚΙΝΗΣΗΣ ΓΕΩΜΕΤΡΙΩΣ**  
 Ν. 295/99 ΦΕΚ ΤΥΧ & Ν. 2114/99 ΦΕΚ 86Α  
 Ν. 297/99 ΦΕΚ ΤΥΧ & Ν. 2081/00 ΦΕΚ 44Α  
 Ν. 280/02 ΦΕΚ ΤΥΧ & Ν. 3093/02 ΦΕΚ 24Α  
 Ν. 2801/02 ΦΕΚ 24Α

**ΕΠΕΞΕΚΟΥΣ**  
 ΕΠΙ. ΣΤΑΥΡΟΣ ΜΠΑΡΔΑΚΗΣ  
 ΕΠΕ. ΣΤΑΥΡΟΣ ΜΠΑΡΔΑΚΗΣ

**ΙΔΙΟΚΤΗΤΗΣ**  
 Τ.Κ ΝΕΑΡ ΜΑΝΤΑΛΙΔΑΣ, Δ.Ε. ΔΟΜΟΚΟΥ, ΑΗΜΟΣ ΔΟΜΟΚΟΥ,  
 ΠΕΡ. ΕΠΙΘΕΤΑ ΦΘΙΒΙΩΤΑΣ, ΠΕΡΙΦΕΡΕΙΑ ΣΤΕΡΕΑΣ ΕΛΛΑΔΑΣ

**ΕΚΚΑΤΑΣΤΑΣΗ ΑΣΥΡΜΑΤΟΥ ΚΟΜΠΟΥ**  
 242 2741 ΜΑΝΤΑΛΙΔΑ

**ΕΡΓΟΔΟΤΗΣ**  
**RURAL CONNECT**  
 Εργολογικά Έργα Α.Ε.Ε.Σ

**ΜΕΛΕΤΗΤΗΣ**  
**INTRACAT**  
 ΚΟΝΤΟΚΣΤΑΣ ΣΤΑΥΡΟΣ  
 ΑΓΡ.ΤΟΠΟΓΡΑΦΟΣ ΜΗΧΑΝΙΚΟΣ Α.Π.Θ

**ΘΕΜΑ ΣΥΜΒΟΥ**  
 ΤΟΠΟΓΡΑΦΙΚΟ ΔΙΑΓΡΑΜΜΑ

ΚΑΜΑΚΑ 1:200  
 ΧΡΟΝΟΣ ΜΕΛΕΤΗΣ ΙΟΥΛΙΟΣ 2015  
 ΥΠΟΤΡΑΦΗ ΣΟΦΙΑΛΙΑ

ΕΠΙΣΤ. Β'

ΑΠΙΘΕΝΟΣ ΣΤΕΦΑΝΟΥ  
 Δ001  
 ΚΑΙΚΟΣ ΕΡΩΥ  
 242 2741

ΕΡΓΟΔΟΤΗΣ

ΕΠΙΣΤ. Β'

ΑΠΙΘΕΝΟΣ ΣΤΕΦΑΝΟΥ  
 Δ001  
 ΚΑΙΚΟΣ ΕΡΩΥ  
 242 2741

Α/Α	ΑΝΑΘΕΡΡΕΙΕΣ	ΗΜΕΡΙΑ	ΣΥΜΠΛΗΡΩΣΗ
0	ΑΝΚΥΝΗ ΣΥΜΠΛΗΡΩΣΗ		
Α/Α	ΑΝΑΘΕΡΡΕΙΕΣ		