


ΑΡΙΘΜΟΣ ΦΥΛΛΟΥ ΧΑΡΤΟΥ ΚΛ. 1 : 5000 : 5494 / 3

ΑΡΙΘΜΟΣ ΦΥΛΛΟΥ ΧΑΡΤΟΥ ΚΛ. 1 : 5000 : 5494 / 4

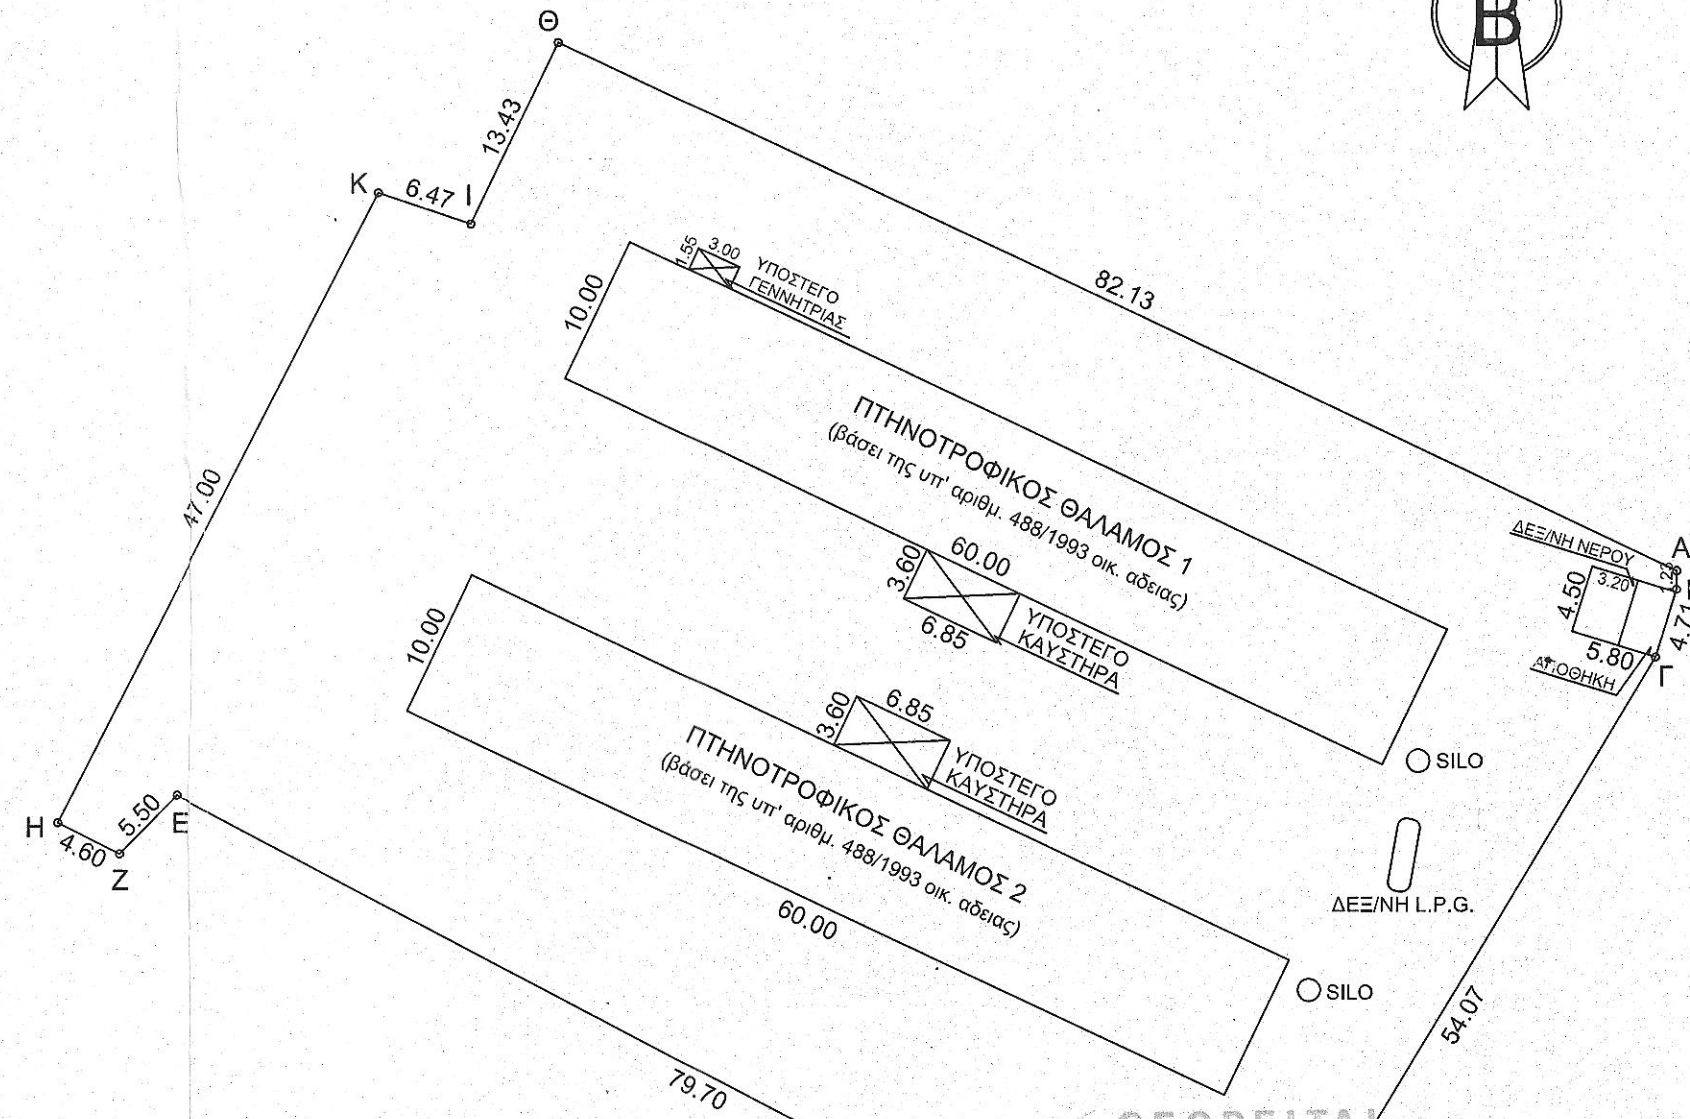


ΣΥΝΤΕΤΑΓΜΕΝΕΣ ΚΟΡΥΦΩΝ ΑΓΡΟΚΤΗΜΑΤΟΣ (ΕΓΣΑ ' 87)

ΚΟΡΥΦΗ	Χ	Ψ
A	470843,001	4268244,420
B	470842,978	4268243,188
Γ	470841,601	4268238,686
Δ	470813,902	4268192,254
E	470743,427	4268229,480
Z	470739,593	4268225,542
H	470735,491	4268227,630
Θ	470768,758	4268279,539
I	470762,999	4268267,407
K	470756,873	4268269,487

ΕΜΒΑΔΟ ΑΓΡΟΤΕΜΑΧΙΟΥ ΥΠΟ ΣΤΟΙΧΕΙΑ  
(Α - Β - Γ - Δ - Ε - Ζ - Η - Κ - Ι - Θ - Α)  
Ε = 5.016.00 Μ2 (ΒΑΣΕΙ ΣΥΝΤΕΤΑΓΜΕΝΩΝ)

ΘΕΩΡΕΙΤΑΙ  
Σύμφωνα με την υπ' αριθμόν  
3585/197767 απόφαση χαρακτηρισμού  
την οποία συνοδεύει  
16-12-2015  
M.Sc. ΓΕΩΡΓΙΟΣ Ε. ΜΗΛΙΟΣ  
ΔΑΣΟΛΟΓΟΣ

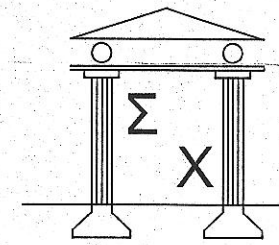

ΣΤΑΜΑΤΗΣ Ν. ΧΑΛΑΠΑΣ  
ΠΟΛΙΤΙΚΟΣ ΜΗΧΑΝΙΚΟΣ  
ΕΘΝΙΚΟΥ ΜΕΤΣΟΒΙΟΥ ΠΟΛΥΤΕΧΝΕΙΟΥ  
ΜΕΛΕΤΗ - ΕΠΙΒΛΕΨΗ - ΚΑΤΑΣΚΕΥΗ  
ΒΑΡΑΤΑΣΗ 11 ΧΑΛΚΙΔΑ ΤΗΛ. 22210 - 28148

ΙΔΙΟΚΤΗΤΡΙΑ : ΒΙΚΤΩΡΙΑ ΜΑΥΡΟΓΕΝΗ

ΕΝΟΙΚΙΑΣΤΡΙΑ : "ΚΟΤΙΝΟ Α.Ε.Β.Ε." "

ΕΡΓΟ : ΥΠΑΓΩΓΗ ΠΤΗΝΟΤΡΟΦΙΚΗΣ ΜΟΝΑΔΑΣ ΠΑΧΥΝΣΗΣ ΣΕ  
ΠΡΟΤΥΠΕΣ ΠΕΡΙΒΑΛΛΟΝΤΙΚΕΣ ΔΕΣΜΕΥΣΕΙΣ (Π.Π.Δ.)

ΤΟΠΟΣ : Τ.Κ. ΨΑΧΝΩΝ - Δ.Ε. ΜΕΣΣΑΠΙΩΝ -  
- ΔΗΜΟΥ ΔΙΡΦΥΩΝ - ΜΕΣΣΑΠΙΩΝ - ΘΕΣΗ "ΚΟΥΛΟΥΡΙΑΔΑ"

ΜΕΛΕΤΗΤΗΣ : ΣΤΑΜΑΤΗΣ Ν. ΧΑΛΑΠΑΣ πολιτικός μηχανικός

ΘΕΜΑ ΣΧΕΔΙΟΥ : ΤΟΠΟΓΡΑΦΙΚΟ ΔΙΑΓΡΑΜΜΑ

ΚΛΙΜΑΚΑ : 1 : 500

ΧΡΟΝΟΣ ΜΕΛΕΤΗΣ : ΑΥΓΟΥΣΤΟΣ 2015

Σφραγίδα - Υπογραφή

ΣΤΑΜΑΤΗΣ Ν. ΧΑΛΑΠΑΣ  
ΠΟΛΙΤΙΚΟΣ ΜΗΧΑΝΙΚΟΣ ΕΜΠ  
ΕΡΓ. ΤΕΧΝ. ΕΡΓΩΝ ΤΕΕ 90795  
ΒΑΡΑΤΑΣΗ 11 ΧΑΛΚΙΔΑ 28148  
ΑΦΜ 046381441 ΔΟΥ ΧΑΛΚΙΔΑΣ