

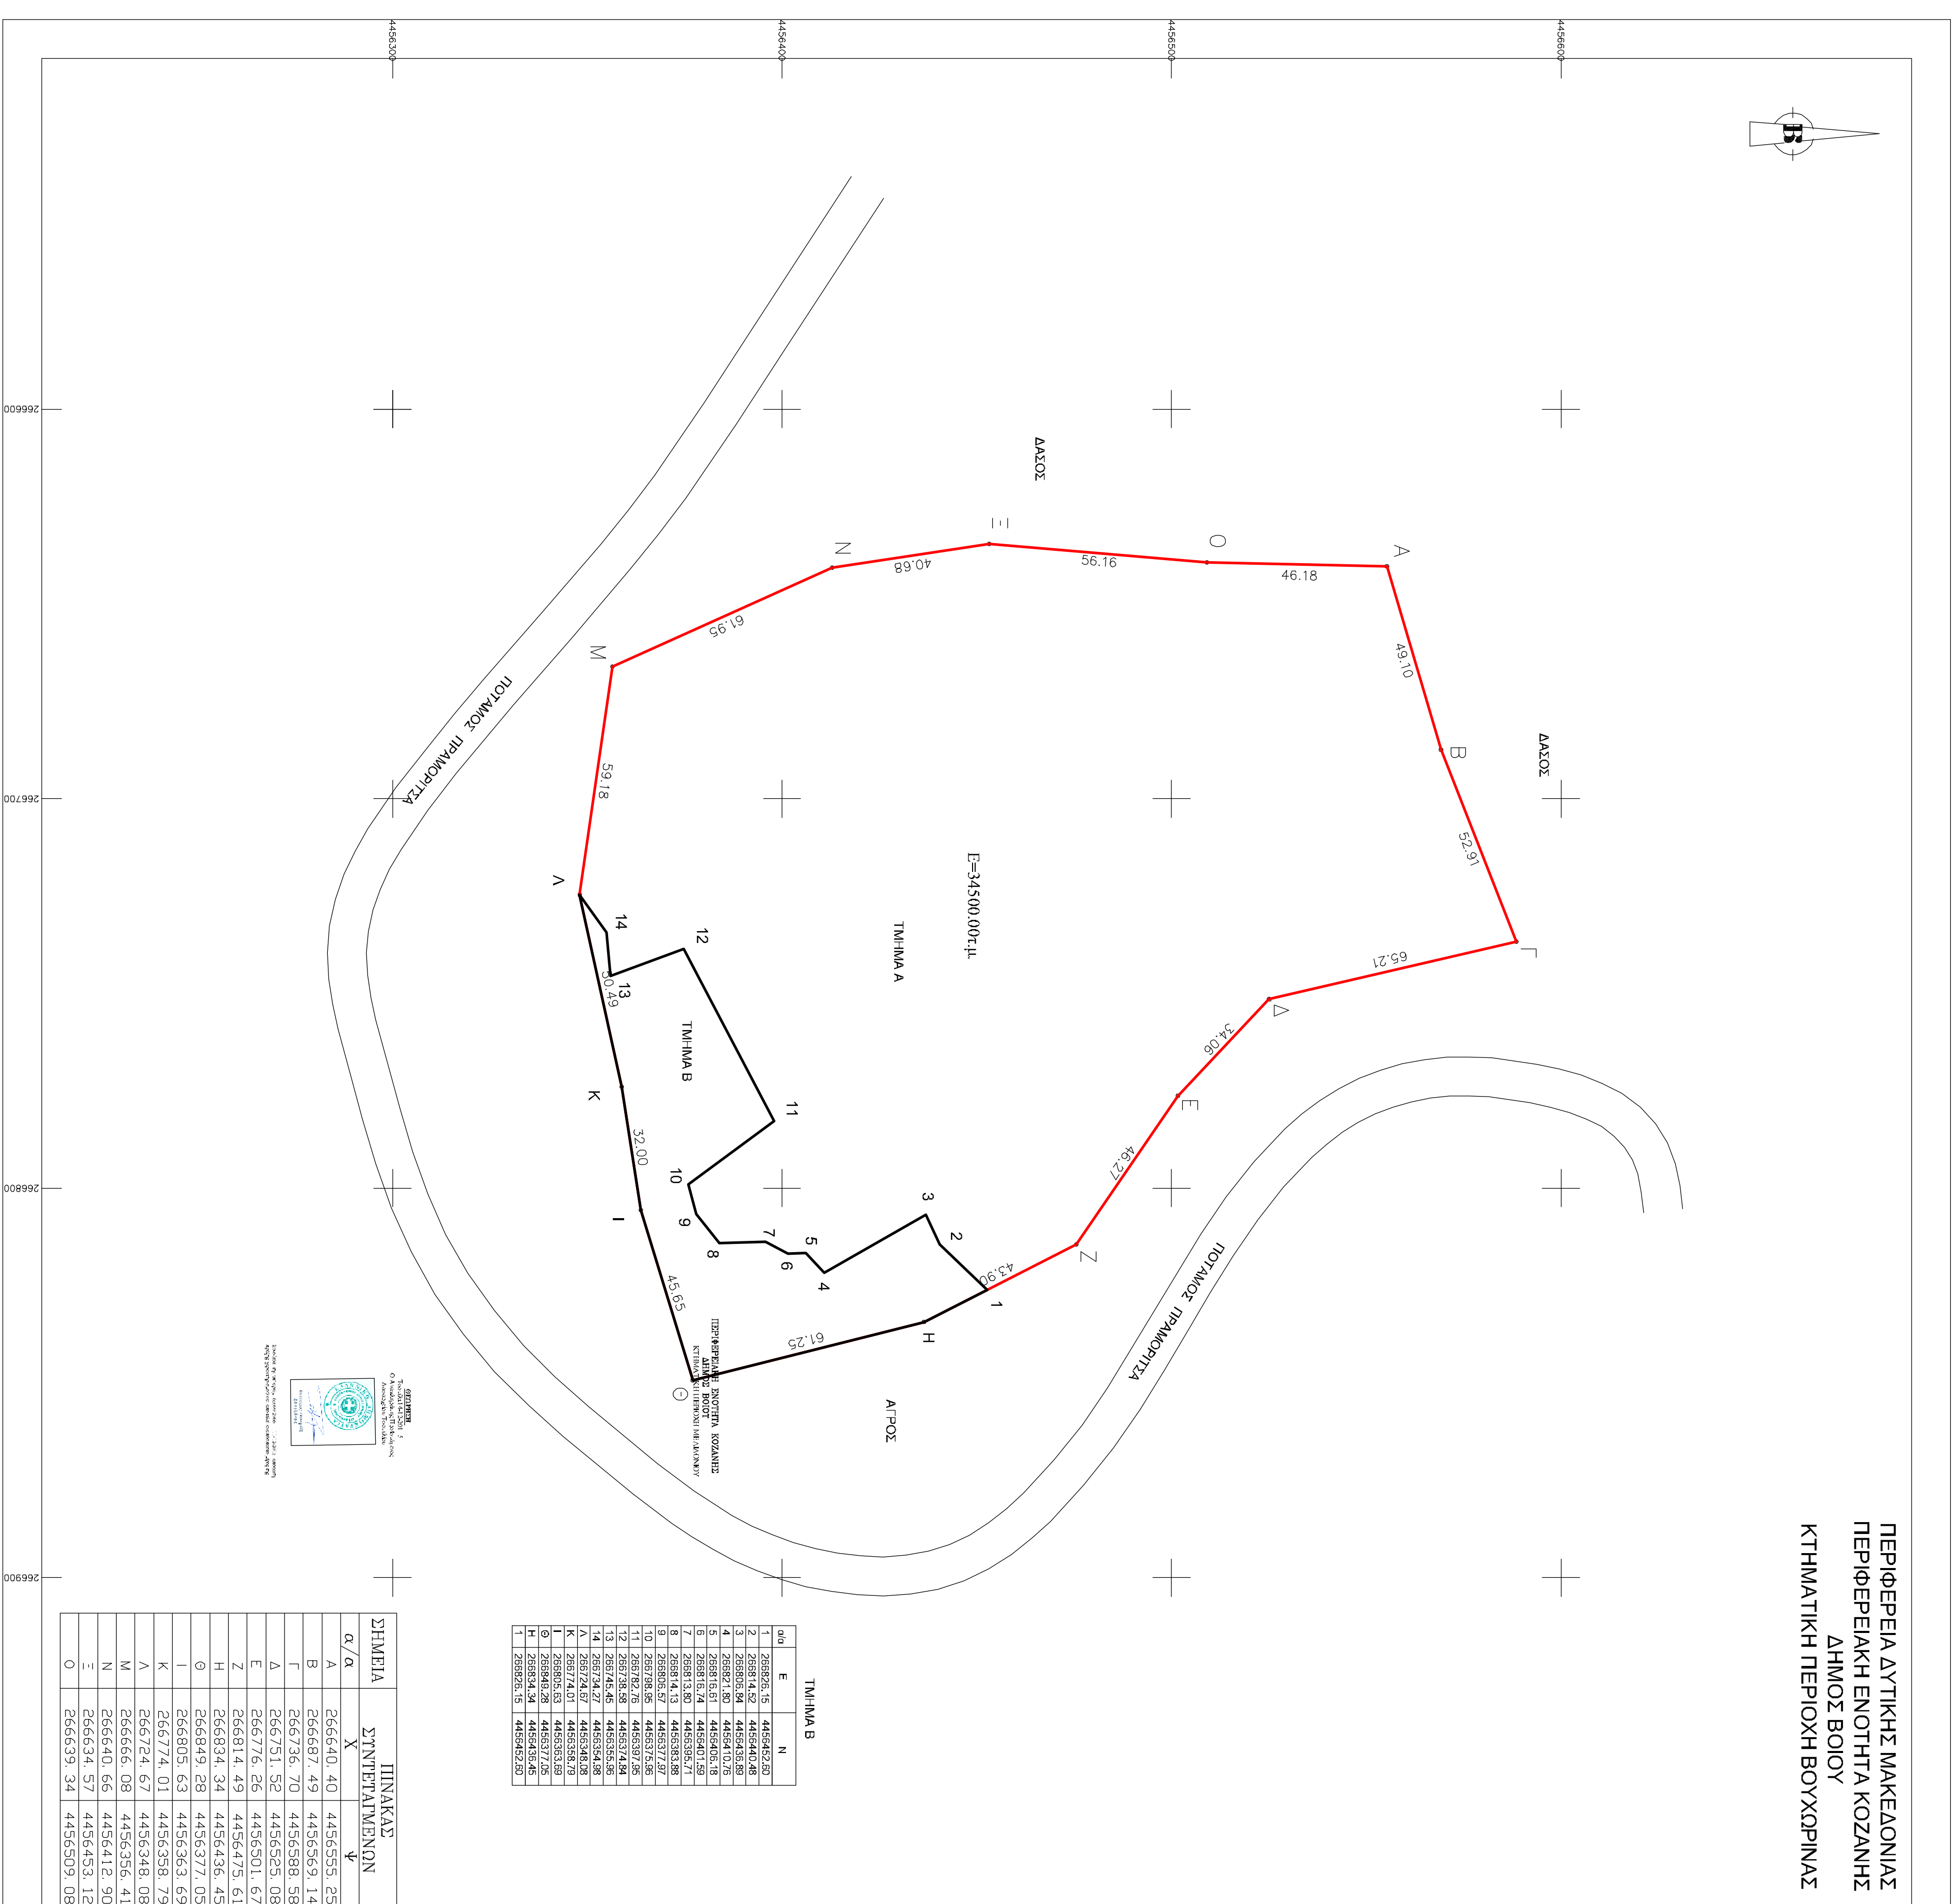


ΠΕΡΙΦΕΡΕΙΑ ΔΥΤΙΚΗΣ ΜΑΚΕΔΟΝΙΑΣ
ΠΕΡΙΦΕΡΕΙΑΚΗ ΕΝΟΤΗΤΑ ΚΟΖΑΝΗΣ
ΔΗΜΟΣ ΒΟΙΟΥ
ΚΤΗΜΑΤΙΚΗ ΠΕΡΙΟΧΗ ΒΟΥΧΩΡΙΝΑΣ

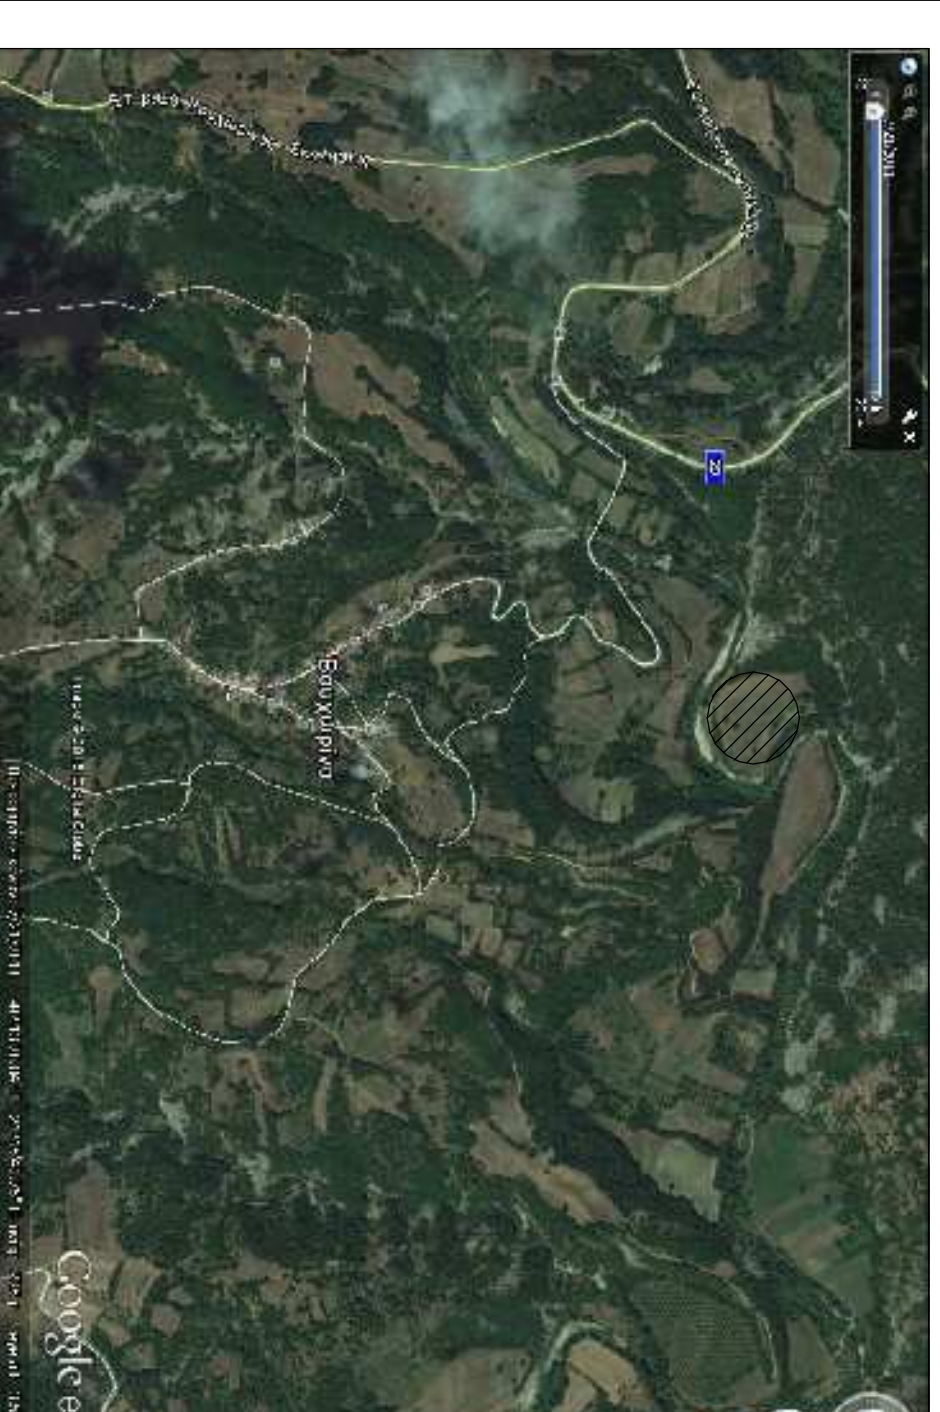

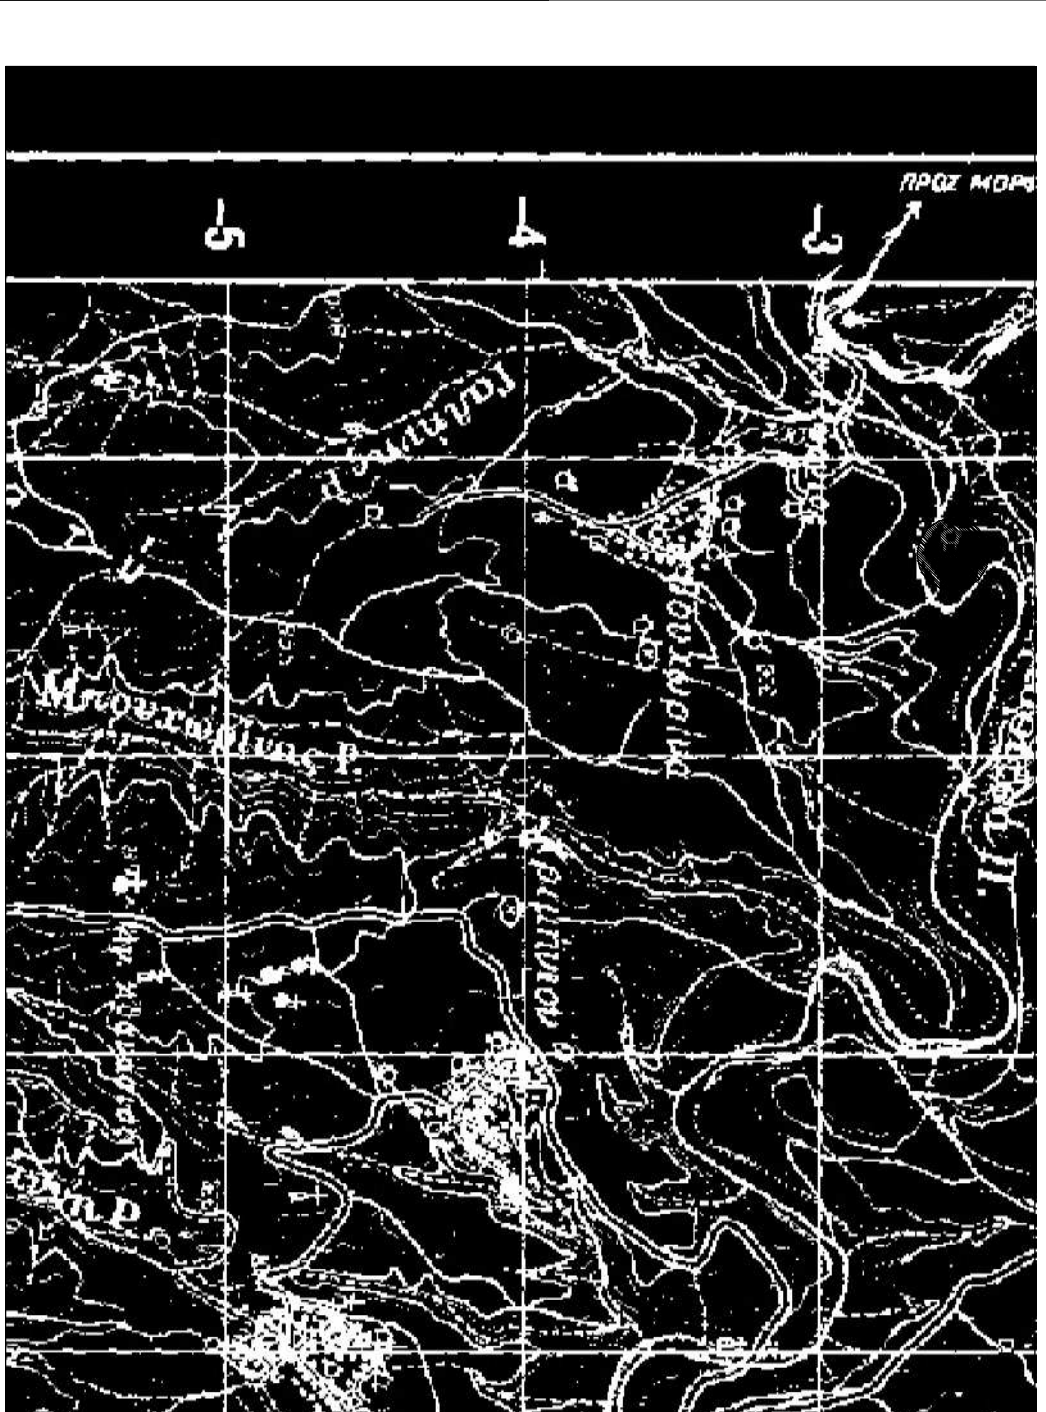

ΕΠΙΘΕΤΟ: ΠΑΠΑΔΟΠΟΥΛΟΣ ΣΠΕΡΙΟΣ

ΕΡΓΟ:

ΘΕΣΗ : ΔΗΜΟΣ ΒΟΙΟΥ
ΚΤΗΜΑΤΙΚΗ ΠΕΡΙΟΧΗ ΒΟΥΧΩΡΙΝΑΣ
"ΚΟΥΤΑΛΗΣ"

ΜΕΛΕΤΗΤΗΣ:
ΣΕΜΟΣ Δ. ΑΝΔΡΕΑΣ
ΤΟΠΟΓΡΑΦΟΣ ΜΗΧΑΝΙΚΟΣ

ΑΡ. ΣΧΕΔΙΟΥ

T1

ΘΕΜΑ ΣΧΕΔΙΟΥ
ΤΟΠΟΓΡΑΦΙΚΟ ΔΙΑΓΡΑΜΜΑ

ΚΑΜΑΚΑ 1:1.000

ΧΡΟΝΟΣ ΜΕΛΕΤΗΣ : ΟΚΤΩΒΡΙΟΣ 2015

Ο ΣΥΝΤΑΞΑΣ

ΘΕΩΡΗΣΗ
