


**ΑΝΑΣΤΑΣΙΟΣ Ν. ΤΑΣΙΟΥΛΑΣ**  
 ΔΙΠΛΩΜΑΤΟΥΧΟΣ ΠΟΛΙΤΙΚΟΣ ΜΗΧΑΝΙΚΟΣ  
 ΠΟΛΥΤΕΧΝΙΚΗΣ ΣΧΟΛΗΣ Α.Π.Θ.  
 ΜΕΛΟΣ Τ.Ε.Ε. ΑΡ. ΜΗΤΡΩΟΥ 51048  
 ΕΡΜΟΥ 19 - ΚΑΤΕΡΙΝΗΣ 60100  
 ΤΗΛ. 23510 38765  
**ΑΦΜ: 028951097 - ΔΟΥ ΚΑΤΕΡΙΝΗΣ**

ΣΥΝΟΛΕΥΕΙ ΤΗΝ 10/11/2015  
 ΠΡΑΞΗ ΧΑΡΑΚΤΗΡΙΣΜΟΥ  
 ΤΗΣ Δ-ΝΣΗΣ ΔΑΣΩΝ ΒΙΕΡΙΑΣ  
 ΚΑΤΕΡΙΝΗ 30/11/2015



ΑΓΡΟΤΙΚΗ ΟΔΟΣ  
 ΚΕΦΑΛΙΑΣ ΓΕΩΡΓΙΟΣ  
 ΣΥΝΤΑΚΤΗΣ Χ. ΜΑΥΡΙΔΗΣ

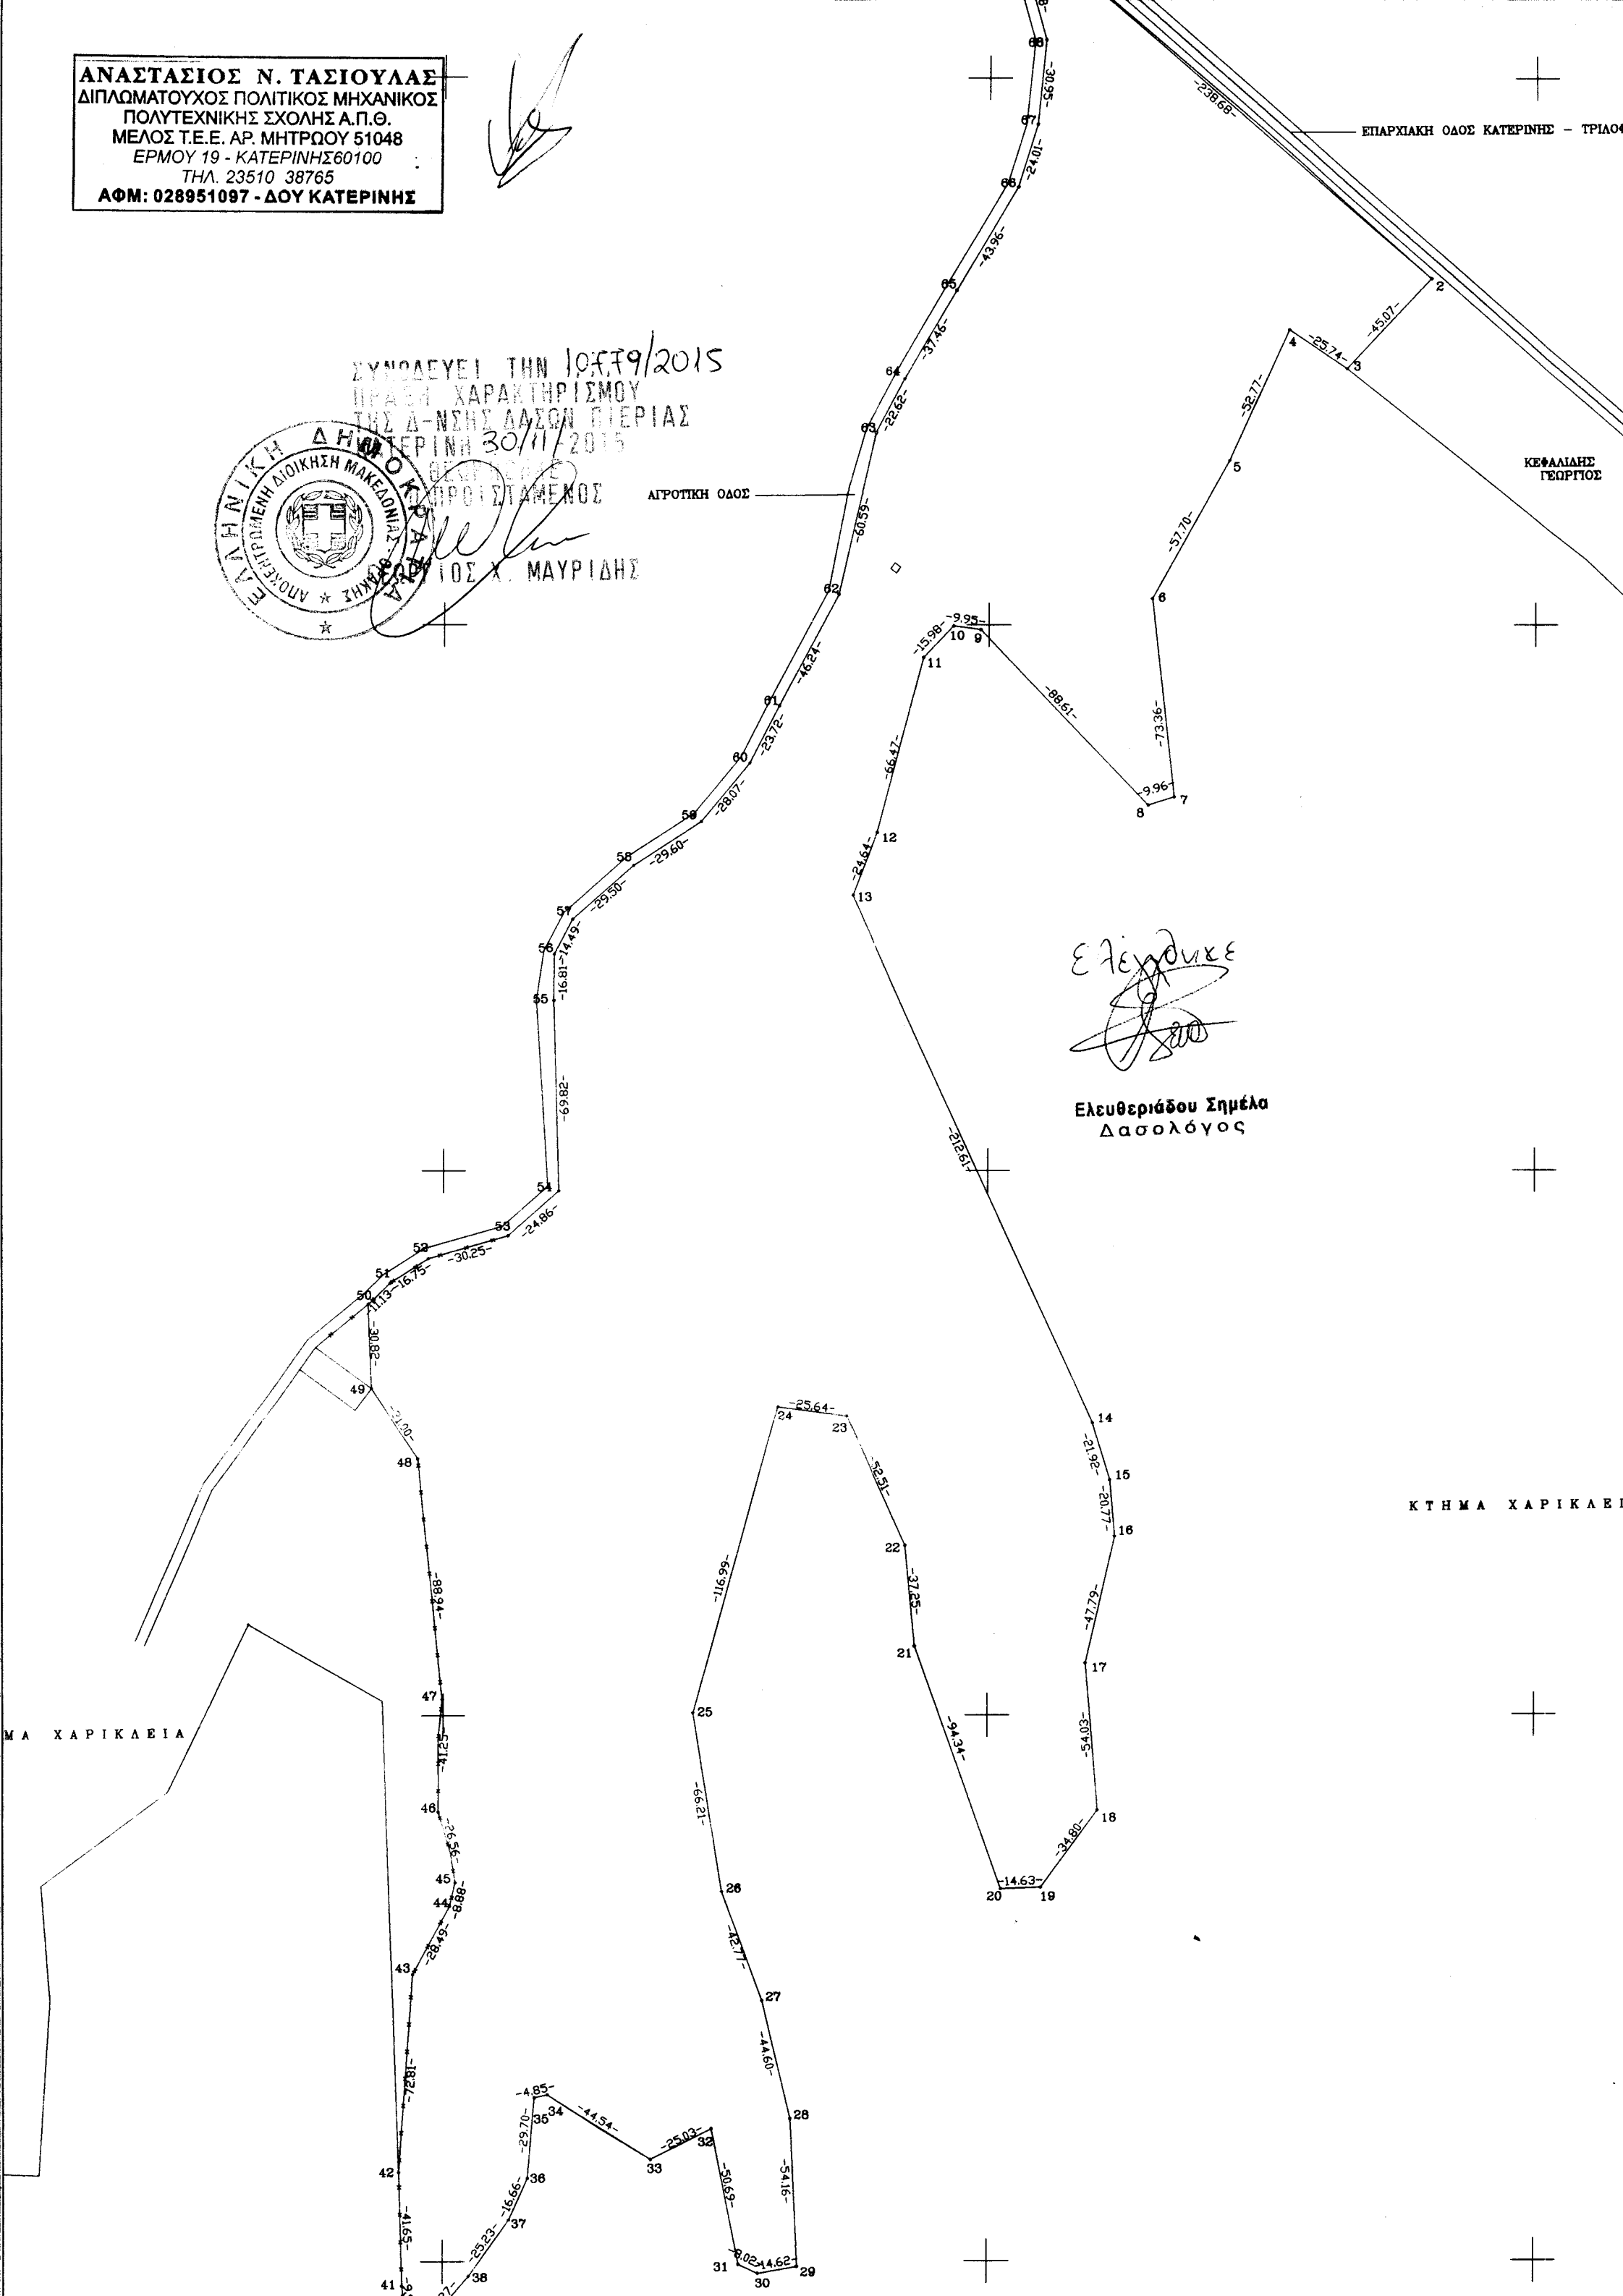

Ελέγχθηκε

Ελευθεριάδου Σημέλο  
 Δασολόγος

ΚΤΗΜΑ ΧΑΡΙΚΛΕΙΑ