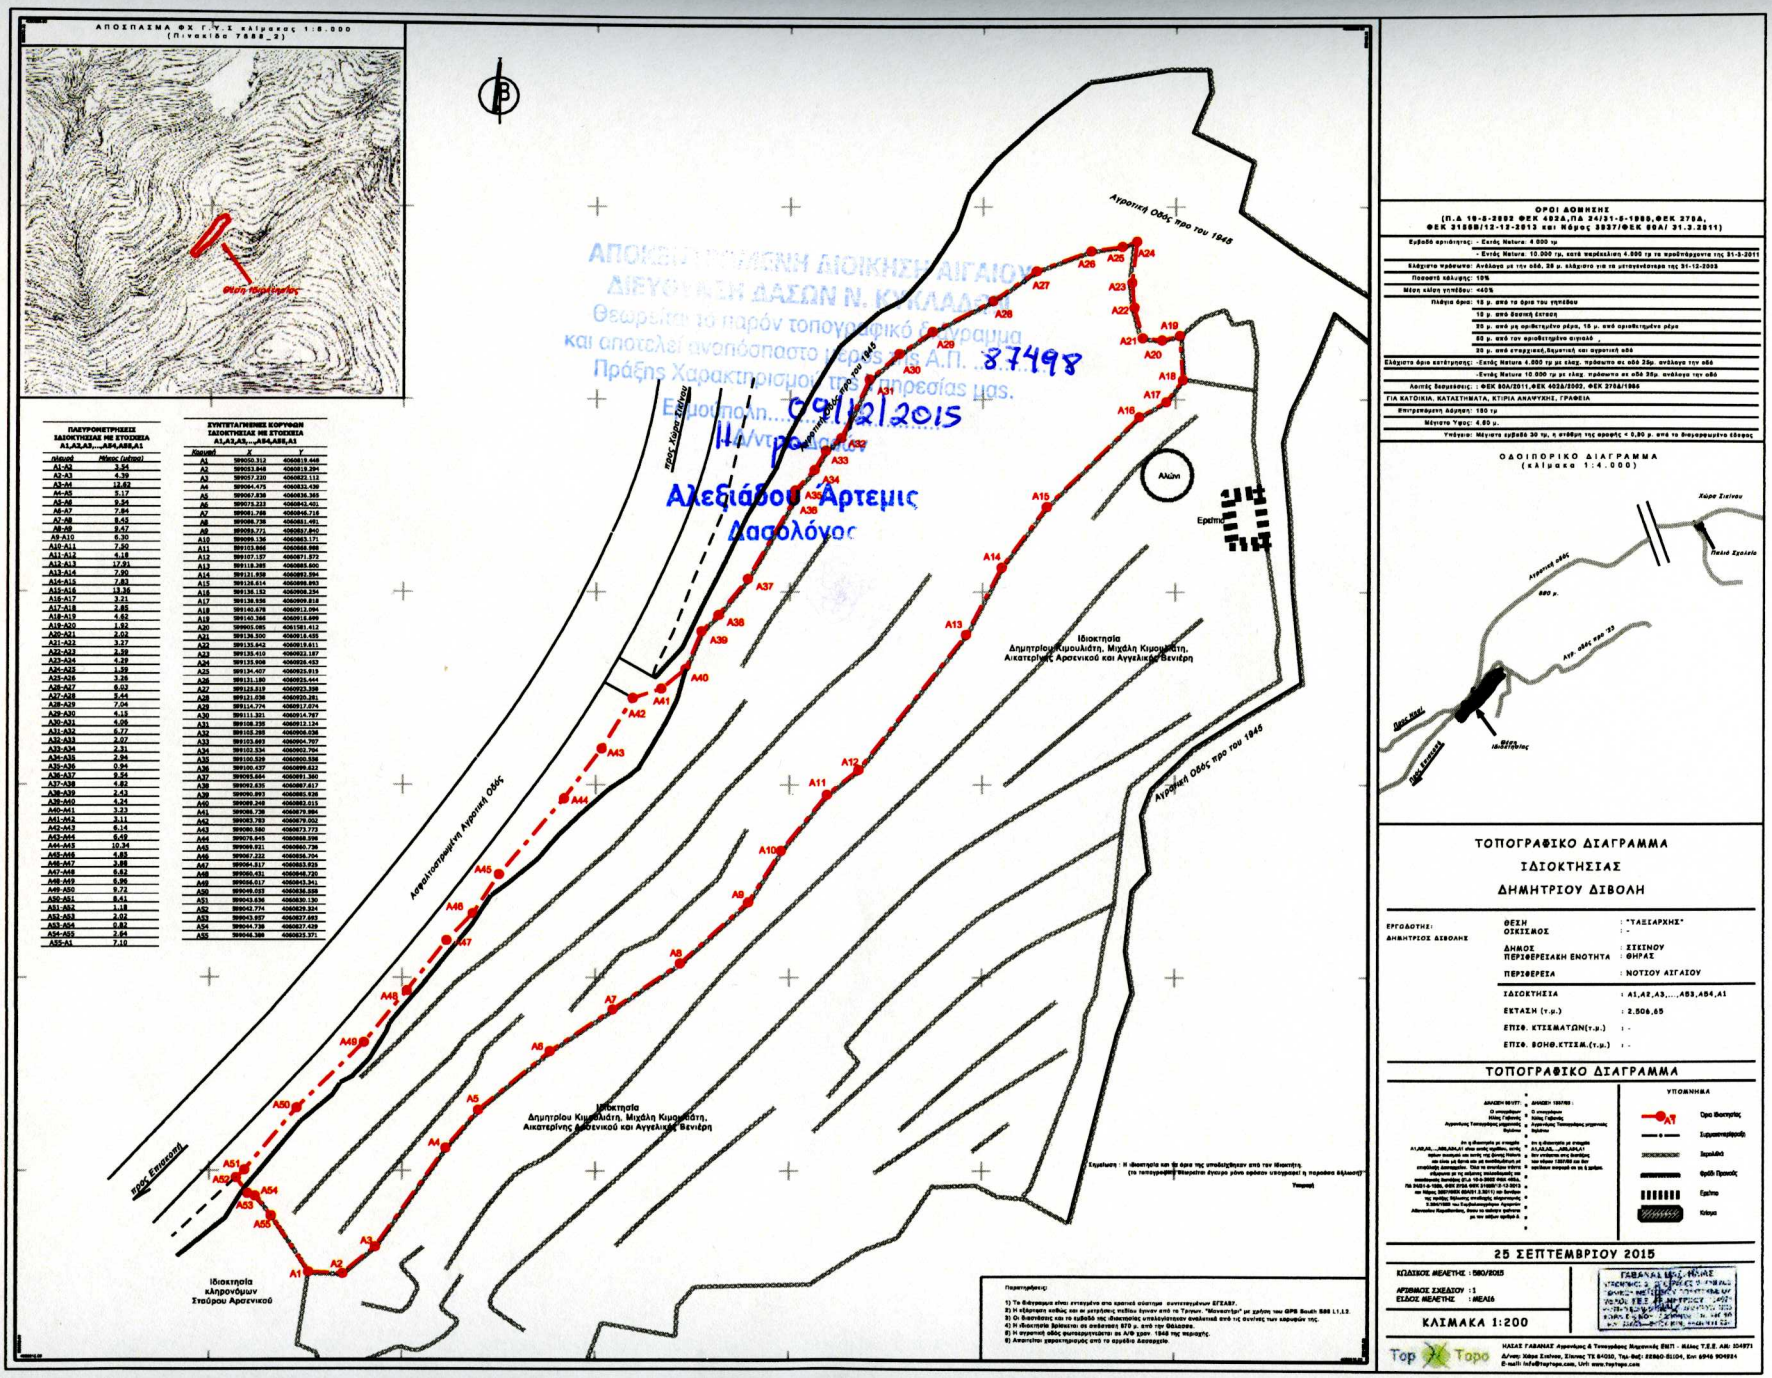
ΑΠΟΣΠΑΣΜΑ ΦΧ Γ.Υ.Σ κλίμακα 1:8.000
(Πινακίδα 7888_2)
Θέση τριγωνομέτρου
ΠΛΕΥΡΟΜΕΤΡΗΣΕΙΣ ΣΑΞΟΚΤΗΣΕΙΑΣ ΜΕ ΣΤΟΙΧΕΙΑ Α1,Α2,Α3,....,Α54,Α55,Α1
Κλειστό Μήκος (μέτρα)
Α1-Α2 3.54
Α2-Α3 4.39
Α3-Α4 18.62
Α4-Α5 5.17
Α5-Α6 9.24
Α6-Α7 7.84
Α7-Α8 8.45
Α8-Α9 8.67
Α9-Α10 6.30
Α10-Α11 7.50
Α11-Α12 4.18
Α12-Α13 17.91
Α13-Α14 7.90
Α14-Α15 7.83
Α15-Α16 13.36
Α16-Α17 3.21
Α17-Α18 2.85
Α18-Α19 4.62
Α19-Α20 1.92
Α20-Α21 2.02
Α21-Α22 3.27
Α22-Α23 3.39
Α23-Α24 4.29
Α24-Α25 1.39
Α25-Α26 3.26
Α26-Α27 6.03
Α27-Α28 5.44
Α28-Α29 7.04
Α29-Α30 4.15
Α30-Α31 4.06
Α31-Α32 5.77
Α32-Α33 2.07
Α33-Α34 2.31
Α34-Α35 2.94
Α35-Α36 9.94
Α36-Α37 9.54
Α37-Α38 4.82
Α38-Α39 2.43
Α39-Α40 4.24
Α40-Α41 3.23
Α41-Α42 3.11
Α42-Α43 6.14
Α43-Α44 6.49
Α44-Α45 10.34
Α45-Α46 4.85
Α46-Α47 3.88
Α47-Α48 6.82
Α48-Α49 8.96
Α49-Α50 9.72
Α50-Α51 8.41
Α51-Α52 1.18
Α52-Α53 2.02
Α53-Α54 0.82
Α54-Α55 2.64
Α55-Α1 7.10
ΣΥΝΤΕΤΑΓΜΕΝΕΣ ΚΟΡΥΦΩΝ ΣΑΞΟΚΤΗΣΕΙΑΣ ΜΕ ΣΤΟΙΧΕΙΑ Α1,Α2,Α3,....,Α54,Α55,Α1
Κορυφή X Y
Α1 999650.312 4066818.448
Α2 999653.948 4066818.394
Α3 999657.230 4066822.113
Α4 999664.475 4066833.439
Α5 999667.838 4066836.365
Α6 999675.233 4066843.481
Α7 999681.788 4066846.718
Α8 999686.736 4066861.491
Α9 999693.771 4066867.840
Α10 999699.136 4066883.171
Α11 999703.866 4066888.888
Α12 999707.157 4066901.872
Α13 999718.285 4066883.600
Α14 999721.938 4066892.594
Α15 999736.614 4066898.863
Α16 999736.152 4066908.294
Α17 999738.556 4066909.818
Α18 999740.678 4066912.064
Α19 999740.368 4066918.699
Α20 999905.085 4067061.412
Α21 999736.500 4066918.485
Α22 999733.642 4066918.611
Α23 999735.410 4066922.187
Α24 999735.908 4066926.453
Α25 999734.407 4066925.915
Α26 999731.180 4066920.444
Α27 999728.519 4066923.339
Α28 999721.638 4066920.261
Α29 999714.774 4066917.074
Α30 999711.321 4066914.787
Α31 999708.235 4066913.134
Α32 999705.288 4066906.038
Α33 999703.993 4066904.787
Α34 999702.534 4066900.704
Α35 999700.539 4066900.539
Α36 999700.437 4066899.622
Α37 999695.884 4066891.360
Α38 999692.635 4066887.617
Α39 999690.993 4066885.538
Α40 999689.248 4066882.015
Α41 999686.738 4066879.884
Α42 999683.783 4066879.002
Α43 999680.580 4066873.773
Α44 999678.845 4066868.206
Α45 999669.921 4066860.738
Α46 999667.232 4066856.704
Α47 999664.817 4066853.835
Α48 999660.431 4066848.720
Α49 999656.017 4066843.361
Α50 999649.083 4066836.589
Α51 999643.836 4066830.130
Α52 999643.774 4066829.304
Α53 999643.827 4066827.665
Α54 999644.738 4066827.629
Α55 999644.388 4066825.371
ΑΠΟΚΕΝΤΡΩΜΕΝΗ ΔΙΟΙΚΗΣΗ ΑΙΓΑΙΟΥ
ΔΙΕΥΘΥΝΣΗ ΔΑΣΩΝ Ν. ΚΥΚΛΑΔΩΝ
Θεωρείται το παρόν τοπογραφικό διάγραμμα
και αποτελεί αναπόσπαστο μέρος της Α.Π. 87498
Πράξης Χαρακτηρισμού της Υπηρεσίας μας.
Εσωτερικη...
09/12/2015
Η Δντρια Δασ
Αλεξιάδου Αρτεμις
Δασολόγος
Αγροτική Οδός προ του 1945
Αναπλαισιωμένη Αγροτική Οδός
Χείμαρρος
Ιδιοκτησία Δημητρίου Κυμουλιάτη, Μιχάλη Κυμουλιάτη, Αικατερίνης Αρσενικού και Αγγελικής Βενιέρη
Ιδιοκτησία κληρονόμων Σταύρου Αρσενικού
Αλώνι
Ερείπια
Σημειώσεις : Η ιδιοκτησία και τα όρια της οποίας απεικονίζονται από τον ιδιοκτήτη (τα τοπογραφικά διαγράμματα δεν έχουν ορίσει ορόσημα μόνο ορόσημα υπογραφεί η παρούσα αίτησή)
Υπογραφή
Παρατηρήσεις:
1) Τα άθροισμα είναι αντιγραμμένα από κρατικά σύστημα συντεταγμένων ΕΓΣΑ87.
2) Η κάρτωση ακόμης και σε μεγάλους πλάβιου έγινε από τα "Τρίγωνα" "Μονιατήρι" με χρήση των GPS South S86 L1.L2.
3) Οι διαστάσεις και το εμβαδό της ιδιοκτησίας υπολογίστηκαν συλλεκτικά από τις συντεταγμένες των κορυφών της.
4) Η ιδιοκτησία βρίσκεται σε υψόμετρο 870 μ. από την θάλασσα.
5) Η γεωμετρική αξία φωτογραμμίστηκε σε Α/θ χρον. 1945 της περιοχής.
6) Αποκτήθη γεωμετρισμός από το αρμόδιο Δασαρχείο.
ΟΡΟΙ ΔΟΜΗΣΗΣ
(Π.Δ 19-5-2002 ΦΕΚ 482Δ,ΠΔ 24/21-5-1985,ΦΕΚ 270Δ, ΦΕΚ 3188Β/12-12-2013 και Νόμος 3937/ΦΕΚ 60Α/ 31.3.2011)
Ειδικοί όροι εκτάσεως: - Εντός Natura: 4.000 τμ
- Εντός Natura: 10.000 τμ, κατά παρέκκλιση 4.000 τμ το προϋπάρχοντα της 31-3-2011
Κλίση επι πρόσωπο: Ανάλογα με την οδό, 20 μ. κλίση για τα μετεγκαταστ. της 31-12-2009
Ποσοστό κάλυψης: 10%
Μέση κλίση γηπέδου: >45%
Πλάγια όρια: 10 μ. από το όριο του γηπέδου
10 μ. από δασική έκταση
20 μ. από μη οριθετημένο ρέμα, 10 μ. από οριοθετημένο ρέμα
60 μ. από τον οριοθετημένο αιγιαλό
20 μ. από επαρχιακό,δημοτική και αγροτική οδό
Ελάχιστα όρια κατάτμησης: -Εκτός Natura 4.000 τμ με ελαχ. πρόσωπο σε οδό 20μ. ανάλογα την οδό
-Εντός Natura 10.000 τμ με ελαχ. πρόσωπο σε οδό 20μ. ανάλογα την οδό
Λοιπές διατάξεις: : ΦΕΚ 80Α/2011,ΦΕΚ 402Β/2002, ΦΕΚ 270Δ/1986
ΓΙΑ ΚΑΤΟΙΚΙΑ, ΚΑΤΑΣΤΗΜΑΤΑ, ΚΤΙΡΙΑ ΑΝΑΨΥΧΗΣ, ΓΡΑΦΕΙΑ
Επιτρεπόμενη Δόμηση: 100 τμ
Μέγιστο Υψος: 4.80 μ.
Υπόγειο: Μέγιστη εμβαδό 30 τμ, η απόβαση της αφορής < 0,90 μ. από το διαγραμμισμένο έδαφος
ΟΔΟΙΠΟΡΙΚΟ ΔΙΑΓΡΑΜΜΑ
(κλίμακα 1:4.000)
Χώρα Σταύρου
Παλαιό Σχολείο
Αγροτική οδός
800 μ.
Αγρ. οδός προ '45
Θέση Ιδιοκτησίας
Χώρα Σταύρου
ΤΟΠΟΓΡΑΦΙΚΟ ΔΙΑΓΡΑΜΜΑ
ΙΔΙΟΚΤΗΣΙΑΣ
ΔΗΜΗΤΡΙΟΥ ΔΙΒΟΛΗ
ΕΡΓΟΔΟΤΗΣ: ΔΗΜΗΤΡΙΟΣ ΔΙΒΟΛΗΣ
ΘΕΣΗ : "ΤΑΞΙΑΡΧΗΣ"
ΟΙΚΙΣΜΟΣ : -
ΔΗΜΟΣ : ΣΙΣΙΝΟΥ
ΠΕΡΙΦΕΡΕΙΑΚΗ ΕΝΟΤΗΤΑ : ΘΗΡΑΣ
ΠΕΡΙΦΕΡΕΙΑ : ΝΟΤΙΟΥ ΑΙΓΑΙΟΥ
ΙΔΙΟΚΤΗΣΙΑ : Α1,Α2,Α3,....,Α53,Α54,Α1
ΕΚΤΑΣΗ (τ.μ.) : 2.506,65
ΕΠΙΦ. ΚΤΙΣΜΑΤΩΝ(τ.μ.) : -
ΕΠΙΦ. ΒΟΗΘ.ΚΤΙΣΜ.(τ.μ.) : -
ΤΟΠΟΓΡΑΦΙΚΟ ΔΙΑΓΡΑΜΜΑ
ΥΠΟΜΝΗΜΑ
Ορια Ιδιοκτησίας
Συμπεταιρισμός
Δρομάδα
Φυτά Προσώ
Εμπόδια
Κάθαρμα
25 ΣΕΠΤΕΜΒΡΙΟΥ 2015
ΚΩΔΙΚΟΣ ΜΕΛΕΤΗΣ : DBO/2015
ΑΡΙΘΜΟΣ ΣΧΕΔΙΟΥ : 1
ΕΤΟΣ ΜΕΛΕΤΗΣ : ΜΕΑ16
ΚΛΙΜΑΚΑ 1:200
ΓΑΒΑΛΑΣ ΗΛΙΑΣ ΜΙΧΑΗΛ
Top Topo
ΗΛΙΑΣ ΓΑΒΑΛΑΣ Αγρονόμος & Τοπογράφος Μηχανικός ΕΜΠ - Αδεια Υ.Σ.Ε. Α.Μ: 104971
Δ/νση: Χάλκη Σταύρος, Σίκινος ΤΚ 84500, Τηλ-Φαξ: 22860-51104, Κιν: 6945 904924
E-mail: info@toptopo.com, Url: www.toptopo.com