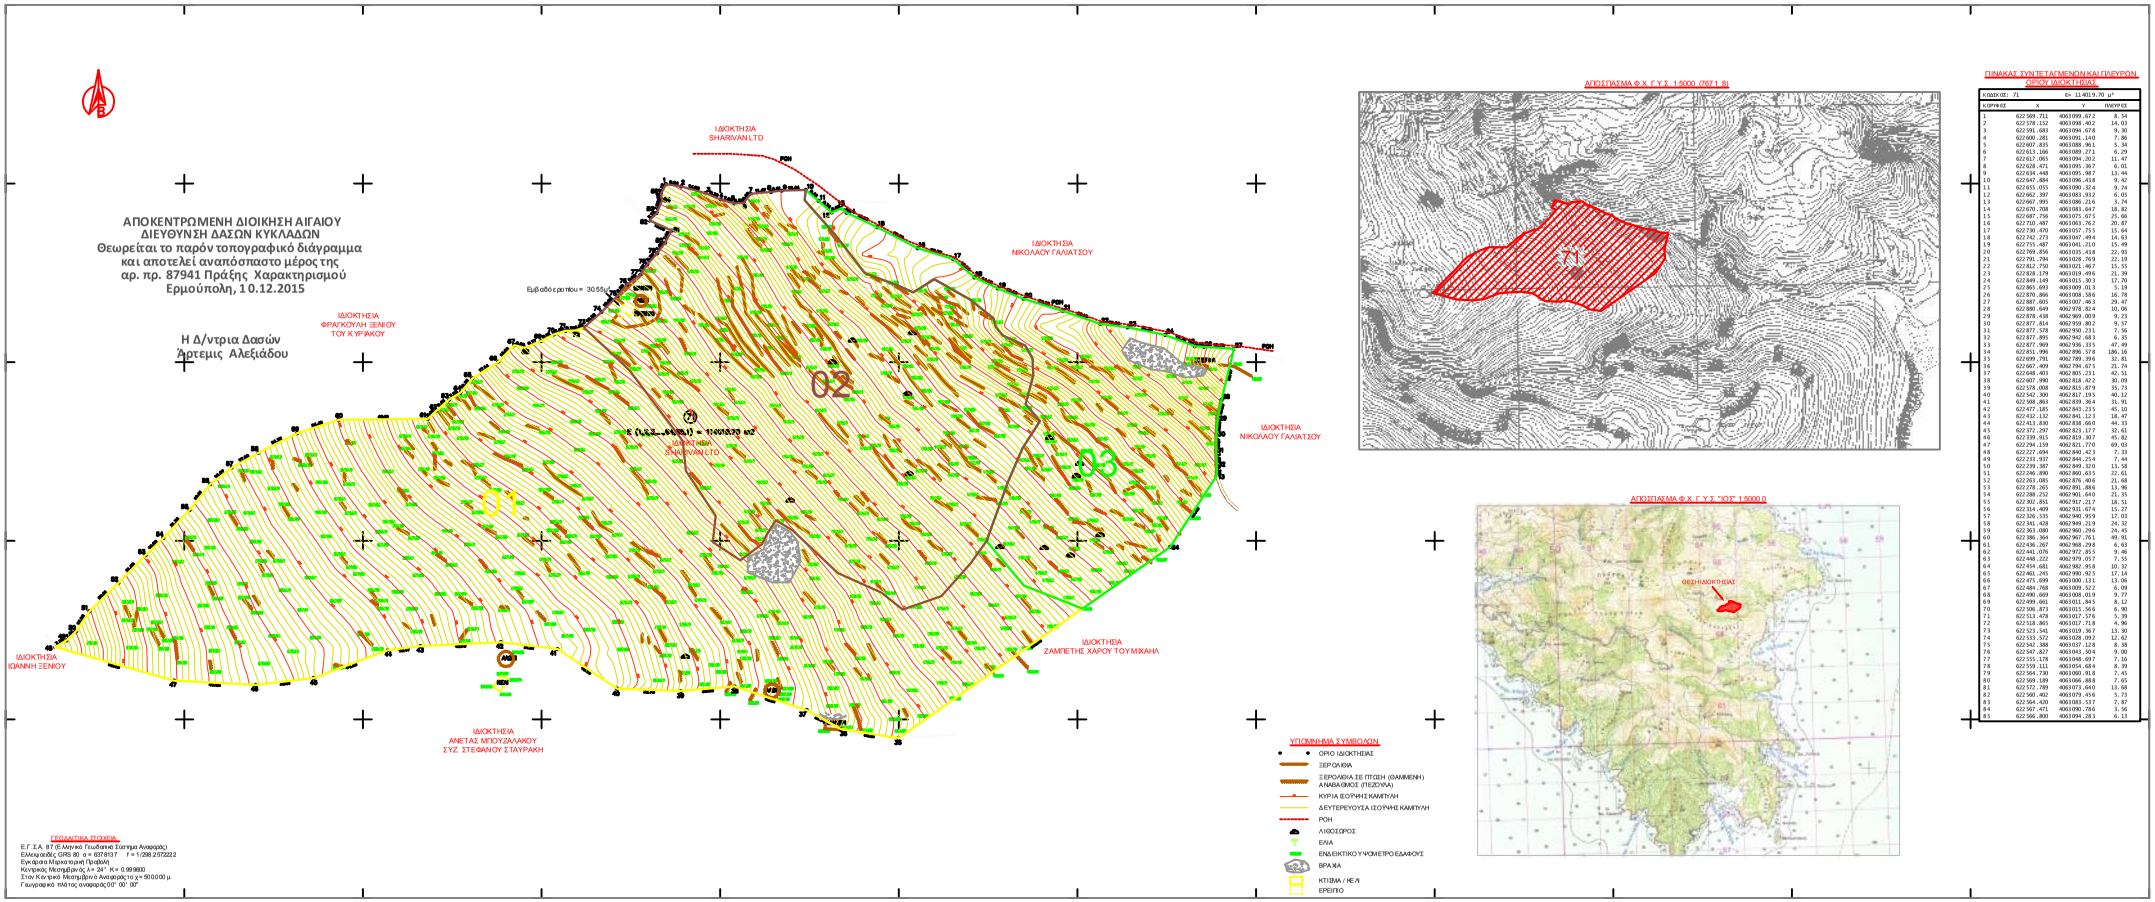

ΑΠΟΣΠΑΣΜΑ Φ.Χ. Γ.Υ.Σ. 1:5000 (787,1,8)

ΑΠΟΣΠΑΣΜΑ Φ.Χ. Γ.Υ.Σ. "ΧΩΡ" 1:50000

ΠΙΝΑΚΑΣ ΣΥΝΤΕΤΑΓΜΕΝΩΝ ΚΑΙ ΠΛΕΥΡΩΝ ΟΡΙΟΘΕΤΟΥΜΕΝΗΣ ΙΔΙΟΚΤΗΣΙΑΣ

ΚΛΕΙΣΤΟ ΠΟΛΥΓΩΝΟ : 71			Εμβ. 11.401,9.70 μ²
ΚΟΡΥΦΕΣ	Χ	Υ	ΠΛΕΥΡΕΣ
1	622.569,711	4063.099,672	8,54
2	622.578,152	4063.098,402	14,03
3	622.591,683	4063.094,678	9,30
4	622.600,281	4063.091,140	7,86
5	622.607,835	4063.088,961	5,34
6	622.613,166	4063.089,271	6,29
7	622.617,065	4063.094,202	11,47
8	622.628,471	4063.095,367	6,01
9	622.634,448	4063.095,987	13,44
10	622.647,884	4063.096,418	9,42
11	622.655,055	4063.090,324	9,74
12	622.662,397	4063.083,932	6,03
13	622.667,995	4063.086,216	3,74
14	622.670,708	4063.083,647	18,82
15	622.687,756	4063.075,675	25,66
16	622.710,487	4063.063,762	20,87
17	622.730,470	4063.057,755	15,64
18	622.742,273	4063.047,494	14,63
19	622.755,487	4063.041,210	15,49
20	622.769,856	4063.035,418	22,93
21	622.791,794	4063.028,769	22,19
22	622.812,750	4063.021,467	15,55
23	622.828,179	4063.019,496	21,39
24	622.849,149	4063.015,303	17,70
25	622.865,693	4063.009,013	5,19
26	622.870,866	4063.008,584	16,78
27	622.887,605	4063.007,463	29,47
28	622.880,649	4062.978,424	10,06
29	622.879,438	4062.969,009	9,23
30	622.877,814	4062.959,802	9,57
31	622.877,578	4062.950,231	7,56
32	622.877,895	4062.942,683	6,35
33	622.877,969	4062.936,335	47,49
34	622.851,996	4062.896,578	186,16
35	622.699,791	4062.789,396	32,81
36	622.667,409	4062.794,675	21,74
37	622.648,403	4062.801,231	42,31
38	622.607,990	4062.818,422	30,09
39	622.578,008	4062.815,879	35,73
40	622.542,300	4062.817,195	40,12
41	622.508,863	4062.839,364	31,91
42	622.477,185	4062.841,235	45,10
43	622.432,132	4062.841,123	18,47
44	622.413,830	4062.838,660	44,31
45	622.372,297	4062.823,177	32,61
46	622.339,915	4062.819,307	45,82
47	622.294,159	4062.821,770	69,03
48	622.227,694	4062.840,423	7,33
49	622.233,937	4062.844,254	7,44
50	622.239,387	4062.849,320	13,58
51	622.246,890	4062.860,615	22,61
52	622.263,085	4062.876,406	21,68
53	622.278,265	4062.891,886	13,96
54	622.288,252	4062.901,640	21,35
55	622.302,851	4062.917,217	18,51
56	622.314,409	4062.931,674	15,27
57	622.326,335	4062.940,959	17,03
58	622.341,428	4062.949,219	24,32
59	622.363,080	4062.960,296	24,45
60	622.386,364	4062.967,761	49,91
61	622.436,267	4062.968,298	6,63
62	622.441,076	4062.972,185	9,46
63	622.448,222	4062.979,057	7,55
64	622.454,681	4062.982,958	10,32
65	622.461,245	4062.990,925	17,14
66	622.475,699	4063.000,131	13,06
67	622.484,768	4063.009,522	6,09
68	622.490,669	4063.008,019	9,77
69	622.499,661	4063.011,845	8,12
70	622.506,873	4063.015,566	6,90
71	622.513,478	4063.017,576	5,39
72	622.518,865	4063.017,718	4,96
73	622.523,765	4063.019,367	13,30
74	622.533,572	4063.028,092	12,62
75	622.542,388	4063.037,128	8,58
76	622.547,827	4063.043,504	9,00
77	622.555,178	4063.048,697	7,16
78	622.559,111	4063.054,464	9,39
79	622.564,730	4063.060,918	7,45
80	622.569,189	4063.066,868	7,45
81	622.572,789	4063.073,640	13,68
82	622.560,402	4063.079,456	5,73
83	622.564,420	4063.083,537	7,87
84	622.567,451	4063.090,786	3,56
85	622.566,800	4063.094,283	6,13