



ΑΠΟΣΠΑΣΜΑ ΧΑΡΤΗ ΓΥΣ ΚΑ. 1:5000 ΑΡ. ΠΗΝ. 6393 / 7

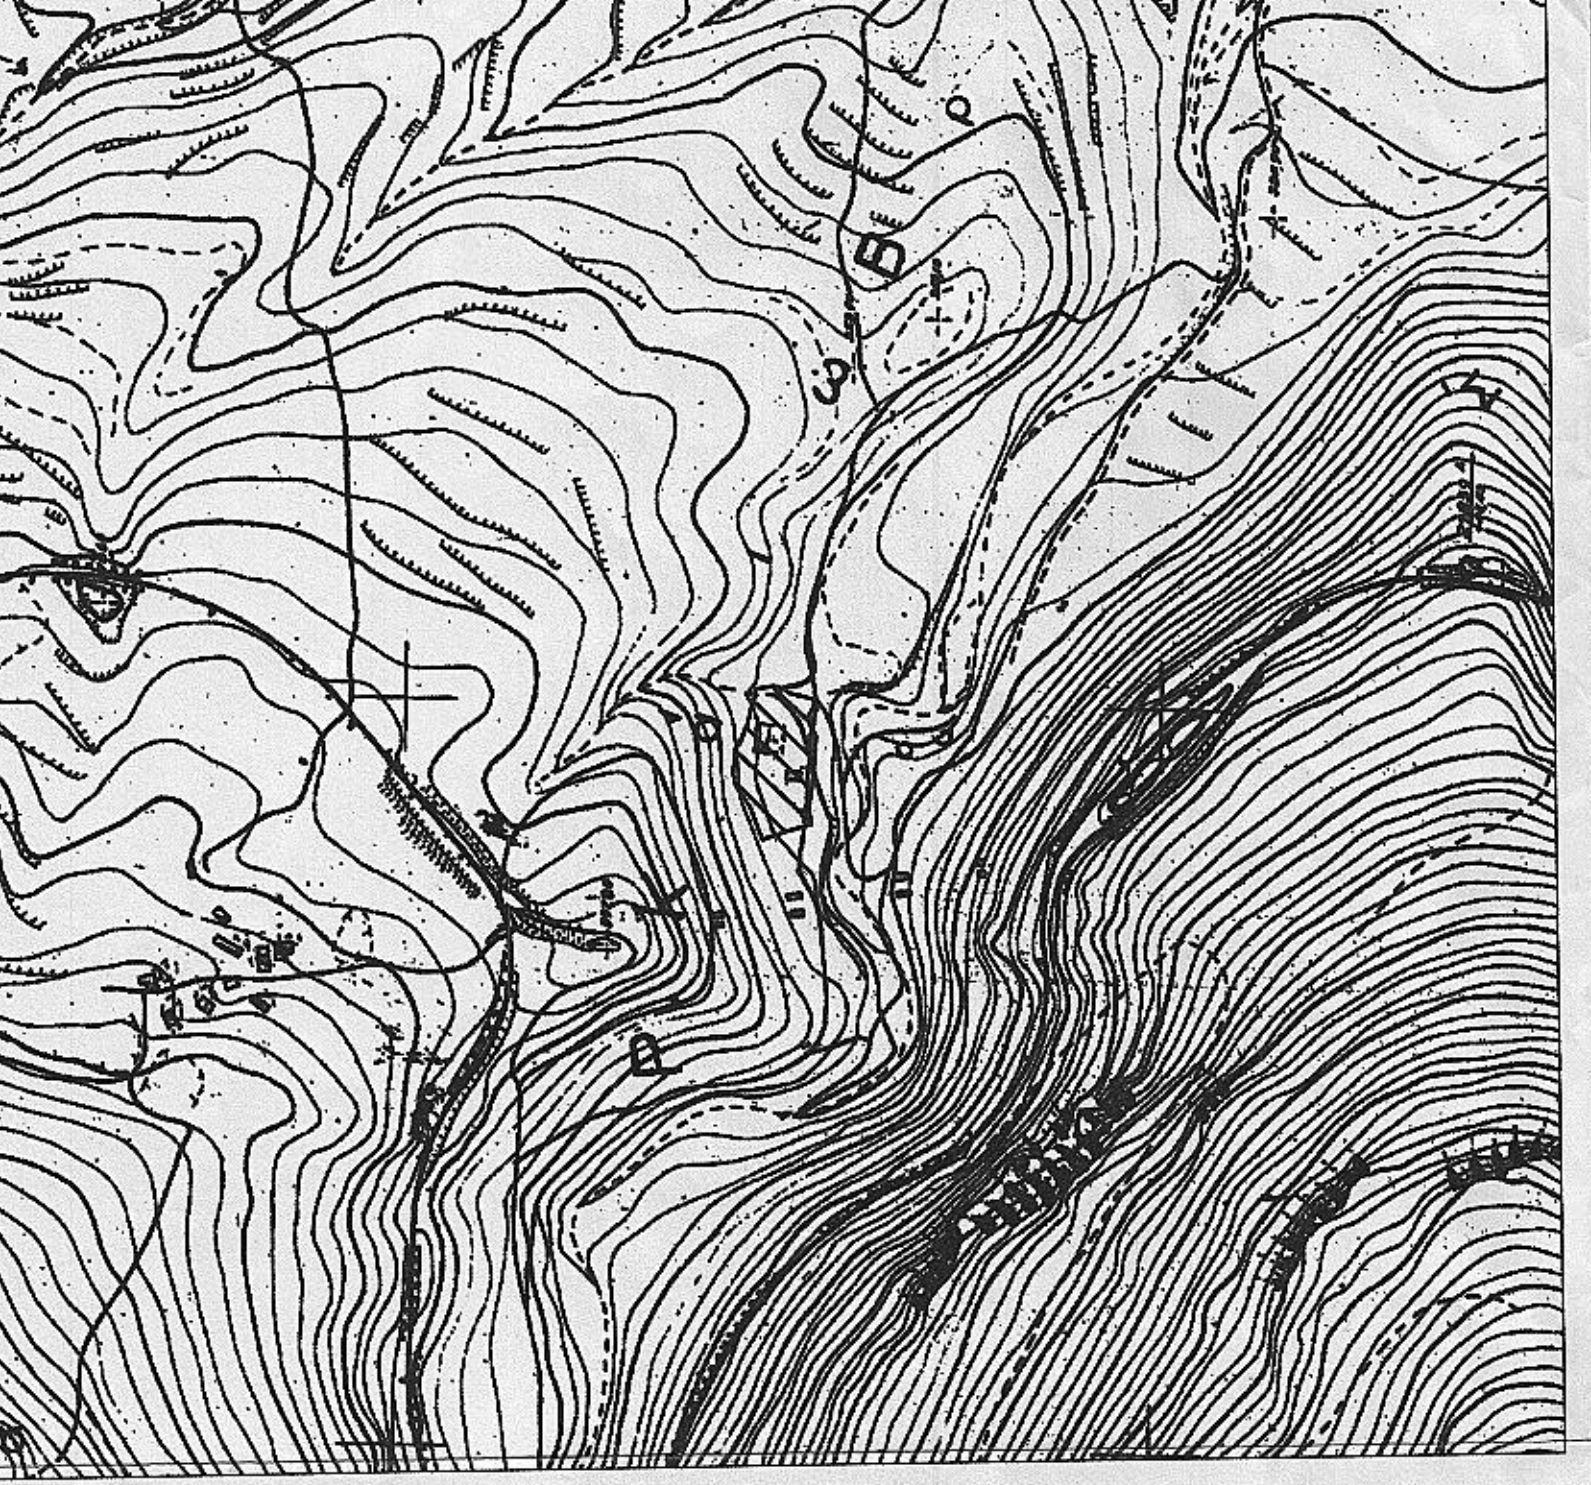

ΤΟΠΟΓΡΑΦΙΚΟ ΔΙΑΓΡΑΜΜΑ ΚΑΙ ΔΙΑΓΡΑΜΜΑ ΚΑΛΥΨΗΣ ΤΟΥ ΛΕΙΤΟΥΡΓΙΚΟΥ ΧΩΡΟΥ ΠΟΙΝΙΣΤΑΣΙΟΥ
 ΙΔΙΟΚΤΗΤΗΣ ΑΚΙΝΗΤΟΥ: ΓΚΑΜΙΛΗΣ ΣΠΗΡΙΔΟΣ, ΓΚΑΜΙΛΗΣ ΠΑΝΑΓΙΩΤΗΣ & ΓΡΑΜΜΙΝΗΣ ΓΥΡΦΑΟΣ
 ΙΔΙΟΚΤΗΤΡΙΑ ΚΤΗΝΟΤΡΟΦΙΚΗΣ ΜΟΛΑΣΣΑΣ: Σ.Ε.Σ.Σ.Π. ΕΥΑΓΓΕΛΙΑ ΣΥΖΥΓΟΣ ΠΑΝΑΓΙΩΤΗ ΓΚΑΜΙΗ
 Νομός: Π.Σ. ΑΡΓΟΛΙΔΟΣ
 Κοινότητα: ΑΧΑΛΑΚΟΚΑΜΠΟΥ
 Φύση: ΜΕΓΑΛΗ ΓΕΩΥΡΑ

ΜΕΛΕΤΗΤΗΣ: ΣΟΥΛΙΑΝΔΡΟΣ ΠΑΝΑΓΙΩΤΗΣ ΑΓΡ. ΤΟΠΟΓΡΑΦΟΣ ΜΗΧΑΝΙΚΟΣ
 ΘΕΜΑ ΣΧΕΔΙΟΥ: **ΤΟΠΟΓΡΑΦΙΚΟ ΔΙΑΓΡΑΜΜΑ**
 ΚΑΙΜΑΚΑ 1:200

ΧΡΟΝΟΣ ΜΕΛΕΤΗΣ: Σεπτέμβριος 2015
 ΣΥΝΤΑΞΗ: [Signature]
 ΑΡΙΘΜΟΣ ΣΧΕΔΙΟΥ: **A-1**
 ΠΑΝΑΓΙΩΤΗΣ Γ. ΣΟΥΛΙΑΝΔΡΟΣ
 ΤΟΠΟΓΡΑΦΟΣ ΜΗΧΑΝΙΚΟΣ Ε.Μ.Π.
 ΜΕΛΟΣ ΤΗΣ ΕΣ.Ε.Τ.Κ.Α.Α.
 Α.Δ.Μ. 202422358-0.0.Υ.Κ.Α.Α.Α.
 Α.Π.Δ. 102373355-0.Ν.Α.Ν. 6393/2005

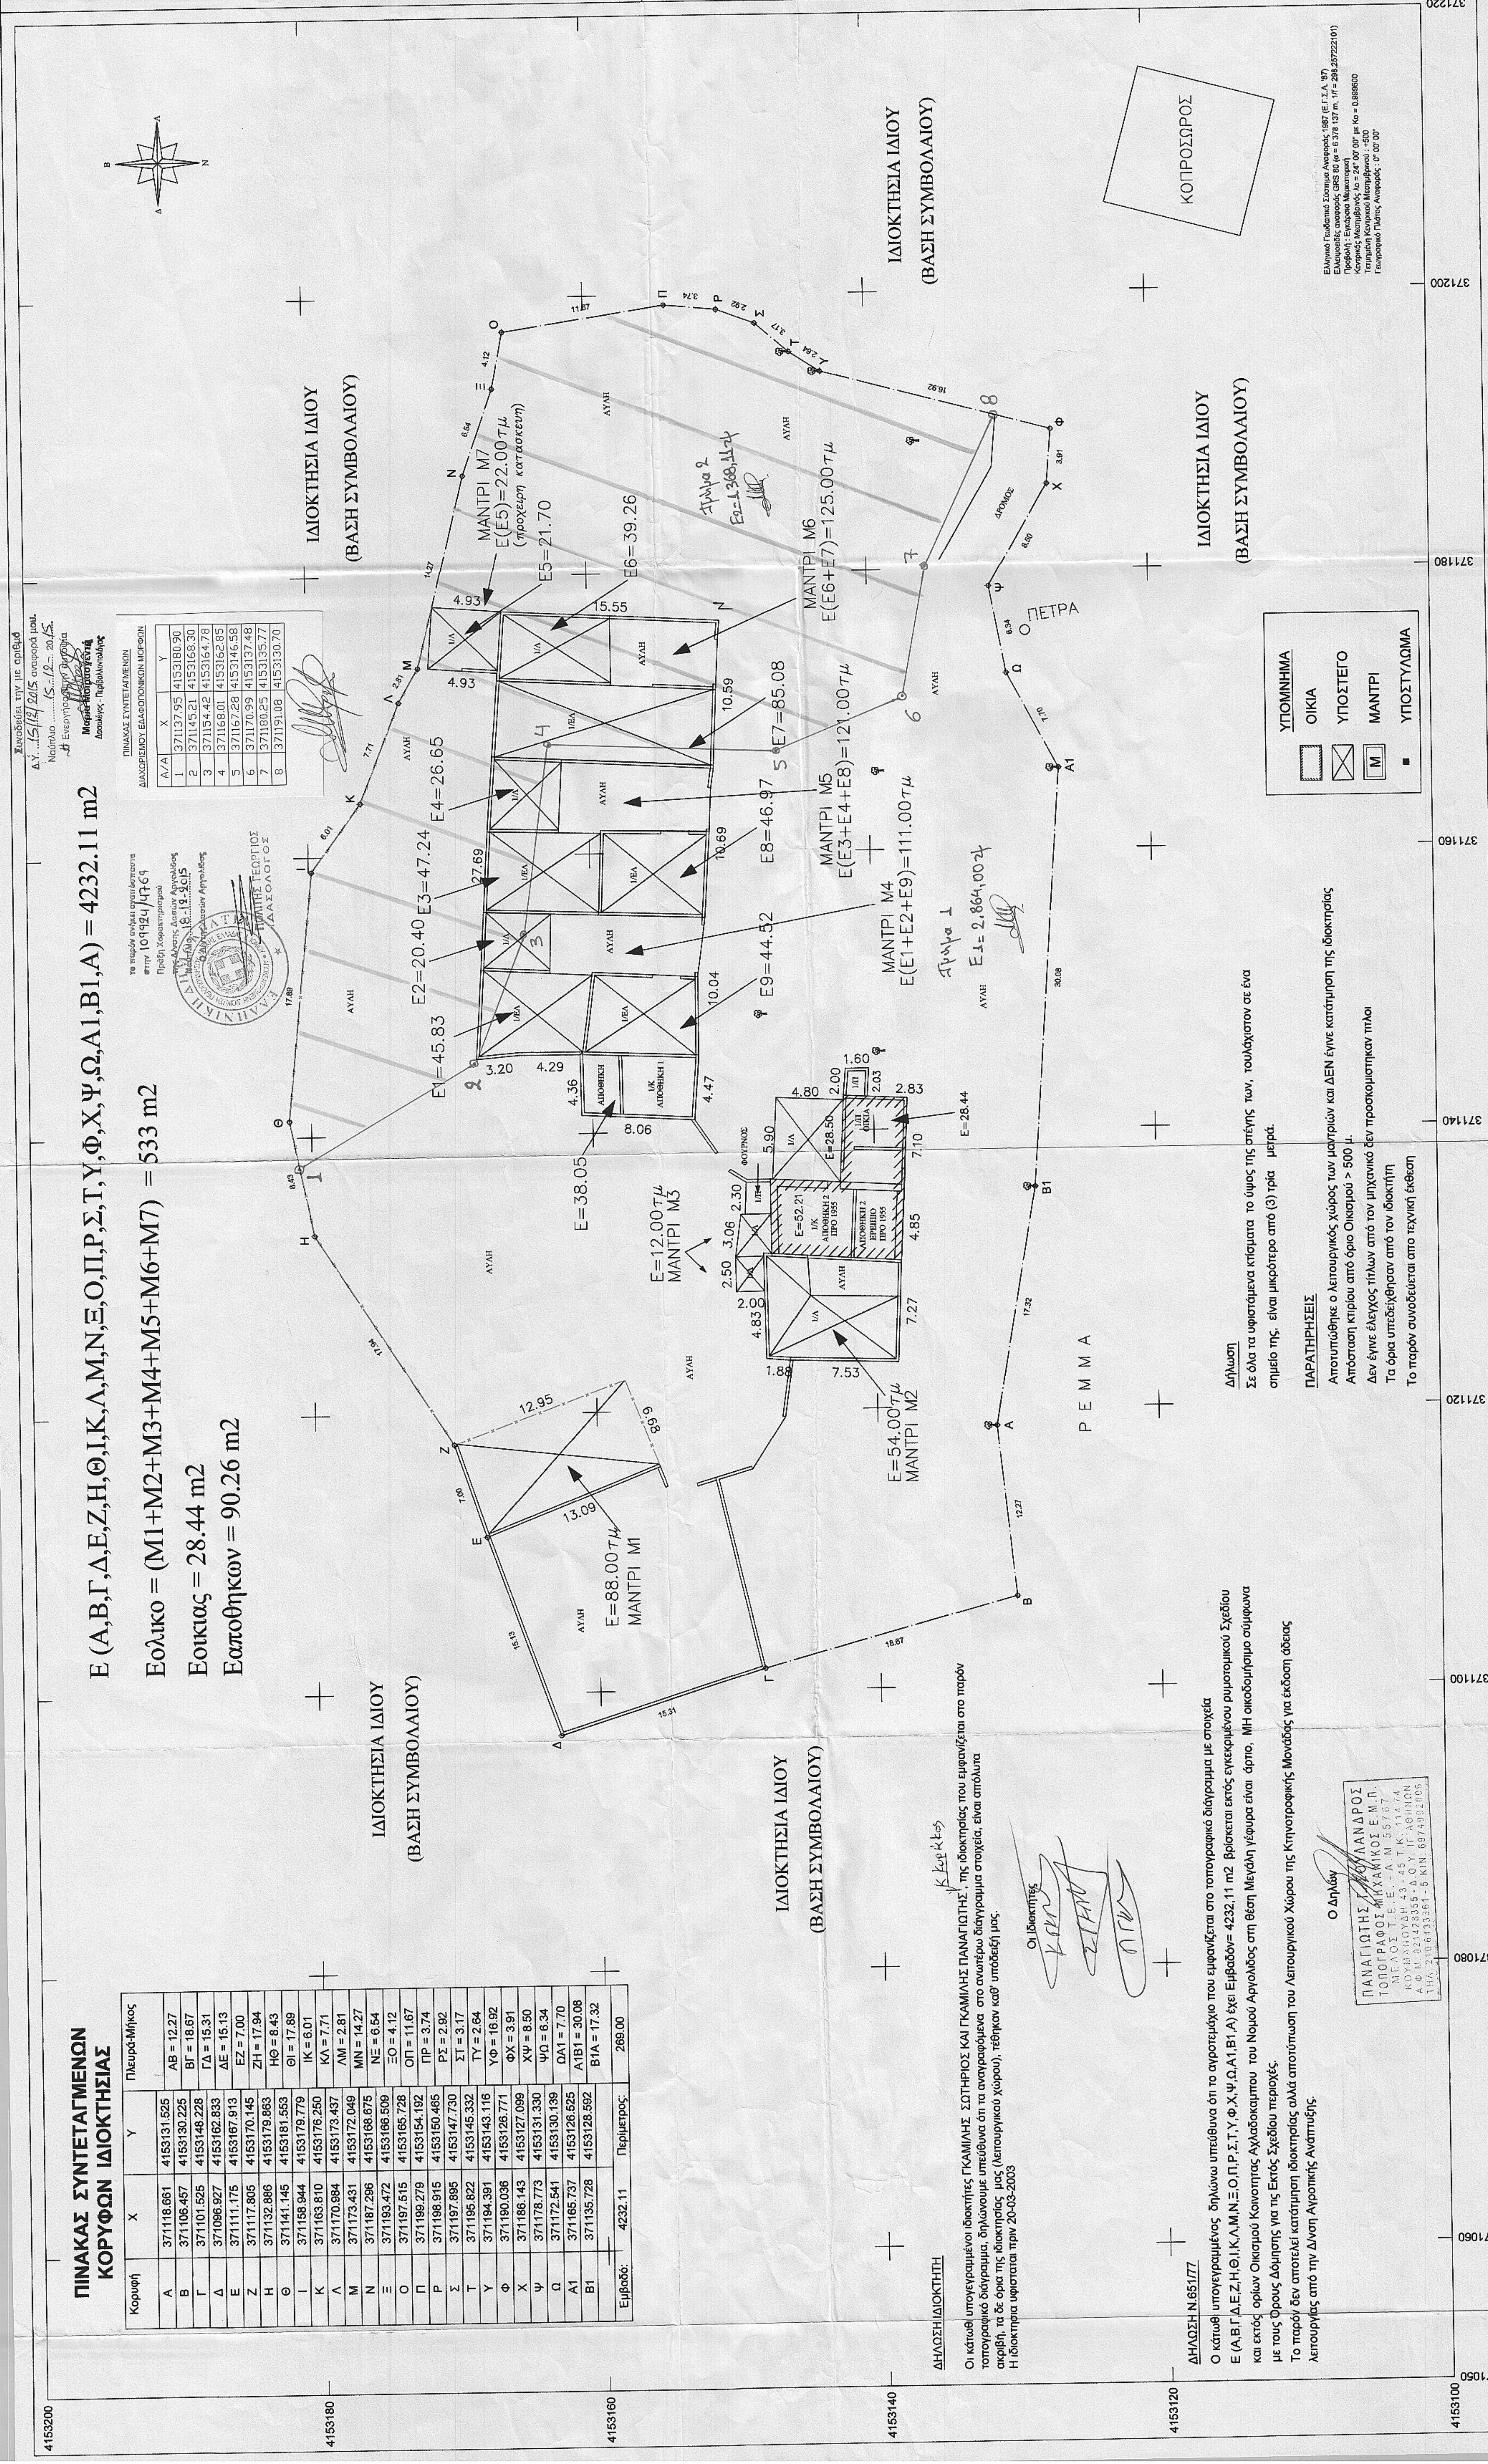

ΕΛΛΗΝΙΚΗ ΔΗΜΟΚΡΑΤΙΑ
 ΥΠΟΥΡΓΕΙΟ ΠΕΡΙΧΕΙΡΣΗΣ ΑΝΘΡΩΠΙΝΩΝ ΠΟΡΩΝ ΚΑΙ ΚΟΙΝΩΝΙΑΣ
 ΚΕΝΤΡΙΚΟ ΕΓΧΕΙΡΗΜΑΤΟΣ
 ΕΠΙΧΕΙΡΗΣΙΑΚΟ ΠΡΟΓΡΑΜΜΑ
 ΠΡΟΤΕΡΑΙΟΤΗΤΑ 2
 ΑΞΙΑ 102373355-0.0.Υ.Κ.Α.Α.Α.
 Α.Π.Δ. 102373355-0.Ν.Α.Ν. 6393/2005