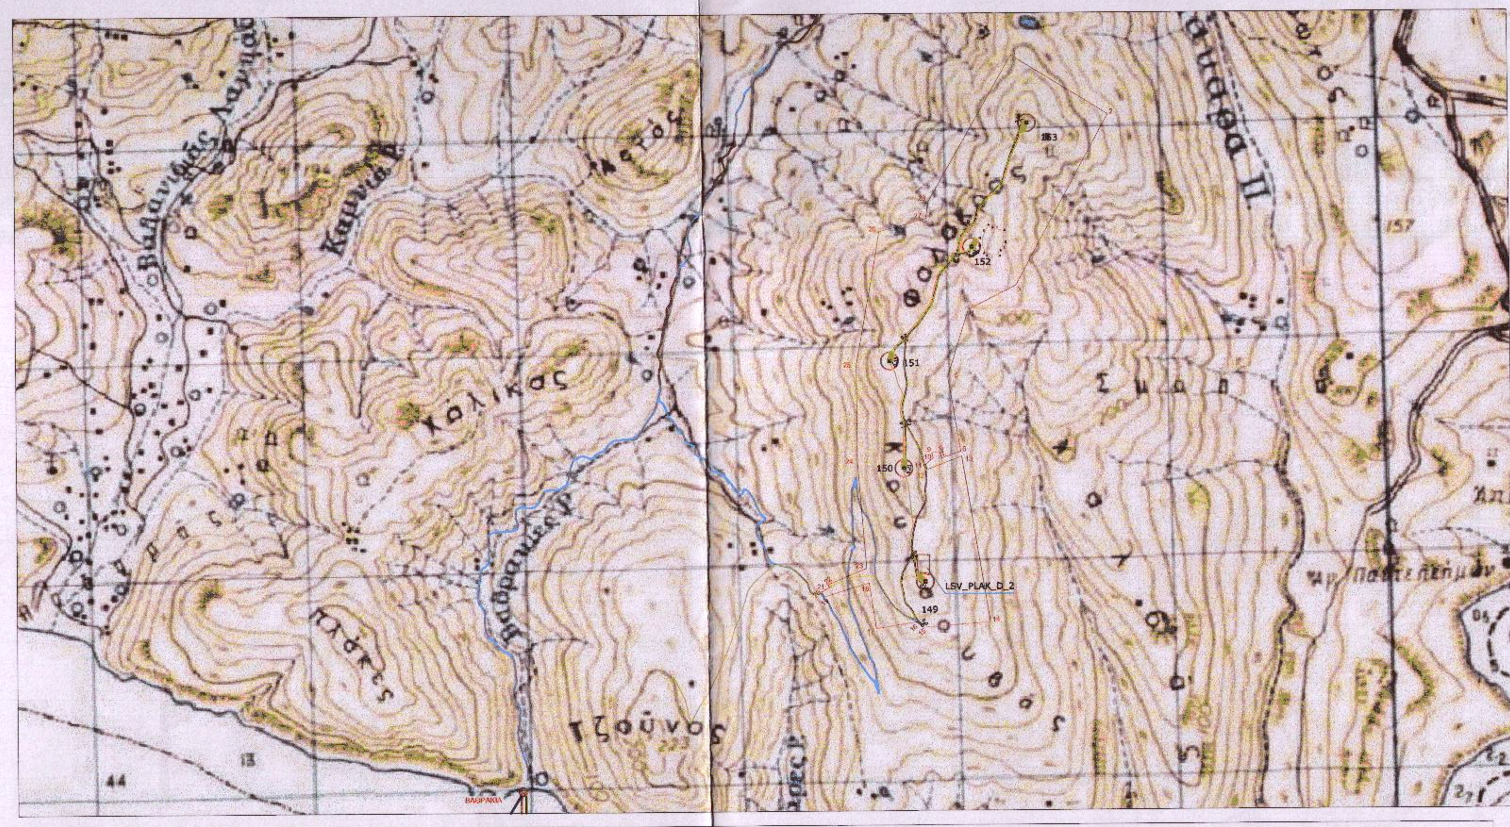

ΧΑΡΤΗΣ ΠΡΟΣΑΝΑΤΟΛΙΣΜΟΥ 1:50000 ΓΥΣ - Φ.Χ ΠΟΛΙΧΝΙΤΟΣ

ΥΠΟΜΝΗΜΑ

ΑΙΟΛΙΚΑ ΠΑΡΚΑ (Α/Π)

- ΤΜΗΜΑ Α/Π ΠΛΑΚΕΣ (Α/Γ 149,150,...,153)
- ΥΠΟΓΕΙΑ ΓΡΑΜΜΗ ΜΕΣΗΣ ΤΑΣΗΣ
- ΒΑΣΗ ΘΕΜΕΛΙΩΣΗΣ Α/Γ
- ΠΛΑΤΕΙΑ ΤΟΠΟΘΕΤΗΣΗΣ Α/Γ

ΣΥΝΟΔΑ ΕΡΓΑ ΟΔΟΠΟΙΙΑΣ

- ΝΕΑ ΟΔΟΣ ΠΡΟΣΒΑΣΗΣ
- ΕΠΙΧΩΜΑ ΟΔΟΥ
- ΟΡΥΓΜΑ ΟΔΟΥ
- ΒΕΛΤΙΩΣΗ ΥΦΙΣΤΑΜΕΝΟΥ ΟΔΙΚΟΥ ΔΙΚΤΥΟΥ
- ΥΦΙΣΤΑΜΕΝΟ ΟΔΙΚΟ ΔΙΚΤΥΟ ΠΟΥ ΑΠΛΑ ΘΑ ΧΡΗΣΙΜΟΠΟΙΗΘΕΙ
- ΤΜΗΜΑ ΜΕΛΕΤΗΣ ΤΟΥ ΟΔΙΚΟΥ ΑΞΟΝΑ ΚΑΛΛΟΝΗΣ-ΕΡΕΣΟΥ-ΣΙΓΡΙΟΥ ΛΕΣΒΟΥ

ΘΕΩΡΗΘΗΚΕ
αρ. πρωτ. 1516/13-5-15
Η ΑΠΟΚΕΝΤΡΩΜΕΝΗ ΔΙΟΙΚΗΣΗ ΑΙΓΑΙΟΥ
3-5-15
ΔΑΣΟΛΟΓΟΣ MSc

ΣΥΣΤΗΜΑ ΣΥΝΤΕΤΑΓΜΕΝΩΝ ΕΓΣΑ 87

Α/Α	Α	Β
1	678274.72	4332665.52
2	678719.77	4332392.73
3	678292.10	4331612.93
4	678071.01	4331502.45
5	677975.18	4331195.59
6	678032.36	4330854.38
7	677945.15	4330823.99
8	677934.30	4330853.27
9	677899.29	4330847.04
10	677904.59	4330824.13
11	677870.72	4330795.52
12	677877.45	4330771.55
13	678036.22	4330832.12
14	678163.18	4330073.75
15	677853.74	4330049.16
16	677825.33	4330074.23
17	677638.19	4330044.89
18	677604.88	4330254.50
19	677400.47	4330192.81
20	677385.64	4330215.98
21	677425.80	4330233.73
22	677415.32	4330247.94
23	677594.24	4330321.65
24	677556.23	4330809.58
25	677554.03	4331249.86
26	677663.86	4331859.99
27	677880.99	4331918.15
28	677892.29	4331996.68
1	678274.72	4332665.52

ΕΜΒΑΔΟΝ ΤΜΗΜΑΤΟΣ Α:
1-2-3-....-27-28-1:
1.351.615,35 τ.μ.

ΠΙΝΑΚΑΣ ΣΥΝΤ/ΝΩΝ ΣΥΜΦΩΝΑ ΜΕ ΤΙΣ ΣΥΜΠΛΗΡΩΣΕΙΣ ΤΗΣ Δ/ΝΣΗ ΔΑΣΩΝ Ν. ΛΕΣΒΟΥ

Α/Α	Α	Β
Α	678167.66	4331884.38
Β	678184.55	4331868.90
Γ	678208.45	4331868.05
Δ	678236.94	4331862.88
Ε	678237.78	4331813.53
Ζ	678229.80	4331791.65
Η	678217.32	4331777.23
Θ	678210.58	4331752.57
Ι	678185.34	4331751.78
Κ	678161.75	4331756.86
Λ	678148.98	4331766.52
Μ	678138.38	4331798.87
Ν	678139.55	4331827.29
Ξ	678153.66	4331863.27

ΤΜΗΜΑ ΔΑΣΙΚΩΝ ΧΑΡΤΟΓΡΑΦΗΣΕΩΝ
ΕΛΕΓΘΗΚΕ & ΤΟΠΟΘΕΤΗΘΗΚΕ ΣΤΗ ΒΑΣΗ
ΜΥΤΙΛΗΝΗ 24-2-15
Ν. ΧΡΥΣΑΦΗΣ
ΠΟΛΙΤΙΚΟΣ ΜΗΧΑΝΙΚΟΣ Τ.Ε.

ΕΛΕΓΧΘΗΚΕ
σύμφωνα με τις με κόκκινα στοιχεία διορθώσεις - συμπληρώσεις μας
Μυτιλήνη 24/02/2015
ΔΕΛΗΣ ΑΘΑΝΑΣΙΟΣ
ΔΑΣΟΛΟΓΟΣ

ROKAS RENEWABLES
An Iberdrola Renewables Company

ΑΙΓΑΙΑ ΖΕΥΞΗ (Ν. ΛΕΣΒΟΣ) ΙΣΧΥΟΣ 706MW

ΦΟΡΕΑΣ ΥΠΟΒΟΛΗΣ / ΑΙΤΙΑ: Δ/ΝΣΗ ΔΑΣΩΝ ΛΕΣΒΟΥ ΠΡΑΞΗ ΧΑΡΑΚΤΗΡΙΣΜΟΥ

ΤΕΧΝΙΚΟΣ ΕΛΕΓΧΟΣ ΑΠΟ:	
ΟΝΟΜΑ	ΥΠΟΓΡΑΦΗ
Α. ΠΑΡΑΣΚΕΥΟΠΟΥΛΟΣ	
ΗΜΕΡΟΜΗΝΙΑ 31/10/2014	

ΕΚΔΟΣΗ	ΗΜΕΡ/ΝΙΑ	ΟΝΟΜΑ	ΥΠΟΓΡΑΦΗ	ΠΕΡΙΓΡΑΦΗ
C				
B				
A	31/10/2014	Σ. ΑΜΒΑΤΖΗΣ		Πρώτη Υποβολή
		Ο ΜΕΛΕΤΩΝ		

ΘΕΜΑ:
ΤΟΠΟΓΡ. ΔΙΑΓΡΑΜΜΑ ΠΟΛΥΓΩΝΩΝ ΓΙΑ ΠΡΑΞΗ ΧΑΡΑΚΤΗΡΙΣΜΟΥ Α/Π ΠΛΑΚΕΣ

ΦΟΡΕΑΣ ΕΡΓΟΥ
ΡΟΚΑΣ ΑΙΟΛΙΚΗ ΒΟΡΕΙΟΣ ΕΛΛΑΣ ΙΙ
Α.Β.Ε.Ε.
ΔΙΕΥΘΥΝΣΗ : ΡΙΖΑΡΕΙΟΥ 3
152 33 ΧΑΛΑΝΔΡΙ
ΤΗΛ: 210 8774100
ΦΑΞ: 210 8774111

ΜΕΛΕΤΗΤΗΣ
ΕΥΣΤΡΑΤΙΟΣ Δ. ΑΜΒΑΤΖΗΣ
ΔΑΣΟΛΟΓΟΣ - ΠΕΡΙΒΑΛΛΟΝΤΟΛΟΓΟΣ
ΜΕΛΟΣ ΓΕΩΤ.Ε.Ε - ΑΡΙΘΜ. ΜΗΤΡΩΟΥ 2-02725

ΕΡΓΟ : ΑΙΟΛΙΚΟ ΠΑΡΚΟ 'ΠΛΑΚΕΣ'
ΘΕΣΗ : 'ΚΟΥΤΣΟΥΒΑΣ'
Δ.Ε ΚΑΛΛΟΝΗΣ & ΕΡΕΣΟΥ-ΑΝΤΙΣΣΗΣ, ΔΗΜΟΥ ΛΕΣΒΟΥ, Π.Ε ΛΕΣΒΟΥ, ΠΕΡΙΦΕΡΕΙΑ ΒΟΡΕΙΟΥ ΑΙΓΑΙΟΥ

ΚΛΙΜΑΚΑ 1:5000

ΥΠΟΒΑΘΡΟ:
ΤΟΠΟΓΡΑΦΙΚΑ ΔΙΑΓΡΑΜΜΑΤΑ ΓΥΣ ΥΠ. ΑΡΙΘΜ.
56_38_5-8, 56_48_1

ΓΕΝΙΚΟΣ ΑΡΙΘΜΟΣ ΣΧΕΔΙΟΥ: L E S V | 0 2 0
ΕΙΔΙΚΟΣ ΑΡΙΘΜΟΣ ΣΧΕΔΙΟΥ: T O P O | D D L | 0 1 5 | P R X | C

ΑΡΧΕΙΟ: LESV_020_TOPO_DDL_015_PRX_PLAKES_C