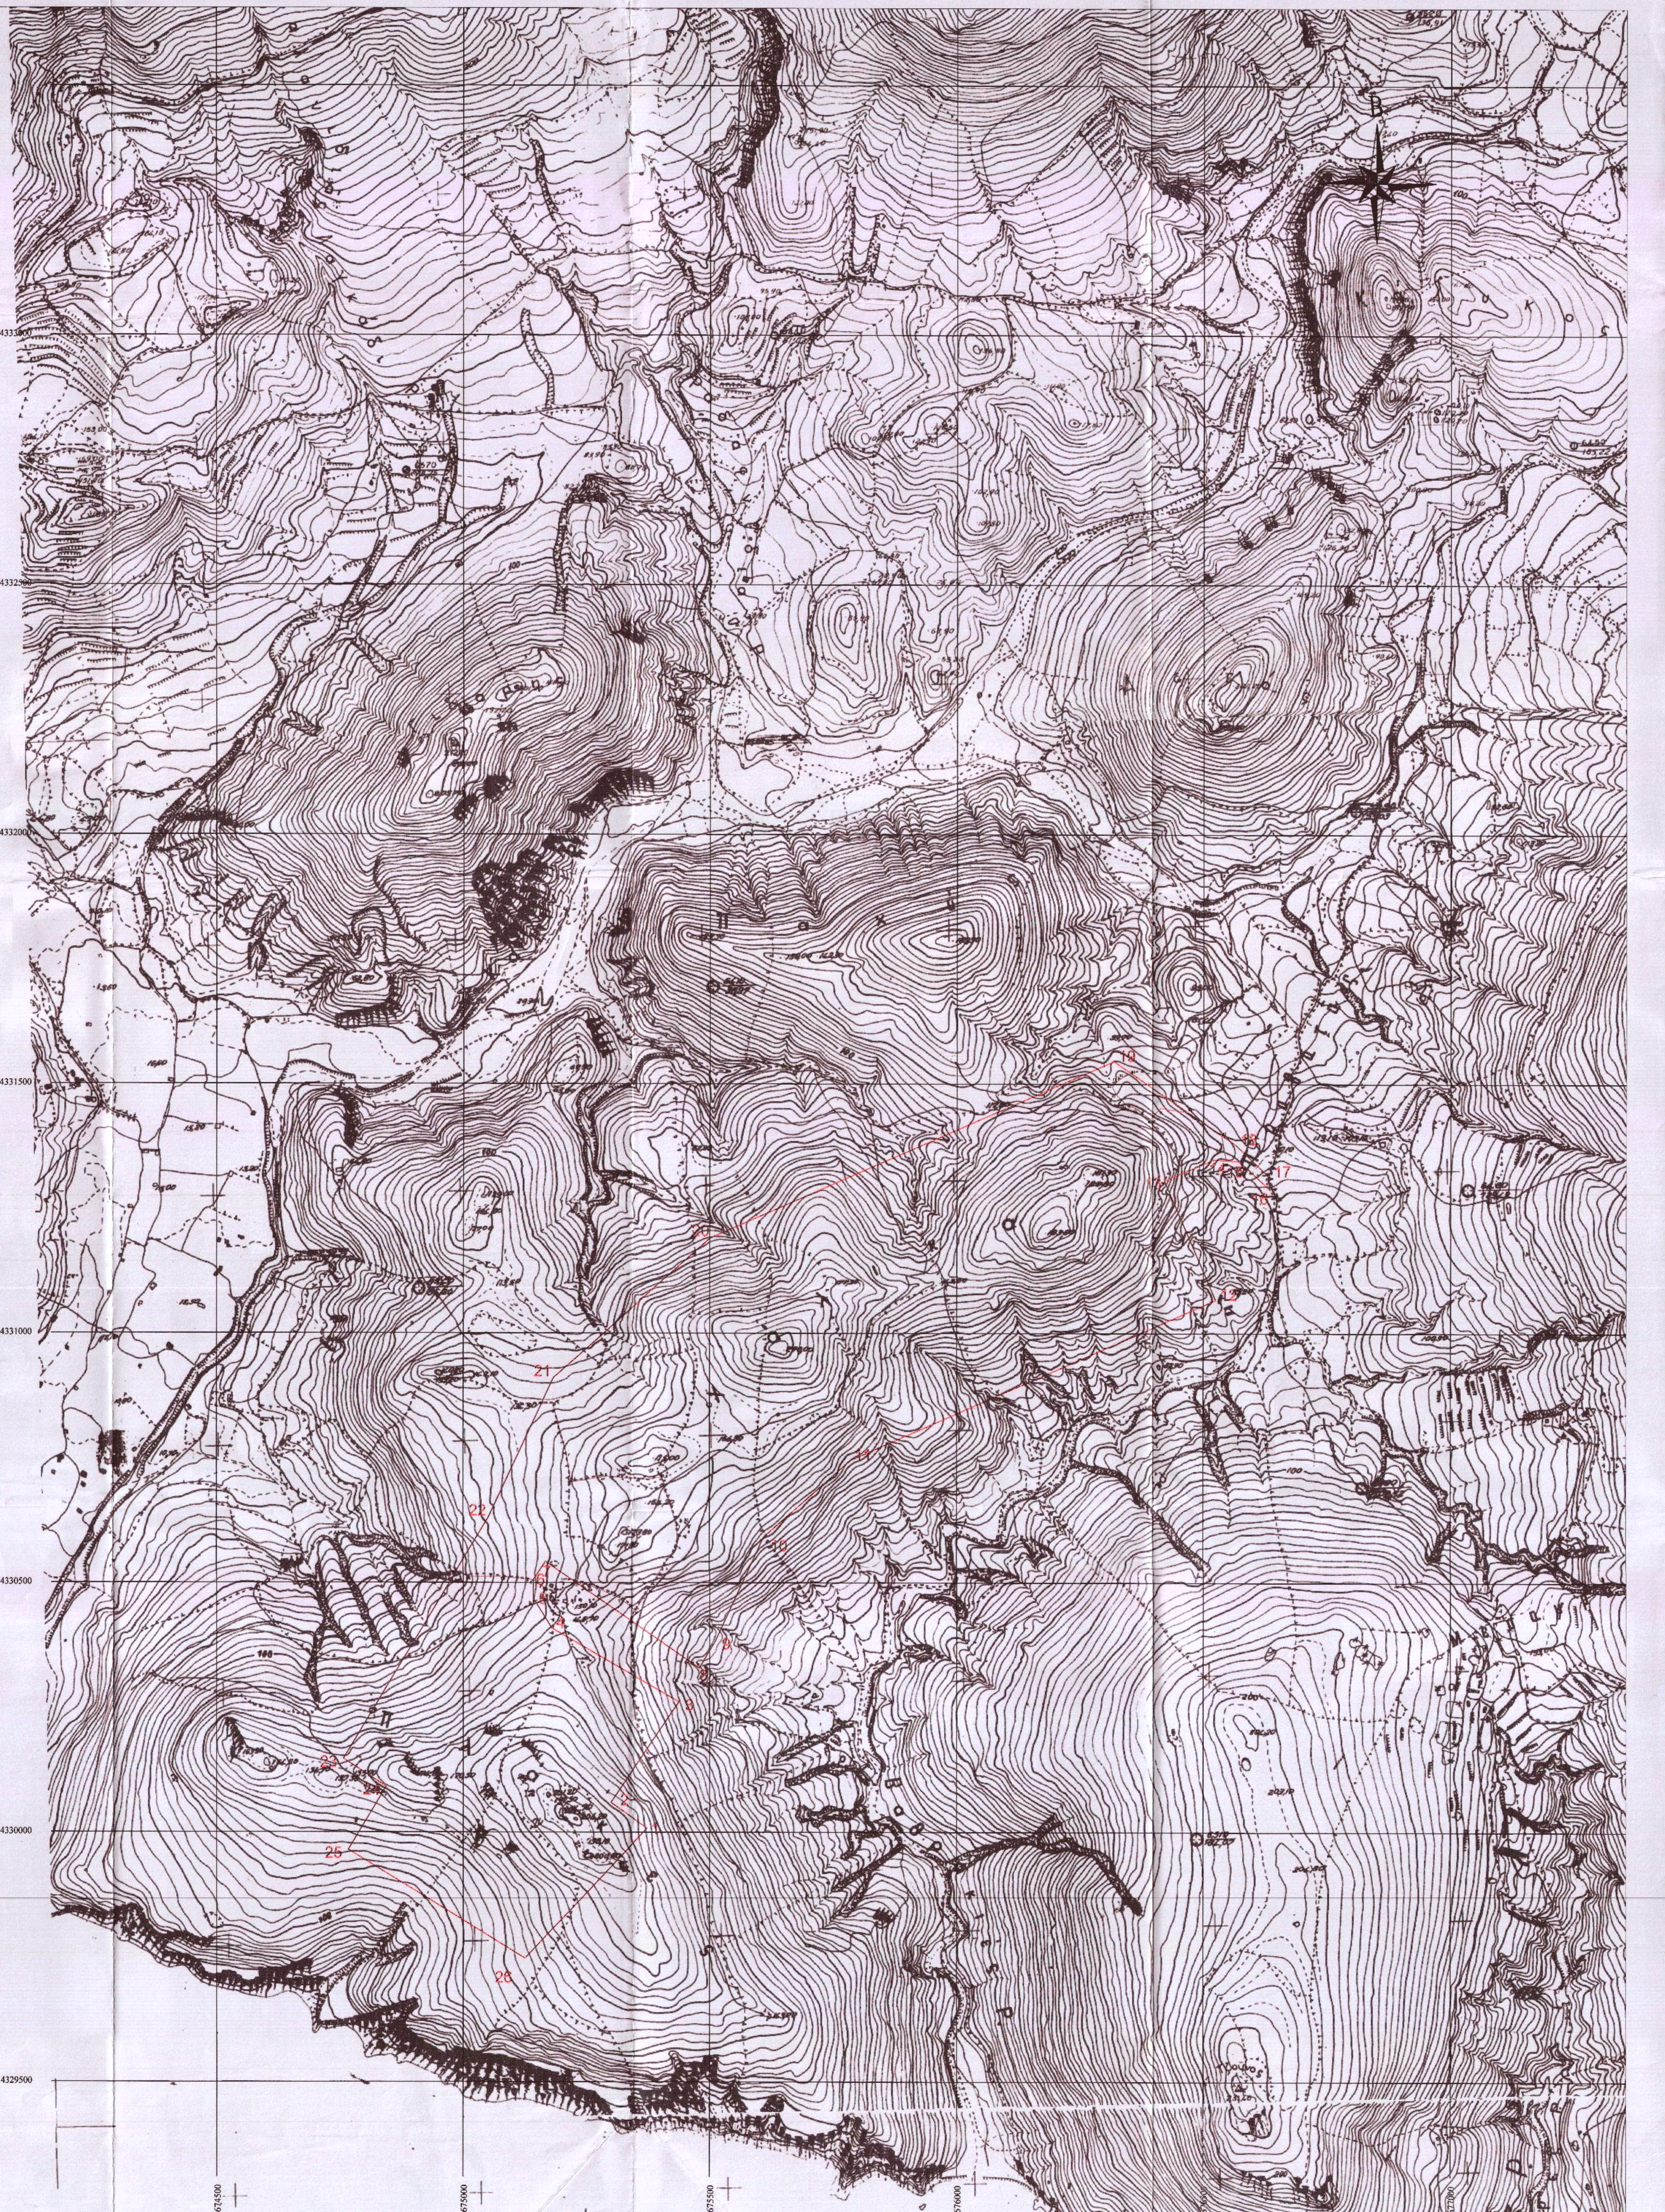

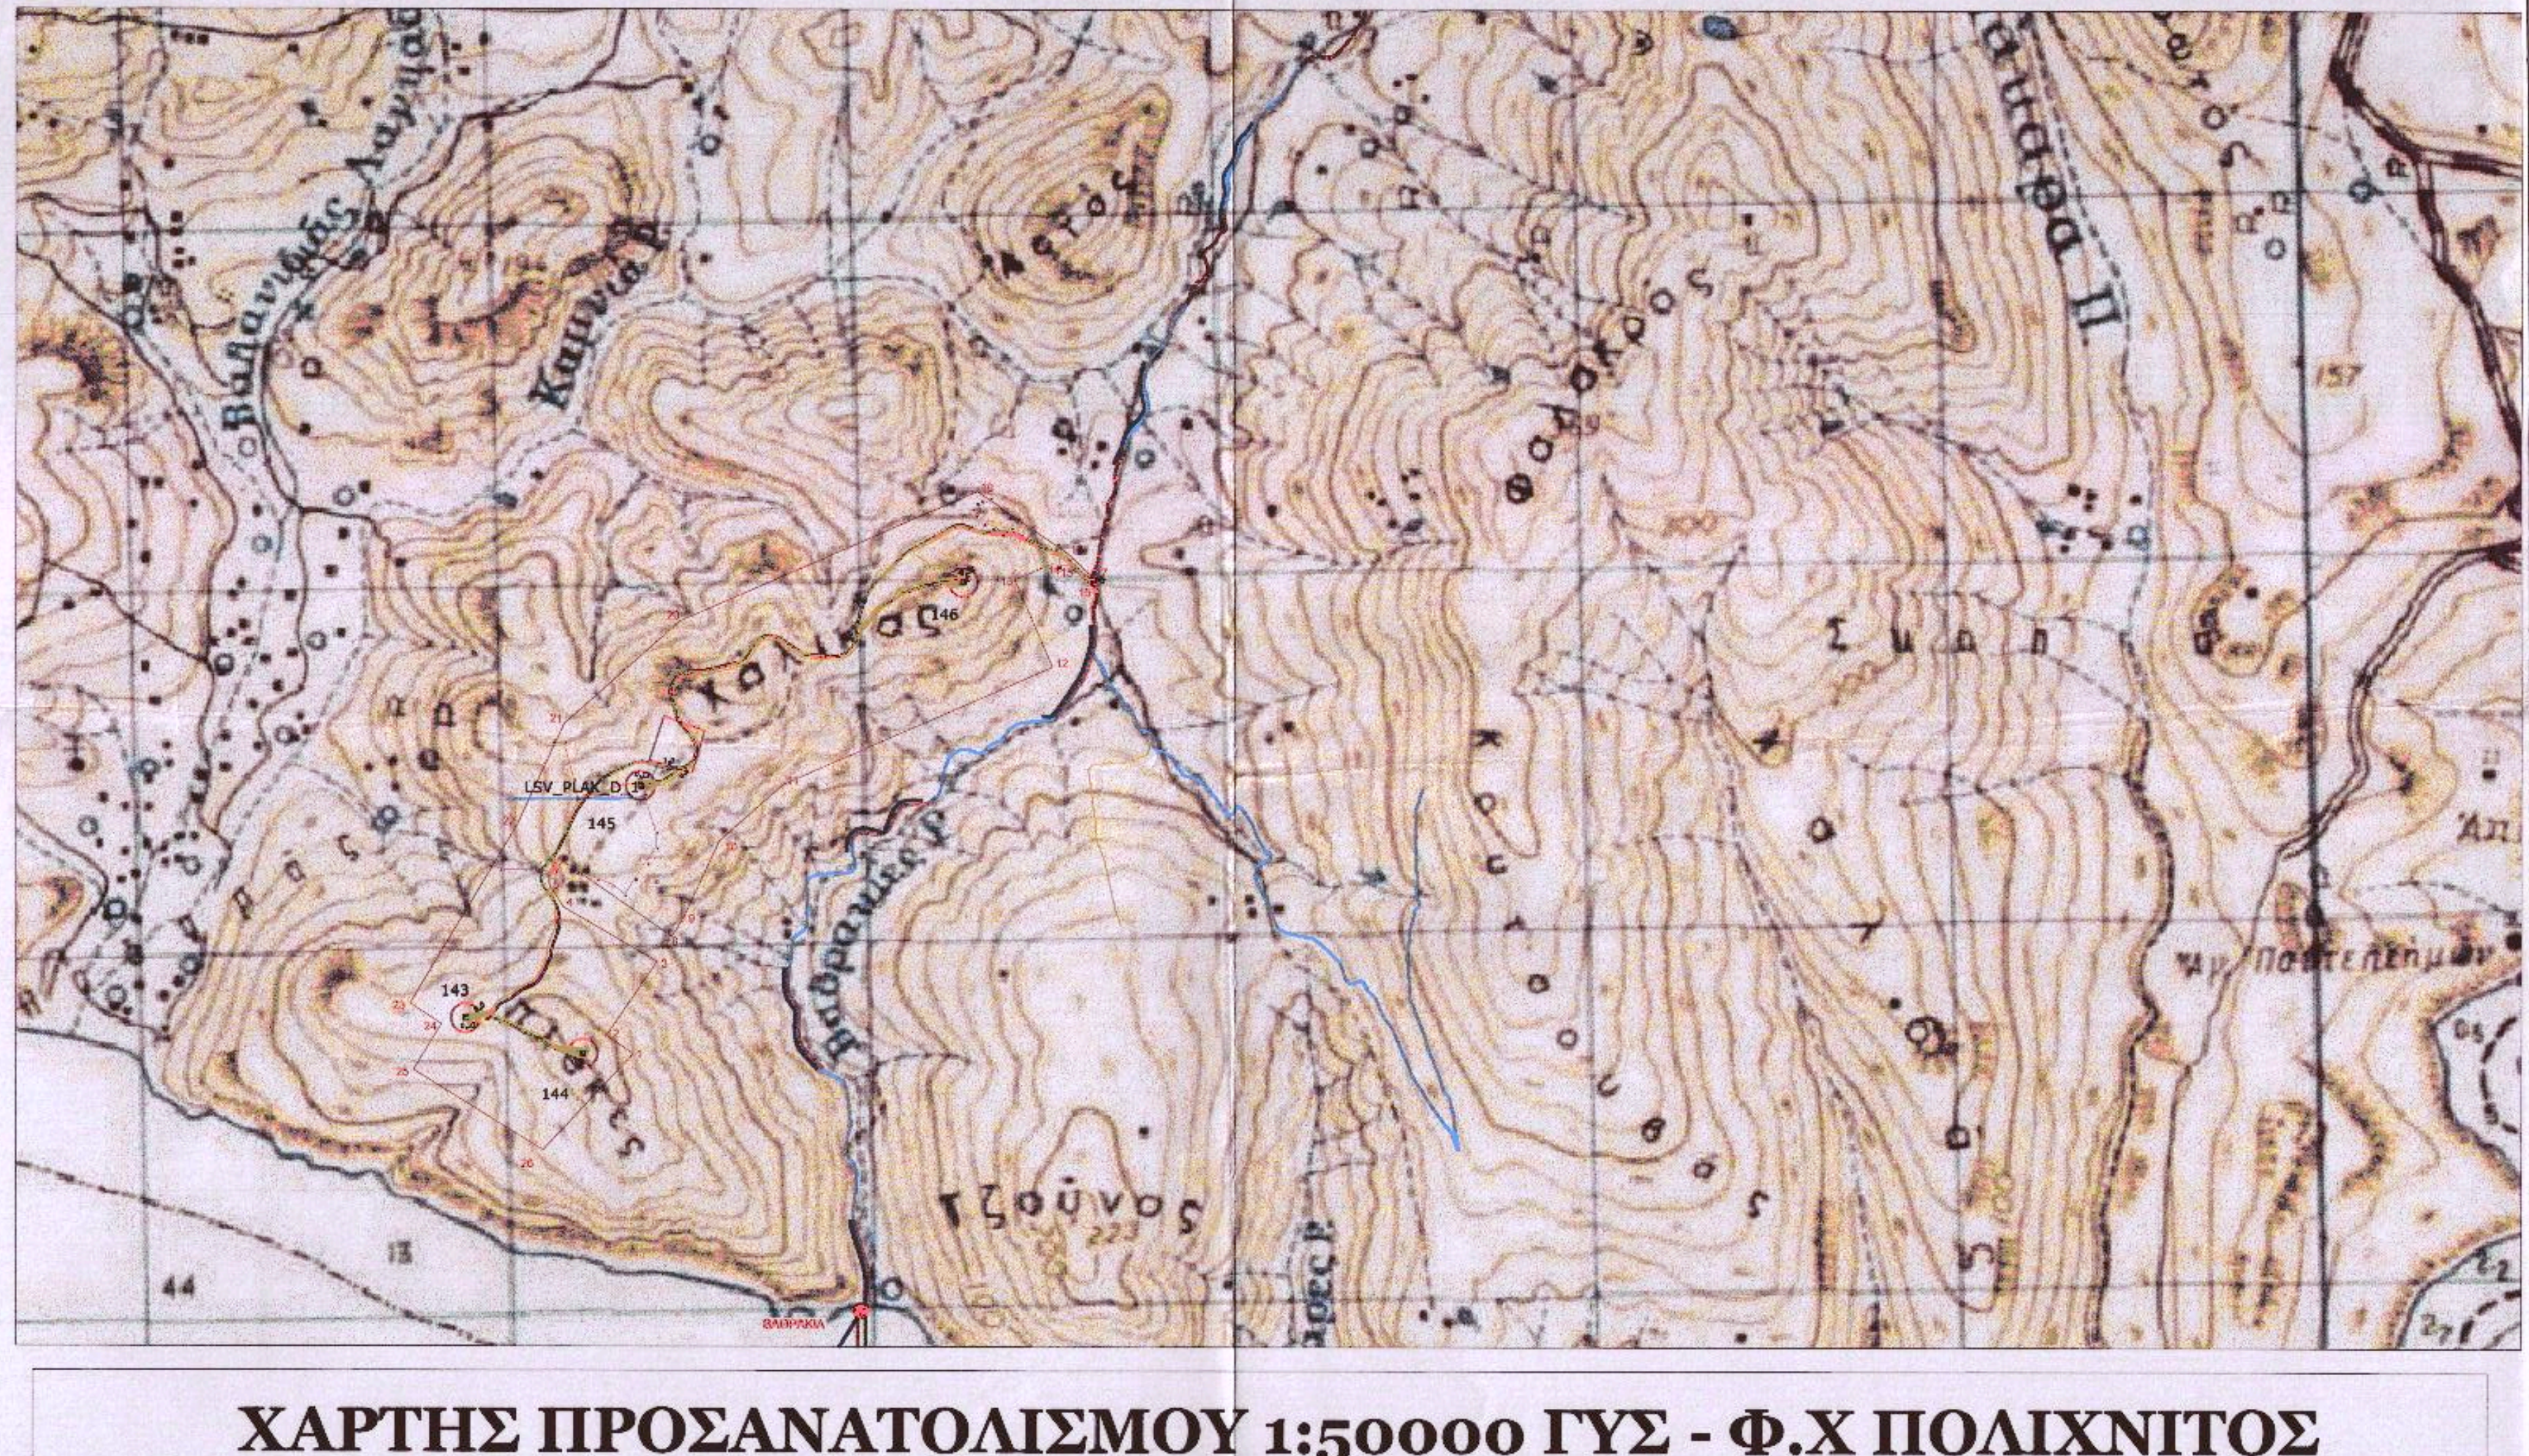

ΧΑΡΤΗΣ ΠΡΟΣΑΝΑΤΟΛΙΣΜΟΥ 1:50000 ΓΥΣ - Φ.Χ ΠΟΛΙΧΝΙΤΟΣ

ΥΠΟΜΝΗΜΑ

ΑΙΟΛΙΚΑ ΠΑΡΚΑ (Α/Π)

- ○ ○ ○ Τμήμα Α/Π ΠΛΑΚΕΣ (Α/Γ 143,144,145,146)
- ― ΥΠΟΓΕΙΑ ΓΡΑΜΜΗ ΜΕΣΗΣ ΤΑΣΗΣ
- ▨ ΒΑΣΗ ΘΕΜΕΛΙΩΣΗΣ Α/Γ
- ▬ ΠΛΑΤΕΙΑ ΤΟΠΟΘΕΤΗΣΗΣ Α/Γ

ΣΥΝΟΔΑ ΕΡΓΑ ΟΔΟΠΟΙΙΑΣ

- ― ΝΕΑ ΟΔΟΣ ΠΡΟΣΒΑΣΗΣ
- ― ΕΠΙΧΩΜΑ ΟΔΟΥ
- ― ΟΡΥΓΜΑ ΟΔΟΥ
- ― ΒΕΛΤΙΩΣΗ ΥΦΙΣΤΑΜΕΝΟΥ ΟΔΙΚΟΥ ΔΙΚΤΥΟΥ
- ― ΥΦΙΣΤΑΜΕΝΟ ΟΔΙΚΟ ΔΙΚΤΥΟ ΠΟΥ ΑΠΛΑ ΘΑ ΧΡΗΣΙΜΟΠΟΙΗΘΕΙ
- ― ΤΜΗΜΑ ΜΕΛΕΤΗΣ ΤΟΥ ΟΔΙΚΟΥ ΑΞΟΝΑ ΚΑΛΛΟΝΗΣ-ΕΡΕΣΟΥ-ΣΙΓΡΙΟΥ ΛΕΣΒΟΥ

ΘΕΩΡΗΘΗΚΕ
και ανήκει στην Πράξη Χαρακτηρισμού με
αρ. πρωτ: 16735/11-3-15
Για το υπόψη ακίνητο η υπηρεσία μας δε φέρει καμία ευθύνη για εκνίκηση από τρίτους ή άλλη αιτία, εμπράγματου δικαιώματος. Η Παρούσα Πράξη Χαρακτηρισμού αφορά μόνο το χαρακτήρα και τη μορφή της συγκεκριμένης έκτασης.
Μυτιλήνη 11-3-15
Ο Δ/ΝΤΗΣ ΔΑΣΩΝ Ν. ΛΕΣΒΟΥ
ΚΡΑΛΗΣ
ΔΑΣΟΛΟΓΟΣ MSc

ΣΥΣΤΗΜΑ ΣΥΝΤΕΤΑΓΜΕΝΩΝ ΕΓΣΑ 87

Α/Α	Α	Β
1	675373.01	4330008.04
2	675299.26	4330059.74
3	675437.55	4330261.15
4	675179.68	4330408.58
5	675142.03	4330468.48
6	675142.03	4330506.67
7	675167.25	4330541.82
8	675478.69	4330328.88
9	675511.96	4330383.65
10	675608.85	4330590.23
11	675784.25	4330744.85
12	676525.16	4331066.75
13	676421.16	4331306.13
14	676521.82	4331348.47
15	676573.77	4331344.90
16	676633.53	4331289.37
17	676633.15	4331314.20
18	676565.34	4331378.31
19	676317.16	4331545.52
20	675500.79	4331190.83
21	675182.31	4330910.09
22	675051.26	4330630.69
23	674757.45	4330146.99
24	674844.20	4330091.35
25	674767.46	4329965.01
26	675125.55	4329747.50
1	675373.01	4330008.04

ΕΜΒΑΔΟΝ ΤΜΗΜΑΤΟΣ Α:
1-2-3-....-25-26-1:
1.123.082,73 τ.μ.

ΠΙΝΑΚΑΣ ΣΥΝΤ/ΝΩΝ ΣΥΜΦΩΝΑ ΜΕ ΤΙΣ ΣΥΜΠΛΗΡΩΣΕΙΣ ΤΗΣ Δ/ΝΣΗ ΔΑΣΩΝ Ν. ΛΕΣΒΟΥ

Α/Α	Α	Β
Α	675157.87	4330857.99
Β	675181.28	4330857.96
Γ	675209.36	4330755.56
Δ	675217.86	4330703.48
Ε	675217.80	4330700.89
Ζ	675290.20	4330712.88
Η	675368.91	4330706.18
Θ	675403.39	4330711.36
Ι	675434.55	4330609.91
Κ	675434.39	4330571.38
Λ	675404.64	4330531.04
Μ	675375.92	4330486.83
Ν	675349.14	4330443.60
Ξ	675317.61	4330468.56
Ο	675272.49	4330488.47
Π	675229.90	4330502.79
Ρ	675223.16	4330503.59
Σ	675142.03	4330505.57
Τ	675076.29	4330511.95
Υ	675009.33	4330511.77
Φ	674985.94	4330523.16
Α1	676351.64	4331522.31
Β1	676334.50	4331513.72
Γ1	676323.51	4331505.84
Δ1	676313.75	4331494.61
Ε1	676321.79	4331478.79
Ζ1	676343.07	4331458.31
Η1	676361.95	4331451.99
Θ1	676392.18	4331430.48
Ι1	676413.14	4331451.87
Κ1	676468.23	4331443.72
Α2	676536.87	4331397.32
Β2	676546.22	4331346.77

ΕΛΕΓΧΘΗΚΕ
σύμφωνα με τις, με κόκκινα στοιχεία διορθώσεις - συμπληρώσεις μας
Μυτιλήνη 24/2/2015
ΛΕΛΗΣ ΑΘΑΝΑΣΙΟΣ
ΔΑΣΟΛΟΓΟΣ

ΤΜΗΜΑ ΔΑΣΙΚΩΝ ΧΑΡΤΟΓΡΑΦΗΣΕΩΝ
ΕΛΕΓΘΗΚΕ & ΤΟΠΟΘΕΤΗΘΗΚΕ ΣΤΗ ΒΑΣΗ
ΜΥΤΙΛΗΝΗ 24-2-15
Ν. ΧΡΥΣΑΦΗΣ
ΠΟΛΙΤΙΚΟΣ ΜΗΧΑΝΙΚΟΣ Τ.Ε.

ROKAS
RENEWABLES
An Iberdrola Renewables Company

ΑΙΓΑΙΑ ΖΕΥΞΗ (Ν. ΛΕΣΒΟΣ) ΙΣΧΥΟΣ 706MW

ΦΟΡΕΑΣ ΥΠΟΒΟΛΗΣ / ΑΙΤΙΑ: Δ/ΝΣΗ ΔΑΣΩΝ ΛΕΣΒΟΥ
ΠΡΑΞΗ ΧΑΡΑΚΤΗΡΙΣΜΟΥ

ΤΕΧΝΙΚΟΣ ΕΛΕΓΧΟΣ ΑΠΟ:

ΟΝΟΜΑ	ΥΠΟΓΡΑΦΗ
Α. ΠΑΡΑΣΚΕΥΟΠΟΥΛΟΣ	
ΗΜΕΡΟΜΗΝΙΑ 29/10/2014	

ΕΚΔΟΣΗ	ΗΜΕΡ\ΝΙΑ	ΟΝΟΜΑ Ο ΜΕΛΕΤΩΝ	ΥΠΟΓΡΑΦΗ	ΠΕΡΙΓΡΑΦΗ
C				
B				
A	29/10/2014	Σ. ΑΜΒΑΤΖΗΣ		Πρώτη Υποβολή

ΘΕΜΑ:
ΤΟΠΟΓΡ. ΔΙΑΓΡΑΜΜΑ ΠΟΛΥΓΩΝΩΝ ΓΙΑ ΠΡΑΞΗ ΧΑΡΑΚΤΗΡΙΣΜΟΥ
Α/Π ΠΛΑΚΕΣ

ΦΟΡΕΑΣ ΕΡΓΟΥ
ΡΟΚΑΣ ΑΙΟΛΙΚΗ ΒΟΡΕΙΟΣ ΕΛΛΑΣ ΙΙ
Α.Β.Ε.Ε.
ΔΙΕΥΘΥΝΣΗ : ΡΙΖΑΡΕΙΟΥ 3
152 33 ΧΑΛΑΝΔΡΙ
ΤΗΛ: 210 8774100
ΦΑΞ: 210 8774111

ΜΕΛΕΤΗΤΗΣ
ΕΥΣΤΡΑΤΙΟΣ Δ. ΑΜΒΑΤΖΗΣ
ΔΑΣΟΛΟΓΟΣ - ΠΕΡΙΒΑΛΛΟΝΤΟΛΟΓΟΣ
ΑΦΜ 065822217 - Δ.Ο.Υ ΑΜΑΡΟΥΣΙΟΥ
ΜΕΛΟΣ ΓΕΩΤ.Ε.Ε - ΑΡΙΘΜ. ΜΗΤΡΩΟΥ 2-02725

ΕΡΓΟ : ΑΙΟΛΙΚΟ ΠΑΡΚΟ 'ΠΛΑΚΕΣ'
ΘΕΣΗ : 'ΧΑΛΙΚΑΣ'
Δ.Ε ΚΑΛΛΟΝΗΣ & ΕΡΕΣΟΥ-ΑΝΤΙΣΣΗΣ, ΔΗΜΟΥ ΛΕΣΒΟΥ, Π.Ε ΛΕΣΒΟΥ,
ΠΕΡΙΦΕΡΕΙΑ ΒΟΡΕΙΟΥ ΑΙΓΑΙΟΥ
ΚΛΙΜΑΚΑ 1:5000

ΥΠΟΒΑΘΡΟ:
ΤΟΠΟΓΡΑΦΙΚΑ ΔΙΑΓΡΑΜΜΑΤΑ ΓΥΣ ΥΠ. ΑΡΙΘΜ.
56_38_5-8, 56_48_1

ΑΡΧΕΙΟ:LESV_018_TOPO_DDL_013_PRX_PLAKES_A

ΓΕΝΙΚΟΣ ΑΡΙΘΜΟΣ ΣΧΕΔΙΟΥ
LESV 018
ΕΙΔΙΚΟΣ ΑΡΙΘΜΟΣ ΣΧΕΔΙΟΥ
TOPO DDL 013 PRX A