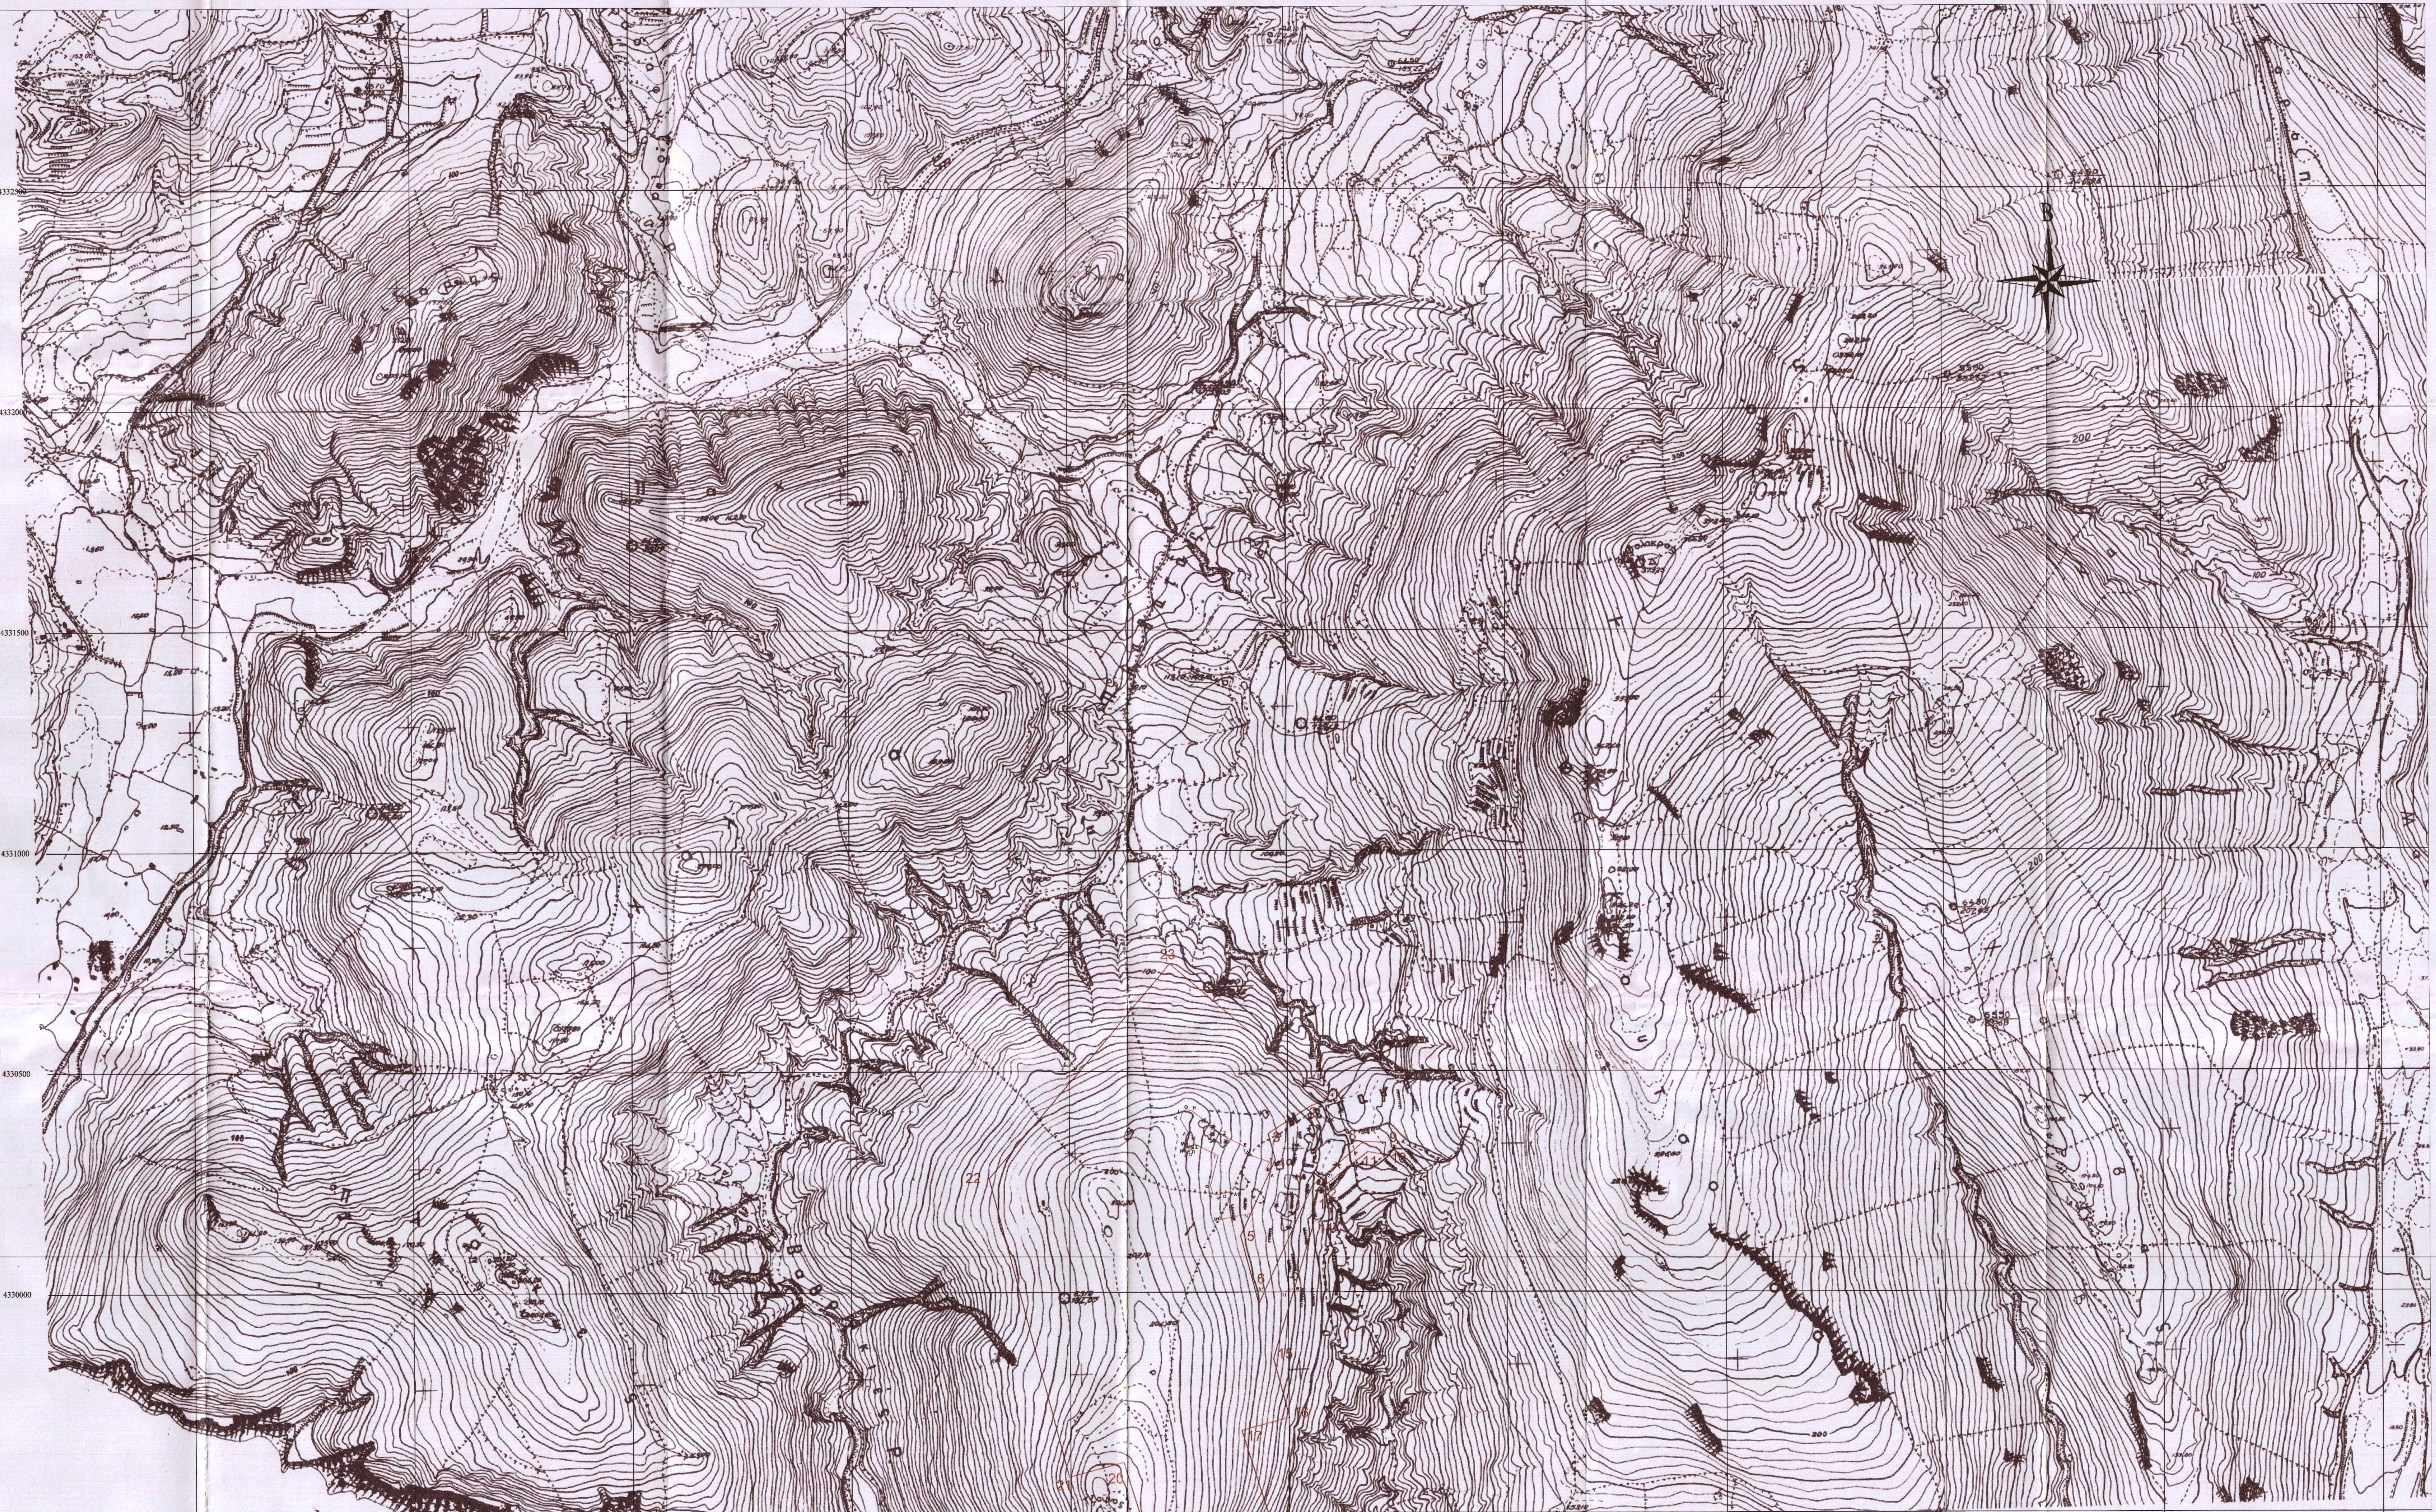

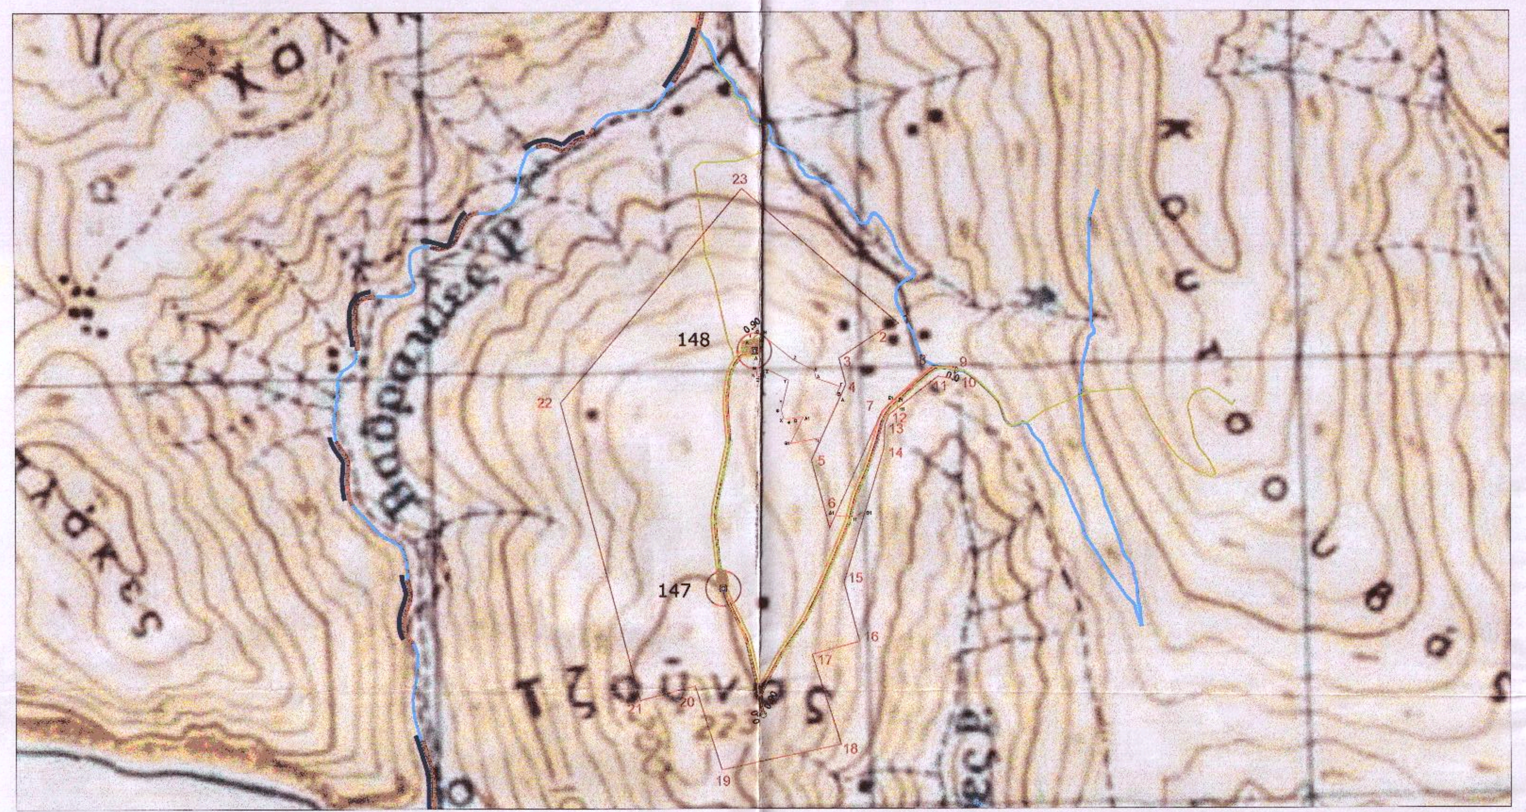

ΧΑΡΤΗΣ ΠΡΟΣΑΝΑΤΟΛΙΣΜΟΥ 1:50000 ΓΥΣ - Φ.Χ ΠΟΛΙΧΝΙΤΟΣ

ΥΠΟΜΝΗΜΑ

ΑΙΟΛΙΚΑ ΠΑΡΚΑ (Α/Π)

- ΤΜΗΜΑ Α/Π ΠΛΑΚΕΣ (Α/Γ 147-148)
- ΥΠΟΓΕΙΑ ΓΡΑΜΜΗ ΜΕΣΗΣ ΤΑΣΗΣ
- ΒΑΣΗ ΘΕΜΕΛΙΩΣΗΣ Α/Γ
- ΠΛΑΤΕΙΑ ΤΟΠΟΘΕΤΗΣΗΣ Α/Γ

ΣΥΝΟΔΑ ΕΡΓΑ ΟΔΟΠΟΙΙΑΣ

- ΝΕΑ ΟΔΟΣ ΠΡΟΣΒΑΣΗΣ
- ΕΠΙΧΩΜΑ ΟΔΟΥ
- ΟΡΥΓΜΑ ΟΔΟΥ
- ΒΕΛΤΙΩΣΗ ΥΦΙΣΤΑΜΕΝΟΥ ΟΔΙΚΟΥ ΔΙΚΤΥΟΥ
- ΥΦΙΣΤΑΜΕΝΟ ΟΔΙΚΟ ΔΙΚΤΥΟ ΠΟΥ ΑΠΛΑ ΘΑ ΧΡΗΣΙΜΟΠΟΙΗΘΕΙ
- ΤΜΗΜΑ ΜΕΛΕΤΗΣ ΤΟΥ ΟΔΙΚΟΥ ΑΞΟΝΑ ΚΑΛΛΟΝΗΣ-ΕΡΕΣΟΥ-ΣΙΓΡΙΟΥ ΛΕΣΒΟΥ

ΘΕΩΡΗΘΗΚΕ 16745/11-03-15 ... 11-03-15 Ο ΔΙΝΤΗΣ ΔΑΣΩΝ Ν. ΛΕΣΒΟΥ

ΣΥΣΤΗΜΑ ΣΥΝΤΕΤΑΓΜΕΝΩΝ ΕΓΣΑ 87

Α/Α	Α	Β
1	677093.10	4330437.10
2	677051.76	4330420.85
3	676955.45	4330358.56
4	676971.24	4330299.64
5	676891.47	4330127.40
6	676932.50	4329973.33
7	677055.02	4330239.89
8	677172.47	4330340.33
9	677222.95	4330338.43
10	677219.23	4330311.24
11	677182.42	4330317.22
12	677069.40	4330229.79
13	677060.39	4330206.58
14	677057.98	4330154.47
15	676965.47	4329849.55
16	677001.07	4329715.91
17	676892.01	4329686.86
18	676958.10	4329481.42
19	676682.55	4329424.08
20	676621.86	4329614.94
21	676496.65	4329581.56
22	676316.50	4330257.93
23	676731.75	4330744.19
1	677093.10	4330437.10

ΕΜΒΑΔΟΝ ΤΜΗΜΑΤΟΣ Α:
1-2-3-...-22-23-1:
616.509,30 τ.μ.

ΠΙΝΑΚΑΣ ΣΥΝΤ/ΝΩΝ ΣΥΜΦΩΝΑ ΜΕ ΤΙΣ ΣΥΜΠΛΗΡΩΣΕΙΣ ΤΗΣ Δ/ΝΣΗ ΔΑΣΩΝ Ν. ΛΕΣΒΟΥ

Α/Α	Α	Β
Α	676957.44	4330270.07
Β	676949.02	4330276.73
Γ	676958.86	4330294.28
Δ	676902.43	4330313.31
Ε	676898.86	4330331.05
Ζ	676850.58	4330355.36
Η	676781.04	4330411.16
Θ	676767.54	4330413.28
Ι	676759.83	4330407.89
Κ	676754.63	4330392.47
Λ	676774.54	4330357.49
Μ	676766.75	4330335.11
Ν	676764.65	4330319.17
Ξ	676789.97	4330316.45
Ο	676775.18	4330318.80
Π	676778.64	4330322.51
Ρ	676776.64	4330328.07
Σ	676789.61	4330334.21
Τ	676840.21	4330309.40
Υ	676826.56	4330285.28
Φ	676822.75	4330240.95
Χ	676828.35	4330221.95
Ψ	676840.53	4330220.53
Ω	676859.62	4330225.07
Α1	676873.16	4330226.07
Β1	676843.54	4330164.77
Γ1	676914.92	4330178.06
Δ1	676944.99	4330000.36
Ε1	677082.32	4330263.24
Ζ1	677088.12	4330260.12
Η1	677089.00	4330244.84
Θ1	677013.96	4330009.08
Ι1	676990.60	4330000.36

ΕΛΕΓΧΘΗΚΕ σύμφωνα με τις, με αριθ. ... διορθώσεις. Μυτιλήνη 24/02/2015
ΔΕΛΗΣ ΑΘΑΝΑΣΙΟΣ ΔΑΣΟΛΟΓΟΣ

ΤΜΗΜΑ ΔΑΣΙΚΩΝ ΧΑΡΤΟΓΡΑΦΗΣΕΩΝ ΕΛΕΓΧΘΗΚΕ & ΤΟΠΟΘΕΤΗΘΗΚΕ ΣΤΗ ΒΑΣΗ ΜΥΤΙΛΗΝΗ 24-2-15
Ν. ΧΡΥΣΑΦΗΣ ΠΟΛΙΤΙΚΟΣ ΜΗΧΑΝΙΚΟΣ Τ.Ε.

ROKAS RENEWABLES
An Iberdrola Renewables Company

ΑΙΓΑΙΑ ΖΕΥΞΗ (Ν. ΛΕΣΒΟΣ) ΙΣΧΥΟΣ 706MW

ΦΟΡΕΑΣ ΥΠΟΒΟΛΗΣ / ΑΙΤΙΑ: Δ/ΝΣΗ ΔΑΣΩΝ ΛΕΣΒΟΥ ΠΡΑΞΗ ΧΑΡΑΚΤΗΡΙΣΜΟΥ	ΤΕΧΝΙΚΟΣ ΕΛΕΓΧΟΣ ΑΠΟ:	
	ΟΝΟΜΑ: Α. ΠΑΡΑΣΚΕΥΟΠΟΥΛΟΣ	ΥΠΟΓΡΑΦΗ
	ΗΜΕΡΟΜΗΝΙΑ: 30/10/2014	

ΕΚΔΟΣΗ	ΗΜΕΡ/ΝΙΑ	ΟΝΟΜΑ	ΥΠΟΓΡΑΦΗ	ΠΕΡΙΓΡΑΦΗ
C				
B				
A	30/10/2014	Σ. ΑΜΒΑΤΖΗΣ		Πρώτη Υποβολή
		Ο ΜΕΛΕΤΩΝ		

ΘΕΜΑ:
ΤΟΠΟΓΡ. ΔΙΑΓΡΑΜΜΑ ΠΟΛΥΓΩΝΩΝ ΓΙΑ ΠΡΑΞΗ ΧΑΡΑΚΤΗΡΙΣΜΟΥ Α/Π ΠΛΑΚΕΣ

ΦΟΡΕΑΣ ΕΡΓΟΥ
ΡΟΚΑΣ ΑΙΟΛΙΚΗ ΒΟΡΕΙΟΣ ΕΛΛΑΣ ΙΙ
Α.Β.Ε.Ε.
ΔΙΕΥΘΥΝΣΗ : ΡΙΖΑΡΕΙΟΥ 3
152 33 ΧΑΛΑΝΔΡΙ
ΤΗΛ: 210 8774100
ΦΑΞ: 210 8774111

ΜΕΛΕΤΗΤΗΣ
ΕΥΣΤΡΑΤΙΟΣ Δ. ΑΜΒΑΤΖΗΣ
ΔΑΣΟΛΟΓΟΣ - ΠΕΡΙΒΑΛΛΟΝΤΟΛΟΓΟΣ
ΑΦΜ: ... ΔΟΥ: ...
ΜΕΛΟΣ ΓΕΩΤΕΕ - ΑΡΙΘΜ. ΜΗΤΡΩΟΥ 2-02725

ΕΡΓΟ : ΑΙΟΛΙΚΟ ΠΑΡΚΟ "ΠΛΑΚΕΣ"
ΘΕΣΗ : "ΤΖΟΥΝΟΣ"
Δ.Ε ΚΑΛΛΟΝΗΣ & ΕΡΕΣΟΥ-ΑΝΤΙΣΣΗΣ, ΔΗΜΟΥ ΛΕΣΒΟΥ, Π.Ε ΛΕΣΒΟΥ,
ΠΕΡΙΦΕΡΕΙΑ ΒΟΡΕΙΟΥ ΑΙΓΑΙΟΥ

ΚΛΙΜΑΚΑ 1:5000

ΥΠΟΒΑΘΡΟ:
ΤΟΠΟΓΡΑΦΙΚΑ ΔΙΑΓΡΑΜΜΑΤΑ ΓΥΣ ΥΠ. ΑΡΙΘΜ.
56_38_5-8, 56_48_1

ΓΕΝΙΚΟΣ ΑΡΙΘΜΟΣ ΣΧΕΔΙΟΥ: L E S V 0 1 9
ΕΙΔΙΚΟΣ ΑΡΙΘΜΟΣ ΣΧΕΔΙΟΥ: T O P O D D L 0 1 4 P R X B

ΑΡΧΕΙΟ:LESV_019_TOPO_DDL_014_PRX_PLAKES_B