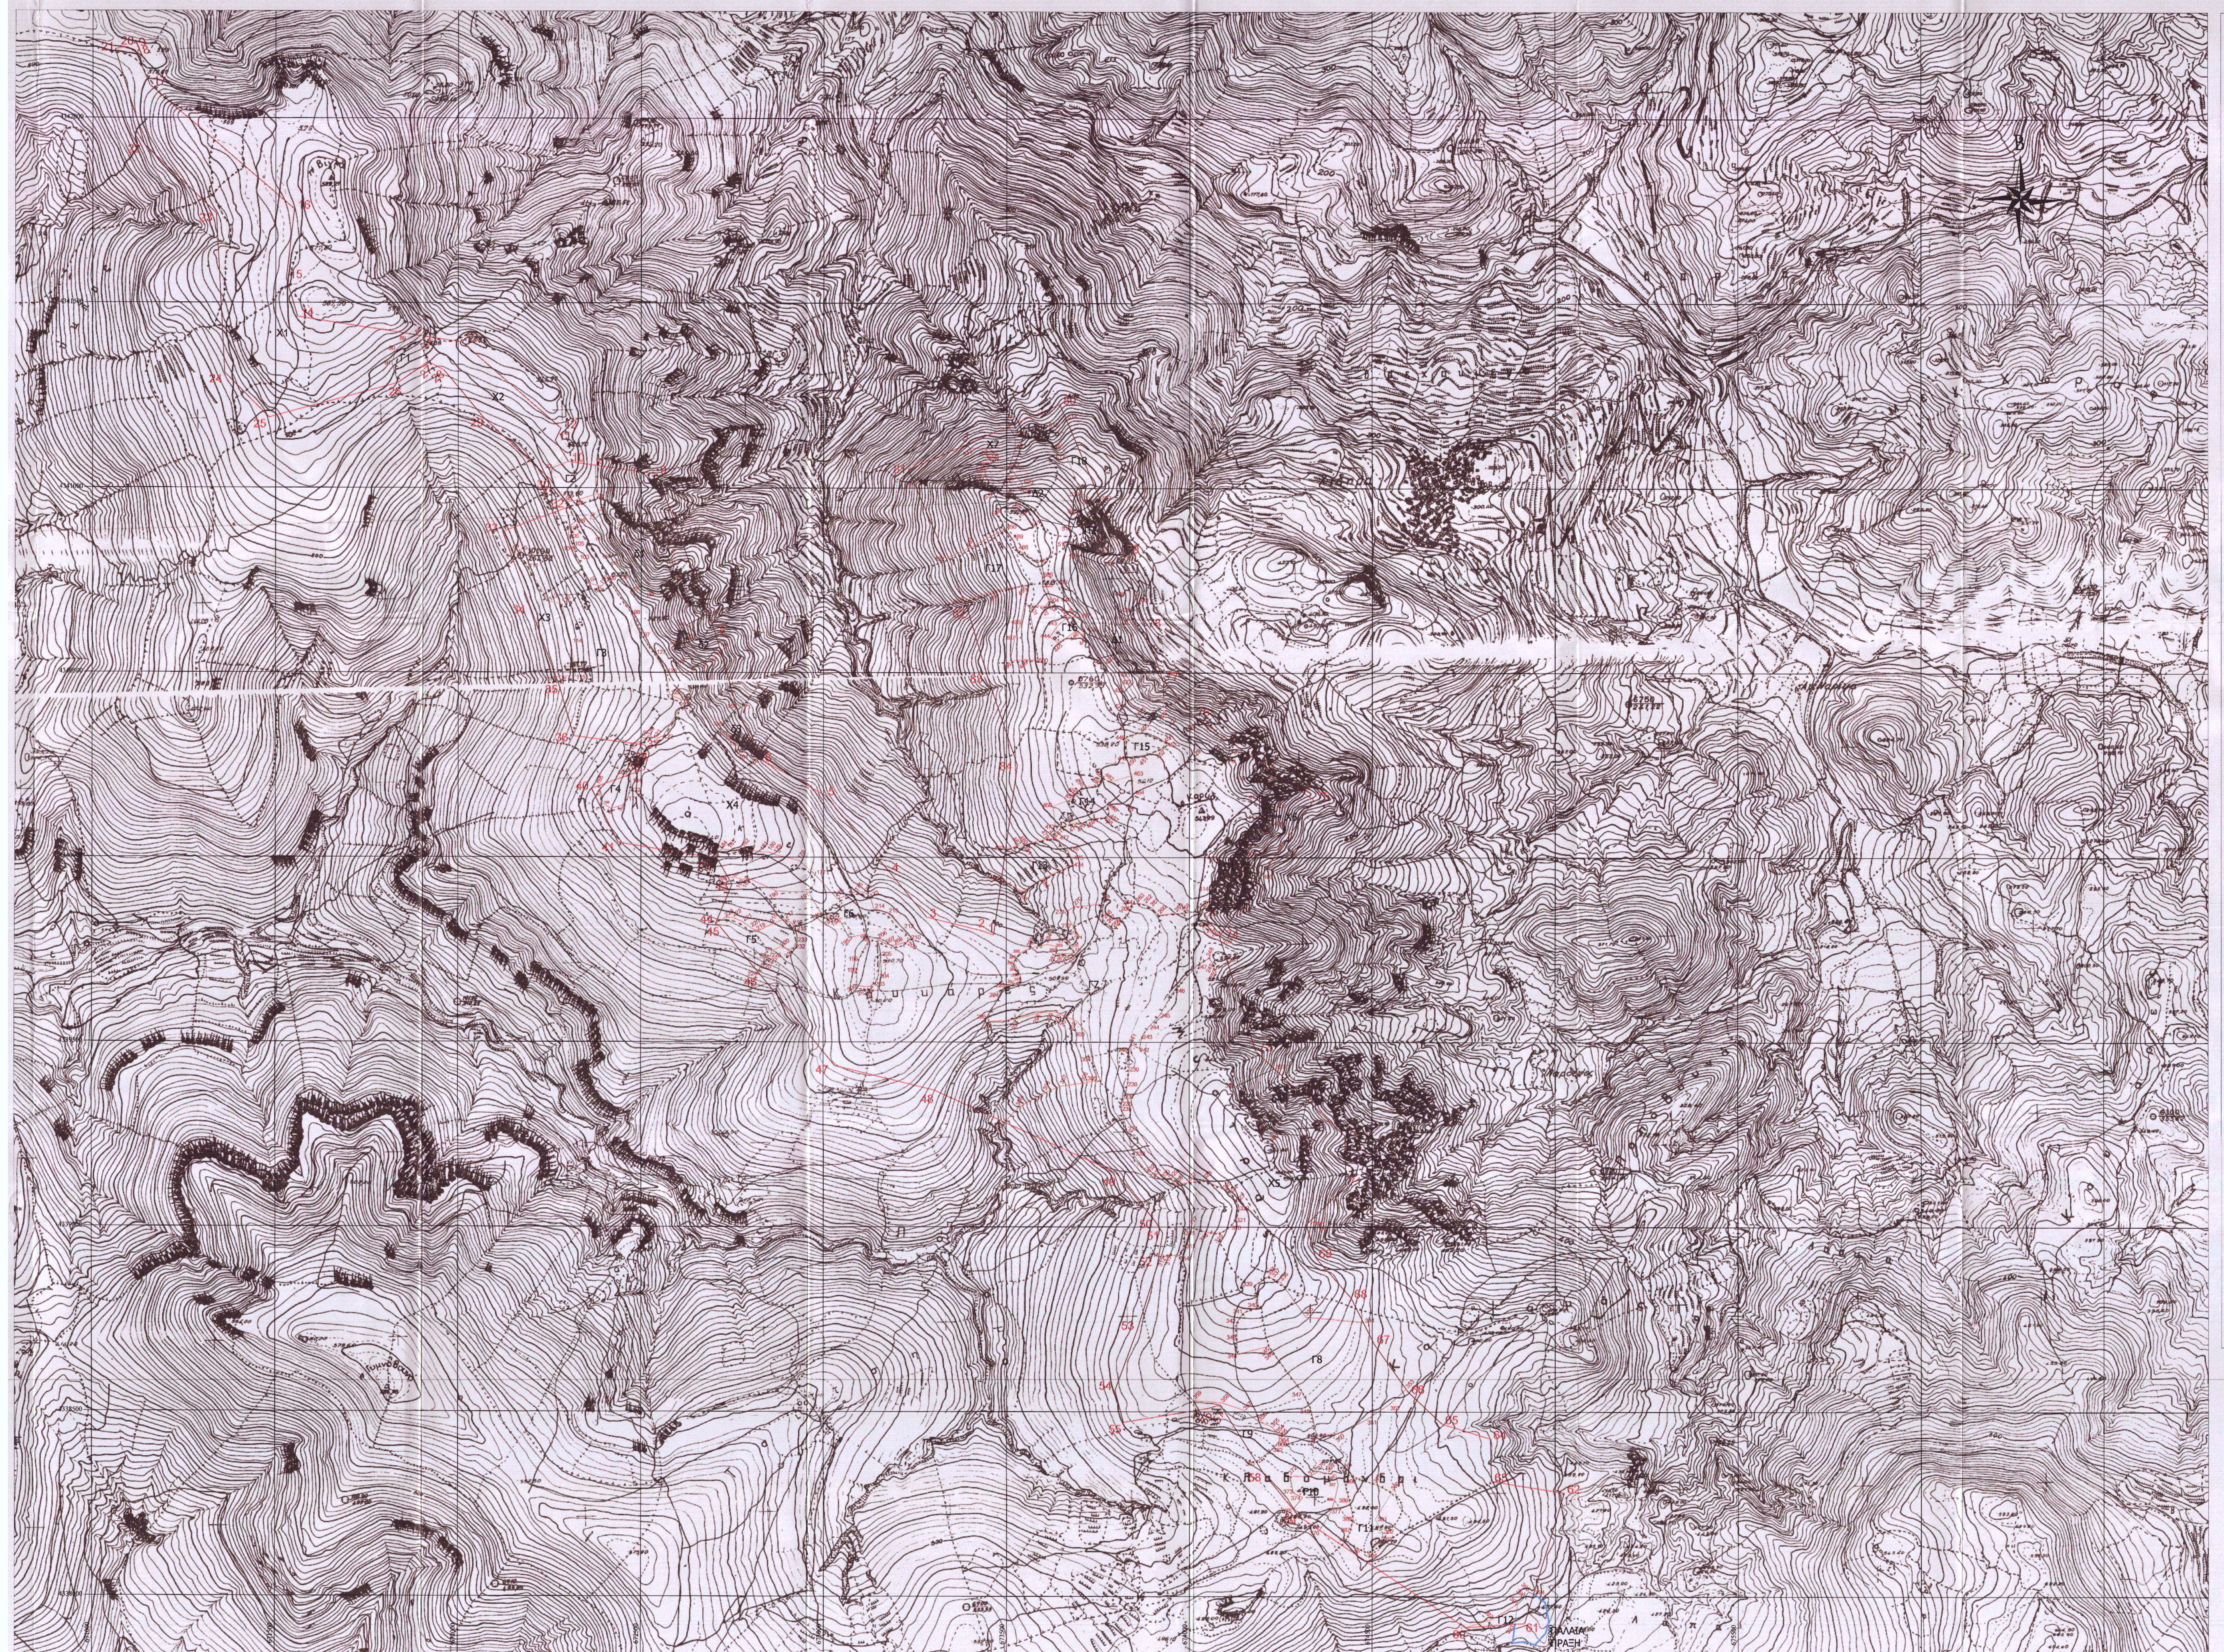

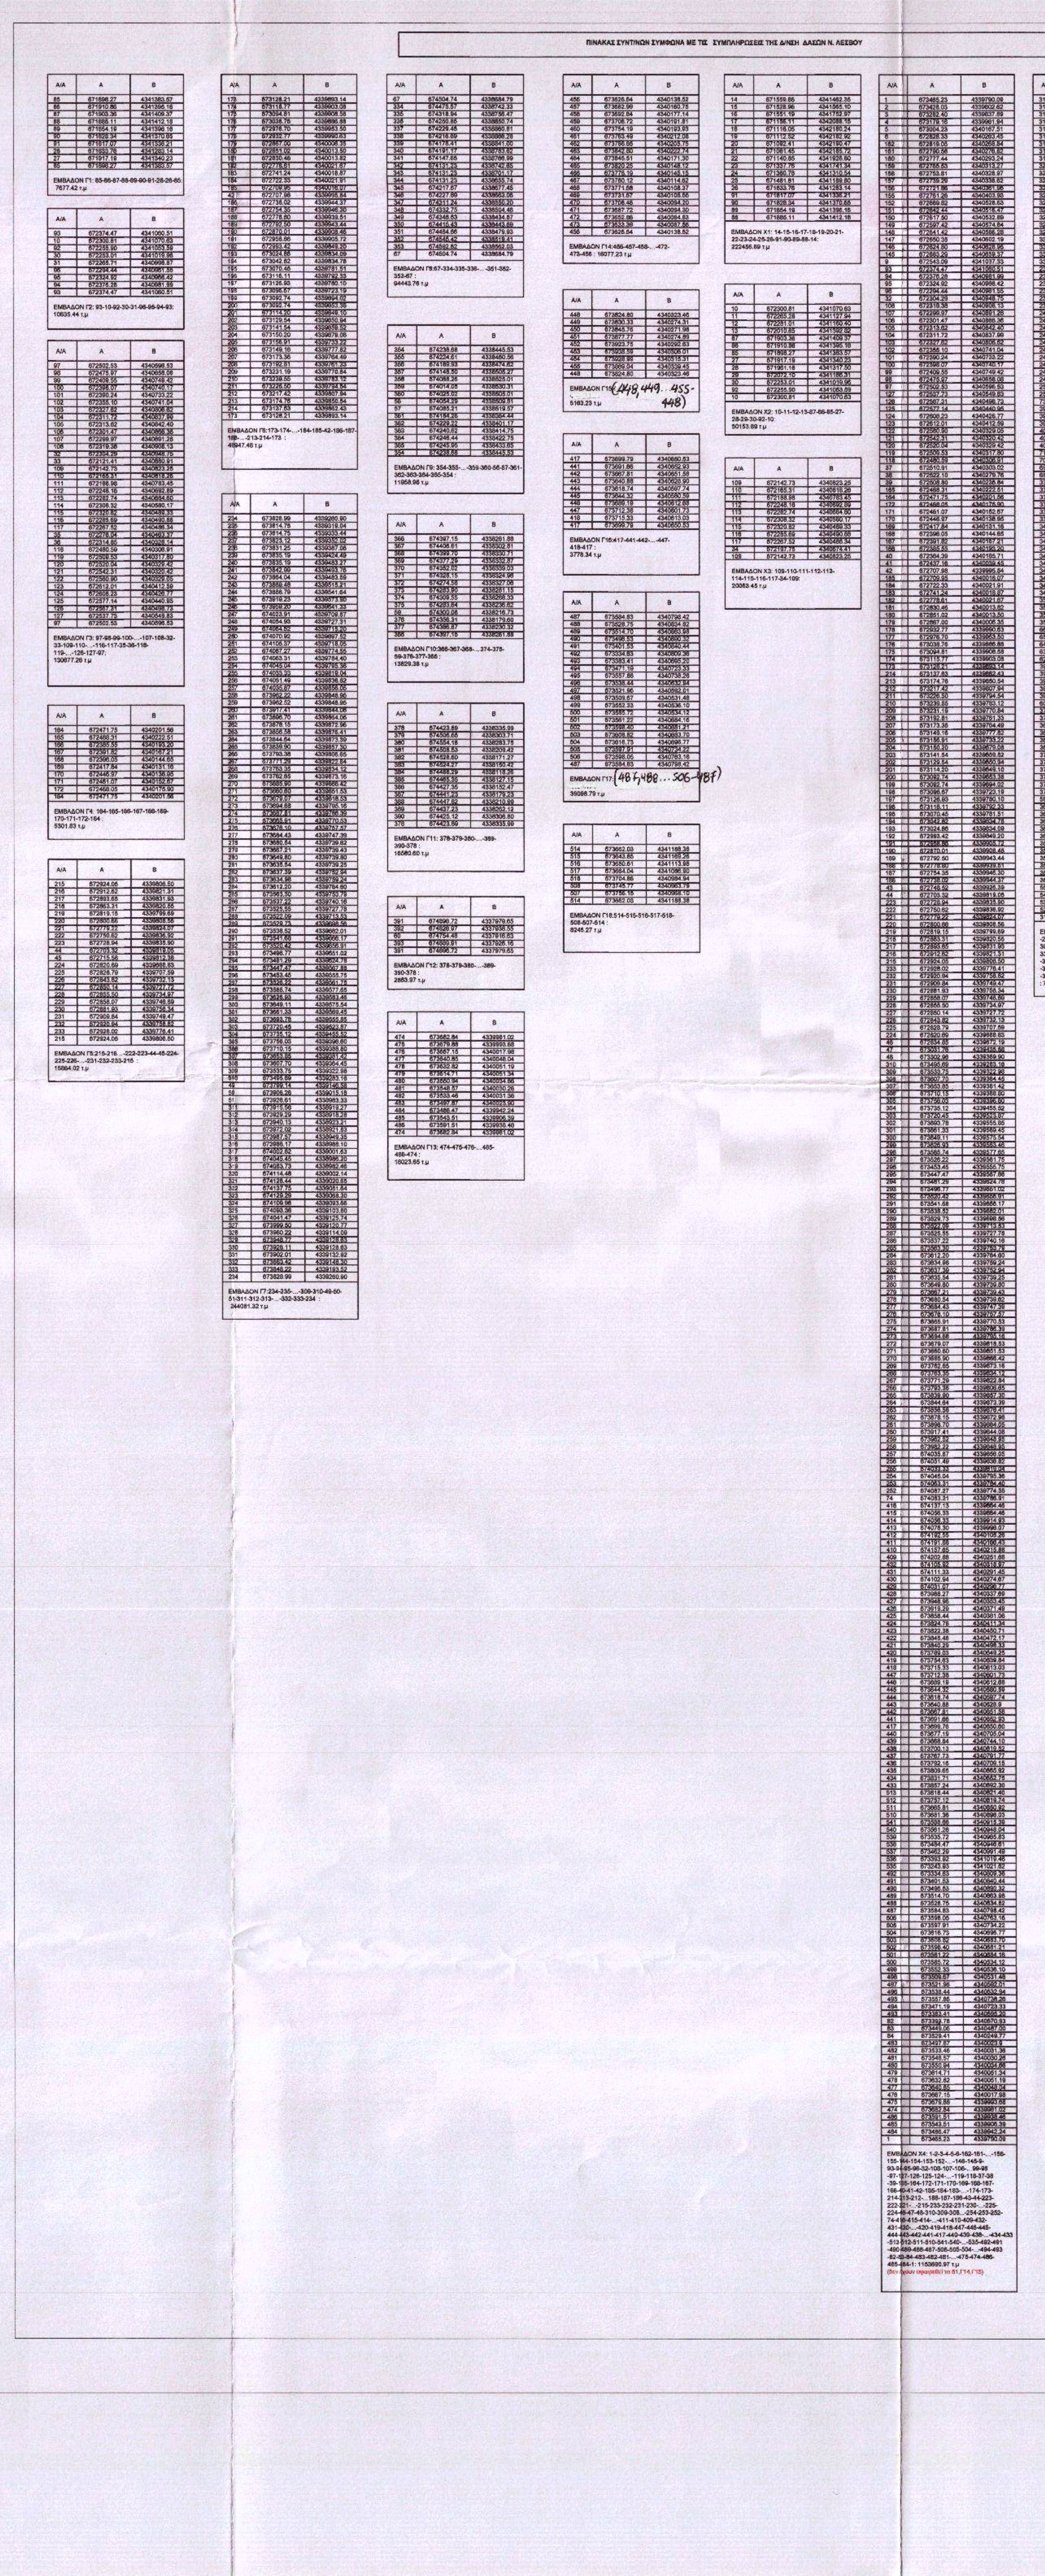

ΠΙΝΑΚΑΣ ΣΥΝΤ/ΝΩΝ ΣΥΜΦΩΝΑ ΜΕ ΤΙΣ ΣΥΜΠΛΗΡΩΣΕΙΣ ΤΗΣ Δ/ΝΣΗ ΔΑΣΩΝ Ν. ΛΕΣΒΟΥ

Α/Α	Α	Β
85	671898.27	4341383.57
86	671910.86	4341395.16
87	671903.36	4341409.37
88	671885.11	4341412.18
89	671854.19	4341396.16
90	671828.34	4341370.65
91	671817.07	4341338.21
26	671833.76	4341283.14
27	671917.19	4341340.23
85	671898.27	4341383.57

ΕΜΒΑΔΟΝ Γ1: 85-86-87-88-89-90-91-26-26-85: 7677.42 τ.μ

Α/Α	Α	Β
93	672374.47	4341060.51
10	672300.81	4341070.63
92	672255.90	4341053.59
30	672253.01	4341019.96
31	672265.71	4340998.87
96	672294.44	4340961.55
95	672324.92	4340966.42
94	672376.28	4340981.99
93	672374.47	4341060.51

ΕΜΒΑΔΟΝ Γ2: 93-10-92-30-31-96-95-94-93: 10635.44 τ.μ

Α/Α	Α	Β
67	674504.74	4338684.79
334	674475.57	4338742.33
335	674318.94	4338756.47
336	674250.85	4338850.74
337	674229.45	4338860.81
338	674216.89	4338886.28
339	674178.41	4338841.00
340	674191.17	4338783.82
341	674147.65	4338766.99
342	674131.23	4338742.85
343	674131.23	4338701.17
344	674131.23	4338655.74
345	674217.67	4338677.45
346	674227.89	4338663.06
347	674311.24	4338550.20
348	674332.75	4338504.46
349	674246.63	4338434.87
350	674415.43	4338443.89
351	674484.66	4338479.93
352	674545.42	4338518.41
353	674582.62	4338562.03
67	674504.74	4338684.79

ΕΜΒΑΔΟΝ Γ8:67-334-335-336-...-351-352-353-67 : 94443.76 τ.μ

Α/Α	Α	Β
456	673626.64	4340138.52
457	673682.99	4340160.75
458	673692.84	4340177.14
459	673706.72	4340191.81
460	673754.19	4340193.93
461	673763.49	4340212.08
462	673788.65	4340205.75
463	673842.80	4340222.74
464	673845.51	4340171.30
465	673820.25	4340148.12
466	673776.19	4340145.15
467	673780.12	4340114.62
468	673771.68	4340108.37
469	673721.67	4340105.65
470	673706.46	4340094.20
471	673687.72	4340094.30
472	673652.86	4340094.83
473	673623.39	4340087.86
456	673626.64	4340138.52

ΕΜΒΑΔΟΝ Γ14:456-457-458-...-472-473-456 : 16077.23 τ.μ

Α/Α	Α	Β
14	671559.86	4341462.35
15	671528.96	4341565.10
16	671551.19	4341752.97
17	671156.11	4342088.15
18	671116.05	4342180.24
19	671112.52	4342182.92
20	671092.41	4342190.47
21	671061.45	4342185.72
22	671140.85	4341926.80
23	671337.76	4341741.34
24	671360.78	4341310.54
25	671481.81	4341189.80
26	671833.76	4341283.14
91	671817.07	4341338.21
90	671828.34	4341370.65
89	671854.19	4341396.16
88	671885.11	4341412.18

ΕΜΒΑΔΟΝ X1: 14-15-16-17-18-19-20-21-22-23-24-25-26-91-90-89-88-14: 222456.89 τ.μ

Α/Α	Α	Β
10	672300.81	4341070.63
11	672265.28	4341127.94
12	672281.01	4341160.40
13	672010.65	4341392.82
87	671903.36	4341409.37
86	671910.86	4341395.16
85	671898.27	4341383.57
27	671917.19	4341340.23
28	671961.18	4341317.50
29	672072.10	4341186.31
30	672253.01	4341019.96
92	672255.90	4341053.59
10	672300.81	4341070.63

ΕΜΒΑΔΟΝ X2: 10-11-12-13-87-86-85-27-28-29-30-92-10: 50153.89 τ.μ

ΕΛΕΓΧΘΗΚΕ
σύμφωνα με τις, με κόκκινα στοιχεία
διορθώσεις - συμπληρώσεις μας
Μυτιλήνη 06/03/2015
ΑΙΝΑ ΓΡΕΜ[illegible]
ΔΑΣΟΛΟΓΟΣ

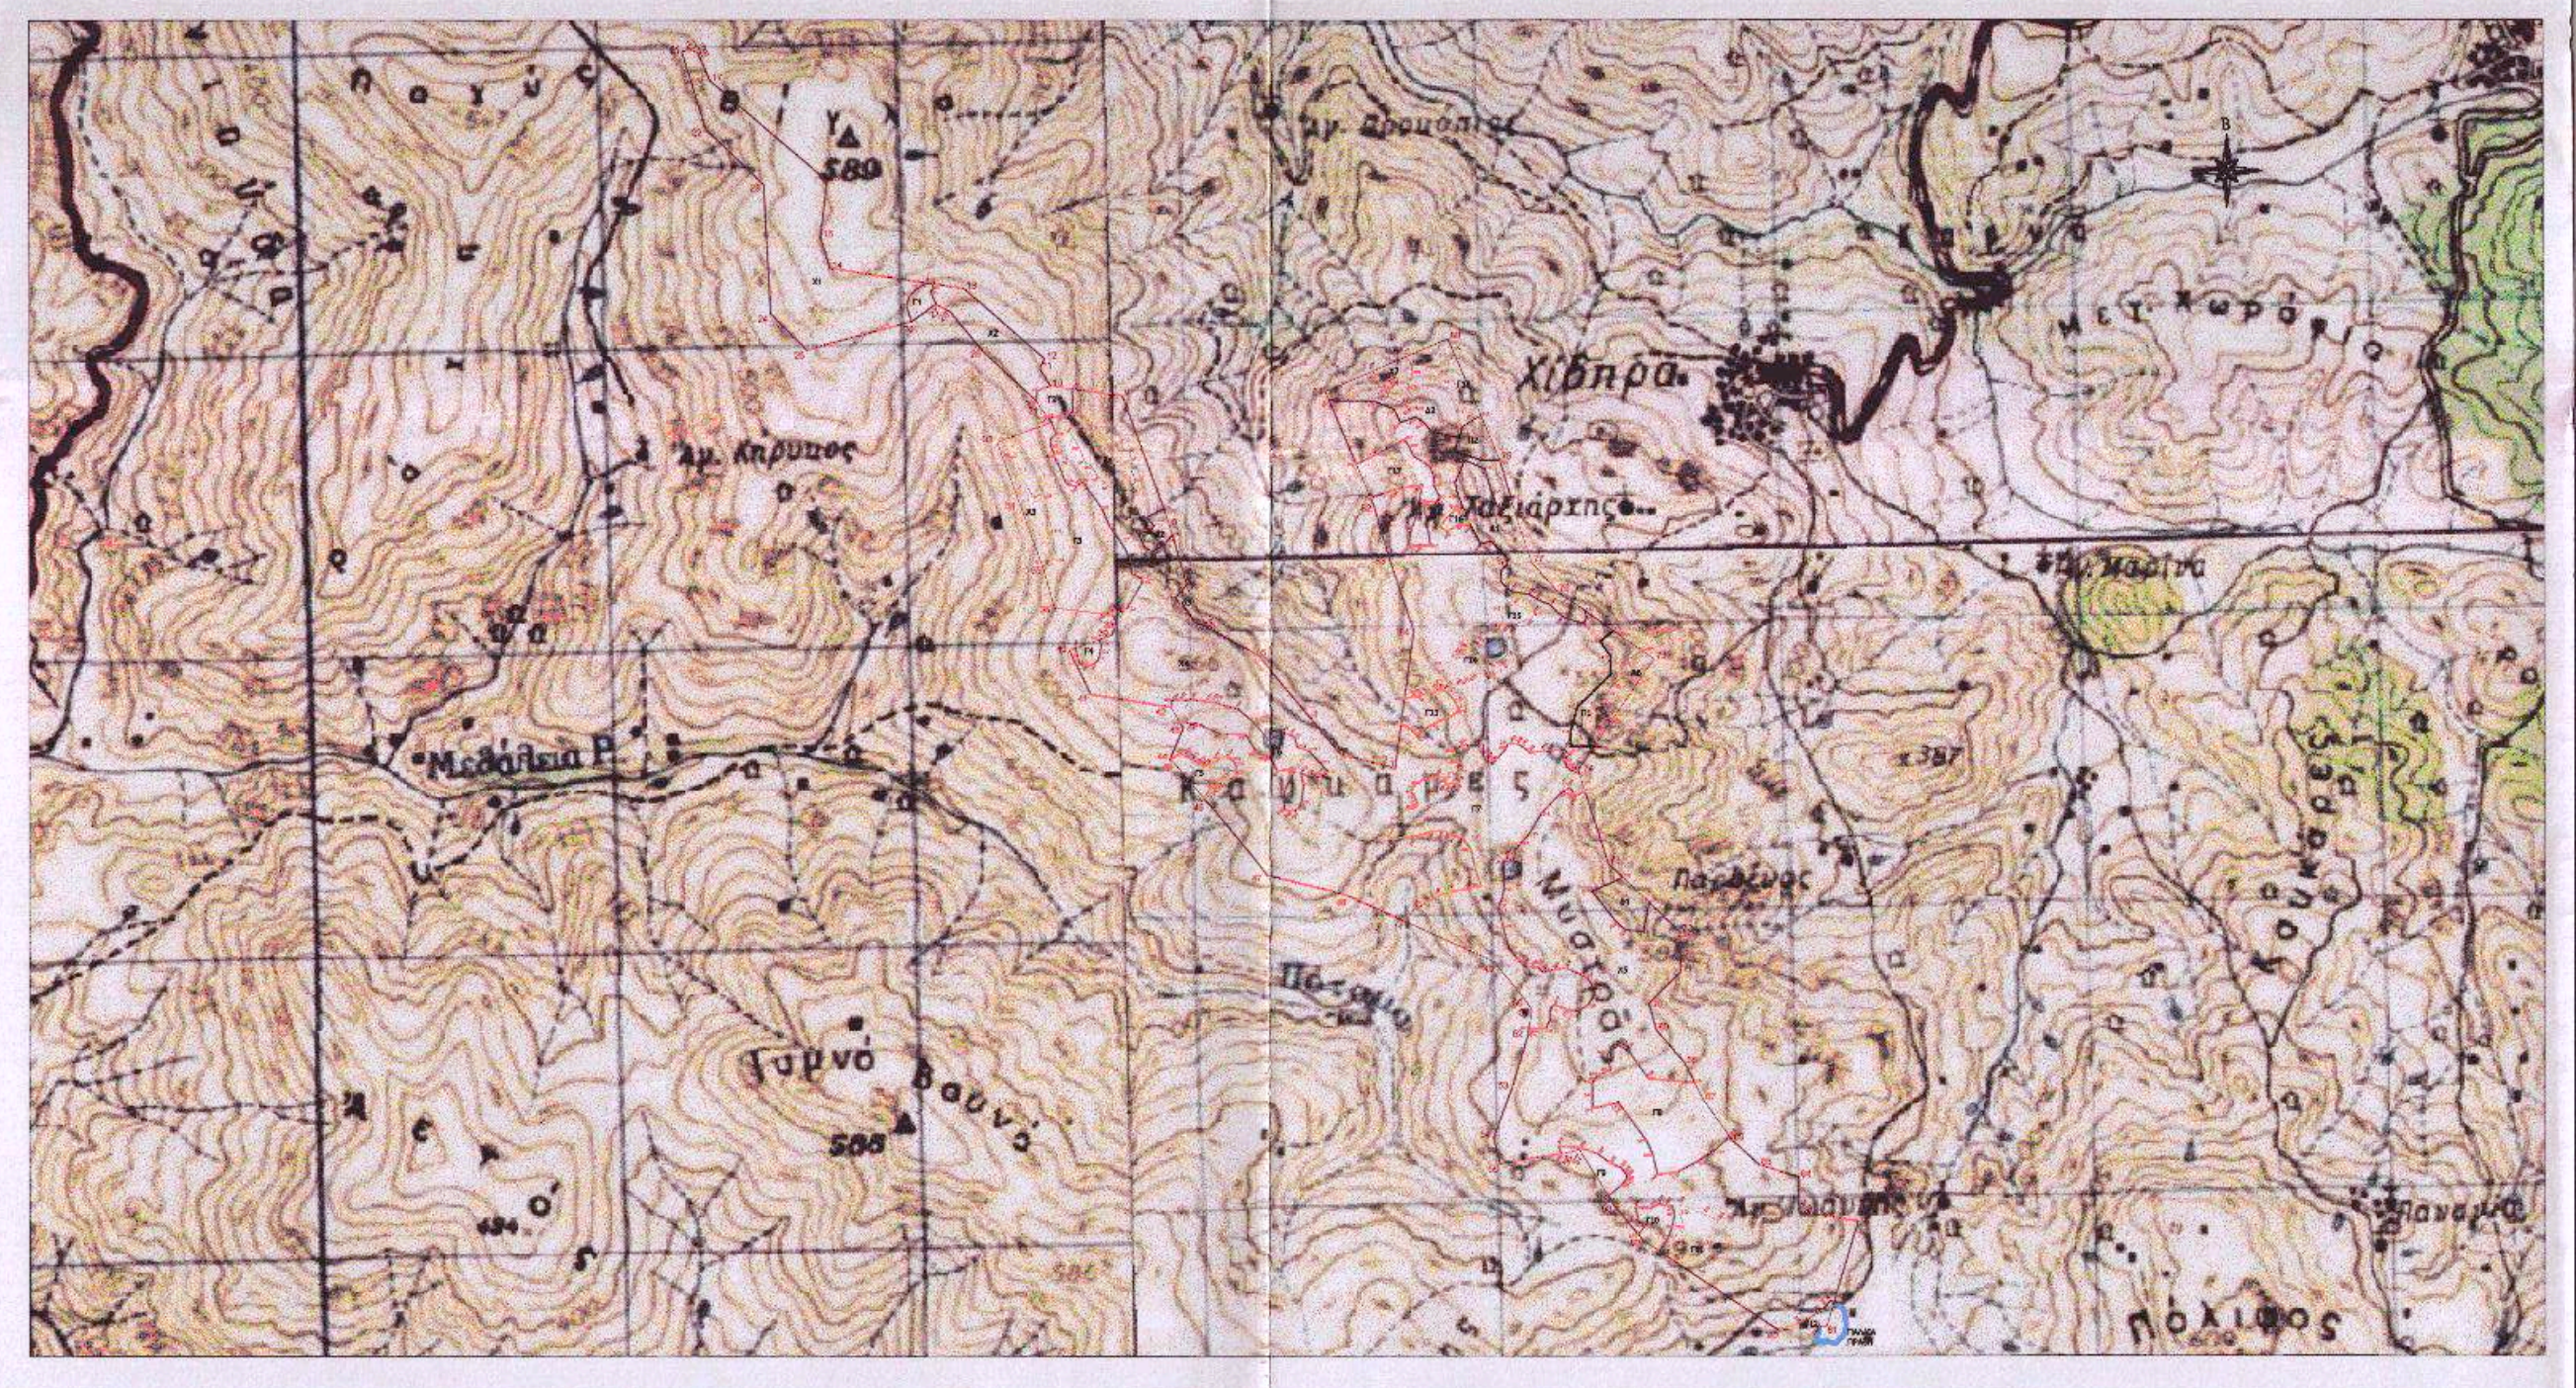

ΧΑΡΤΗΣ ΠΡΟΣΑΝΑΤΟΛΙΣΜΟΥ 1:50000
ΓΥΣ - Φ.Χ ΜΗΘΥΜΝΑΣ / ΕΡΕΣΟΣ / ΠΟΛΙΧΝΙΤΟΥ

ΥΠΟΜΝΗΜΑ

ΑΙΟΛΙΚΑ ΠΑΡΚΑ (Α/Π)

- ○○○ Α/Π ΚΑΛΙΑΜΑΣ (Α/Γ 89,90,...,113,112)
- ΥΠΟΓΕΙΑ ΓΡΑΜΜΗ ΜΕΣΗΣ ΤΑΣΗΣ
- ΒΑΣΗ ΘΕΜΕΛΙΩΣΗΣ Α/Γ
- ΠΛΑΤΕΙΑ ΤΟΠΟΘΕΤΗΣΗΣ Α/Γ

ΣΥΝΟΔΑ ΕΡΓΑ ΟΔΟΠΟΙΙΑΣ

- ΝΕΑ ΟΔΟΣ ΠΡΟΣΒΑΣΗΣ
- ΕΠΙΧΩΜΑ ΟΔΟΥ
- ΟΡΥΓΜΑ ΟΔΟΥ
- ΒΕΛΤΙΩΣΗ ΥΦΙΣΤΑΜΕΝΟΥ ΟΔΙΚΟΥ ΔΙΚΤΥΟΥ
- ΥΦΙΣΤΑΜΕΝΟ ΟΔΙΚΟ ΔΙΚΤΥΟ ΠΟΥ ΑΠΛΑ ΘΑ ΧΡΗΣΙΜΟΠΟΙΗΘΕΙ
- ΤΜΗΜΑ ΜΕΛΕΤΗΣ ΤΟΥ ΟΔΙΚΟΥ ΑΞΟΝΑ ΚΑΛΛΟΝΗΣ-ΕΡΕΣΟΥ-ΣΙΓΡΙΟΥ ΛΕΣΒΟΥ

ΣΥΣΤΗΜΑ ΣΥΝΤΕΤΑΓΜΕΝΩΝ ΕΓΣΑ 87

Α/Α	Α	Β
1	673465.23	4339790.09
2	673428.03	4339802.62
3	673282.40	4339837.89
4	673179.16	4339961.94
5	673004.23	4340167.51
6	672828.33	4340263.45
7	672765.11	4340390.53
8	672703.87	4340603.89
9	672543.09	4341037.33
10	672300.81	4341070.63
11	672265.28	4341127.94
12	672281.01	4341160.40
13	672010.65	4341392.82
14	671559.86	4341462.35
15	671528.96	4341565.10
16	671551.19	4341752.97
17	671156.11	4342088.15
18	671116.05	4342180.24
19	671112.52	4342182.92
20	671092.41	4342190.47
21	671061.45	4342185.72
22	671140.85	4341926.80
23	671337.76	4341741.34
24	671360.78	4341310.54
25	671481.81	4341189.80
26	671833.76	4341283.14
27	671917.19	4341340.23
28	671961.18	4341317.50
29	672072.10	4341186.31
30	672253.01	4341019.96
31	672265.71	4340998.87
32	672304.29	4340948.75
33	672121.41	4340880.91
34	672197.75	4340674.41
35	672276.04	4340463.37
36	672314.85	4340328.14
37	672510.91	4340303.02
38	672522.10	4340279.76
39	672508.80	4340236.84
40	672364.39	4340185.71
41	672437.16	4340039.45
42	672707.98	4339995.84
43	672748.52	4339926.39
44	672703.32	4339819.05
45	672715.56	4339812.38
46	672834.85	4339672.19
47	673031.76	4339435.58
48	673302.96	4339369.90
49	673799.14	4339146.58
50	673906.26	4339015.18
51	673926.61	4338983.33
52	673911.33	4338894.71
53	673857.40	4338721.01
54	673796.61	4338558.05
55	673819.40	4338471.32
56	674054.29	4338509.81
57	674085.21	4338519.57
58	674205.45	4338331.25
59	674300.08	4338216.73
60	674754.48	4337916.63
61	674916.57	4337928.04
62	675024.16	4338280.94
63	674825.66	4338312.04
64	674822.82	4338427.07
65	674690.84	4338467.30
66	674598.55	4338553.74
67	674504.74	4338684.79
68	674442.20	4338808.14
69	674345.76	4338917.10
70	674320.55	4339006.53
71	674427.48	4339112.33
72	674425.43	4339247.61
73	674182.85	4339476.21
74	674083.31	4339786.91
75	674339.87	4340156.61
76	674012.41	4340383.86
77	673926.33	4340480.63
78	673877.77	4340623.98
79	673817.48	4340824.58
80	673645.50	4341227.06
81	673231.70	4341050.24
82	673393.78	4340670.93
83	673449.06	4340487.00
84	673529.41	4340249.77
1	673465.23	4339790.09

ΕΜΒΑΔΟΝ ΤΜΗΜΑΤΟΣ Α:
1-2-3-....-83-84-1:
3.066.214,38 τ.μ.

ROKAS RENEWABLES
An Iberdrola Renewables Company

ΘΕΩΡΗΘΗΚΕ
και ανήκει στην Πράξη Χαρακτηρισμού με
αρ. πρωτ. 28512/29-04-15
Για το υπόψη ακίνητο η υπηρεσία μας δε φέρει καμία ευθύνη για εκνίκηση από τρίτους ή άλλη αιτία, εμπράγματου δικαιώματος. Η Παρούσα Πράξη Χαρακτηρισμού αφορά μόνο το χαρακτήρα και τη μορφή της συγκεκριμένης έκτασης.
[illegible] 29-04-15
Ο Δ/ΝΤΗΣ ΔΑΣΩΝ Ν. ΛΕΣΒΟΥ
ΦΩΤΙΟΣ ΚΡΑΛΗΣ
ΔΑΣΟΛΟΓΟΣ MSc

ΑΙΓΑΙΑ ΖΕΥΞΗ (Ν. ΛΕΣΒΟΣ) ΙΣΧΥΟΣ 706MW

ΦΟΡΕΑΣ ΥΠΟΒΟΛΗΣ / ΑΙΤΙΑ: Δ/ΝΣΗ ΔΑΣΩΝ ΛΕΣΒΟΥ
ΠΡΑΞΗ ΧΑΡΑΚΤΗΡΙΣΜΟΥ

ΤΕΧΝΙΚΟΣ ΕΛΕΓΧΟΣ ΑΠΟ:

ΟΝΟΜΑ	ΥΠΟΓΡΑΦΗ
Α. ΠΑΡΑΣΚΕΥΟΠΟΥΛΟΣ	
ΗΜΕΡΟΜΗΝΙΑ 31/07/2014	

ΕΚΔΟΣΗ	ΗΜΕΡ\ΝΙΑ	ΟΝΟΜΑ Ο ΜΕΛΕΤΩΝ	ΥΠΟΓΡΑΦΗ	ΠΕΡΙΓΡΑΦΗ
C				
B				
A	31/07/2014	Σ. ΑΜΒΑΤΖΗΣ		Πρώτη Υποβολή

ΘΕΜΑ:
ΤΟΠΟΓΡ. ΔΙΑΓΡΑΜΜΑ ΠΟΛΥΓΩΝΩΝ ΓΙΑ ΠΡΑΞΗ ΧΑΡΑΚΤΗΡΙΣΜΟΥ Α/Π ΚΑΛΙΑΜΑΣ

ΦΟΡΕΑΣ ΕΡΓΟΥ
ΡΟΚΑΣ ΑΙΟΛΙΚΗ ΒΟΡΕΙΟΣ ΕΛΛΑΣ II
Α.Β.Ε.Ε.
ΔΙΕΥΘΥΝΣΗ : ΡΙΖΑΡΕΙΟΥ 3
152 33 ΧΑΛΑΝΔΡΙ
ΤΗΛ: 210 8774100
ΦΑΞ: 210 8774111

ΜΕΛΕΤΗΤΗΣ
ΕΥΣΤΡΑΤΙΟΣ Δ. ΑΜΒΑΤΖΗΣ
ΔΑΣΟΛΟΓΟΣ - ΠΕΡΙΒΑΛΛΟΝΤΟΛΟΓΟΣ
ΑΦΜ: 065622217 Δ.Ο.Υ ΑΜΑΡΟΥΣΙΟΥ
ΜΕΛΟΣ ΓΕΩΤ.Ε.Ε - ΑΡΙΘΜ. ΜΗΤΡΩΟΥ 2-02[illegible]
ΓΡΑΦΕΙΟ: Ε. ΒΟΣΤΑΝΗ 15Α ΤΗΛ.6947699145

ΕΡΓΟ : ΑΙΟΛΙΚΟ ΠΑΡΚΟ 'ΚΑΛΙΑΜΑΣ'
ΘΕΣΗ : 'ΚΑΛΙΑΜΑΣ'
Δ.Ε ΕΡΕΣΟΥ-ΑΝΤΙΣΣΗΣ, ΔΗΜΟΥ ΛΕΣΒΟΥ, ΝΟΜΟΥ ΛΕΣΒΟΥ,
ΠΕΡΙΦΕΡΕΙΑ ΒΟΡΕΙΟΥ ΑΙΓΑΙΟΥ

ΚΛΙΜΑΚΑ 1:5000

ΥΠΟΒΑΘΡΟ:
ΤΟΠΟΓΡΑΦΙΚΑ ΔΙΑΓΡΑΜΜΑΤΑ ΓΥΣ ΥΠ. ΑΡΙΘΜ.
56_27_8, 56_28_7, 56_37_2, 56_38_1

ΓΕΝΙΚΟΣ ΑΡΙΘΜΟΣ ΣΧΕΔΙΟΥ
LESV 013

ΕΙΔΙΚΟΣ ΑΡΙΘΜΟΣ ΣΧΕΔΙΟΥ
TOPO DDL 008 PRX

ΑΡΧΕΙΟ: LESV_013_TOPO_DDL_008_PRX_KALMAS