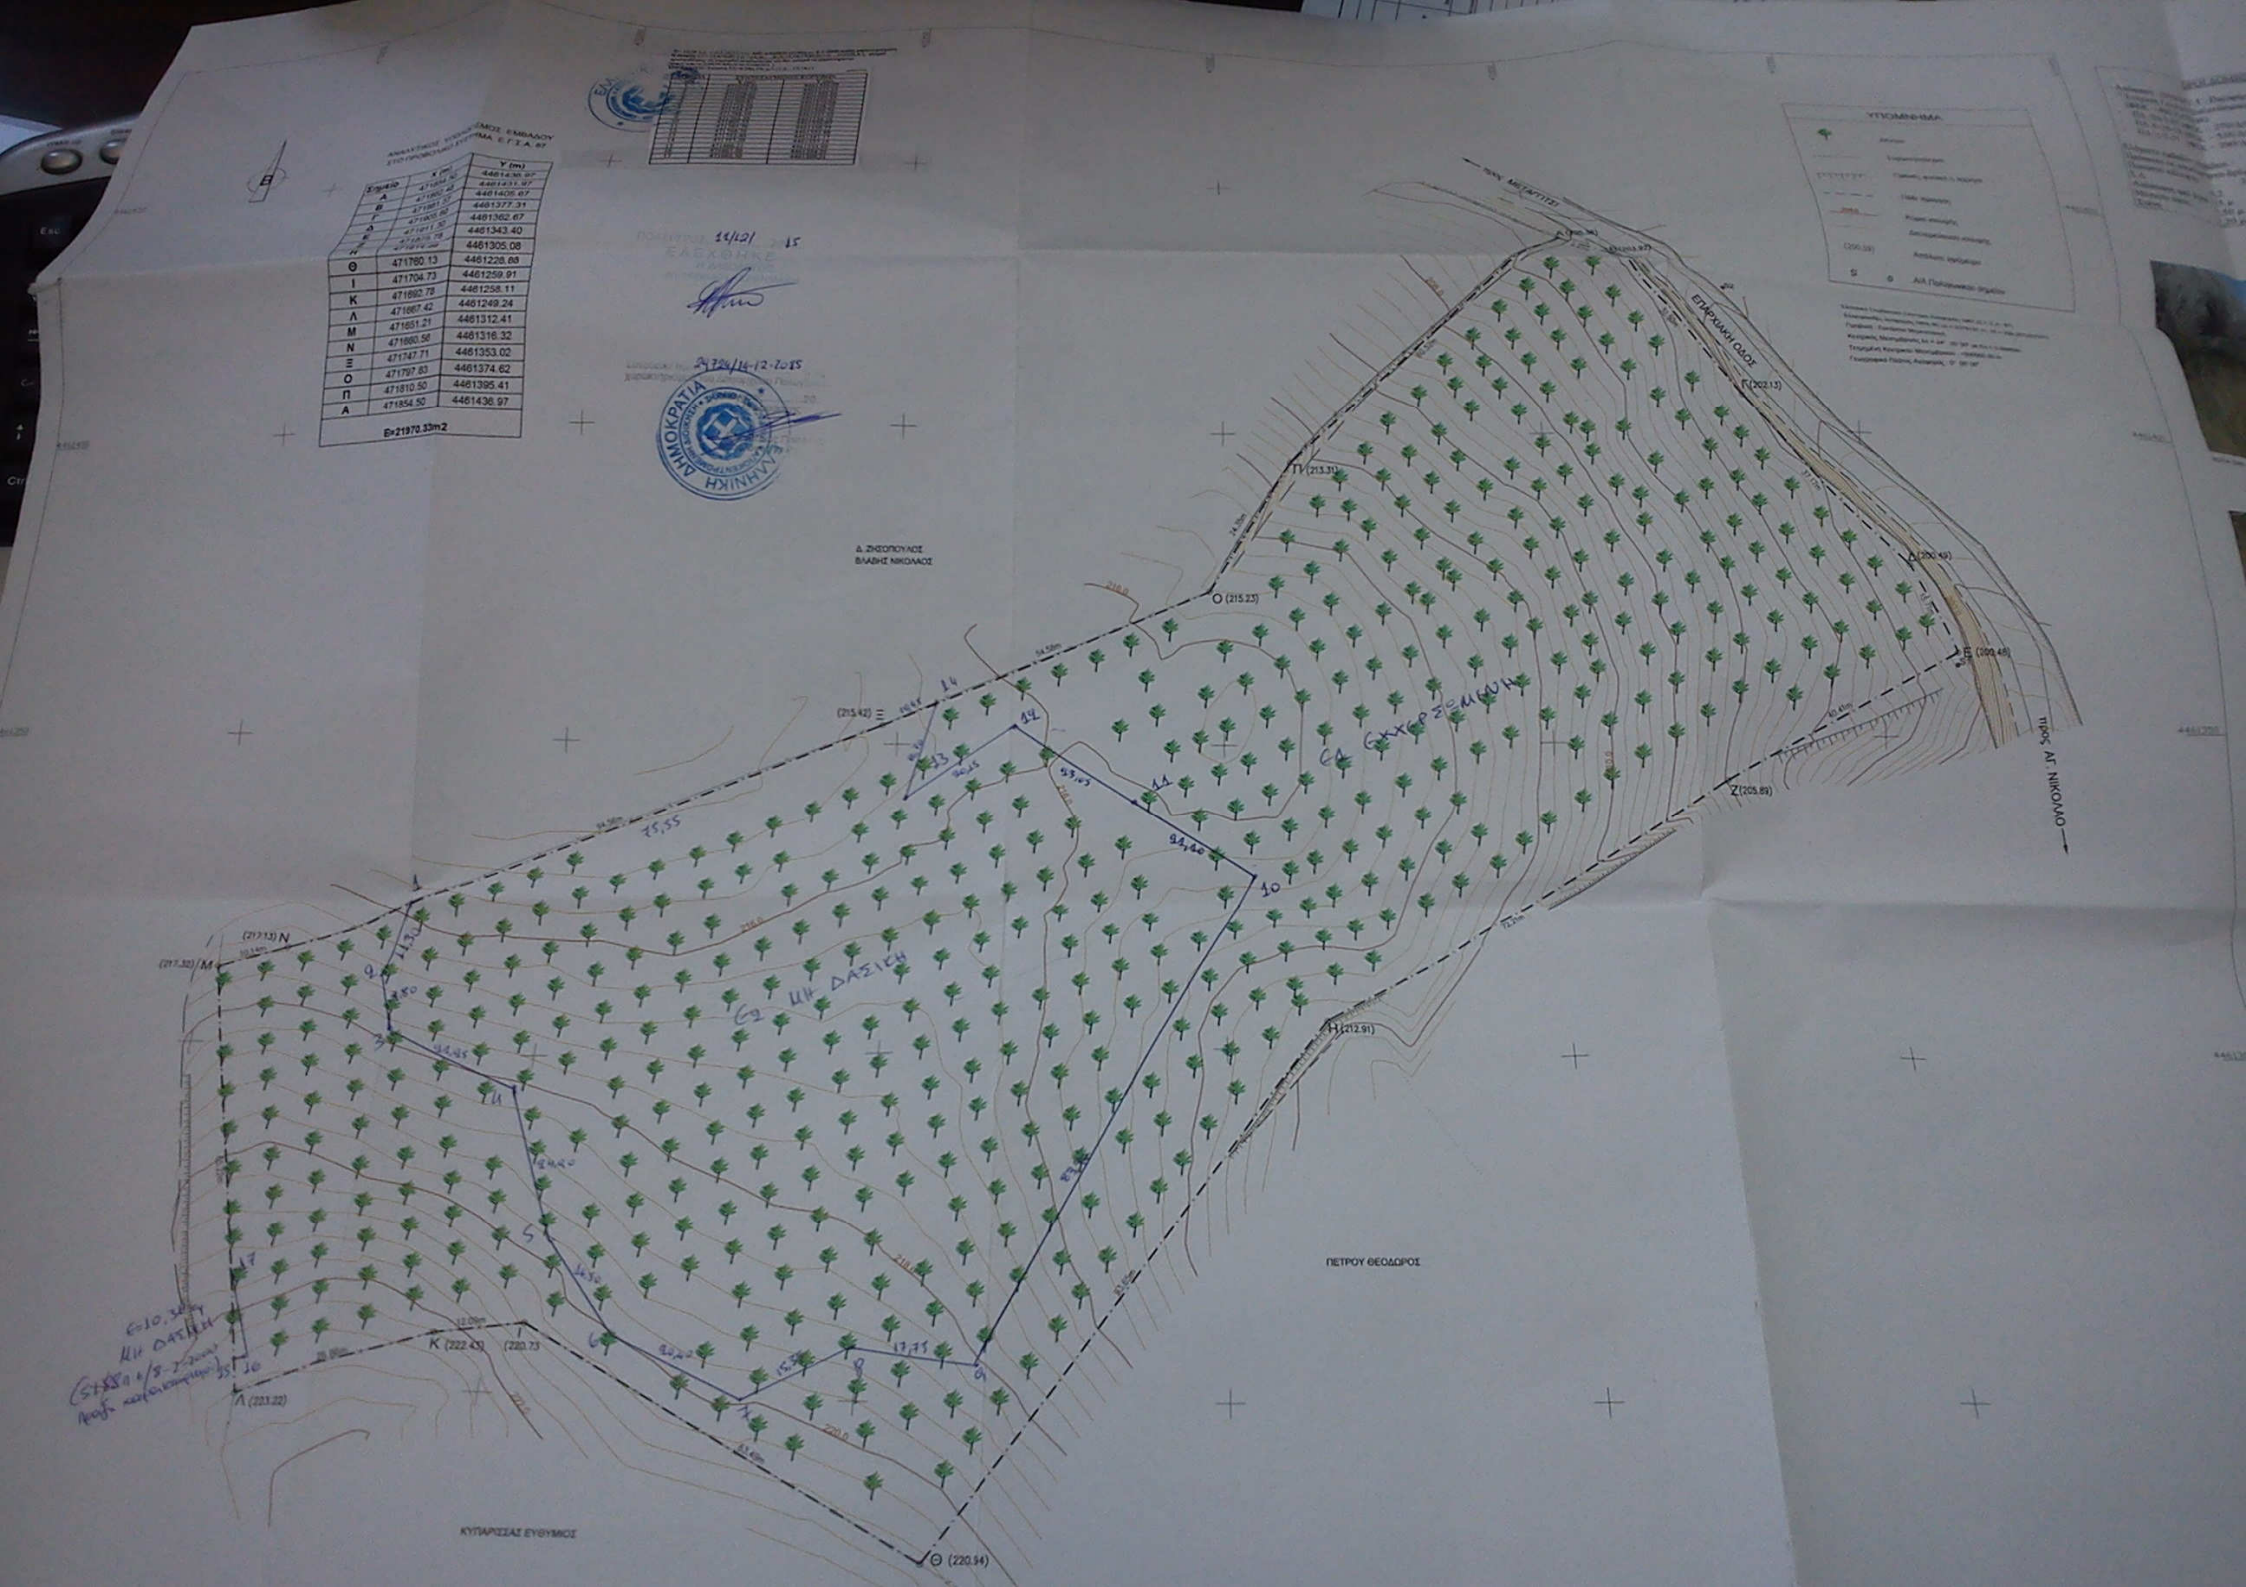
ΣΗΜΕΙΑ | X (m) | Y (m)
Α | 471854.50 | 4461436.97
Β | 471861.55 | 4461377.31
Γ | 471805.56 | 4461362.67
Δ | 471811.52 | 4461343.40
Ε | 471788.78 | 4461305.08
Ζ | 471780.13 | 4461228.88
Η | 471704.73 | 4461259.91
Θ | 471692.78 | 4461258.11
Ι | 471667.42 | 4461249.24
Κ | 471651.21 | 4461312.41
Λ | 471660.58 | 4461316.32
Μ | 471747.71 | 4461353.02
Ν | 471797.83 | 4461374.62
Ξ | 471810.50 | 4461395.41
Ο | 471854.50 | 4461436.97
Π | Εκ=21970.33m2
ΕΛΛΗΝΙΚΗ ΔΗΜΟΚΡΑΤΙΑ
Α. ΖΗΣΟΠΟΥΛΟΣ ΒΛΑΒΗΣ ΝΙΚΟΛΑΟΣ
ΕΠΑΡΧΙΑΚΗ ΟΔΟΣ
ΠΡΟΣ ΑΓ. ΝΙΚΟΛΑΟ
ΚΥΠΑΡΙΣΣΑΣ ΕΥΘΥΜΙΟΣ
ΠΕΤΡΟΥ ΘΕΟΔΩΡΟΣ
Β (220.94)
Γ (202.13)
Δ (200.49)
Ε (200.49)
Ζ (205.89)
Η (212.91)
Θ (220.94)
Ι (215.42)
Κ (222.43)
Λ (223.22)
Μ (217.32)
Ν (217.13)
Ο (215.23)
Π (213.31)
Σ2 ΜΗ ΔΑΣΙΚΗ
Σ3 ΕΠΙΚΑΡΠΗ ΜΗΚΗ